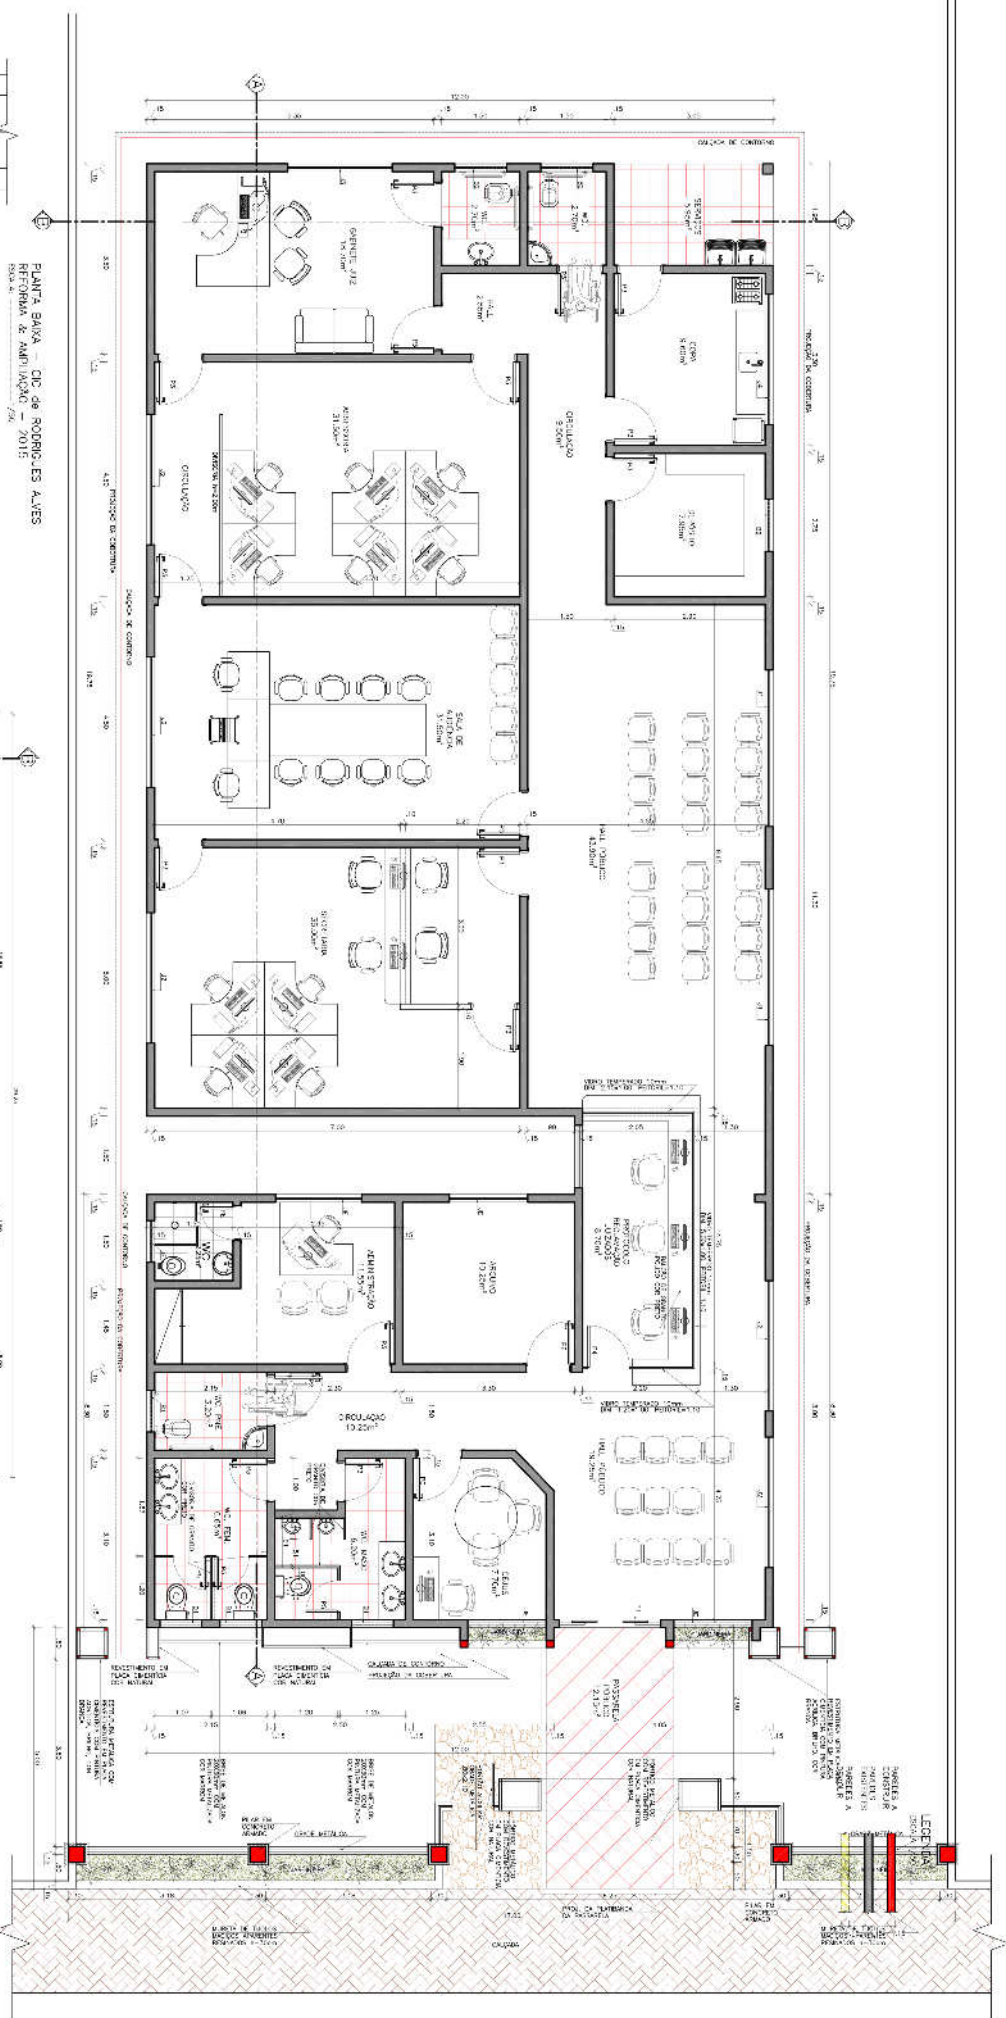


PLANTA BAIXA – CID de RODRIGUES ALVES
REFORMA & AMPLIAÇÃO – 2015
Escala: 1:750[illegible]