
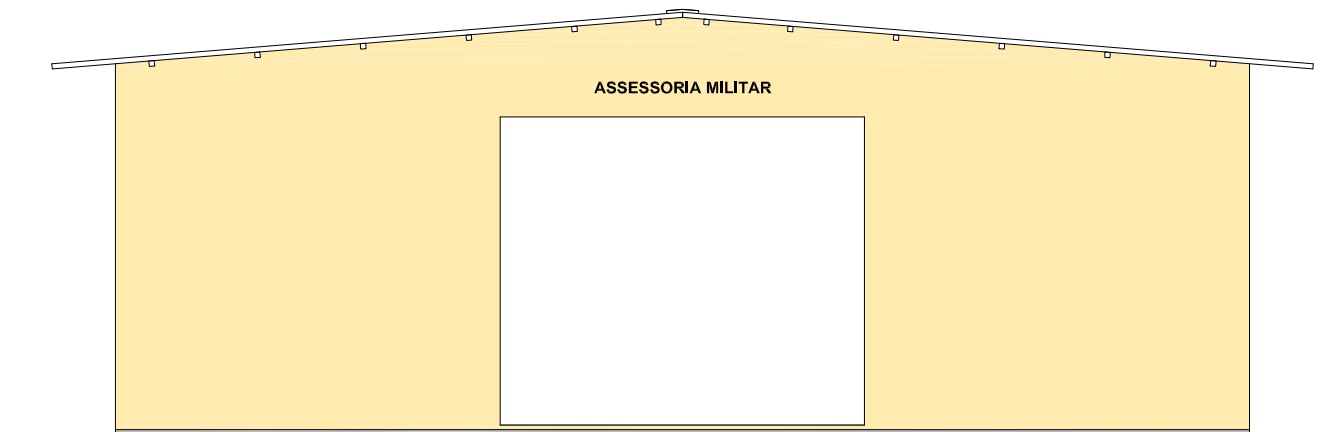


PLANTA DE SITUAÇÃO
 ESCALA: ----- 1/500


AUTOR & R. T.: Jorge Ribeiro da Silva Arquiteto e Urbanista		PODER JUDICIÁRIO TRIBUNAL DE JUSTIÇA DO ESTADO DO ACRE			PRANCHA: ARQ. 01/04
ASSUNTO: PROPOSTA DE IMPLANTAÇÃO DAS CELAS DE DETENÇÃO PARA ESPERA DE AUDIÊNCIA	CONTEÚDO: PLANTA DE SITUAÇÃO E LOCAÇÃO	ÁREAS: EXISTENTE: 00 DEMOLIR: - CONSTRUIR: 00 TOTAL: 00			PAPEL: A3
LOCAL: COMARCA DE PLÁCIDO DE CASTRO - AC.	DESENHO: Arq. Jorge Ribeiro	ESCALA: INDICADA		DATA: ABRIL-2018	



FACHADA

ESCALA: ----- 1/50


QUADRO GERAL DE ESQUADRIAS E ESPECIFICAÇÕES - BLOCO ASSESSORIA MILITAR					
ITEM	DIMENSÕES	TIPO	PEITORIL	QTD	MATERIAL
PORTAS					
P1	1,90 x 2,20	CORRER	x	2	GRADE Ø3/4" ESPAÇADA A 8cm - LIMA FIXA E LIMA MÓVEL DE 1,00m DE ABERTURA
JANELAS					
J1	0,80 X 0,50	FIXO	1,60	2	GRADE DE FERRO Ø3/4" ESPAÇADA A CADA 8cm
ESPECIFICAÇÕES					
PISO					
1	Piso cimentado.				
2	Piso cerâmico 45x45cm na cor branca.				
PAREDE					
△	Chapisco, Recoco, selador, massa corrida e pintura.				
FORRO					
①	Forro em réguas de PVC, fixadas na estrutura do telhado.				
②	Laje de concreto armado				
LEGENDA PARA INSTALAÇÕES					
HF	ÁGUA FRIA				
EE	ELETTRICA DE EMERGENCIA				
ES	ESGOTAMENTO SANITÁRIO				
IE	INSTALAÇÕES ELÉTRICAS				

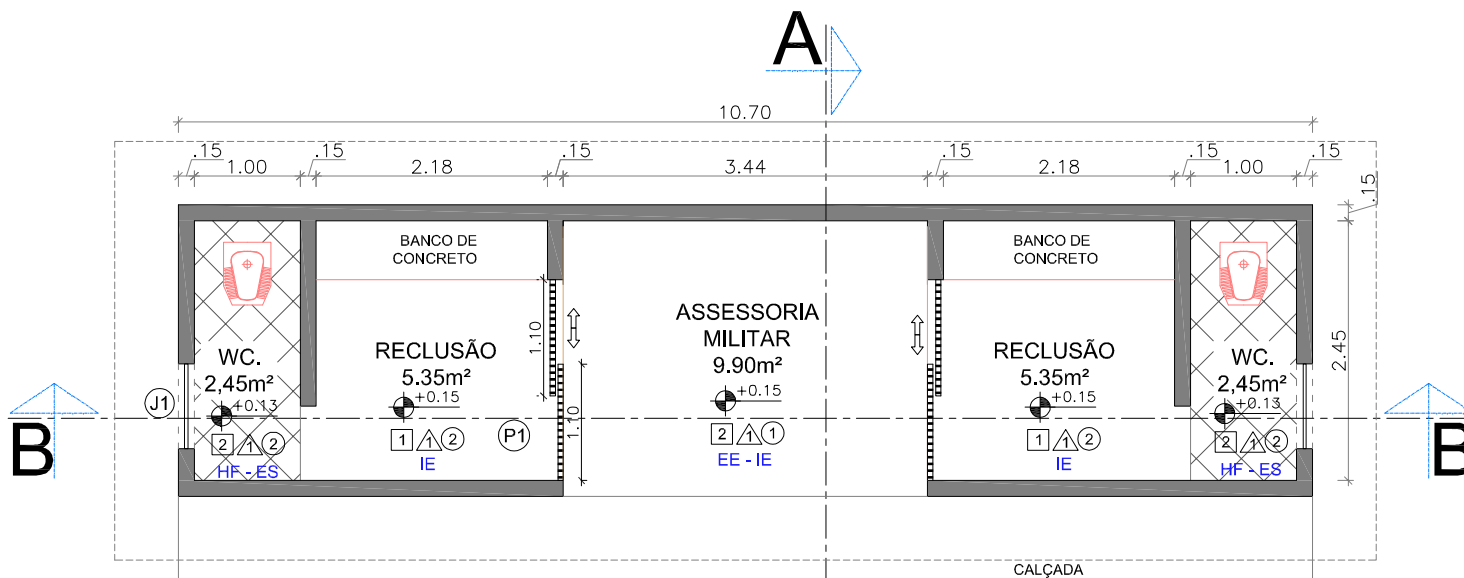

PLANTA BAIXA


ESCALA: ----- 1/50

AUTOR & R. T. Jorge Ribeiro da Silva Arquiteto e Urbanista		PODER JUDICIÁRIO TRIBUNAL DE JUSTIÇA DO ESTADO DO ACRE		PRANCHA: ARQ. 02/04	
ASSUNTO: PROPOSTA DE IMPLANTAÇÃO DAS CELAS DE DETENÇÃO PARA ESPERA DE AUDIÊNCIA		CONTEÚDO: PLANTA BAIXA E FACHADA		ÁREAS: EXISTENTE: 00 DEMOLIR: - CONSTRUIR: 00 TOTAL: 00	
LOCAL: COMARCA DE PLÁCIDO DE CASTRO - AC.		DESENHO: Arq. Jorge Ribeiro		ESCALA: INDICADA	
				PAPEL: A3 DATA: ABRIL-2018	

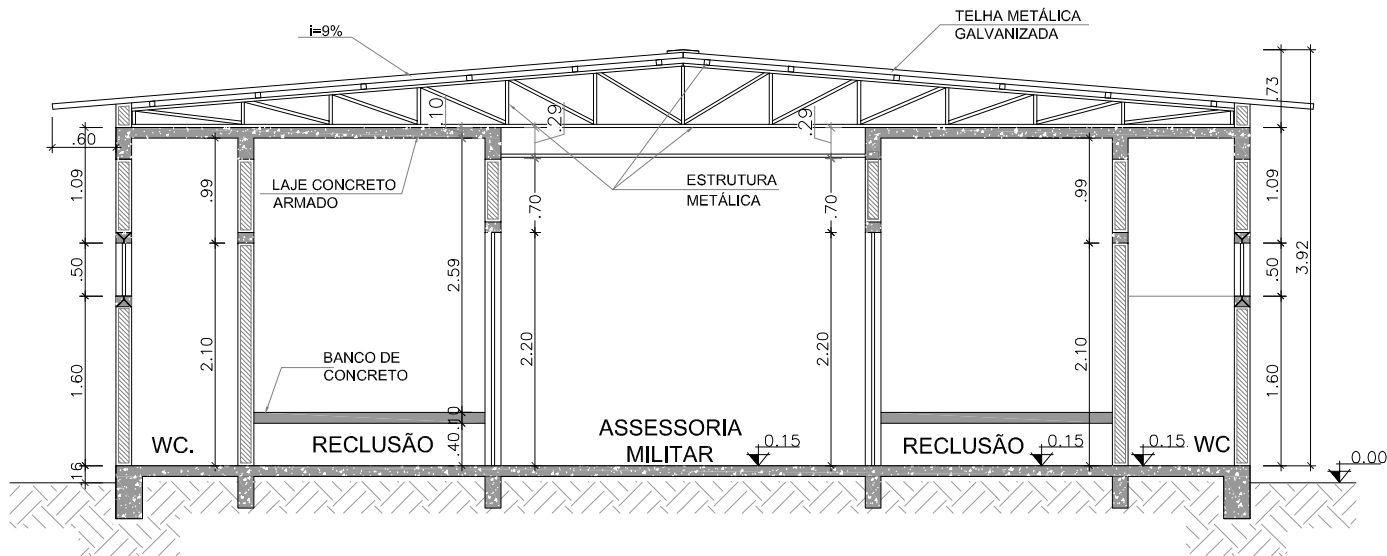


CORTE B-B

ESCALA: 1/50

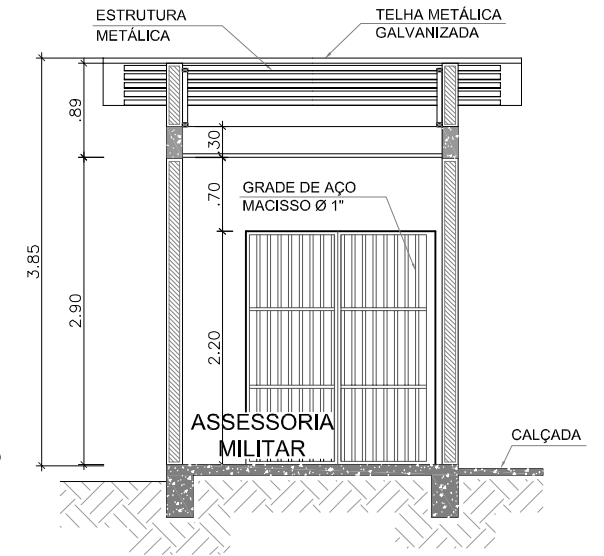


CORTE A-A


ESCALA: 1/50

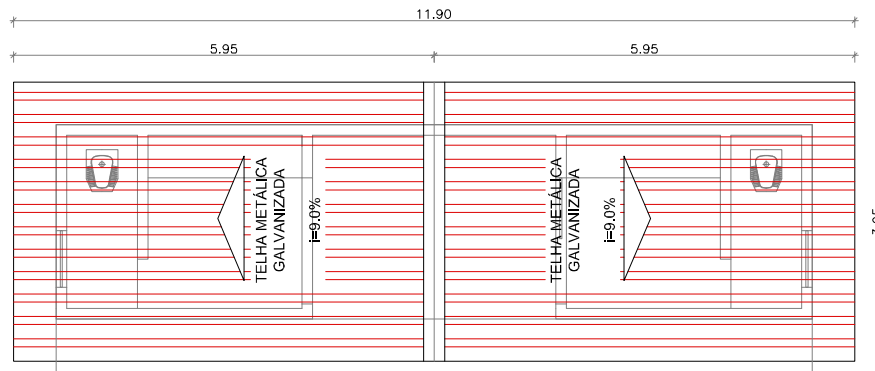

PLANTA DE COBERTURA


ESCALA: 1/75

AUTOR & R. T.: Jorge Ribeiro da Silva Arquiteto e Urbanista		PODER JUDICIÁRIO TRIBUNAL DE JUSTIÇA DO ESTADO DO ACRE			PRANCHA: ARQ. 03/04
ASSUNTO: PROPOSTA DE IMPLANTAÇÃO DAS CELAS DE DETENÇÃO PARA ESPERA DE AUDIÊNCIA					CONTEÚDO: CORTE A-A, CORTE B-B E COBERTURA
LOCAL: COMARCA DE SENA MADUREIRA - AC.		DESENHO: Arq. Jorge Ribeiro	ESCALA: INDICADA	DATA: ABRIL-2018	

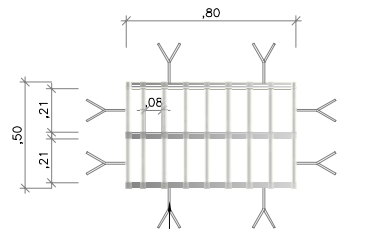


VISTA

CHUMBADOR TIPO "RABO DE ANDORINHA" EM BARRA FERRO RETANGULAR CHATA 1x1/4" PENETRANDO 18CM NAS PAREDES LATERAIS

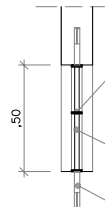

CORTE


BARRA FERRO RETANGULAR CHATA 1 X 1/4",
 GRADE DE PROTEÇÃO, AÇO CA-25 3/4", CHUMBADA NA PAREDE COM PINTURA NA SAFARI
 CHUMBADOR TIPO "RABO DE ANDORINHA" EM BARRA FERRO RETANGULAR CHATA 1x1/4" PENETRANDO 18CM NAS PAREDES LATERAIS

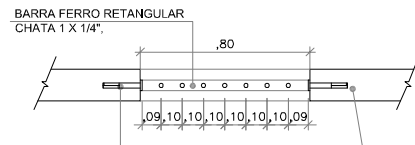

PLANTA BAIXA

BARRA FERRO RETANGULAR CHATA 1 X 1/4",
 CHUMBADOR TIPO "RABO DE ANDORINHA" EM BARRA FERRO RETANGULAR CHATA 1x1/4" PENETRANDO 18CM NAS PAREDES LATERAIS
 GRADE DE PROTEÇÃO, AÇO CA-25 3/4", CHUMBADA NA PAREDE COM PINTURA NA SAFARI

DET.01
 GRADE DAS CELAS (J1)
 ESCALA 1/25

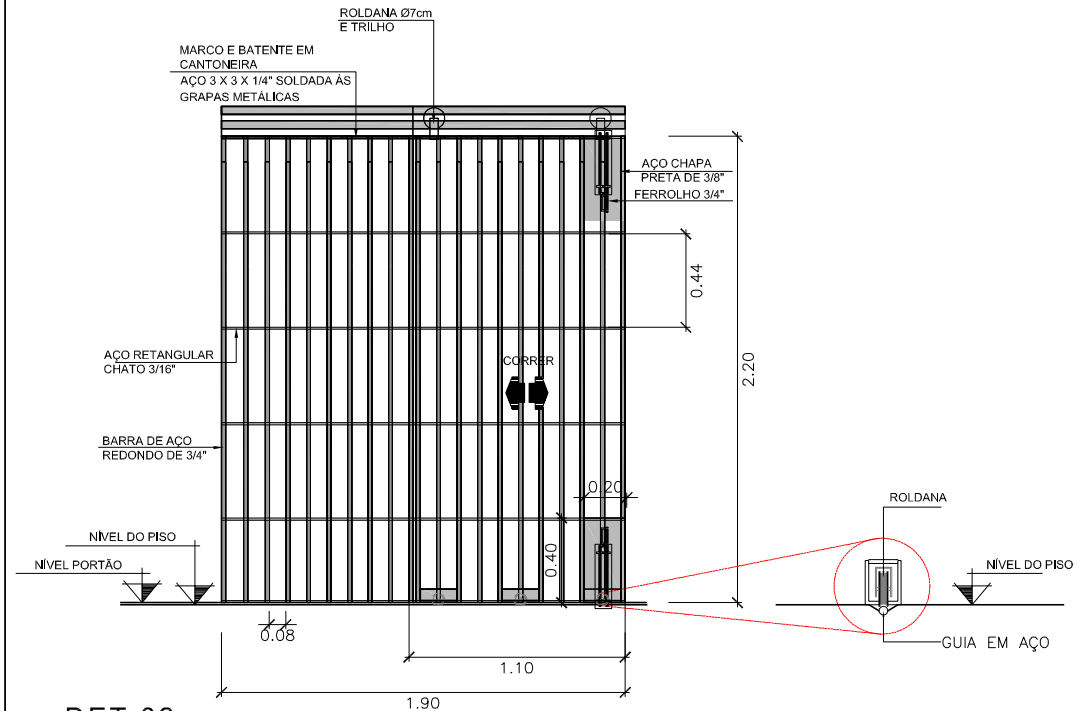

DET.02
 VISTA FRONTAL DO PORTÃO (P01)
 ESCALA 1/25

ROLDANA Ø7cm E TRILHO
 MARCO E BATENTE EM CANTONEIRA AÇO 3 X 3 X 1/4" SOLDADA ÀS GRAPAS METÁLICAS
 AÇO CHAPA PRETA DE 3/8" FERROLHO 3/4"
 CORRER
 AÇO RETANGULAR CHATO 3/16"
 BARRA DE AÇO REDONDO DE 3/4"
 NÍVEL DO PISO
 NÍVEL DO PORTÃO
 0,08
 1,10
 1,90
 0,40
 0,20
 0,44
 2,20
 ROLDANA
 NÍVEL DO PISO
 GUIA EM AÇO

AUTOR & R. T. Jorge Ribeiro da Silva Arquiteto e Urbanista		PODER JUDICIÁRIO TRIBUNAL DE JUSTIÇA DO ESTADO DO ACRE		PRANCHA: ARQ. 04/04	
ASSUNTO: PROPOSTA DE IMPLANTAÇÃO DAS CELAS DE DETENÇÃO PARA ESPERA DE AUDIÊNCIA		CONTEÚDO: DETALHES - 01 E 02		ÁREAS: EXISTENTE: 00 DEMOLIR: - CONSTRUIR: 00 TOTAL: 00	
LOCAL: COMARCA DE PLÁCIDO DE CASTRO - AC.		DESENHO: Arq. Jorge Ribeiro		ESCALA: INDICADA	
				PAPEL: A3 DATA: ABRIL-2018	