
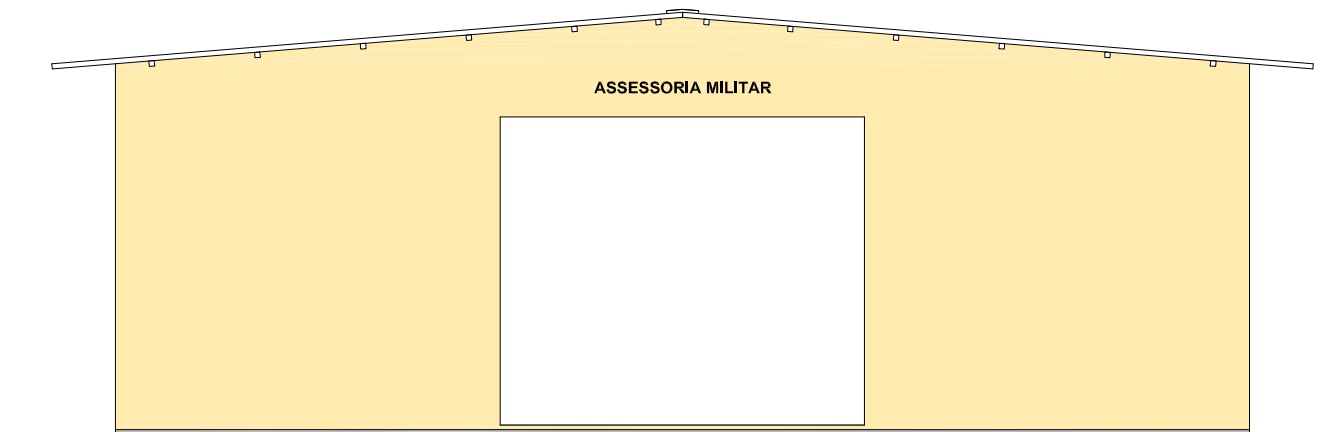


**PLANTA DE SITUAÇÃO**  
 ESCALA: ----- 1/500


AUTOR & R. T.: Jorge Ribeiro da Silva Arquiteto e Urbanista		<b>PODER JUDICIÁRIO</b> <b>TRIBUNAL DE JUSTIÇA</b> <b>DO ESTADO DO ACRE</b>			PRANCHA:
					<b>ARQ.</b> <b>01/04</b>
ASSUNTO: PROPOSTA DE IMPLANTAÇÃO DAS CELAS DE DETENÇÃO PARA ESPERA DE AUDIÊNCIA	CONTEÚDO: PLANTA DE SITUAÇÃO E LOCAÇÃO	ÁREAS: EXISTENTE: 00 DEMOLIR: - CONSTRUIR: 00 TOTAL: 00		PAPEL:	<b>A3</b>
LOCAL: COMARCA DE SENA MADUREIRA - AC.	DESENHO: Arq. Jorge Ribeiro	ESCALA: <b>INDICADA</b>		DATA:	<b>ABRIL-2018</b>



**FACHADA**


ESCALA: ----- 1/50


QUADRO GERAL DE ESQUADRIAS E ESPECIFICAÇÕES - BLOCO ASSESSORIA MILITAR					
ITEM	DIMENSÕES	TIPO	PEITORIL	QTD	MATERIAL
PORTAS					
P1	1,90 x 2,20	CORRER	x	2	GRADE Ø3/4" ESPAÇADA A 8cm - LIMA FIXA E LIMA MÓVEL DE 1,00m DE ABERTURA
JANELAS					
J1	0,80 X 0,50	FIXO	1,60	2	GRADE DE FERRO Ø3/4" ESPAÇADA A CADA 8cm
ESPECIFICAÇÕES					
PISO					
1	Piso cimentado.				
2	Piso cerâmico 45x45cm na cor branca.				
PAREDE					
△	Chapisco, Recoco, selador, massa corrida e pintura.				
FORRO					
①	Forro em régua de PVC, fixadas na estrutura do telhado.				
②	Laje de concreto armado				
LEGENDA PARA INSTALAÇÕES					
HF	ÁGUA FRIA				
EE	ELETTRICA DE EMERGENCIA				
ES	ESGOTAMENTO SANITÁRIO				
IE	INSTALAÇÕES ELÉTRICAS				

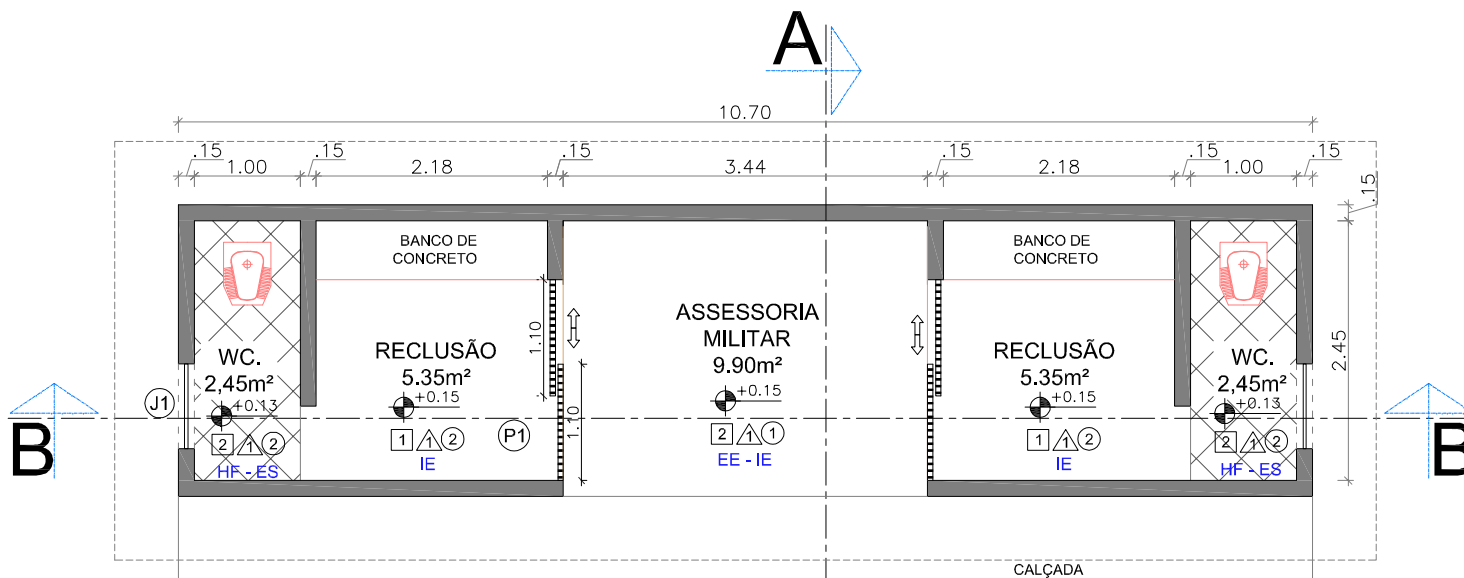

**PLANTA BAIXA**


ESCALA: ----- 1/50

AUTOR & R. T.: Jorge Ribeiro da Silva Arquiteto e Urbanista		<b>PODER JUDICIÁRIO</b> <b>TRIBUNAL DE JUSTIÇA</b> <b>DO ESTADO DO ACRE</b>			PRANCHA:
ASSUNTO: PROPOSTA DE IMPLANTAÇÃO DAS CELAS DE DETENÇÃO PARA ESPERA DE AUDIÊNCIA		CONTEÚDO: PLANTA BAIXA E FACHADA			ARQ. 02/04
LOCAL:	COMARCA DE SENA MADUREIRA - AC.	DESENHO:	Arq. Jorge Ribeiro	ESCALA:	INDICADA
				ÁREAS:	
				EXISTENTE:	00
				DEMOLIR:	-
				CONSTRUIR:	00
				TOTAL:	00
				PAPEL:	A3
				DATA:	ABRIL-2018

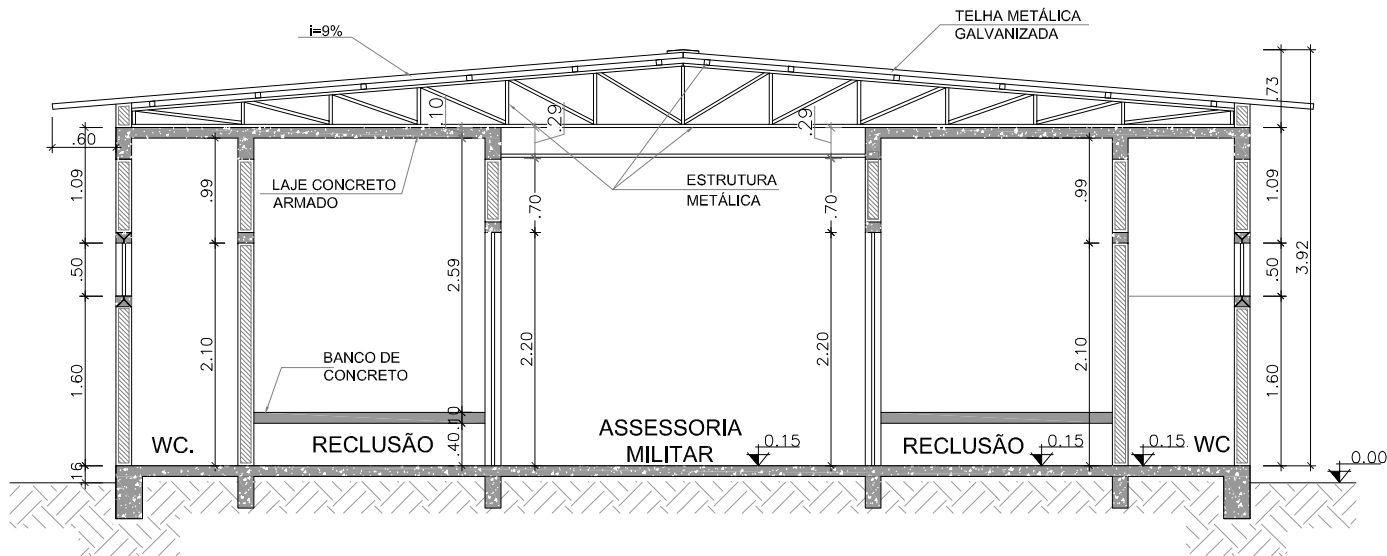


**CORTE B-B**

ESCALA: ----- 1/50

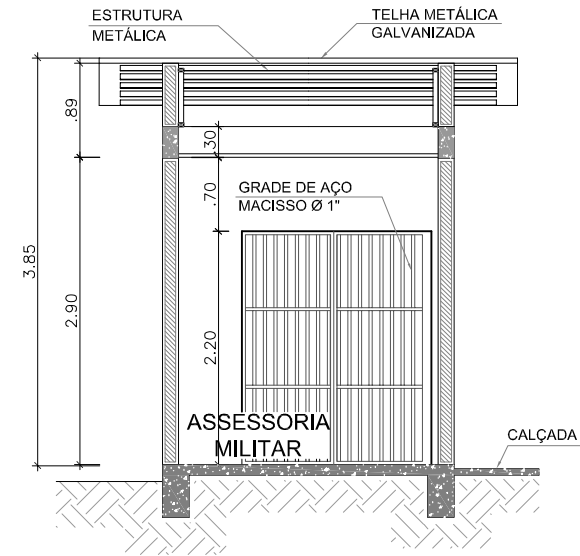


**CORTE A-A**


ESCALA: ----- 1/50

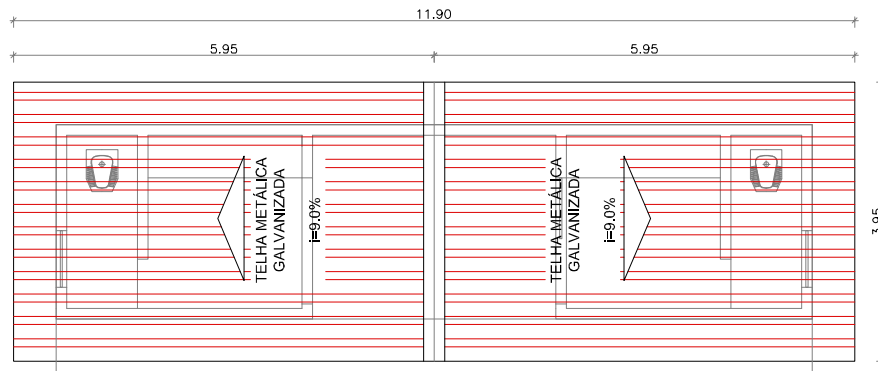


**PLANTA DE COBERTURA**

ESCALA: ----- 1/75


AUTOR & R. T.: Jorge Ribeiro da Silva Arquiteto e Urbanista		 <b>PODER JUDICIÁRIO</b> <b>TRIBUNAL DE JUSTIÇA</b> <b>DO ESTADO DO ACRE</b>		PRANCHA: <b>ARQ.</b> <b>03/04</b>
ASSUNTO: PROPOSTA DE IMPLANTAÇÃO DAS CELAS DE DETENÇÃO PARA ESPERA DE AUDIÊNCIA				CONTEÚDO: CORTE A-A, CORTE B-B E COBERTURA
LOCAL: COMARCA DE SENA MADUREIRA - AC.	DESENHO: Arq. Jorge Ribeiro	ESCALA: <b>INDICADA</b>	DATA: <b>ABRIL-2018</b>	

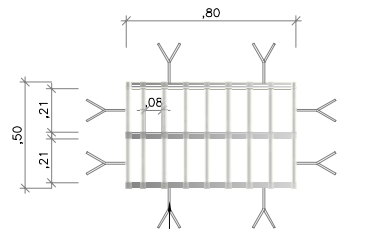

VISTA

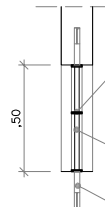


CORTE

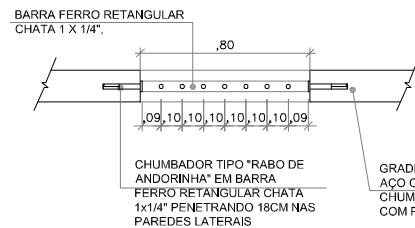

PLANTA BAIXA

DET.01  
GRADE DAS CELAS (J1)  
ESCALA 1/25

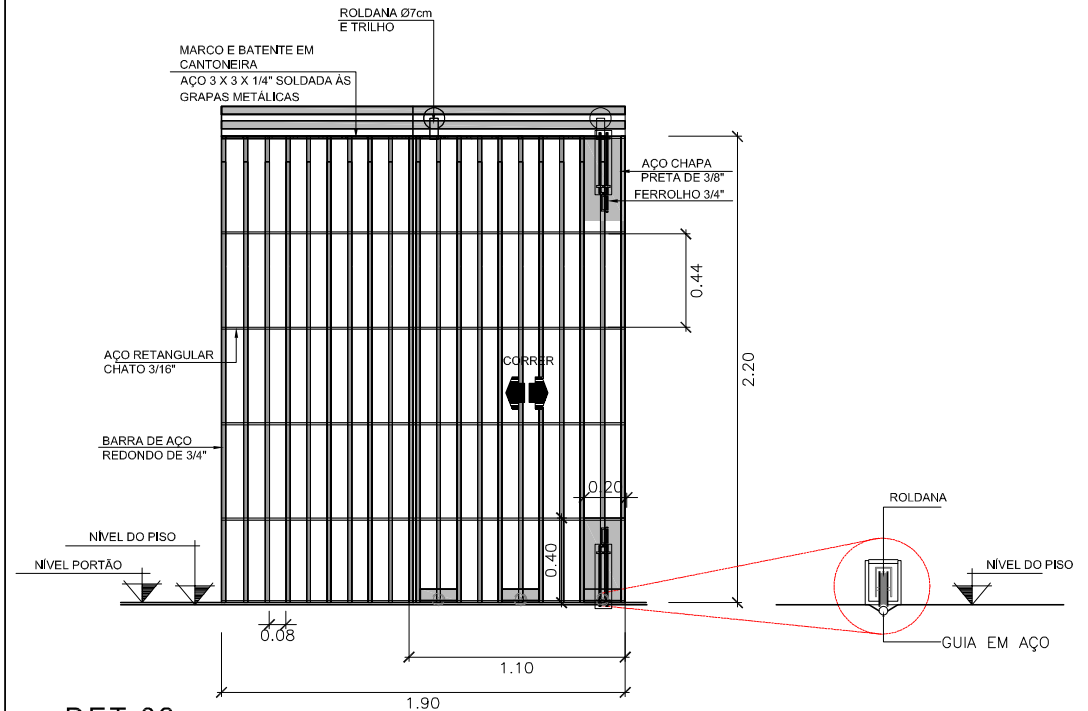

DET.02  
VISTA FRONTAL DO PORTÃO (P01)  
ESCALA 1/25

AUTOR & R. T. Jorge Ribeiro da Silva Arquiteto e Urbanista		PODER JUDICIÁRIO TRIBUNAL DE JUSTIÇA DO ESTADO DO ACRE		PRANCHA: ARQ. 04/04	
ASSUNTO: PROPOSTA DE IMPLANTAÇÃO DAS CELAS DE DETENÇÃO PARA ESPERA DE AUDIÊNCIA		CONTEÚDO: DETALHES - 01 E 02		ÁREAS: EXISTENTE: 00 DEMOLIR: - CONSTRUIR: 00 TOTAL: 00	
LOCAL: COMARCA DE SENA MADUREIRA - AC.		DESENHO: Arq. Jorge Ribeiro		ESCALA: INDICADA	
				PAPEL: A3	
				DATA: ABRIL-2018	