




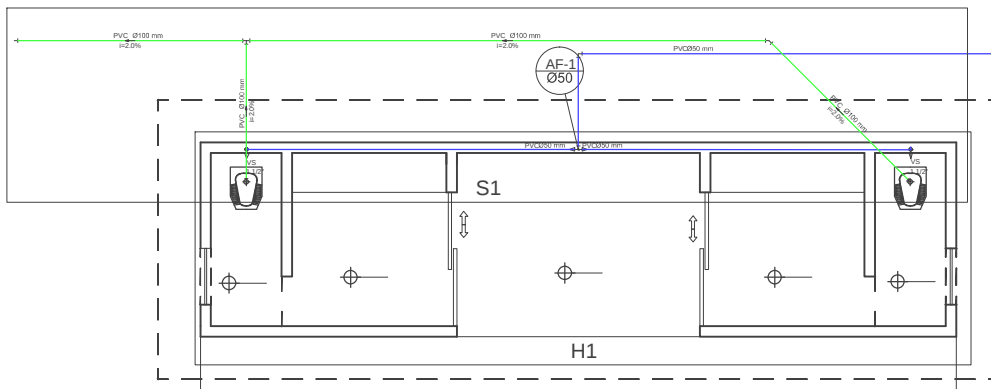

PLANTA BAIXA
ESCALA 1:75

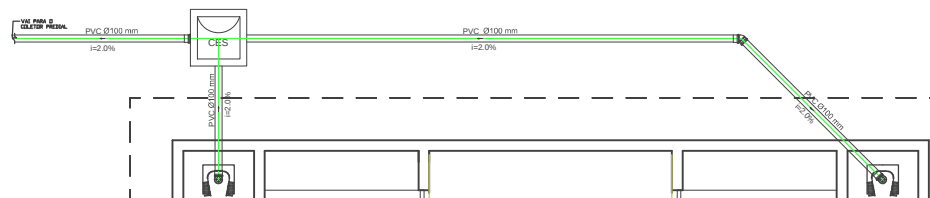

DETALHE S1
ESCALA 1:75

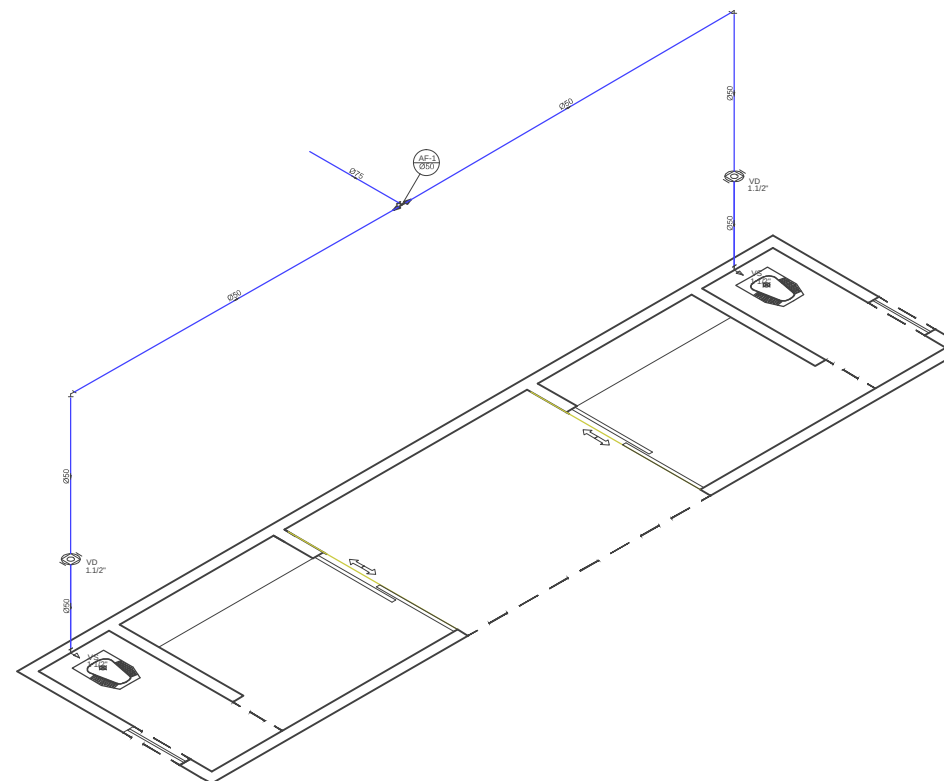

DETALHE H1
ESCALA 1:75

AUTOR & R. T.:		PODER JUDICIÁRIO TRIBUNAL DE JUSTIÇA DO ESTADO DO ACRE				PRANCHA: <u>ARQ.</u> ÚNICA	
ASSUNTO: PROPOSTA DE IMPLANTAÇÃO DAS CELAS DE DETENÇÃO PARA ESPERA DE AUDIÊNCIA		CONTEÚDO: PLANTA BAIXA E DETALHES, HIDROSSANITÁRIO		ÁREAS: EXISTENTE: - DEMOLIR: -		PAPEL: A3	
LOCAL: PADRÃO PARA UNIDADES DO PODER JUDICIÁRIO		DESENHO: Arthur Carvalho		ESCALA: INDICADA		DATA: ABRIL-2018	
				CONSTRUIR: 46,98 M² TOTAL: 46,98 M²			