



FACHADA
ESCALA: 1/50

QUADRO GERAL DE ESQUADRIAS E ESPECIFICAÇÕES - BLOCO ASSESSORIA MILITAR					
ITEM	DIMENSÕES	TIPO	PEITORIL	QTD	MATERIAL
PORTAS					
P1	1,90 x 2,20	CORRER	x	2	GRADE 80# ESPALHADA A 30cm - JANELA TÍPICA E JANELA MOVEL DE 1,00X0,80
JANELAS					
J1	0,80 X 0,50	FIXO	1,60	2	GRADE DE FERRO 80# ESPALHADA A CADA 30cm
ESPECIFICAÇÕES					
PISO					
1	Piso dimentado.				
2	Piso cerâmico 45x45cm na cor branca.				
PAREDE					
△	Chapisco, Recoco, sejador, massa corfita e pintura.				
FORRO					
⊙	Forro em ríguas de PVC, fixadas na estrutura do telhado.				
⊗	Laje de concreto armado				
LEGENDA PARA INSTALAÇÕES					
HF	- AGUA FRIA				
EE	- ELETRICA DE EMERGENCIA				
ES	- ESGOTAMENTO SANITARIO				
IE	- INSTALAÇÕES ELETRICAS				

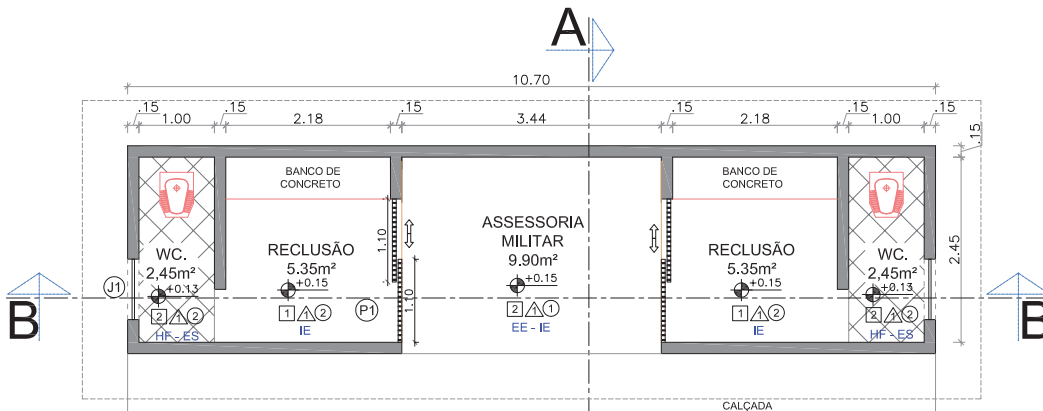

PLANTA BAIXA
ESCALA: 1/50

AUTOR & R.T.:		PODER JUDICIÁRIO TRIBUNAL DE JUSTIÇA DO ESTADO DO ACRE		 FRANCHA: ARQ. 02/04	
ASSUNTO: PROPOSTA DE IMPLANTAÇÃO DAS CELAS DE DETENÇÃO PARA ESPERA DE AUDIÊNCIA		CONTEÚDO: PLANTA BAIXA E FACHADA		ÁREAS: EXISTENTE: 00 DEMOLIR: - CONSTRUIR: 00 TOTAL: 00	
LOCAL: SEDE ADMINISTRATIVA CRUZEIRO DO SUL, AC		DESENHO: Arq. Jorge Ribeiro		ESCALA: INDICADA	
				PAPEL: A3	
				DATA: OUT-2018	