


ELEVAÇÃO FRONTAL
CIDADE DA JUSTIÇA

GUARITA
Escala: 1/125

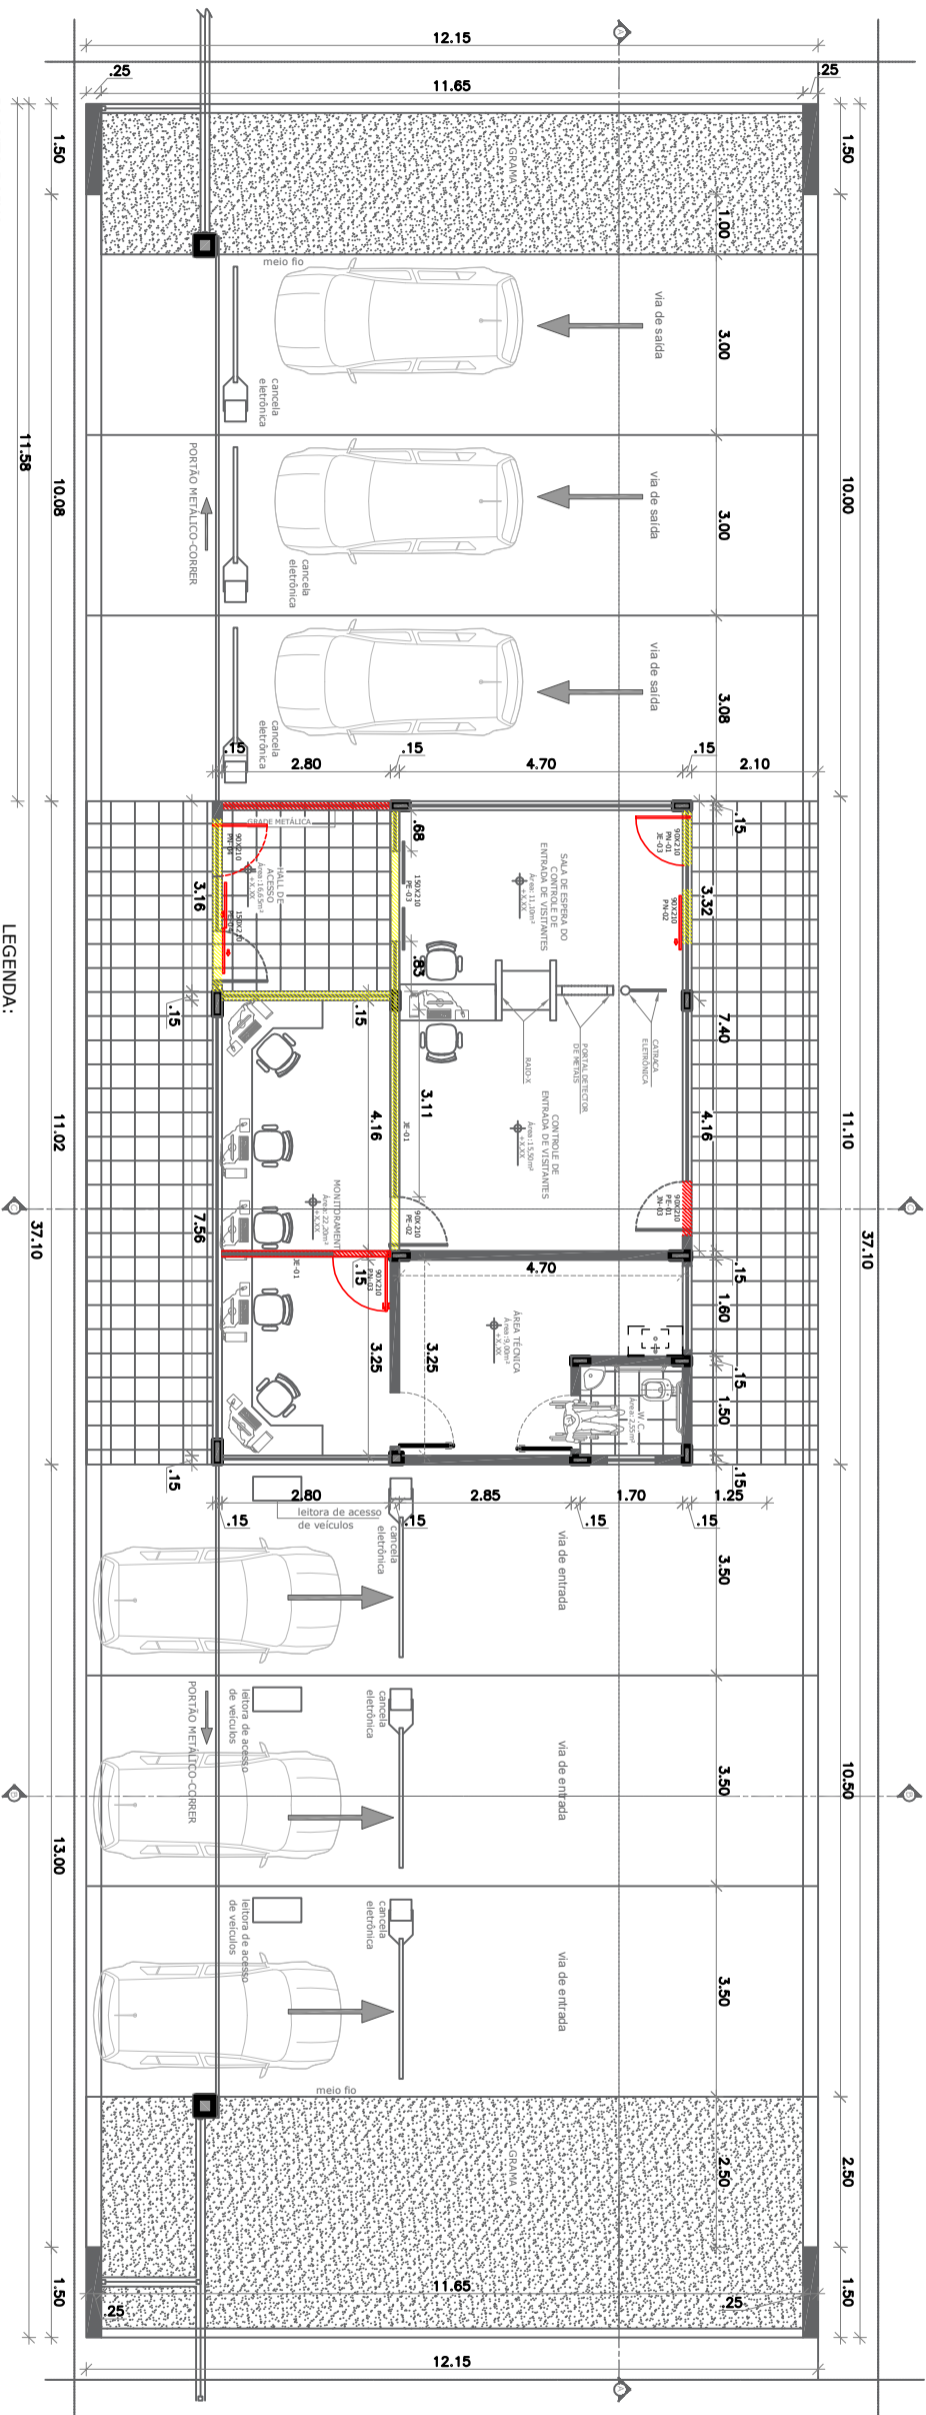

PLANTA BAIXA
CIDADE DA JUSTIÇA

GUARITA
Escala: 1/125

- LEGENDA:
- PAREDE A CONSTRUIR
 - PAREDE A CONSERVAR
 - PAREDE A DEMOLIR

AUTOR & R. T.:		PODER JUDICIÁRIO TRIBUNAL DE JUSTIÇA DO ESTADO DO ACRE				FRANCHA: ARQ. 02/06	
Flavio Soares Santos Arquiteto e Urbanista CAU-BR-A21250-4							
ASSUNTO: PROJ. ARQUITETÔNICO-LAY-OUT PARA DEQUAÇÃO DA GUARITA		CONTEÚDO: PLANTA DE REFORMA E FACHADA		ÁREAS: EXISTENTE: 87,80m² DEMOLIR: CONSTRUIR: TOTAL: 87,80m²		PAPEL: A3	
LOCAL: CIDADE DA JUSTIÇA - RIO BRANCO/AC.		DESENHO: Jorge Ribeiro da Silva Arquiteto e Urbanista		ESCALA: INDICADA		DATA: JUNHO/2019	