




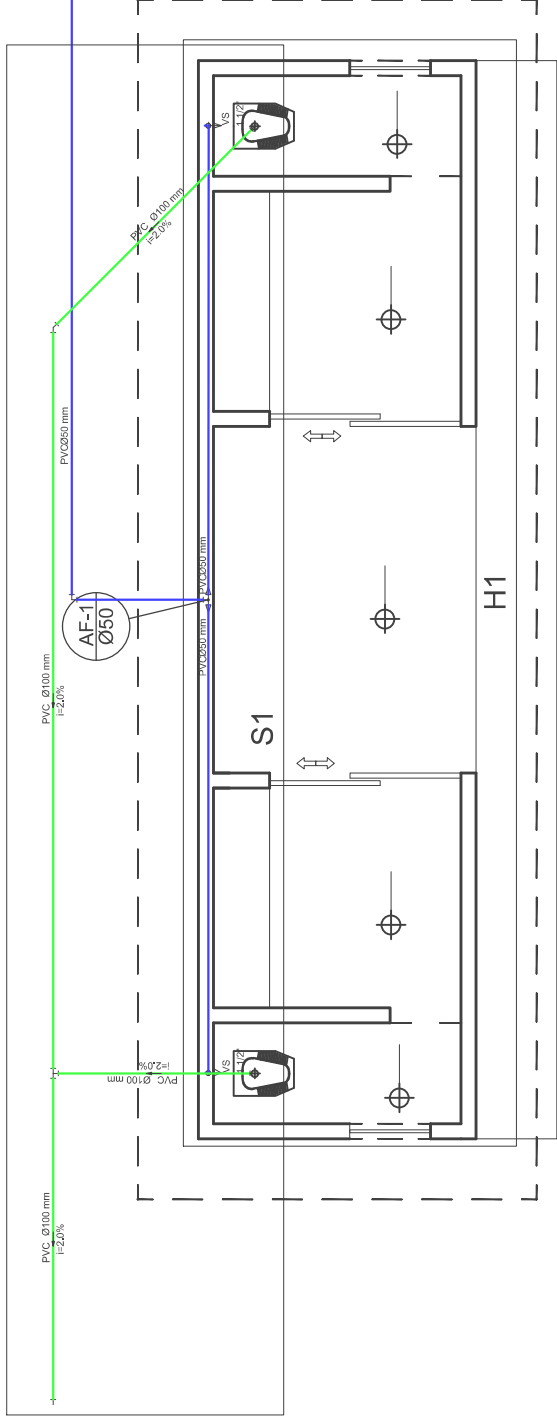

PLANTA BAIXA
ESCALA 1:75

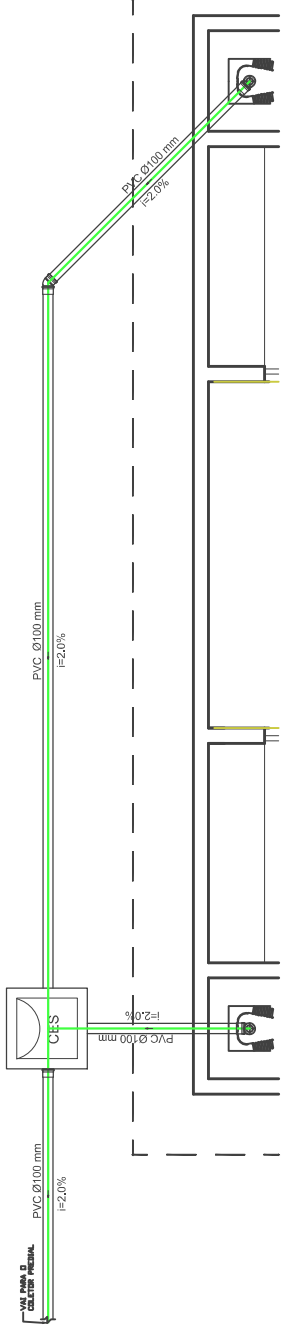

DETALHE S1
ESCALA 1:75

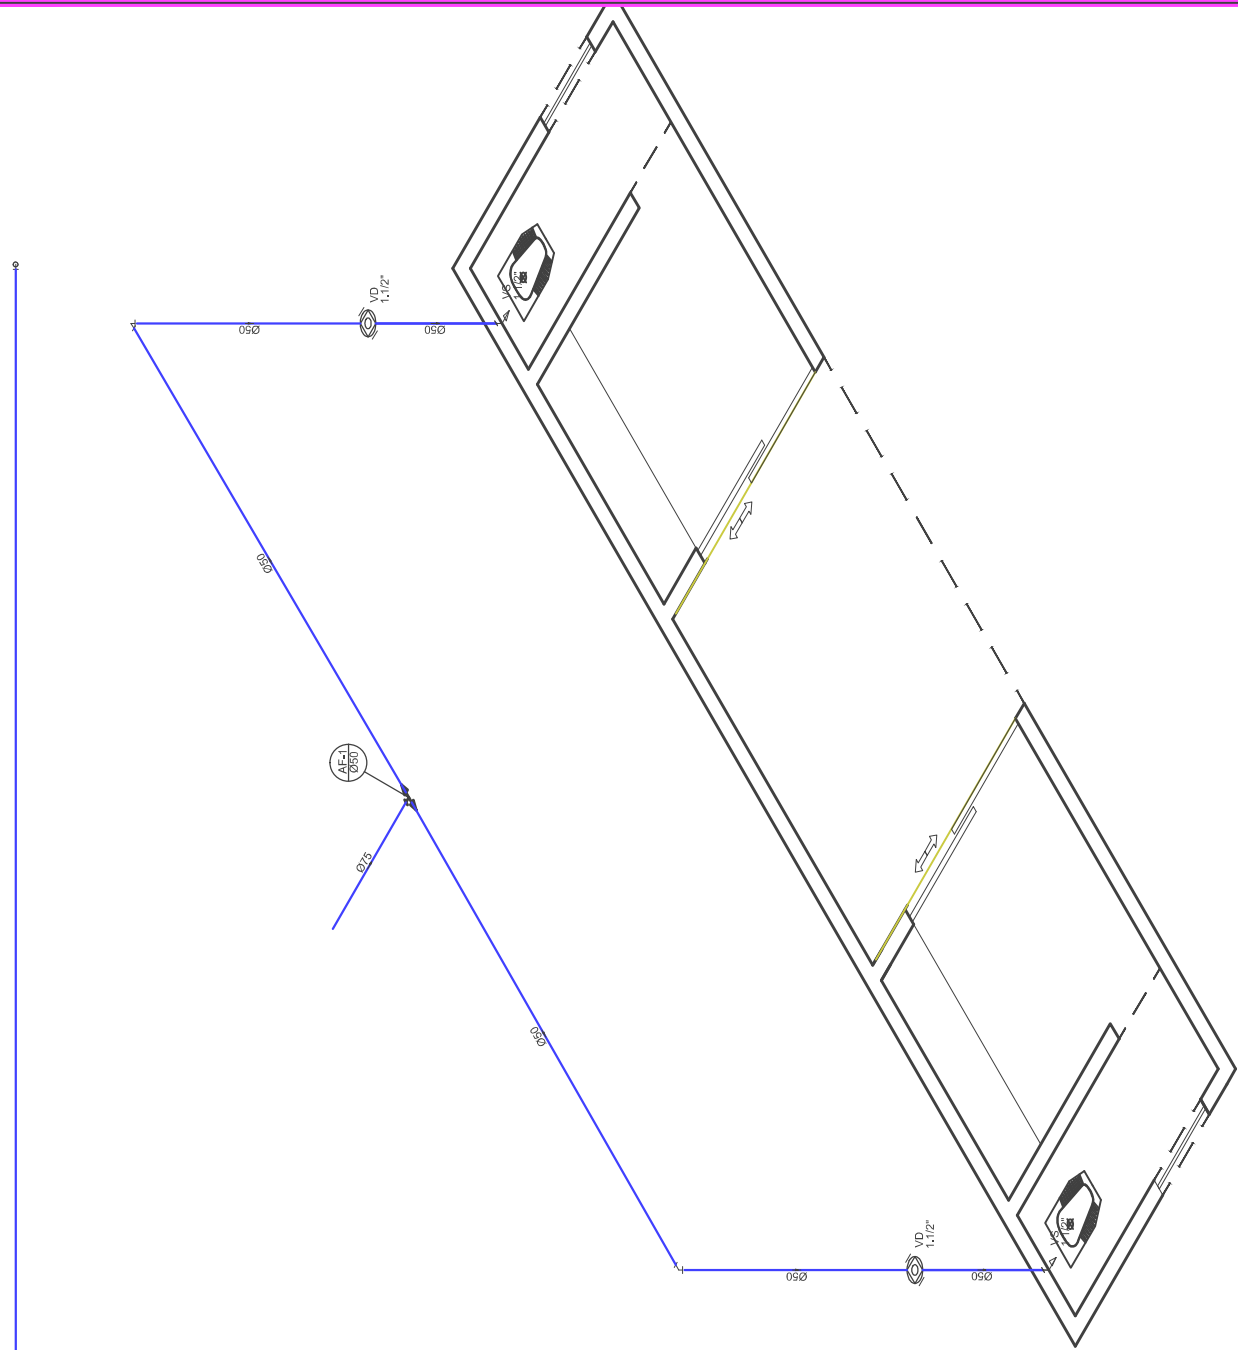

DETALHE H1
ESCALA 1:75

AUTOR & R. T.:	PODER JUDICIÁRIO TRIBUNAL DE JUSTIÇA DO ESTADO DO ACRE			PRANCHA: ARQ. ÚNICA
	ASSUNTO: PROPOSTA DE IMPLANTAÇÃO DAS CELAS DE DETENÇÃO PARA ESPERA DE AUDIÊNCIA	CONTEÚDO: PLANTA BAIXA E DETALHES, HIDROSSANITÁRIO	ÁREAS: EXISTENTE: DEMOLIR: CONSTRUIR: TOTAL:	PAPEL: A3 DATA: ABRIL-2018
LOCAL: PADRÃO PARA UNIDADES DO PODER JUDICIÁRIO	DESENHO: Arthur Carvalho	ESCALA: INDICADA		