




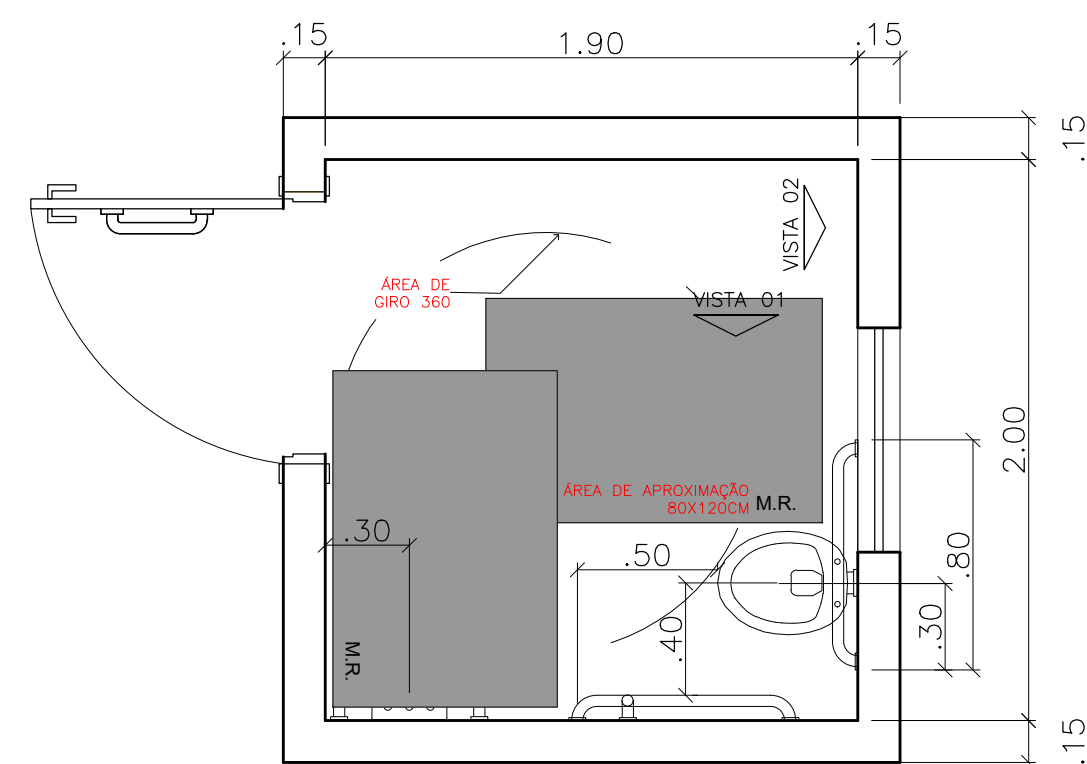


1 SANITÁRIO ACESSÍVEL REF. NBR9050/2015
PLANTA
ESCALA 1:25

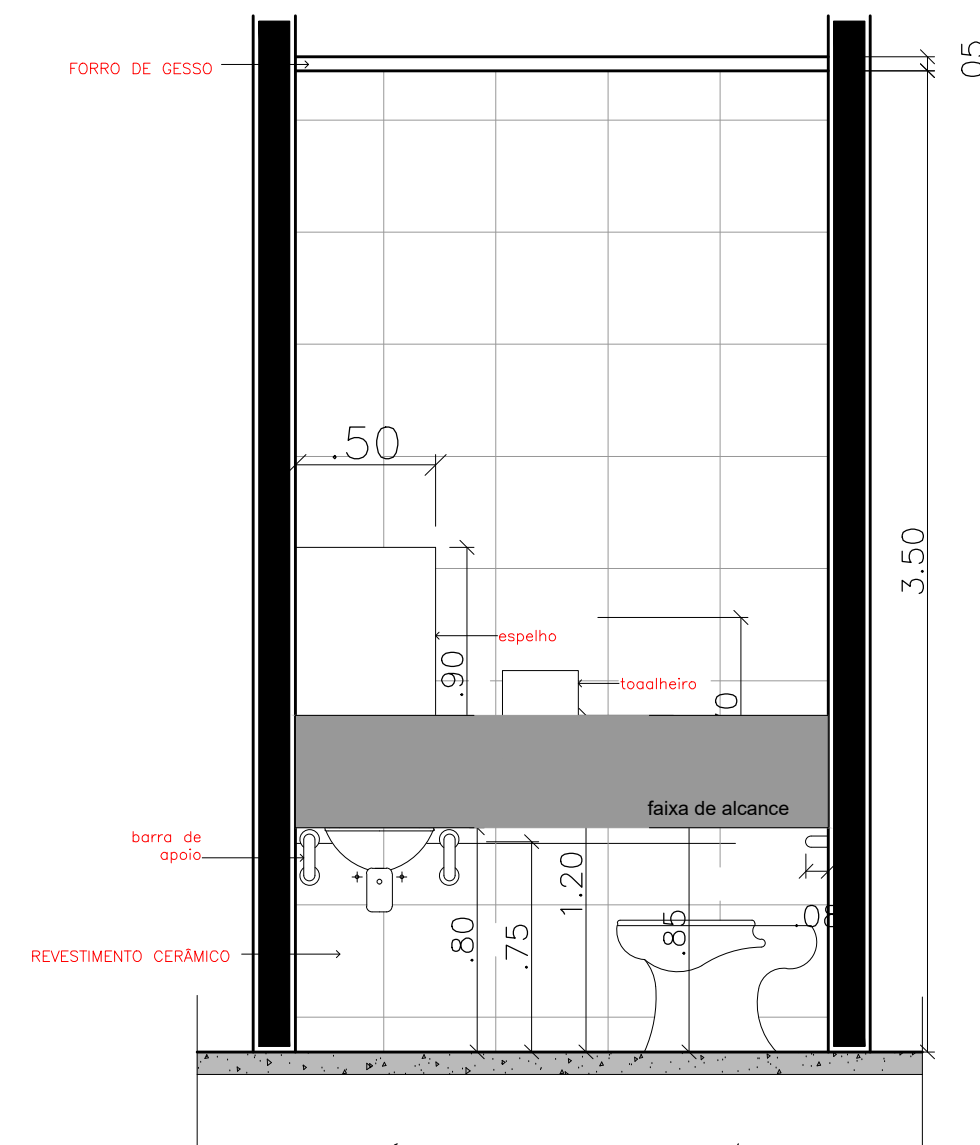


2 SANITÁRIO ACESSÍVEL REF. NBR9050/2015
VISTA 01
ESCALA 1:25

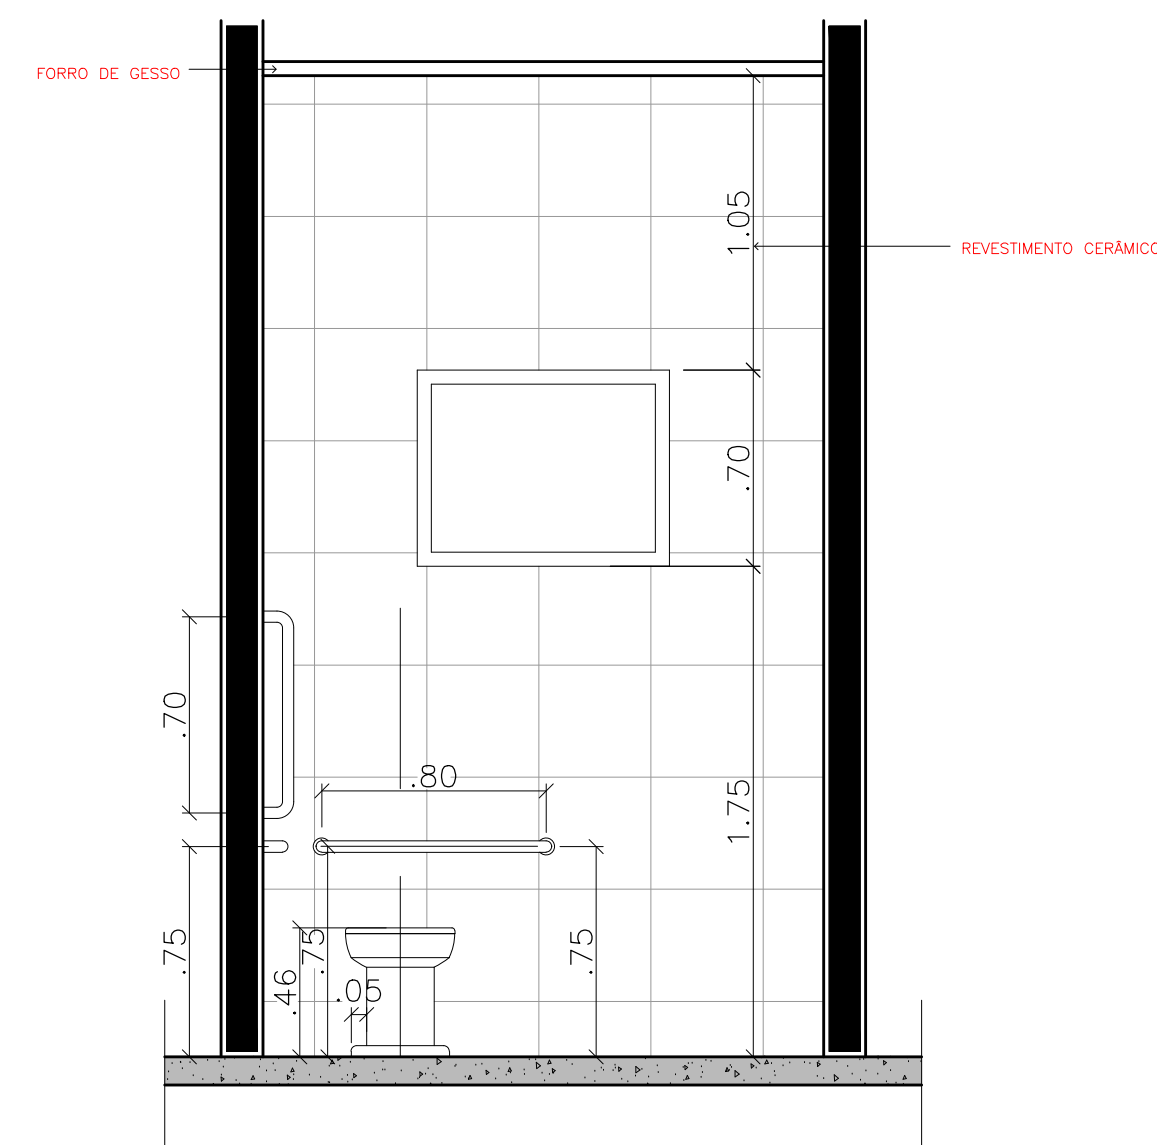


3 SANITÁRIO ACESSÍVEL REF. NBR9050/2015
VISTA 02

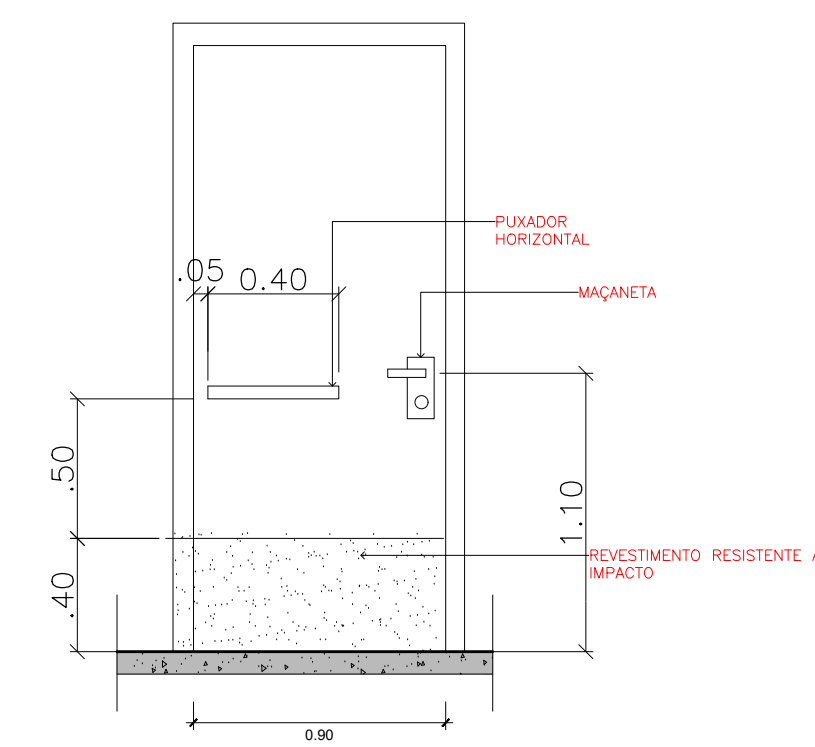

4 PORTA COM REVESTIMENTO E PUXADOR HORIZONTAL
VISTA FRONTAL
ESCALA 1:25

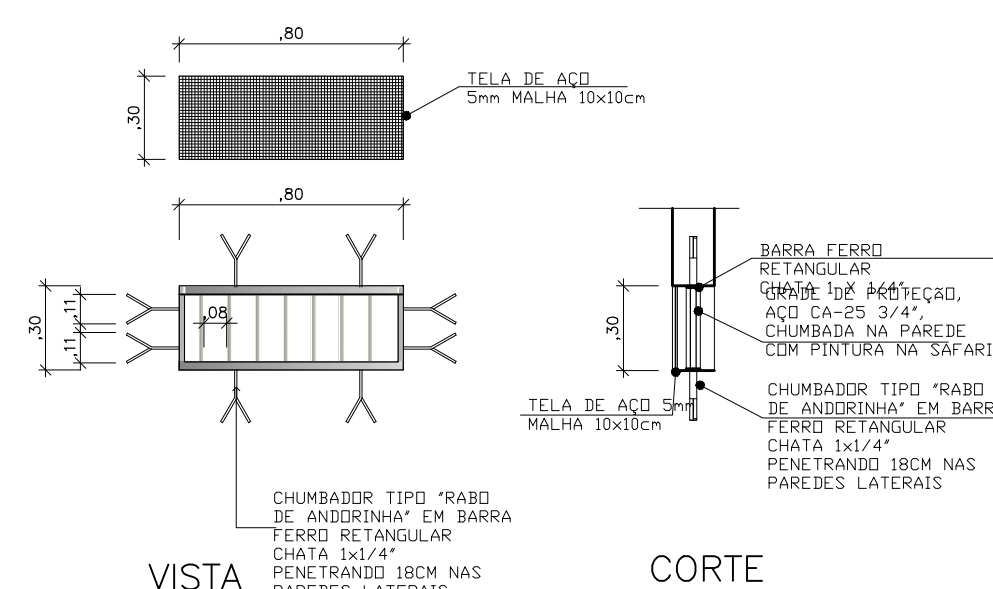


VISTA CHATA 1x1/4" PENETRANDO 18CM NAS DAPRERO LATERAL CORTE

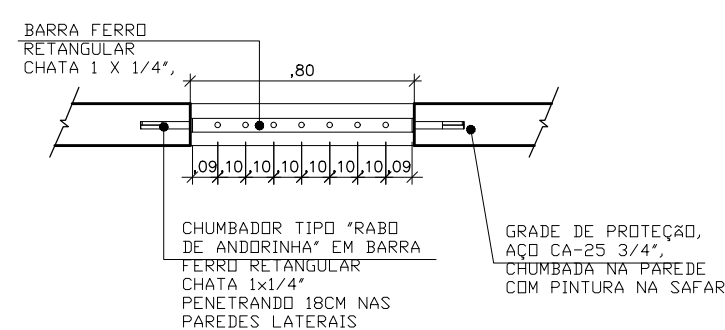


PLANTA BAIXA


GRADE DAS CELAS (J1)
ESCALA 1/25

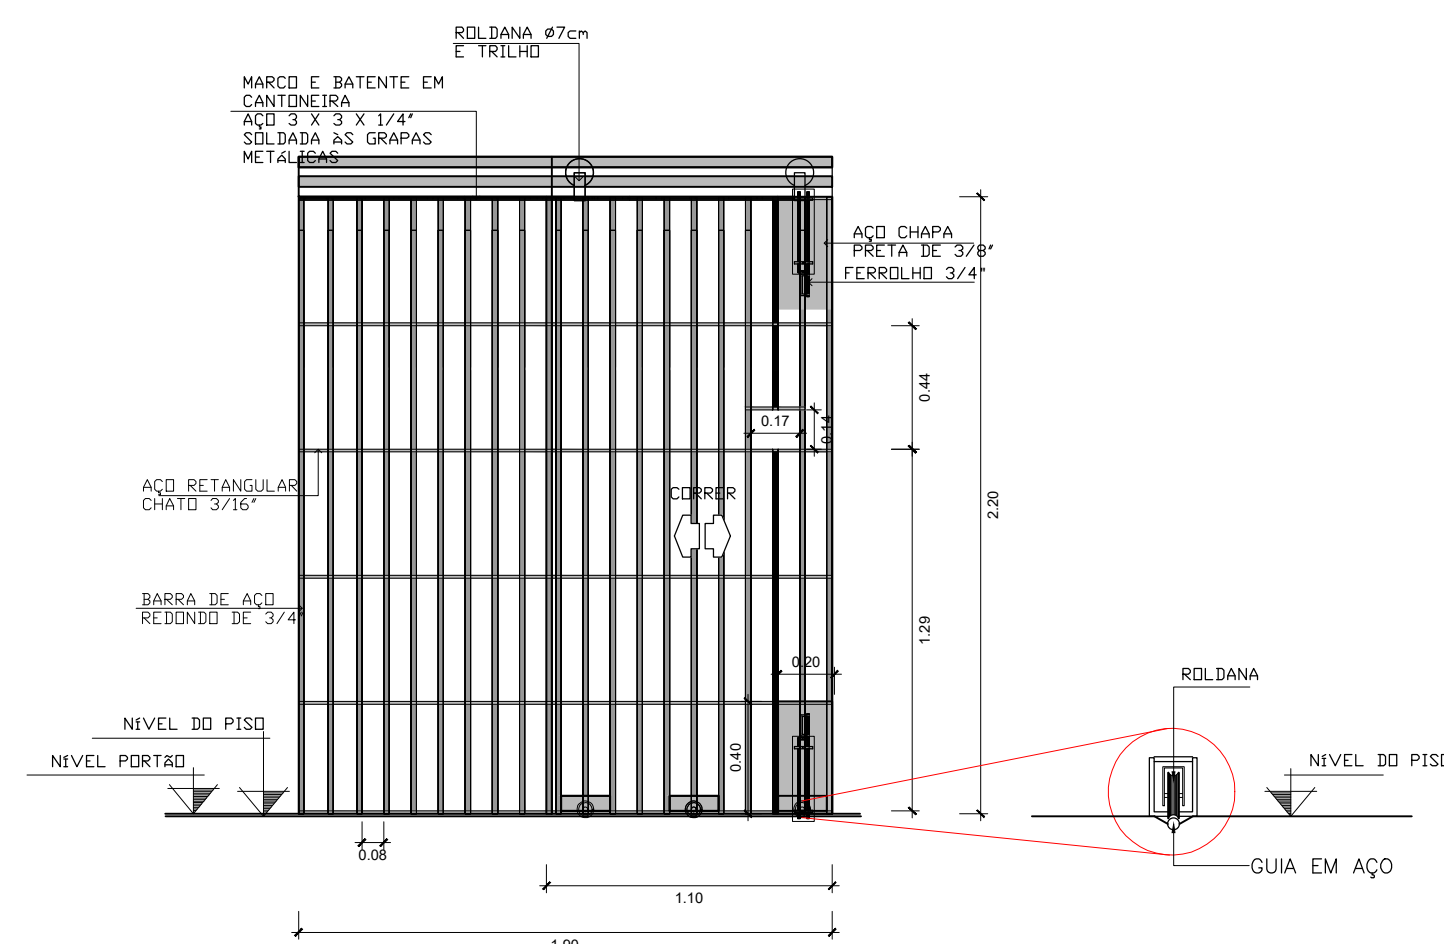

VISTA FRONTAL DO PORTÃO (P01)
ESCALA 1/25

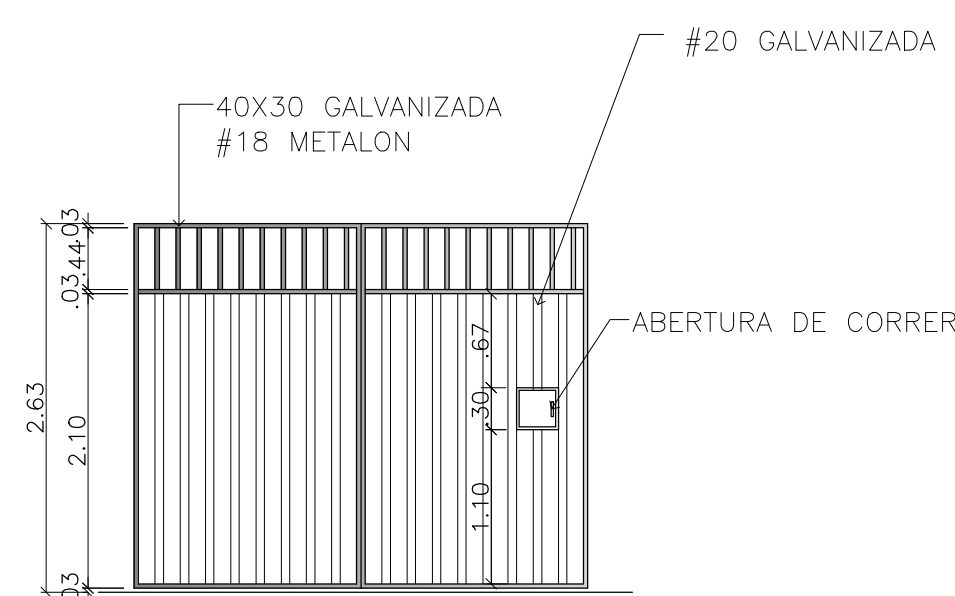

DETALHAMENTO PORTÃO ACESSO RESTRITO
ESC.: 1/75

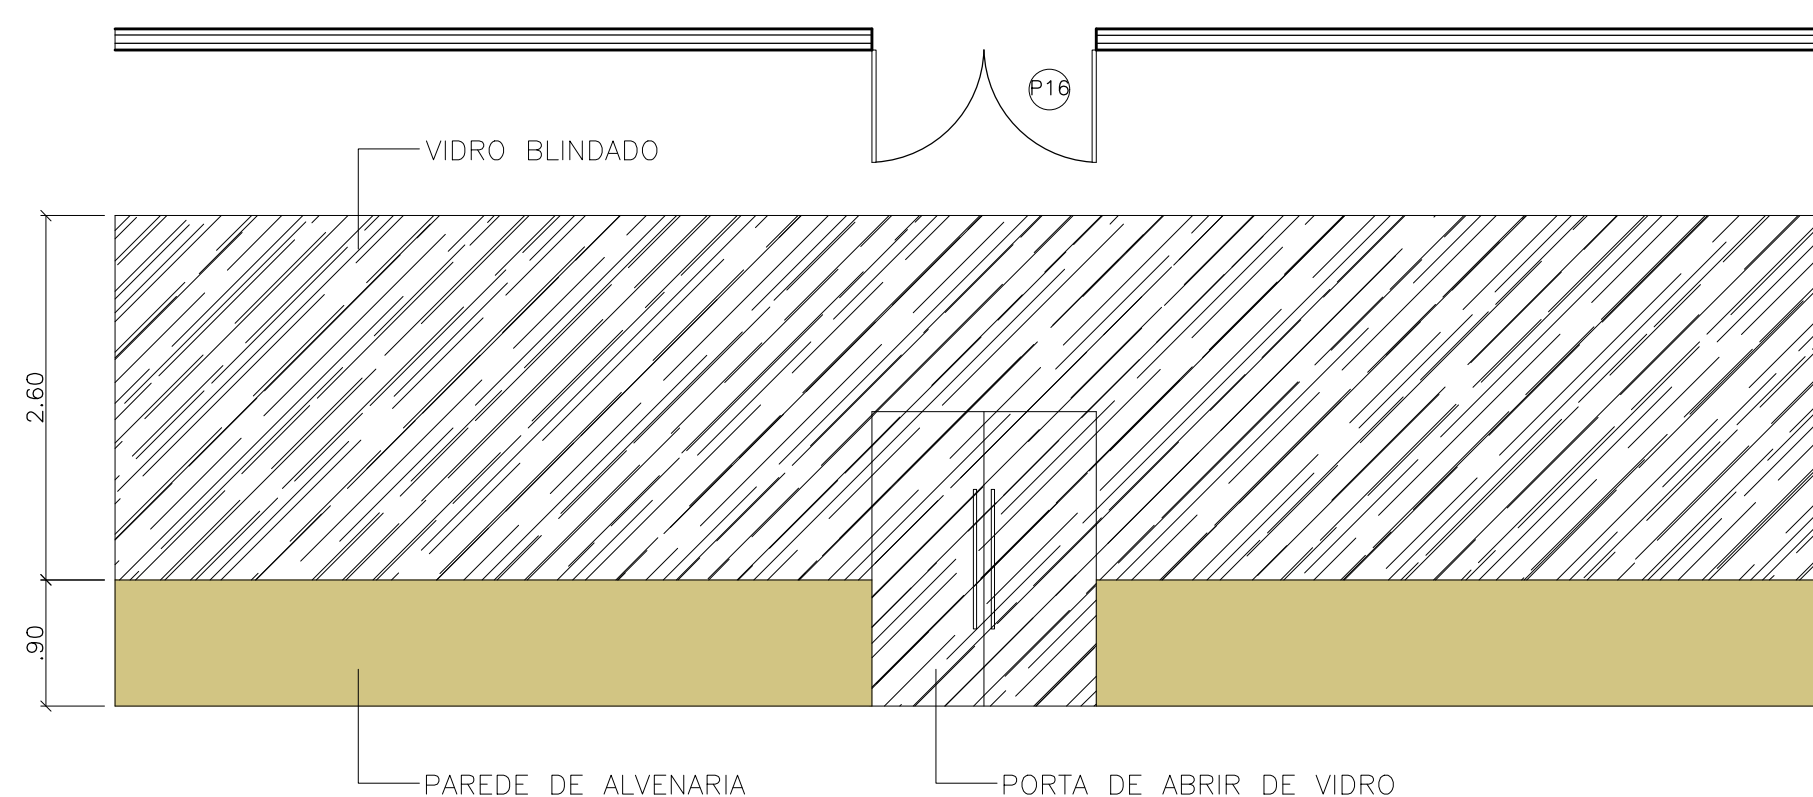

DETALHAMENTO PAREDE JURI VIDRO BLINDADO
ESC.: 1/75

QUADRO DE REVISÕES	
03	16/04/21 RENOVAÇÃO DE AMBIENTES
02	07/04/21 MODIFICAÇÃO NA AMPLIAÇÃO - 2º ETAPA
01	23/10/20 RENOVAÇÃO DE AMBIENTES

GOVERNO DO ESTADO DO ACRE SECRETARIA DE ESTADO DE INFRAESTRUTURA E DO DESENVOLVIMENTO URBANO	
PROJETO ARQUITETÔNICO	
OBRA:	CONSTRUÇÃO DO CENTRO ADMINISTRATIVO - 2ª ETAPA
ENDEREÇO DA OBRA:	AVENIDA RUI LINO - ESTRADA DO PACÍFICO, BRASILEIA - ACRE
CONTEÚDO DA FRANCHA:	PLANTA DETALHE DO BANHEIRO DO / DETALHES PORTÕES E GRADE DEPOSIÇÃO E ACESSO
ÁREAS (m²) A Construção: 1640,05 m² Terreno: 4.808,00m² Tx. Ocupação: 34,12% Tx. Permeabilidade: 30,52%	AUTOR DO PROJETO: <i>Desenho executado por: arquiteto01</i> SORAYA ANGRADE ARQUITETA E URBANISTA CAD: ARQ02034 CO - AUTOR:
DESENHO CAD:	DATA: _____ ESCALA: _____ INDICADA

 ACRE ESTADO DO ACRE VISÃO DE FUTURO: GOVERNO DE TODOS	NÚMERO DA FRANCHA: ARQ 07/09
---	---