




PLANTA BAIXA PAV. TERREO

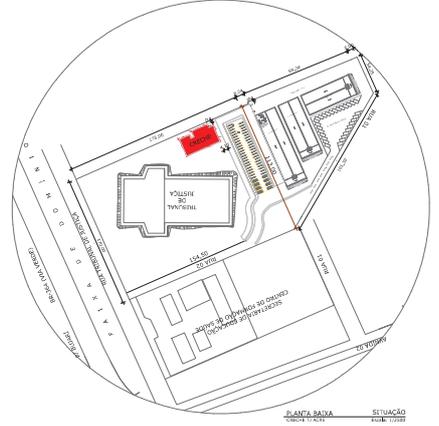


SITUAÇÃO

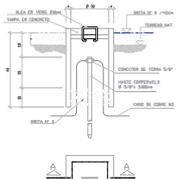

DETALHE 01 CAIXA DE INSPECÇÃO

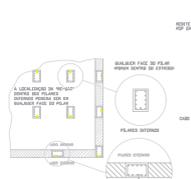

DETALHE 02

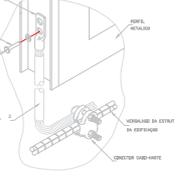


DETALHE 03



DETALHE 04




DETALHE 05

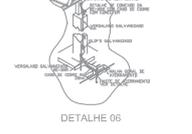


DETALHE 06

NOTAS:


- 1- TODAS AS ESTRUTURAS METÁLICAS EXISTENTES NAS COBERTURAS DA EDIFICAÇÃO ( METALICA, ESCALAS, DESENVOLVIMENTO ) DEVEM SER REVISADAS AS PONTAS DAS PONTAS DO SISTEMA DE CAPTAÇÃO PARA REALIZAÇÃO DE PONTAS E LIGAMENTOS DE MANEIRA PROBLEMA.
- 2- TODAS AS TUBULAÇÕES METÁLICAS QUE ORÇENEM COM O PAV. DE ABERTAMENTO DEVEM SER REVISADAS A ENDE NO PONTO DE ORÇAMENTO.
- 3- TODAS AS CONEXÕES DO ABERTAMENTO DEVEM SER EXECUTADAS COM SELADA ELETRODINÂMICA.
- 4- O SISTEMA DEVEIA TER UMA MANUTENÇÃO PREVENTIVA ANUAL E SEMPRE QUE ATENDIDO POR DESPESAS ANONIMAS, PARA MANEIRAS EXISTENTES PROBLEMAS E MANEIRAS A PREVENÇÃO DO SISTEMA.
- 5- NÃO É FUNÇÃO DO SPA. A PROTEÇÃO DE EQUIPAMENTOS ELÉTRICO-ELETRONICOS PARA TAL, OS INTERESSADOS DEVEM ADQUIRIR SUPRESSORES DE SURTO INDIVIDUAIS ( PROTECTORES DE LINHA ) NAS CARGAS ESPECIALIZADAS.
- 6- ESTE PROJETO NÃO PODERÁ SER MODIFICADO SEM A PREVIA AUTORIZAÇÃO DO PROJETISTA.

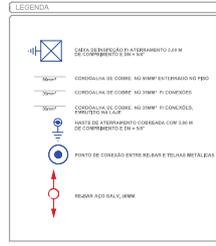

<b>GPM ARQUITETURA E CONSTRUÇÃO LTDA</b> CADA. Nº 23.283.888/0001-80 - ESTAB. Nº 225.37-00/01-01 Rua dos Capangueiros, 205 - ESTAB. Nº 225.37-00/01-01 CEP: 05053-000 - São Paulo - SP		PROJETO: <b>COMO INDICADO</b> TÍTULO: <b>SPDA</b> FOLHA: <b>1/2</b> DATA: <b>01</b>
CLIENTE: <b>TRIBUNAL DE JUSTIÇA DO ESTADO DO SP</b> PROJETO: <b>PROJETO DE SPDA - CRECHE DE 0 A 2 ANOS</b> LOCAL: <b>Rua Tribuna de Justiça, s/n, Vila Verde, 05.920-210 - São Brás do Açu</b>	ESCALA: <b>1:50</b> DATA: <b>12/2023</b> PROJETO: <b>12/2023</b> FOLHA: <b>1/2</b>	VALOR DO PROJETO: <b>R\$ 15.000,00</b> VALOR DO SERVIÇO: <b>R\$ 15.000,00</b> VALOR DO MATERIAL: <b>R\$ 15.000,00</b> VALOR DO TOTAL: <b>R\$ 45.000,00</b>

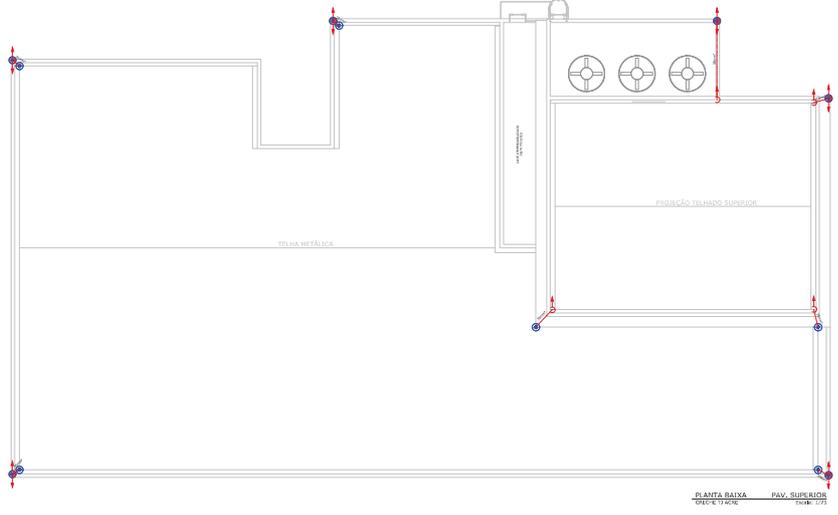

PLANTA BAIXA PAV. SUPERIOR ESCALA: 1:100

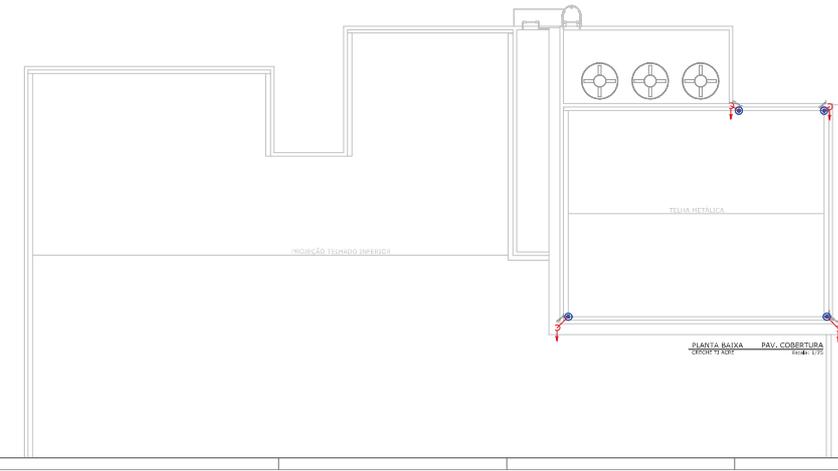

PLANTA BAIXA PAV. COBERTURA ESCALA: 1:75

NOTAS:

- 1- TODAS AS ESTRUTURAS METÁLICAS DEVEM TER CORROSIVIDADE EM SEUS PONTOS DE CONTATO COM O TERMO (ANTENAS, ESCALAS, DRENHEIROS, ETC) DEVIDO SER INSTALADOS EM PONTOS MAIS PRÓXIMOS DO TERMO DE CAPTAÇÃO PARA EVITANDO DE FERRUGEM E DEGRADAÇÃO DE ALGUMAS PARTES DESEJADAS.
- 2- TODAS AS TUBULAÇÕES METÁLICAS QUE ORÇAMENTO SEM O AQUEL DE AUMENTADO DEBEM SER INSTALADAS A ESCO NO PONTO DE ORÇAMENTO.
- 3- TODAS AS CONDIÇÕES DO AUMENTADO DEBEM SER EXECUTADAS COM SÓLIDA ENTENDIDA.
- 4- O SISTEMA DEBEM TER UMA MANUTENÇÃO PERMANENTE PARA O SUPORTE DAS FERRUGEM POR SEGURANÇAS ADEQUADAS PARA VERIFICAR FURCULAS INDESEJADAS E CAVARAS A PROFUNDIDADE DO SÓLIDO.
- 5- NÃO É FUNÇÃO DO SEDA A PROTEÇÃO DE EQUIPAMENTOS ELETRÔNICOS PARA TAL, OS INTERESSADOS DEVEM ADQUIRIR SUPRESSORES DE SURTO RELEVANTES ( PROTECTORES DE LINHA ) NAS CARGAS ESPECIAIS.
- 6- ESTE PROJETO NÃO PODEM SER REPRODUZIDOS SEM A PERMISSÃO AUTORIZADA DO PROJETISTA.

LEGENDA

- CORDELA DE CABOS COM 3 CABOS ENTERRADO NO TETO
- CORDELA DE CABOS NO SÓTÃO PR. CONDIÇÕES DEBEM SER EM CONFORMIDADE COM O C.A.T. 1.1.2
- PONTO DE CONEXÃO ENTRE BARRAS E TELHAS METÁLICAS
- BARRAS AÇO GALV. 30MM

<b>GPM ARQUITETURA E CONSTRUÇÃO LTDA</b> <small>CNPJ: 07.203.288/0001-80 - Est. São Paulo, 1.225, 07-001-001          Rua dos Capangas, 100 - Est. São Paulo - Capangas          CEP: 05070-000 - São Paulo - SP          Contato: (011) 3031-1000 - Email: gpm@arquiteto.com.br</small>			
CLIENTE: TRIBUNAL DE JUSTIÇA DO ESTADO DO ACRE	PROJETO: PROJETO DE SEDA CRECHE DE 0 A 2 ANOS	LOCAL: Rua Tribunal de Justiça, s/n, Via Verde, 69.920-210 - Rio Branco-AC	PROJETO: Como indicado
PROJETO: Mania Nãba de Aterramento, Localização e Detalhes	PROJETO: Como indicado	PROJETO: Como indicado	PROJETO: Como indicado
DATA DO PROJETO: 05/05/2024 DATA DE IMPRESSÃO: 05/05/2024 DATA DE VALIDAÇÃO: 05/05/2024 DATA DE CANCELAMENTO: 05/05/2024		ESCALA: 2/2 PROJETO: SPDA PROJETO: 01	