FORMA DA FUNDAÇÃO

ESCALA: 1/100

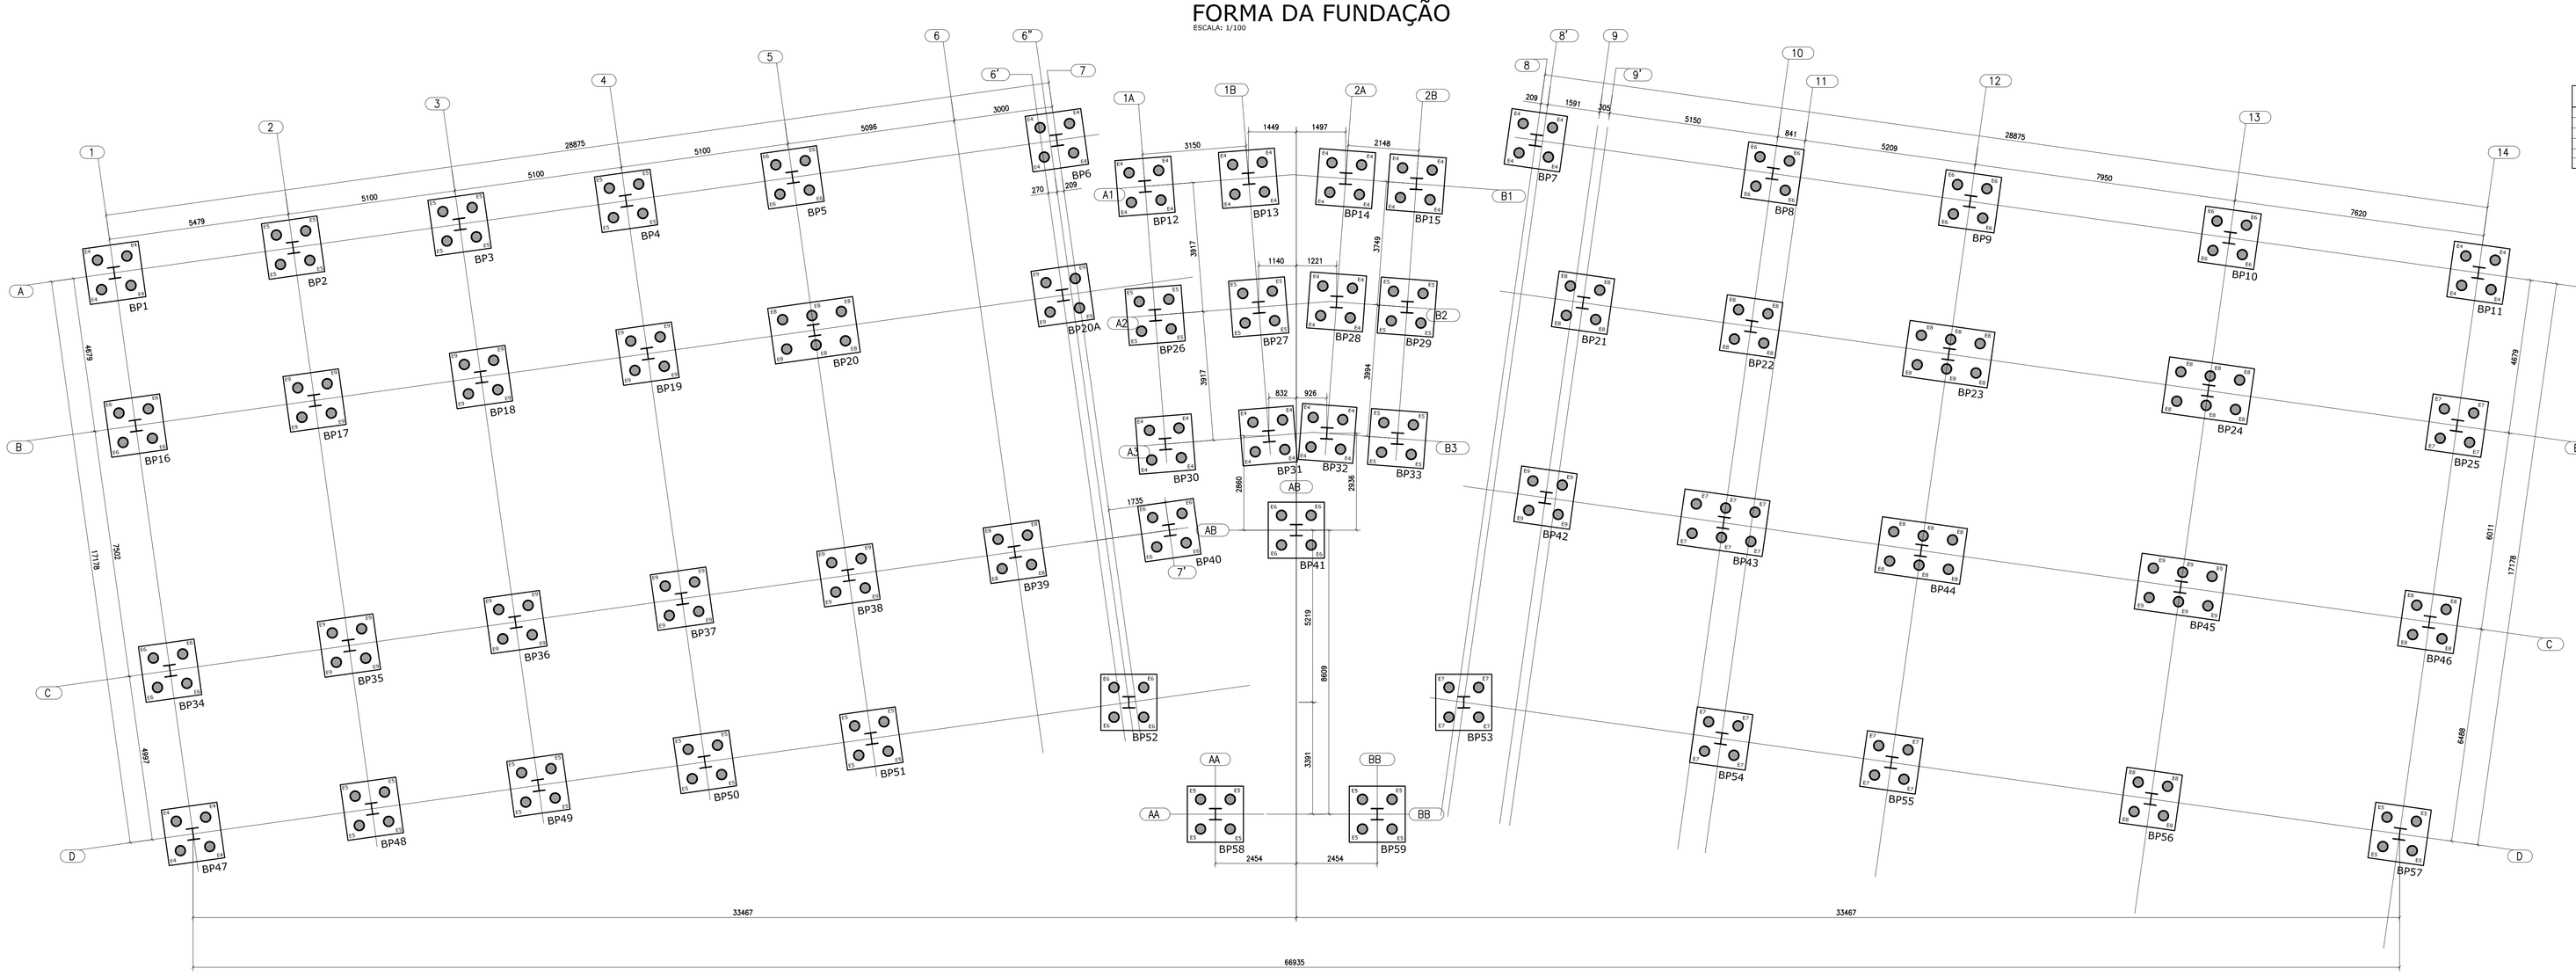

DADOS DAS ESTACAS ESCAVADAS

ESTACA	DIÂMETRO (cm)	CAPACIDADE DE CARGA (tf)	COMPRIMENTO (cm)	COMPRIMENTO DE ARRASAMENTO (cm)
E4	30	15.00	400	390
E5	30	20.00	500	490
E6	30	30.00	600	590
E7	30	35.00	700	690
E8	30	45.00	800	790
E9	30	50.00	900	890

NOTAS:

- CONCRETO FCK = 25 Mpa
- TENSÃO ADMISSÍVEL DO SOLO: VEJA LAUDO DE SONDAGEM EM ANEXO

- PILAR QUE CONTINUA
- PILAR QUE MORRE NESTE TETO
- PILAR QUE NASCE NESTE TETO

- ESTACA ESCAVADA
- P = PILAR METÁLICO
- B = BLOCO EM CONCRETO ARMADO SOBRE ESTACA
- E = ESTACA ESCAVADA EM CONCRETO ARMADO
- NORMAS UTILIZADAS NESTE PROJETO:
  * NBR-6118-Projeto e Execução de Estruturas de Concreto Armado
  * NBR-6122-Projeto e Execução de Fundação
  * NBR-6120-Cargas para o Cálculo de Estruturas de Edificações
  * NBR-6123-Forças devidas ao/vento em Edificações

CREA:

PREFEITURA:

WARNER BARROS

E-MAIL: wbestrutural@gmail.com
(91)-9161-9264-TIM
(91)-9111-1911-CLARO
(91)-9161-1919-CLARO

OBRA: TRIBUNAL DE JUSTIÇA	LOCAL: RIO BRANCO-AC	PRANCHA: 01/02
PROJETO: ESTRUTURAL	TÍTULO: FORMA DA FUNDAÇÃO	DATA: MAIO/2014
PROJETISTA: WARNER OLIVEIRA BARROS ENGº CIVIL-CREA 9415/D-RO	EXECUÇÃO:	ESCALAS:
PROPRIETÁRIO:	OBSERVAÇÕES:	DESENHO: