



CORTE A-A
ESCALA: ---- 1/100

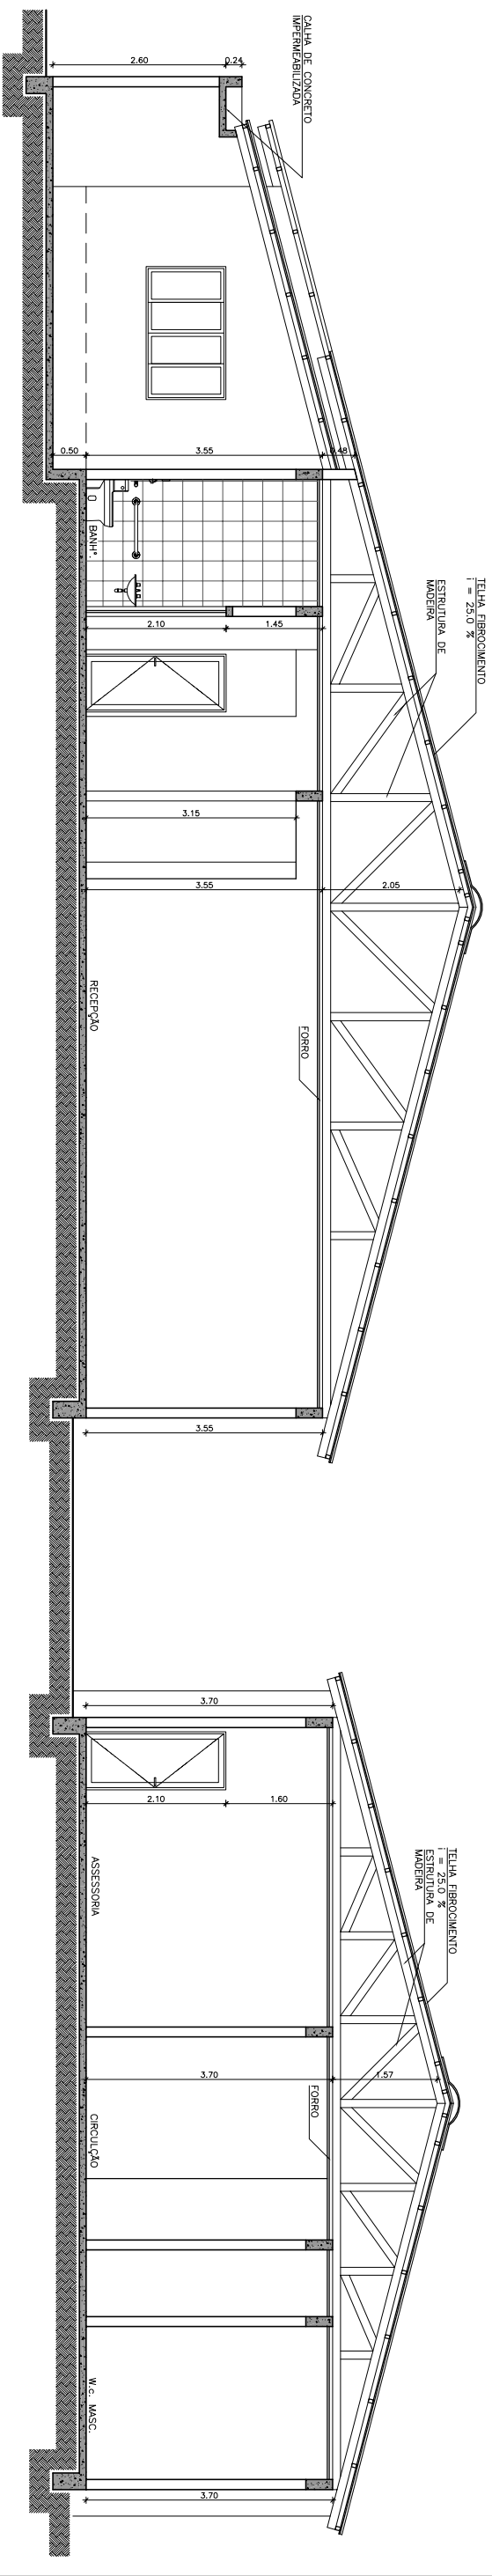

CORTE B-B
ESCALA: ---- 1/75

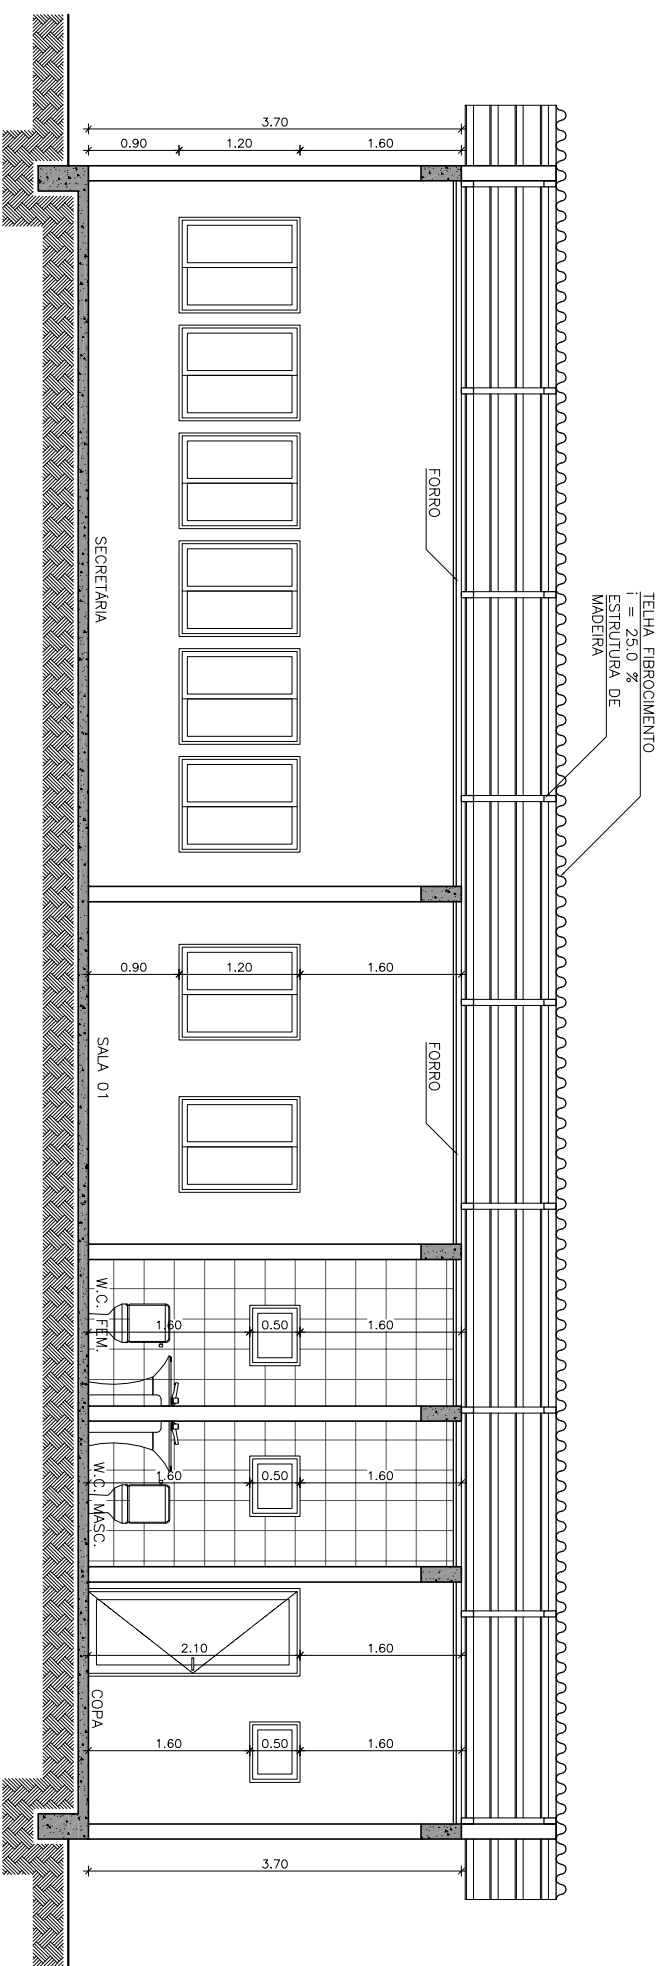

AUTOR & R. T.:

MARIA FLORACI MACHADO DOMINGUES
CAU-BR/75064-6

PODER JUDICIÁRIO
TRIBUNAL DE JUSTIÇA
DO ESTADO DO ACRE

PRANCHA:

ARQ.
02/04

ASSUNTO:
PROJ. ARQUITETONICO-PARA REFORMA DA
VARA DA VIOLÊNCIA FAM. CONTRA MULHER

LOCAL:
VARA DA VIOLÊNCIA FAMILIAR CONTRA
A MULHER-RIO BRANCO/AC.

CONTEÚDO:
CORTES A-A & B-B

DESENHO:
MANOEL DANTAS/MARIA FLORACI

ESCALA:
INDICADA

AREAS:
EXISTENTE:
DEMOLIR:
CONSTRUIR:
TOTAL:

PAPEL:
A3

DATA:
MAIO 2014