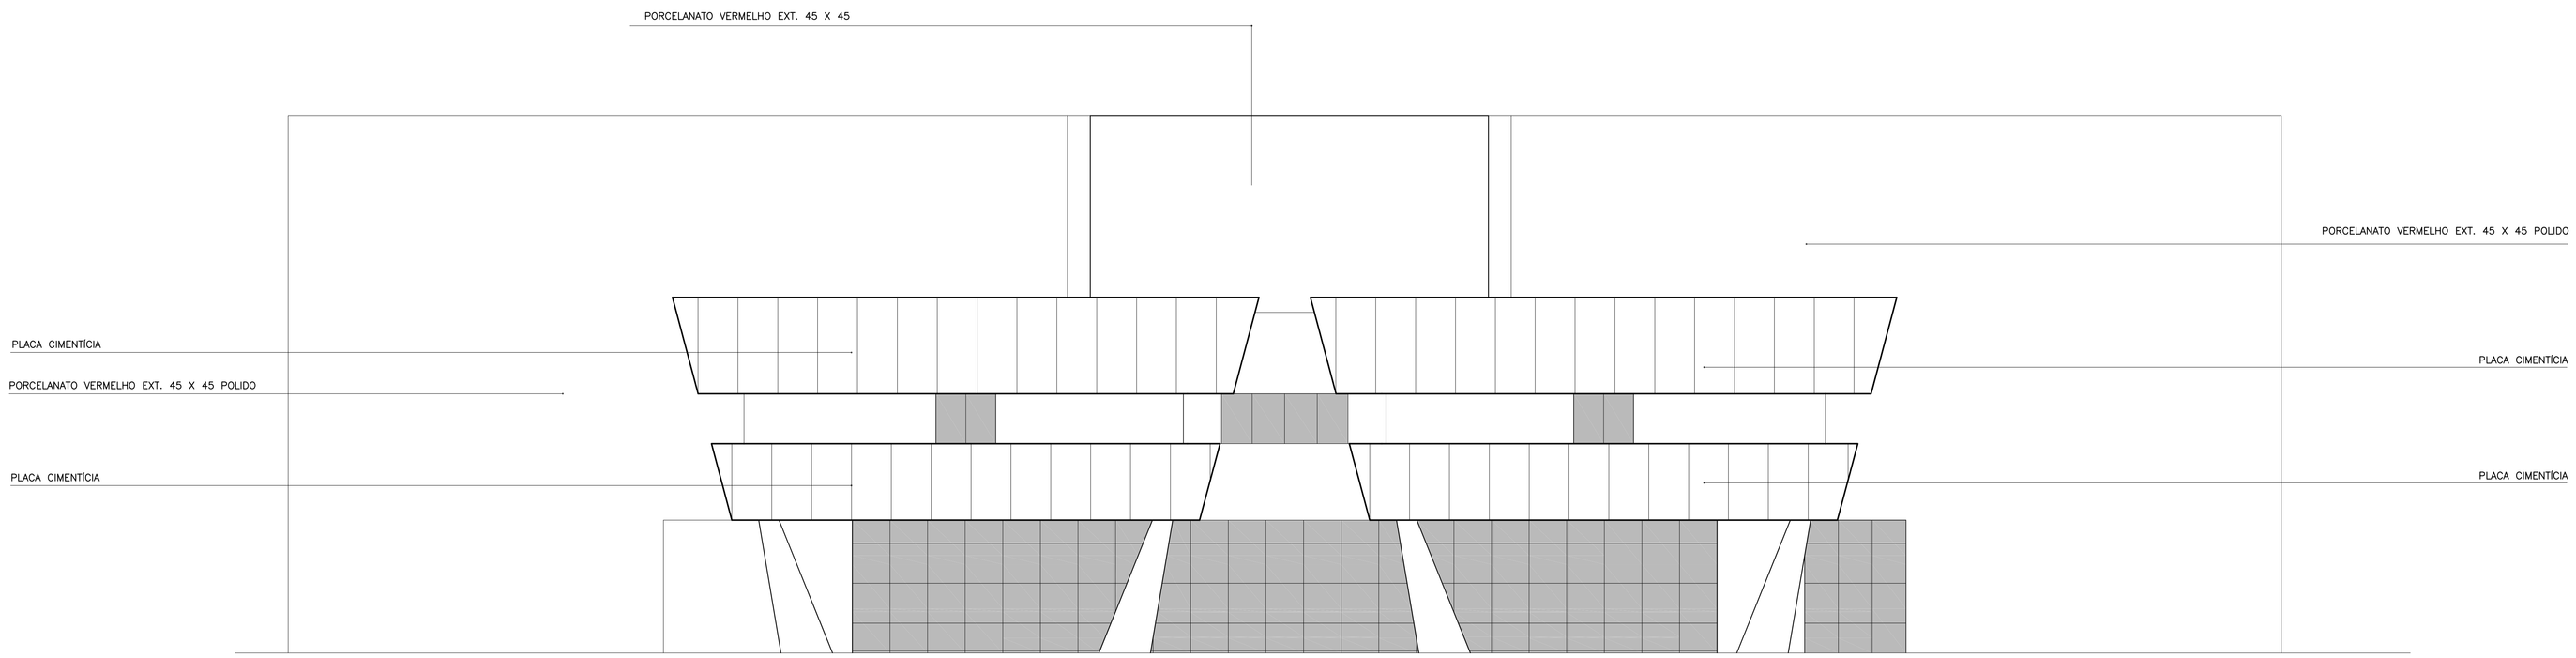

FACHADA LATERAL DIREITA
ESC.: 1:100

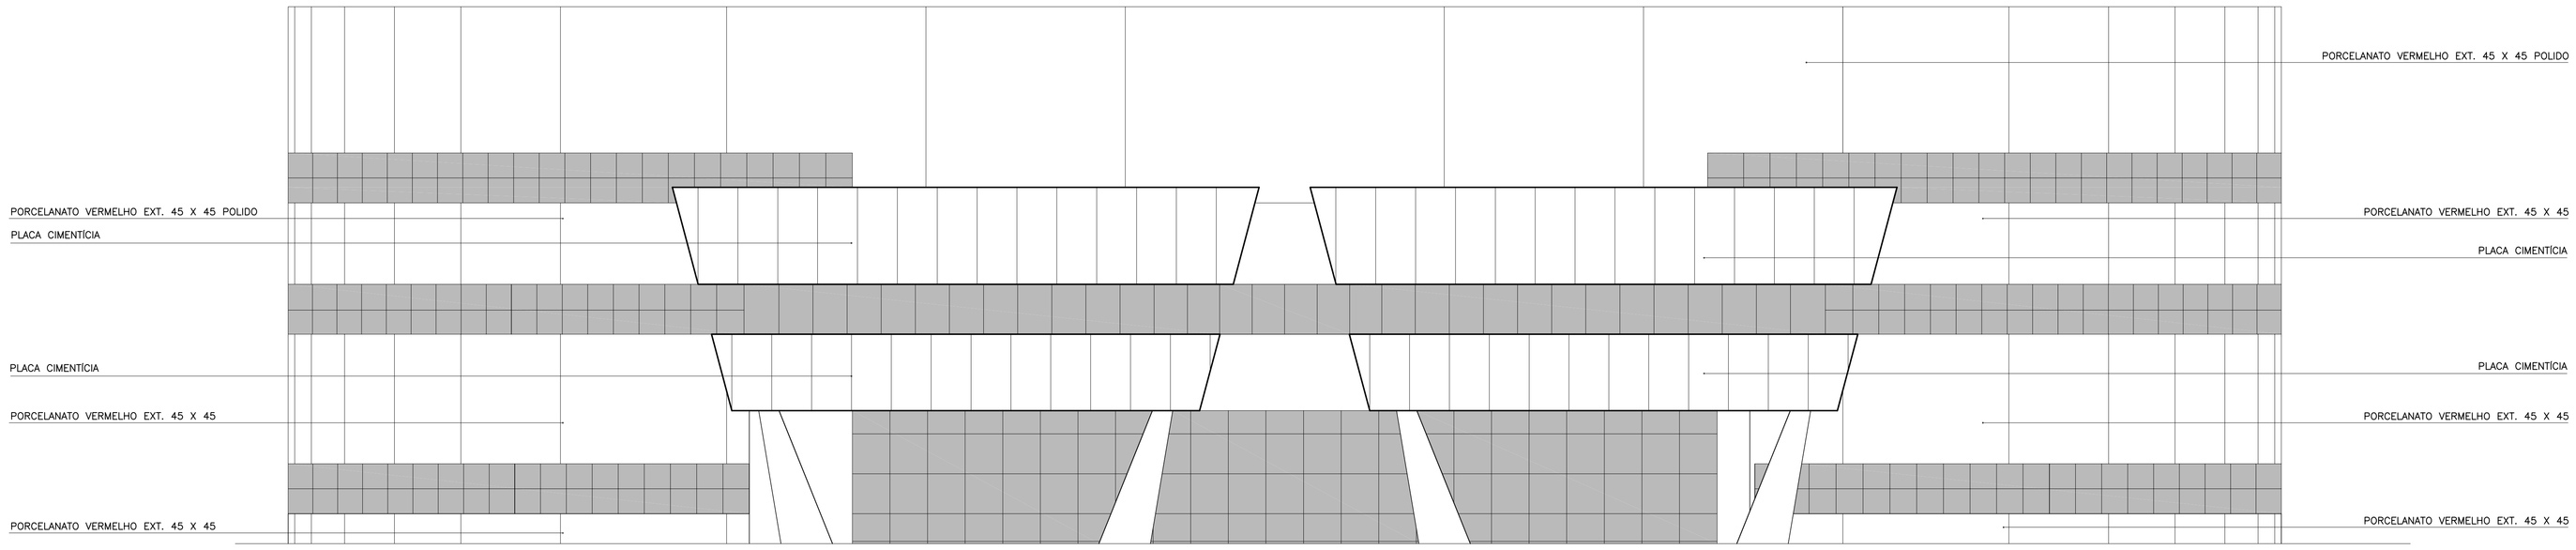

FACHADA LATERAL ESQUERDA
ESC.: 1:100

OBRA	TRIBUNAL DE JUSTIÇA DO ESTADO DO ACRE
END.	RUA PROJETADA 01 C/ RUA PROJETADA 02 – CENTRO ADMINISTRATIVO DO ESTADO
PROPRIETÁRIO	TRIBUNAL DE JUSTIÇA DO ESTADO DO ACRE

PROJETOS DE ARQUITETURA

Arq. MARIA FLORACI MACHADO DOMINGUES
CAU: A75064-6

RESPONSÁVEL TÉCNICO

PROPRIETÁRIO

ÁREA DO TÉRREO	4.401,35 M2	TOTAL ÁREA CONSTRUÍDA	13.327,14 m2
ÁREA DO 1° PAVIMENTO	3.195,08 M2	ÁREA DO LOTE	19.210,00 M2
ÁREA DO 2° PAVIMENTO	1.176,76 M2	TAXA DE OCUPAÇÃO	48%
ÁREA SUB-SOLO	4.553,95 m2		

ARQUITETURA

FACHADAS

FACHADA LATERAL DIREITA
FACHADA LATERAL ESQUERDA
FACHADAS INTERNAS

08/09

ESCALA	DATA	VISTO
1:100	AGOSTO / 2014	