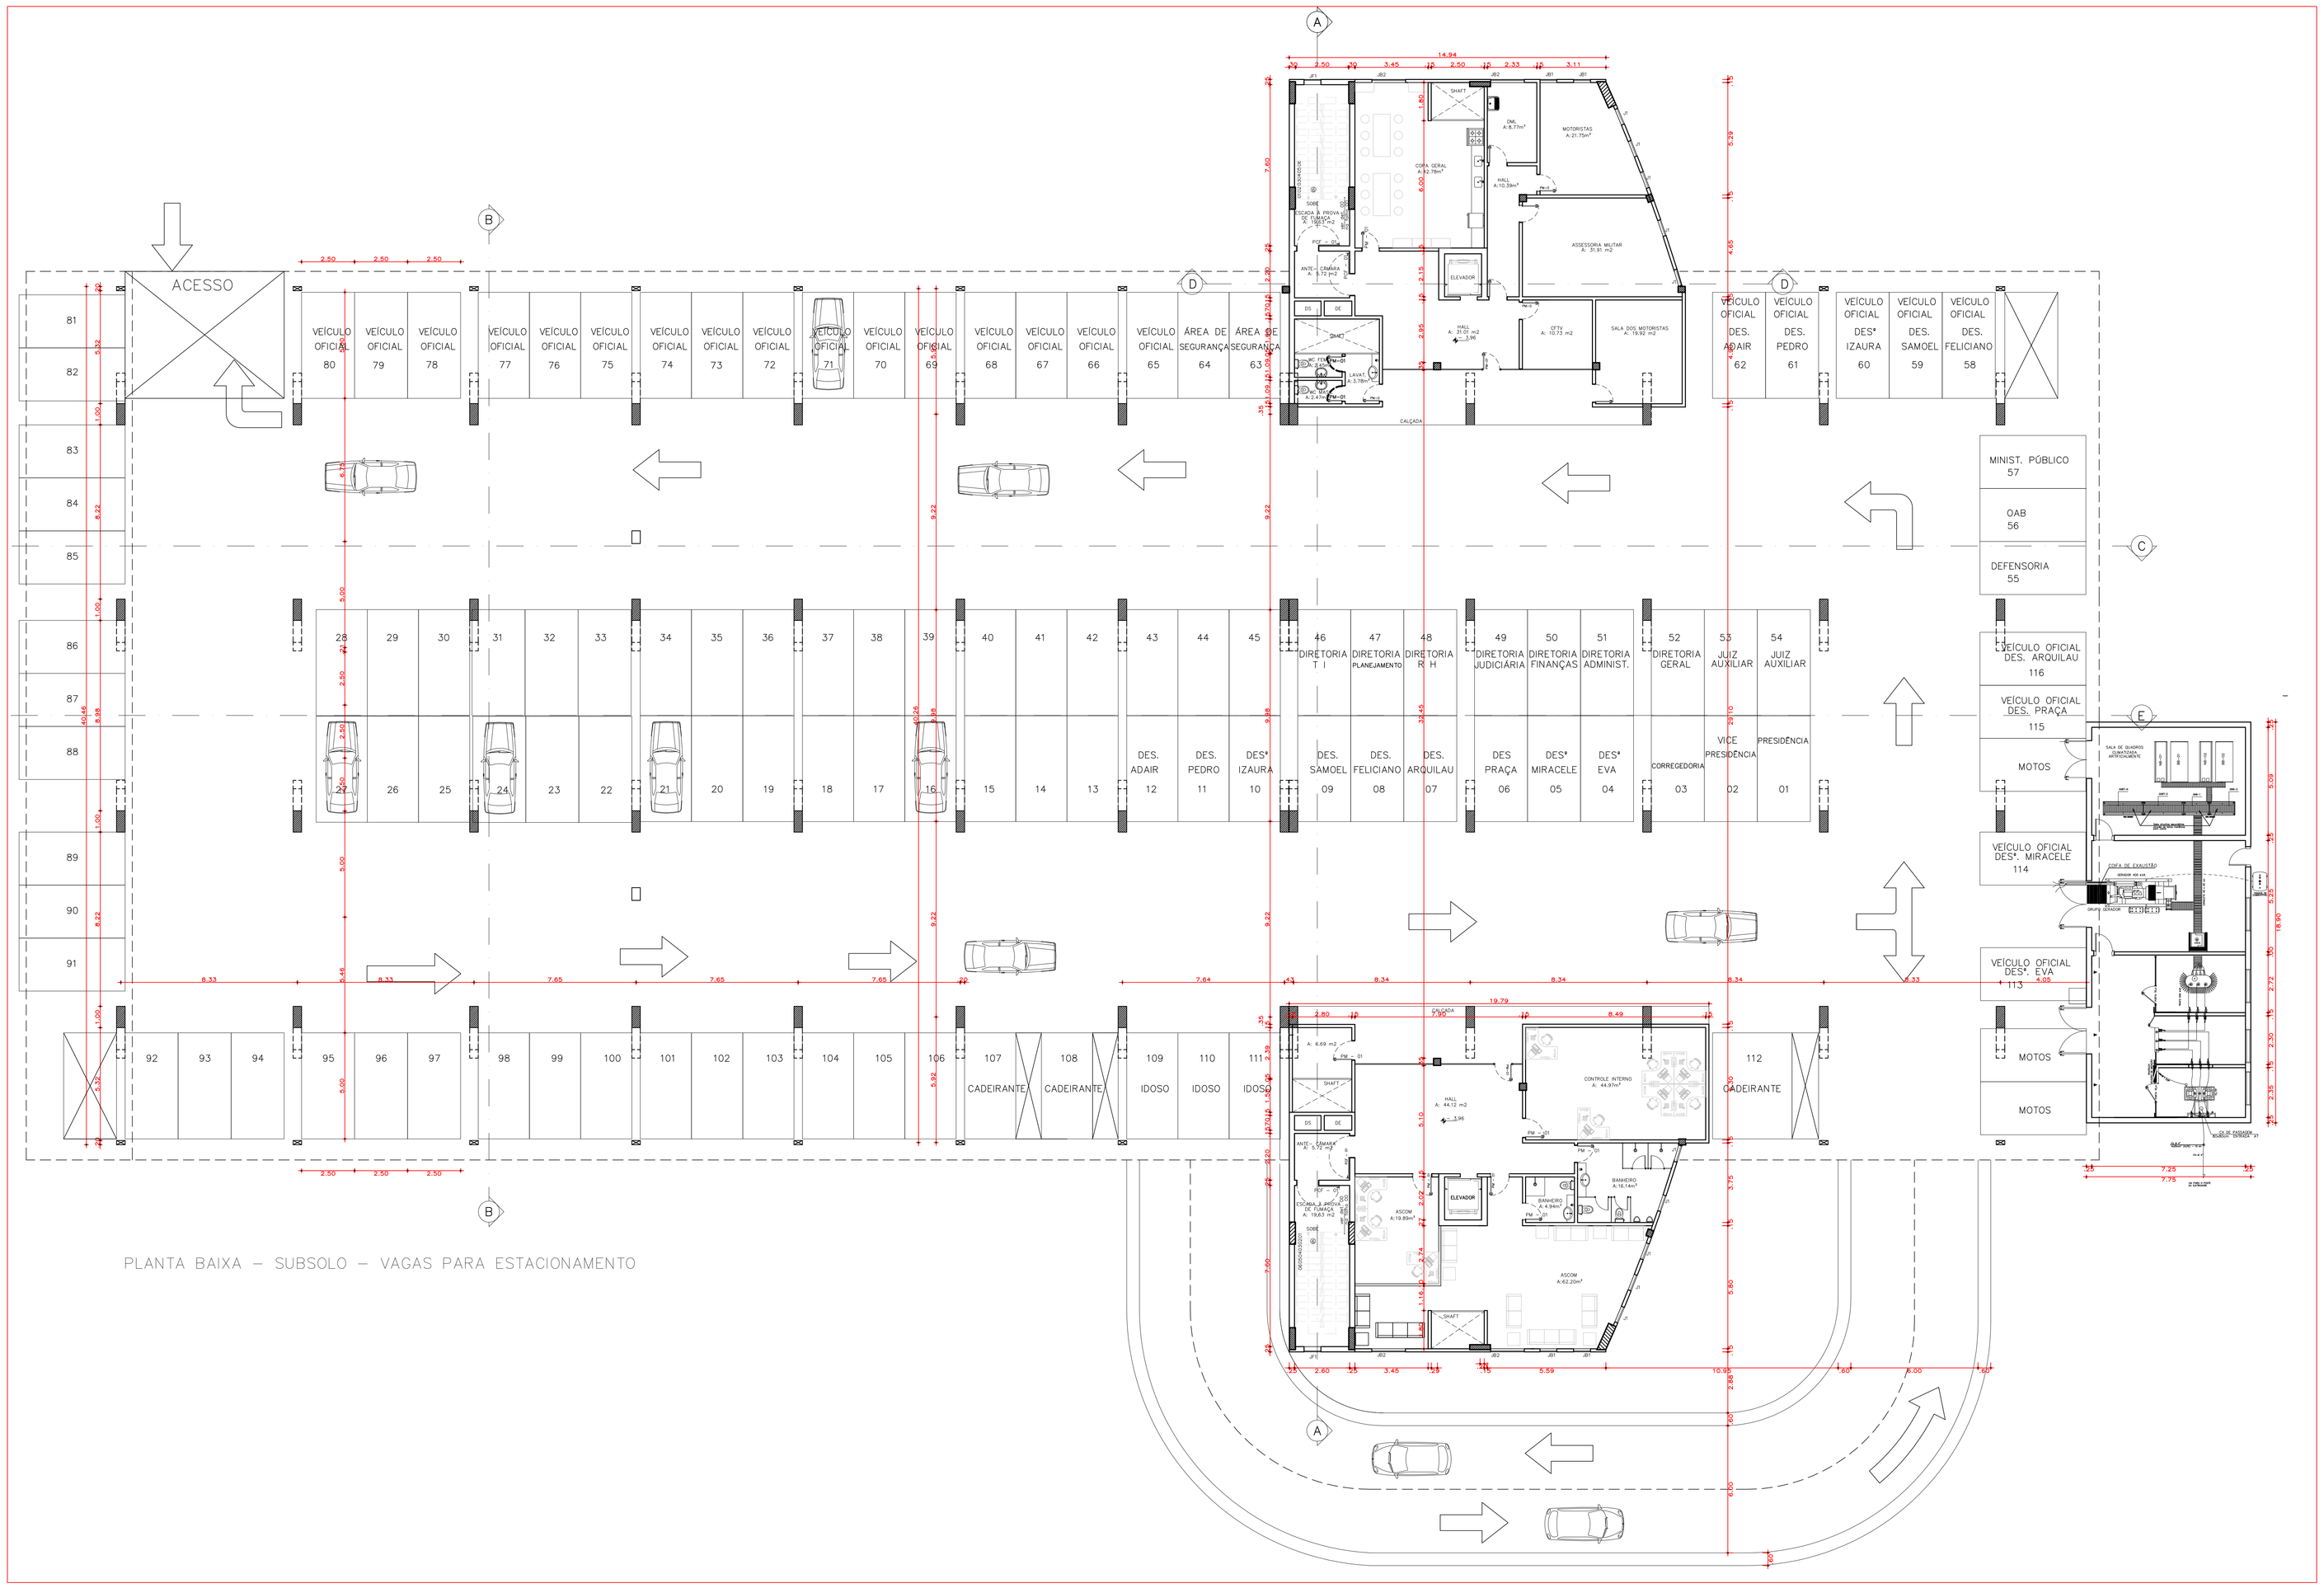

PLANTA BAIXA – SUBSOLO – VAGAS PARA ESTACIONAMENTO

TABELA DE ACABAMENTOS

PISOS:

1. CERÂMICA PEI 3 30 X 30 COR BRANCA
2. PORCELANATO NATURAL 45 X 45 COR PRETO OU GRAVITE
3. PORCELANATO NATURAL 45 X 45 COR CINZA CLARO, RODAPÉ 7CM
4. PORCELANATO POLIDO 45 X 45 COR PRETO, RODAPÉ 7CM
5. CARPETE ...MM ESP. (VER DET. AUDITÓRIO / PLENO)
6. DEGRAUS DAS ESCADAS GRANITO CINZA ANDORINHA NATURAL
7. CERÂMICA PEI 4 30 X 30 COR BRANCA
8. CERÂMICA PEI 3 30 X 30 COR CINZA

PAREDES:

1. PINTURA TINTA ACRÍLICA SEMI-BRILHO COR BRANCO NEVE
2. DIVISÓRIA LAMINADA (VER DETALHE)
3. PELE DE VIDRO (VER DETALHE)
4. PASTILHA CERÂMICA 9,5 X 9,5 COR BRANCA E FAIXA (sanitários) H.= 1,10 PASTILHA COR PRETA
5. PORCELANATO 45 X 45 COR ROYAL RED POLIDO
6. CERÂMICA 30 X30 COR ALUMÍNIO
7. PINTURA PVA COR BRANCO NEVE

FORRO:

1. FORRO DE GESSO PINTADO DE TINTA ACRÍLICA SEMI-BRILHO
2. LAJE RESSALTADA APARENTE C/ DETALHES EM GESSO PINTADO DE BRANCO NEVE
3. LAJE PINTADA COM PINTURA PVA COR BRANCO NEVE

PORTAS MADEIRA

PM – 01 PORTA LAMINADA DE MADEIRA 80 X 2,10
PM – 02 PORTA LAMINADA DE MADEIRA 90 X 2,10
PM – 03 PORTA LAMINADA DE MADEIRA VIDE DETALHE 1,00 X 2,10

PORTA CORTA-FOGO

PCF – 01 PORTA CORTA FOGO 1,00 X 2,10

PORTAS VIDRO

PV – 01 PORTA BLINDEX 2,00 X 2,10
PV – 02 PORTA BLINDEX 2,254 X 2,10 DE CORRER
PV – 03 PORTA BLINDEX 1,00 X 2,10

JANELAS BASCULANTES

JB1 0,793 x 0,75/
JB2 1,587 x 0,75/

JANELAS FIXAS

JF1 0,793 x 1,50/
JF2 3,81 x 1,50/90

JANELAS MÁXIMO-AR

JM1 1,132 x 1,20/90
JM2 1,017 x 1,20/90
JM3 0,987 x 1,20/90
JM4 1,033 x 1,50/90
JM5 1,049 x 1,50/90
JM6 1,023 x 1,20/90
JM7 0,816 x 75/1,755
JM8 0,834 x 75/1,755
JM9 0,804 x 75/1,755
JM10 1,055 x 1,50/90
JM11 1,025 x 1,50/90
JM12 1,027 x 1,50/90
JM13 1,024 x 1,50/90
JM14 0,811 x 0,75/1,45
JM15 0,90 x 1,50/90
JM16 1,143 x 1,20/90

VEDAÇÕES

- PELE DE VIDRO
- ALVENARIA
- DIVISÓRIA ALTA 3M
- LINHA DE DIVISA DOS AMBIENTES

OBRA	TRIBUNAL DE JUSTIÇA DO ESTADO DO ACRE
END.	RUA PROJETADA 01 C/ RUA PROJETADA 02 – CENTRO ADMINISTRATIVO DO ESTADO
PROPRIETÁRIO	TRIBUNAL DE JUSTIÇA DO ESTADO DO ACRE

PROJETOS DE ARQUITETURA

Arq. MARIA FLORACI MACHADO DOMINGUES
CAU: A75064-6

RESPONSÁVEL TÉCNICO

PROPRIETÁRIO

ÁREA DO TERREO	4.401,35 m2	TOTAL ÁREA CONSTRUIDA	9.265,83 m2
ÁREA DO 1° PAVIMENTO	3.195,08 m2	ÁREA DO LOTE	19.210,00 m2
ÁREA DO 2° PAVIMENTO	1.176,76 m2	TAXA DE OCUPAÇÃO	48%
ÁREA SUBSOLO	492,64 m2		

ARQUITETURA
PLANTA BAIXA
SUB-SOLO

02/09

ESCALA	DATA	VISTO
1:100	AGOSTO / 2014	