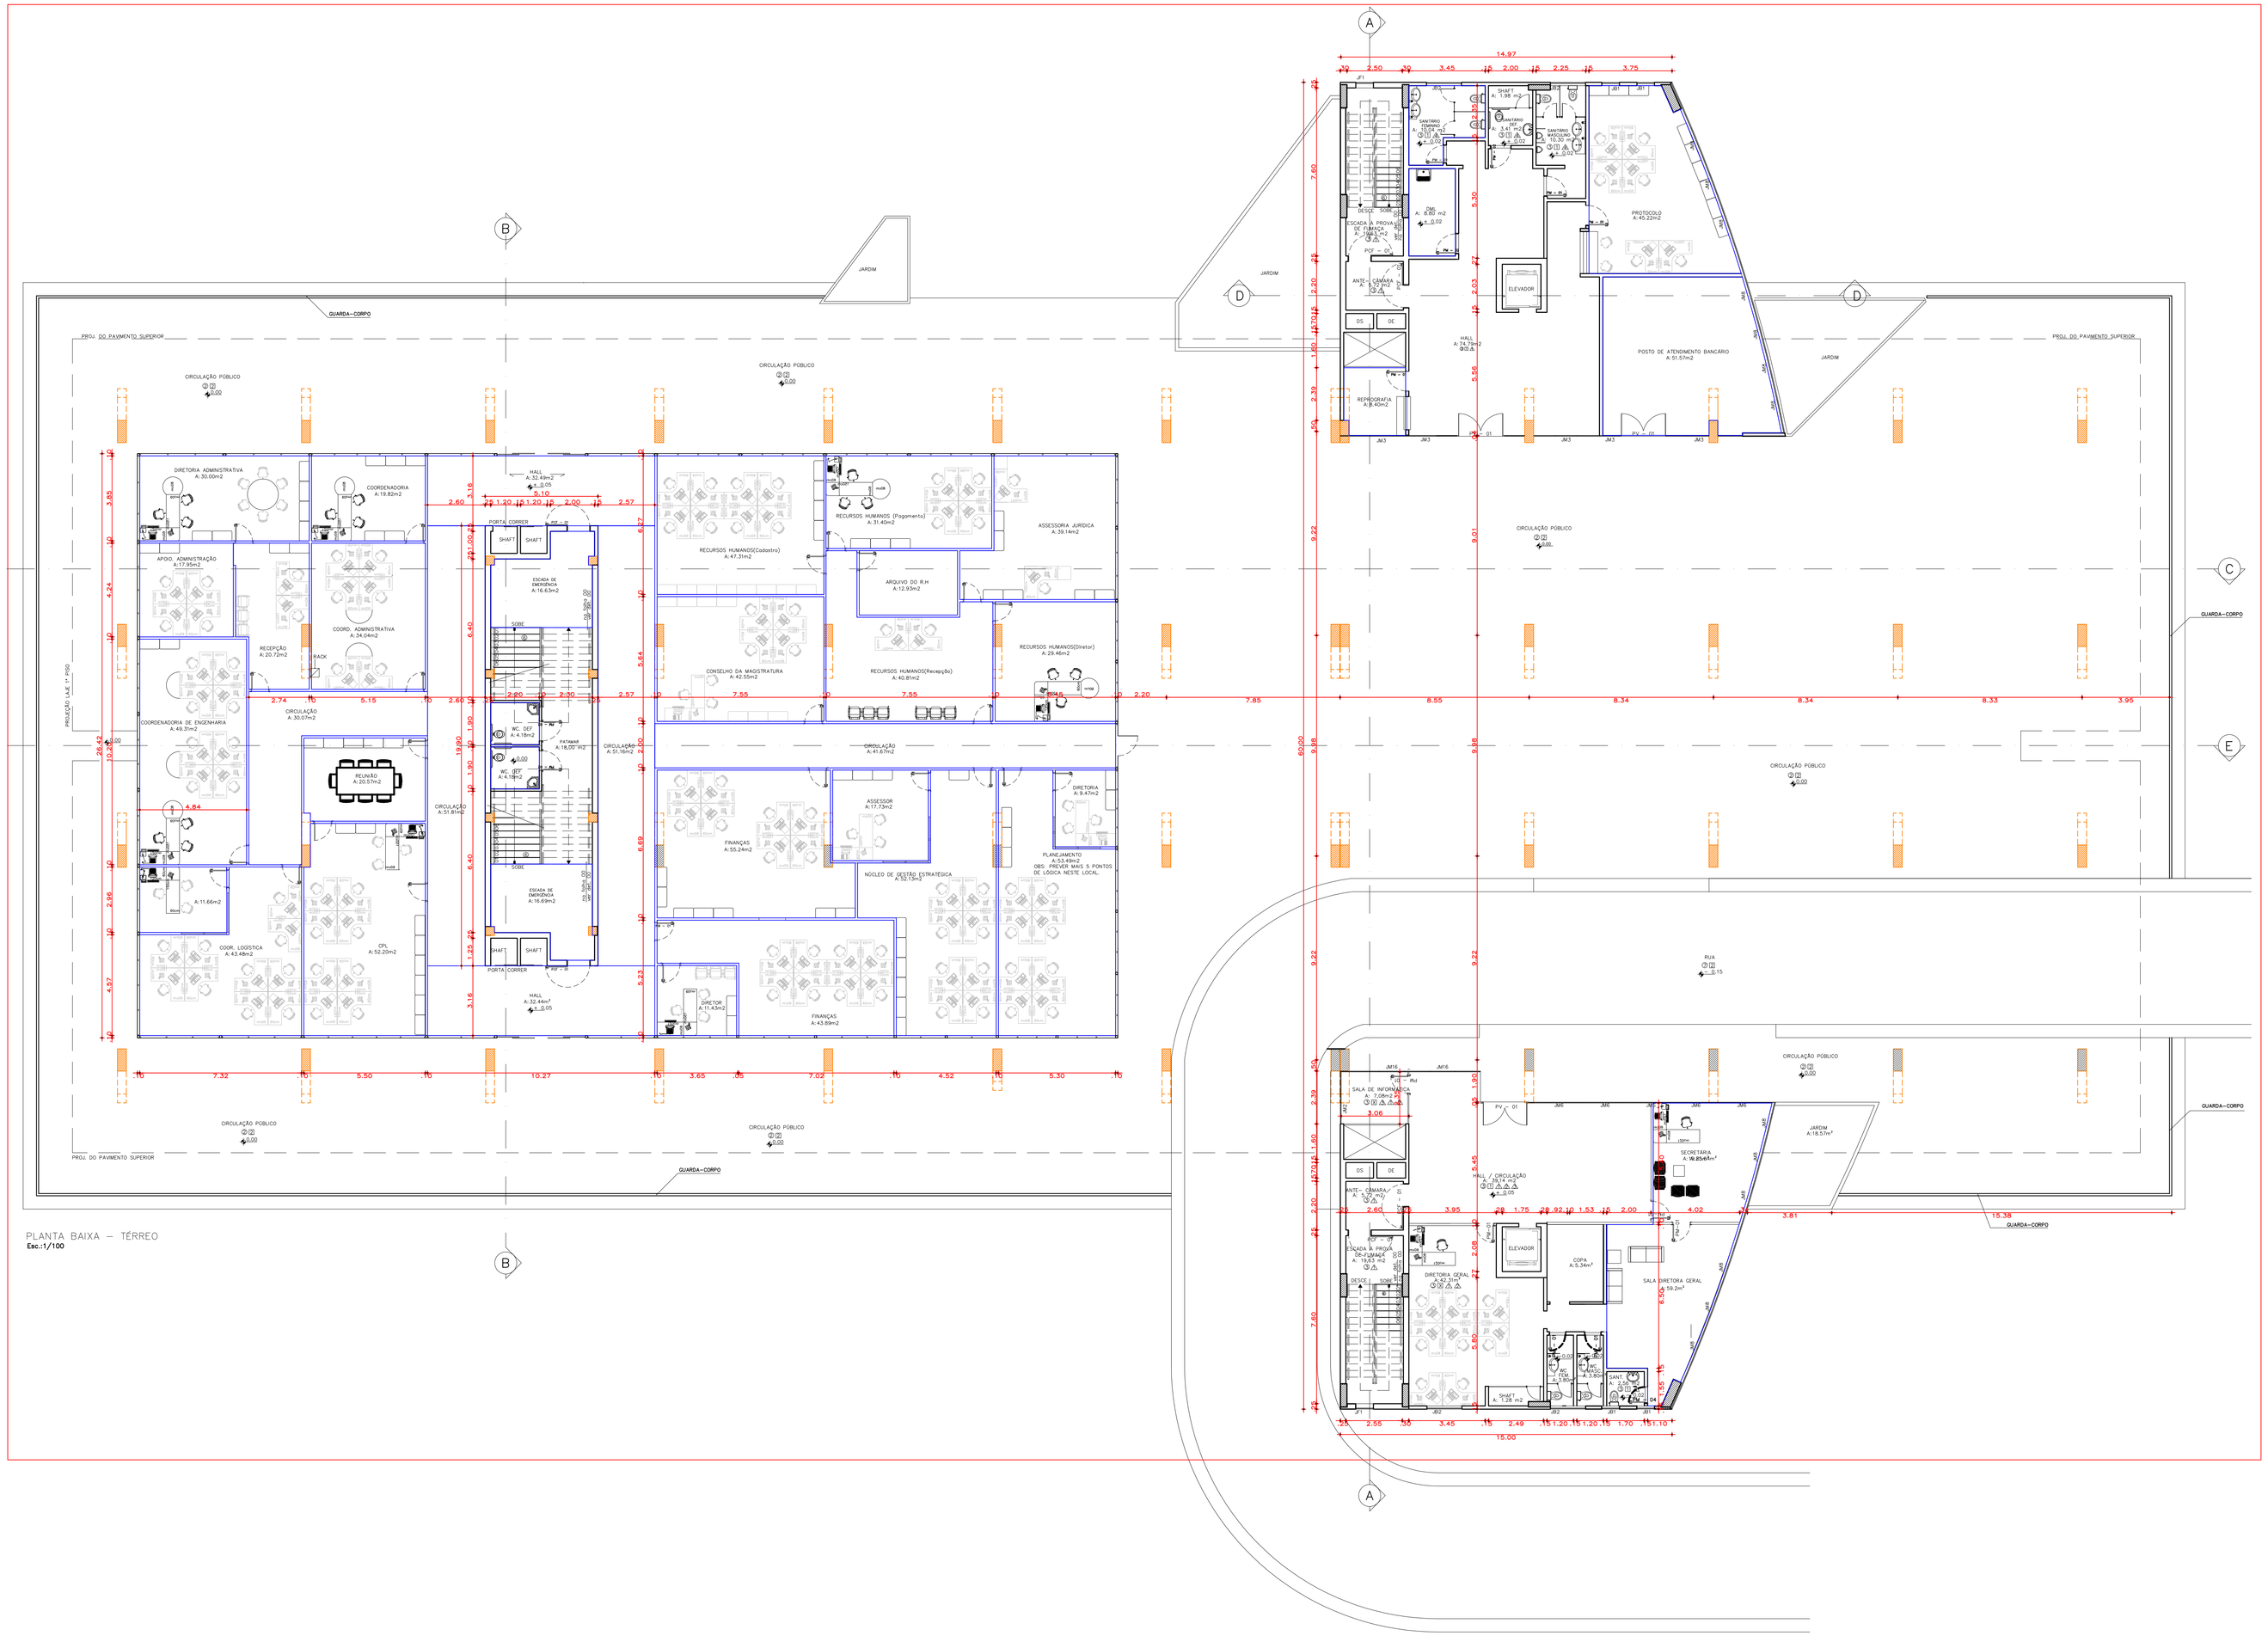

TABELA DE ACABAMENTOS

PISOS:

1. CERÂMICA PEI 3 30 X 30 COR BRANCA
2. PORCELANATO NATURAL 45 X 45 COR PRETO OU GRAFITE
3. PORCELANATO NATURAL 45 X 45 COR CINZA CLARO, RODAPÉ 7CM
4. PORCELANATO POLIDO 45 X 45 COR PRETO, RODAPÉ 7CM
5. CARPETE ....MM ESP. (VER DET. AUDITÓRIO / PLENO)
6. DEGRAUS DAS ESCADAS GRANITO CINZA ANDORINHA NATURAL
7. CERÂMICA PEI 4 30 X 30 COR BRANCA
8. CERÂMICA PEI 3 30 X 30 COR CINZA

PAREDES:

1. PINTURA TINTA ACRILICA SEMI-BRILHO COR BRANCO NEVE
2. DIVISÓRIA LAMINADA (VER DETALHE)
3. PELE DE VIDRO (VER DETALHE)
4. PASTILHA CERÂMICA 8,5 X 9,5 COR BRANCA E FAIXA (semibrisa) H.= 1.10 PASTILHA COR PRETA
5. PORCELANATO 45 X 45 COR ROYAL RED POLIDO
6. CERÂMICA 30 X30 COR ALUMINIO
7. PINTURA PVA COR BRANCO NEVE

FORRO:

1. FORRO DE GESSO PINTADO DE TINTA ACRILICA SEMI-BRILHO
2. LAJE RESINADA APARENTE C/ DETALHES EM GESSO PINTADO DE BRANCO NEVE
3. LAJE PINTADA COM PINTURA PVA COR BRANCO NEVE

PORTAS MADEIRA

PM – 01 PORTA LAMINADA DE MADEIRA 80 X 2,10
PM – 02 PORTA LAMINADA DE MADEIRA 90 X 2,10
PM – 03 PORTA LAMINADA DE MADEIRA VIDE DETALHE 1,00 X 2,10

PORTA CORTA-FOGO

PCF – 01 PORTA CORTA FOGO 1,00 X 2,10

PORTAS VIDRO

PV – 01 PORTA BLINDEX 2,00 X 2,10
PV – 02 PORTA BLINDEX 2,254 X 2,10 DE CORRER
PV – 03 PORTA BLINDEX 1,00 X 2,10

JANELAS BASCULANTES

JB1 0,793 x 0,75/VIDE CORTE
JB2 1,587 x 0,75/VIDE CORTE

JANELAS FIXAS

JF1 0,793 x 1,50/
JF2 3,81 x 1,50/90

JANELAS MÁXIMO-AR

JM1 1,132 x 1,20/90
JM2 1,017 x 1,20/90
JM3 0,987 x 1,20/90
JM4 1,033 x 1,50/90
JM5 1,049 x 1,50/90
JM6 1,023 x 1,20/90
JM7 0,816 x 75/1,755
JM8 0,834 x 75/1,755
JM9 0,804 x 75/1,755
JM10 1,055 x 1,50/90
JM11 1,025 x 1,50/90
JM12 1,027 x 1,50/90
JM13 1,024 x 1,50/90
JM14 0,811 x 0,75/1,45
JM15 0,90 x 1,50/90
JM16 1,143 x 1,20/90

VEDAÇÕES

- PELE DE VIDRO
- ALVENARIA
- DIVISÓRIA ALTA 3M
- LINHA DE DIVISA DOS AMBIENTES

OBRA	TRIBUNAL DE JUSTIÇA DO ESTADO DO ACRE
END.	RUA PROJETADA 01 C/ RUA PROJETADA 02 – CENTRO ADMINISTRATIVO DO ESTADO
PROPRIETÁRIO	TRIBUNAL DE JUSTIÇA DO ESTADO DO ACRE

PROJETOS DE ARQUITETURA

Arq. MARIA FLORACI MACHADO DOMINGUES
CAU: A75064-6

RESPONSÁVEL TÉCNICO

PROPRIETÁRIO

ÁREA DO TÉRREO	4.401,35 m2	TOTAL ÁREA CONSTRUIDA	9.265,83 m2
ÁREA DO 1º PAVIMENTO	3.195,08 m2	ÁREA DO LOTE	19.210,00 m2
ÁREA DO 2º PAVIMENTO	1.176,76 m2	TAXA DE OCUPAÇÃO	48%
ÁREA SUBSOLO	492,64 m2		

ARQUITETURA
PLANTA BAIXA
TÉRREO

03/09

ESCALA	DATA	VISTO
1:100	AGOSTO / 2014	