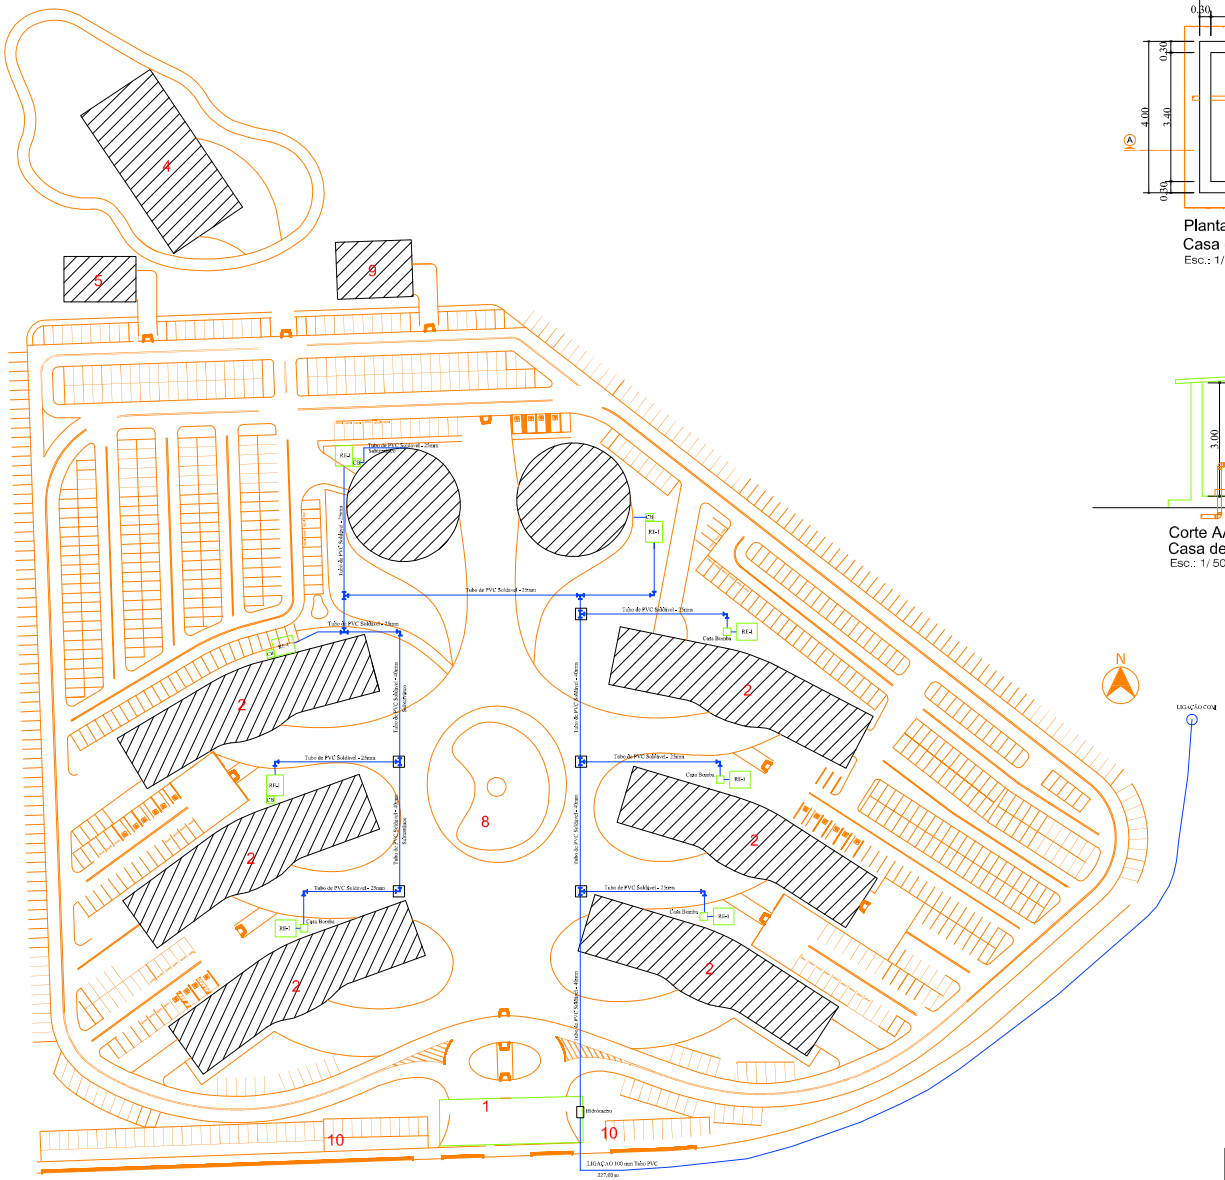

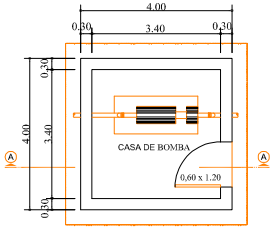

Planta Baixa
Casa de Bomba
Esc.: 1/ 50

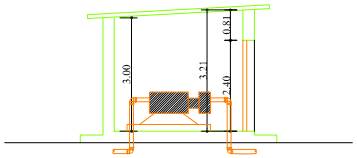

Corte AA
Casa de Bomba
Esc.: 1/ 50

AUTOR(ES) CREA: [illegible]	PODER JUDICIÁRIO TRIBUNAL DE JUSTIÇA DO ESTADO DO ACRE		PRANCHA ARQ. 01/01
ASSUNTO: PROJ. HIDROSSANITÁRIO - INSTALAÇÕES DE ABASTECIMENTO DE ÁGUA DA CASA DE BOMBA	CONTEÚDO: ABASTECIMENTO DE ÁGUA		FORMATO A3
OBRA: CIDADE DA JUSTIÇA - RIO BRANCO/AC	ESCALA: 1:50	DIRETOR: INDICADA	DATA: ABR 2016