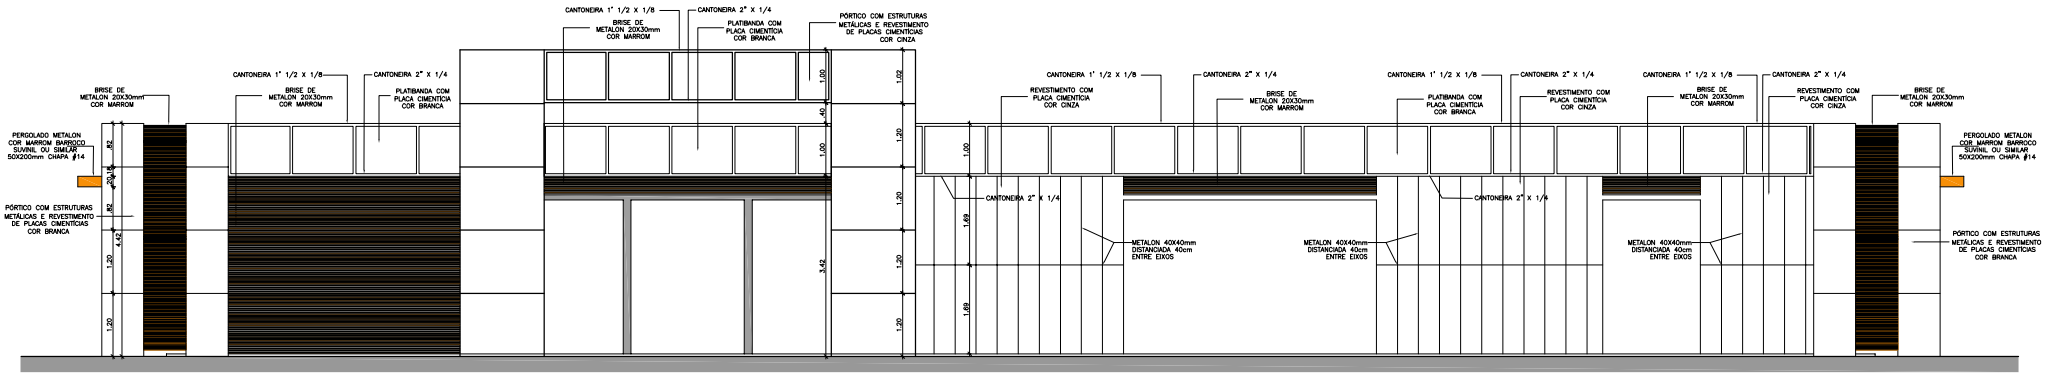

VISTA FRONTAL
ESCALA: -----1/50

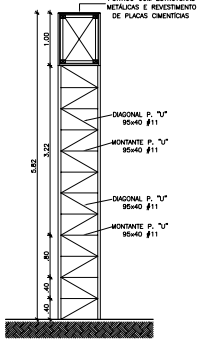

CORTE E–E
ESCALA:---1/50

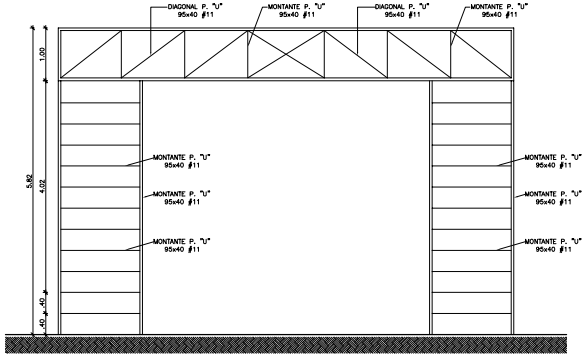

VISTA DA ESTRUTURA DO PORTICO
ESCALA:----------1/50

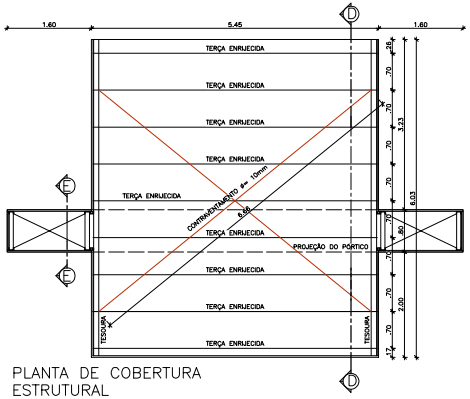

PLANTA DE COBERTURA ESTRUTURAL
ESCALA: --------1/50

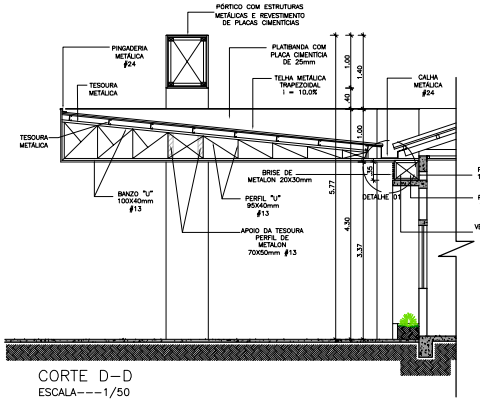

CORTE D–D
ESCALA---1/50

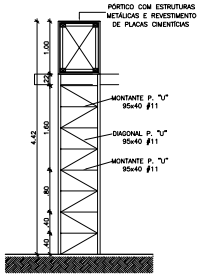

CORTE DA ESTRUTURA LATERAL
ESCALA:----------1/50

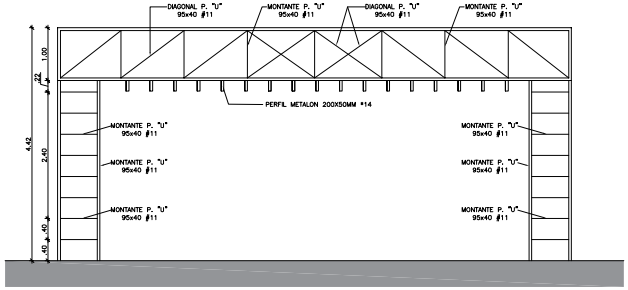

VISTA DA ESTRUTURA LATERAL
ESCALA:----------1/50

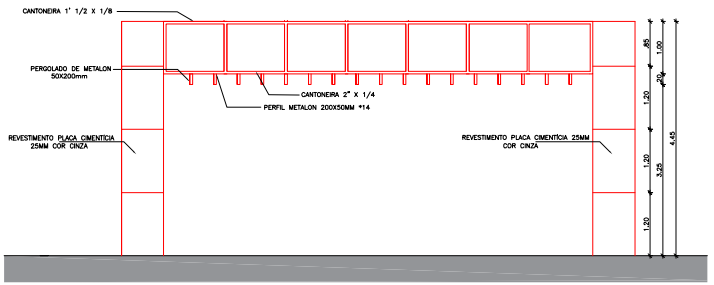

PAGINAÇÃO DA ESTRUTURA LATERAL
ESCALA:----------1/50

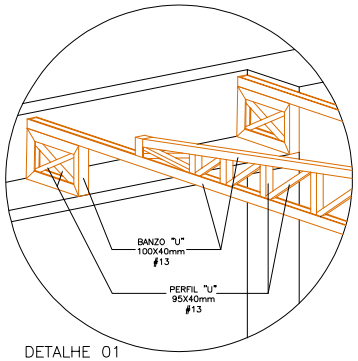

DETALHE 01

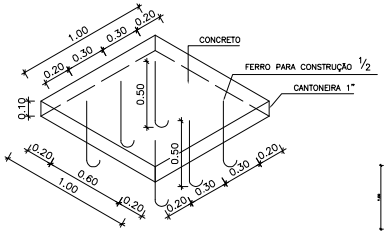

PERSPECTIVA DA SAPATA
ESCALA: --------1/20

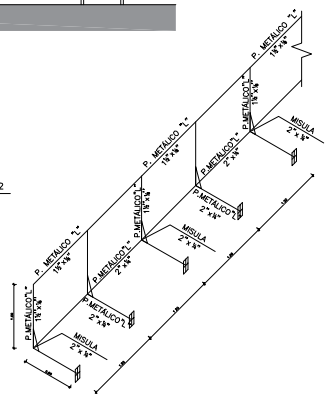

DETALHE ESTRUTURA METÁLICA PLATIBANDA

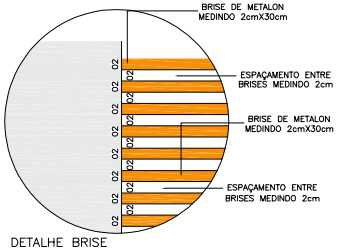

DETALHE BRISE

Rua Rio de Janeiro, 257 - Bairro Floresta - Rio Branco - Acre
Fone: (68) 9985 0297 - 3226 2225 CNPJ.: 06.072.344/0001-92

CLIENTE: PODER JUDICIÁRIO
TRIBUNAL DE JUSTIÇA DO ESTADO DO ACRE
COMARCA DE PORTO ACRE

ESCALAS: ESCALA: INDICADA

PROJETO: PROJETO ESTRUTURA METÁLICA
REFORMA E AMPLIAÇÃO INSTITUCIONAL EM ALVENARIA

FOLHA: MET ÚNICA

LOCAL: ROD. AC. 10, RUA ALFREDO GAMA, PORTO ACRE- AC.

DESENHOS: VISTAS, CORTES, COBERTURA E DETALHES

AUTOR DO PROJETO: Arq. Andrelio Salomão Lemer Neto CAU A216904
Arq. Marilucia Melo Cavalcante CAU A168794-5

QUADRO DE AREAS (m²):
Do Terreno: 1.560,00m²
Existente: 252,30m²
Demolir: 0,00m²
Construir: 123,37m²
Total: 375,67m²

COEFICIENTES (%): Tx.Ocup.: 16,17% Tx. Permz.: 83,83%

DATA: Junho/2016

DESENHO CAD: Leny Mara e Leandro

REVISÃO: REV 00

ARQUIVO CAD: