
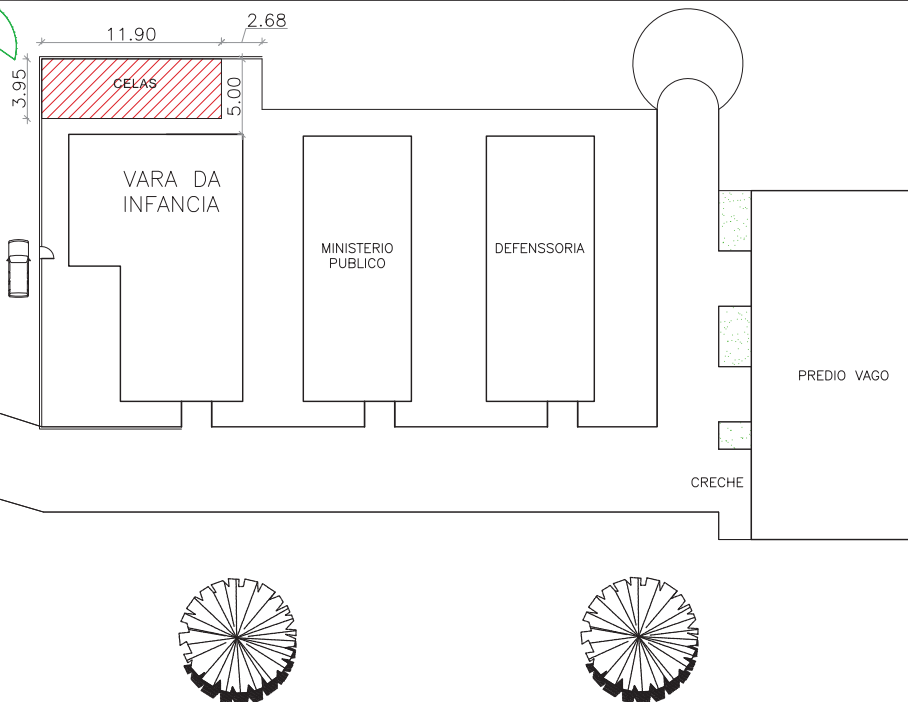


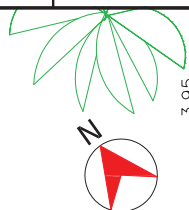

BR 307, Km 09

PLANTA DE SITUAÇÃO

ESCALA: ----- 1/250

AUTOR & R.T.:		PODER JUDICIÁRIO TRIBUNAL DE JUSTIÇA DO ESTADO DO ACRE		FRANCHA: ARQ. 01/04	
ASSUNTO: PROPOSTA DE IMPLANTAÇÃO DAS CELAS DE DETENÇÃO PARA ESPERA DE AUDIÊNCIA		CONTEÚDO: PLANTA DE SITUAÇÃO E LOCAÇÃO		ÁREAS: EXISTENTE: 00 DEMOLIR: -	
LOCAL: SEDE ADMINISTRATIVA CRUZEIRO DO SUL, AC		DESENHO: Arq. Jorge Ribeiro		ESCALA: INDICADA	
				CONSTRUIR: 00 TOTAL: 00	
				DATA: OUT-2018	