




CORTE B-B
ESCALA: 1/50

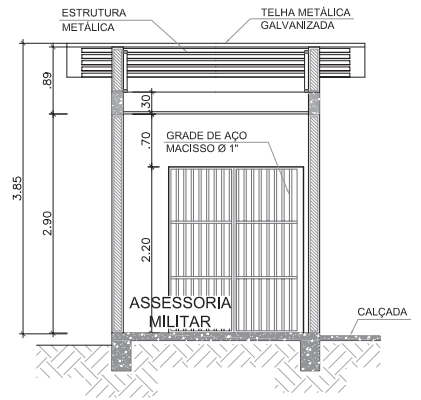

CORTE A-A
ESCALA: 1/50

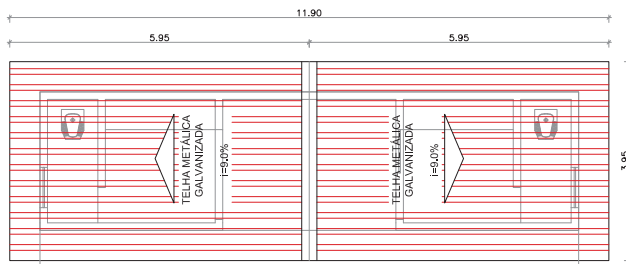

PLANTA DE COBERTURA
ESCALA: 1/75

AUTOR & R.T.:		PODER JUDICIÁRIO TRIBUNAL DE JUSTIÇA DO ESTADO DO ACRE			FRANCHA:
					ARQ. 03/04
ASSUNTO:	CONTEÚDO:	ÁREAS:	PAPEL:		
PROPOSTA DE IMPLANTAÇÃO DAS CELAS DE DETENÇÃO PARA ESPERA DE AUDIÊNCIA	CORTE A-A, CORTE B-B E COBERTURA	EXISTENTE: 00	A3		
LOCAL:	DESENHO:	DEMOLIR: 00	DATA:		
SEDE ADMINISTRATIVA CRUZEIRO DO SUL, AC	Arq. Jorge Ribeiro	CONSTRUIR: 00	OUT-2018		
		ESCALA:	TOTAL: 00		
		INDICADA			