


**DET.01**  
**GRADE DAS CELAS (J1)**  
 ESCALA 1/25

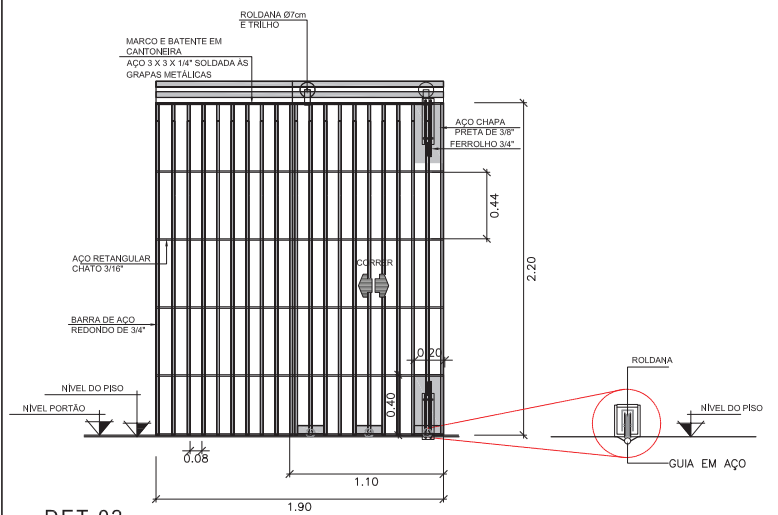

**DET.02**  
**VISTA FRONTAL DO PORTÃO (P01)**  
 ESCALA 1/25

AUTOR & R. T.:		PODER JUDICIÁRIO TRIBUNAL DE JUSTIÇA DO ESTADO DO ACRE		FRANCHA: <b>ARQ.</b> <b>04/04</b>	
ASSUNTO: PROPOSTA DE IMPLANTAÇÃO DAS CELAS DE DETENÇÃO PARA ESPERA DE AUDIÊNCIA		CONTEUDO: DETALHES - 01 E 02		ÁREAS: EXISTENTE: 00 DEMOLIR: - CONSTRUIR: 00 TOTAL: 00	
LOCAL: SEDE ADMINISTRATIVA CRUZEIRO DO SUL, AC.		DESENHO: Arq. Jorge Ribeiro		ESCALA: <b>INDICADA</b>	
				DATA: <b>OUT-2018</b>	