


- LEGENDA**
- PROJETOR PARA LÂMPADA - 150W
  - LUMINÁRIA P/ LÂMPADAS PL 2x20W
  - S: 2 INTERRUPTORES SIMPLES COM ESPELHO 2x4
  - S: INTERRUPTOR SIMPLES COM ESPELHO 2x4
  - LD: TOMADA BIXO 1x=0,30W 2P+T
  - HT: TOMADA PARA TELEFONE
  - TD: FONTO PARA TV
  - TA: TOMADA ALTA 1x=2,00W 2P+T
  - S--- NEUTRO, FASE, TERRA E RETORNO
- Observação 1 - O NEUTRO QUE NÃO POSSA SER EMETIDO MEDIDO CONSIDERAR SUPRIMENTO DE 5A.T.

ASSESSORIA MILITAR  
9.90m<sup>2</sup>

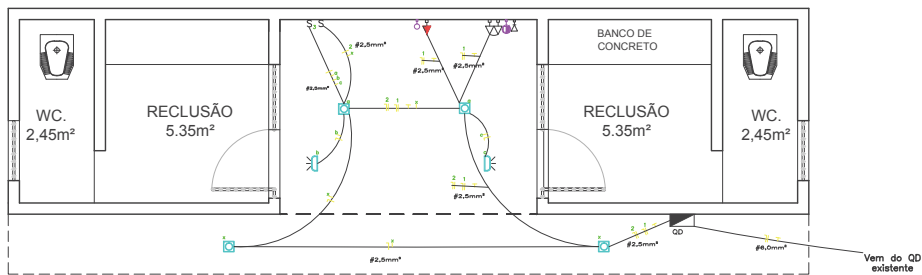

PLANTA  
ESCALA: --- 1/50

AUTOR & R. T.:		PODER JUDICIÁRIO TRIBUNAL DE JUSTIÇA DO ESTADO DO ACRE		BRANCHA: <b>ELE. UN</b>	
ASSUNTO: PROPOSTA DE IMPLEMENTAÇÃO DAS CELAS DE DETENÇÃO PARA ESPERA DE AUDIÊNCIA		CONTEÚDO: Iluminação e Tomadas		ÁREAS: EXISTENTE: DEMOLIR: CONSTRUIR: TOTAL:	
LOCAL: PADRÃO PARA UNIDADES DO PODER JUDICIÁRIO.		DESENHO: Alcides Veras		ESCALA: <b>INDICADA</b>	
				PAPEL: <b>A3</b>	
				DATA: <b>ABRIL-2018</b>	