

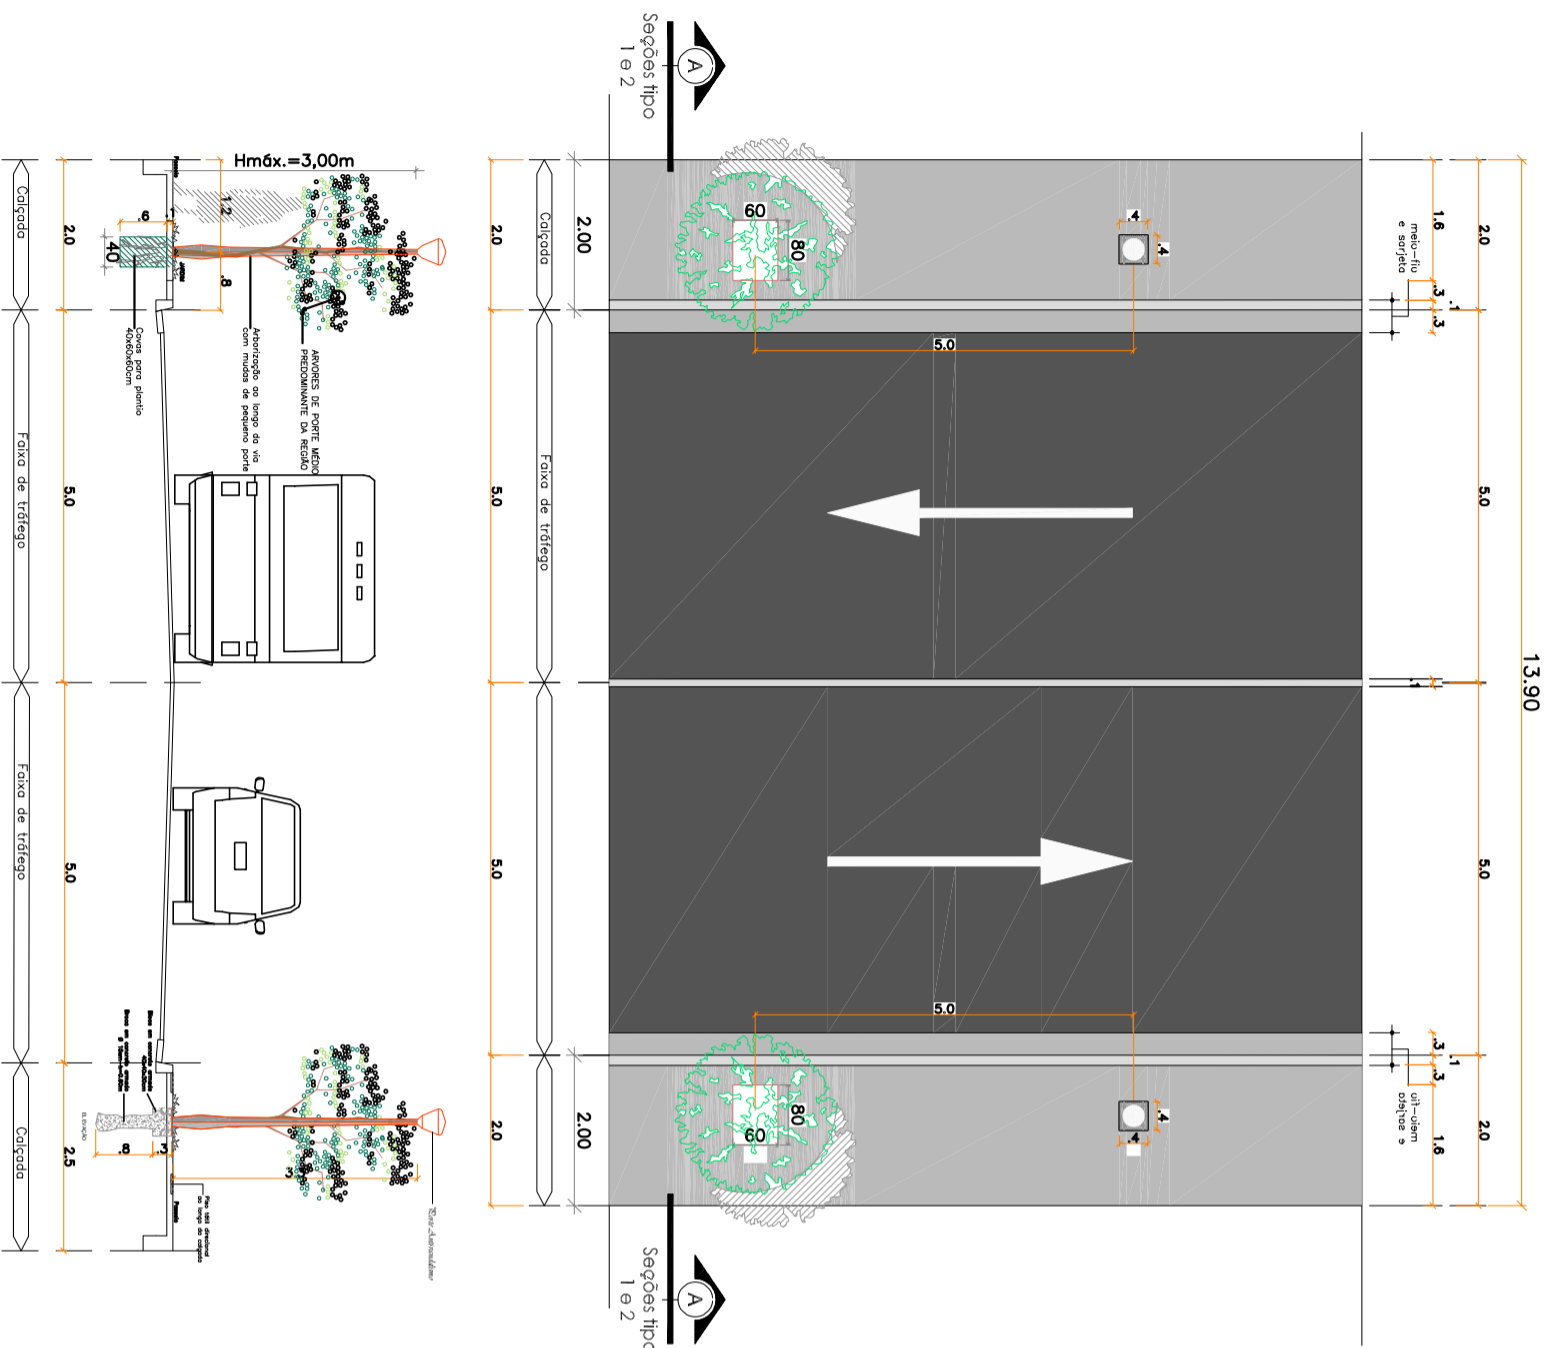
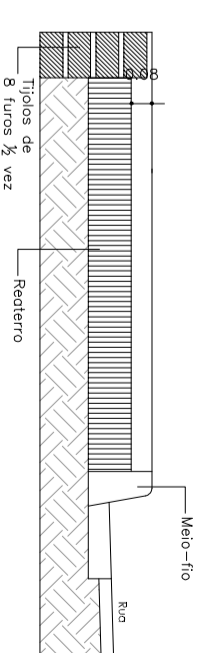




DETALHE 1 - Planta tipo de novo trecho
Esc. 1/75

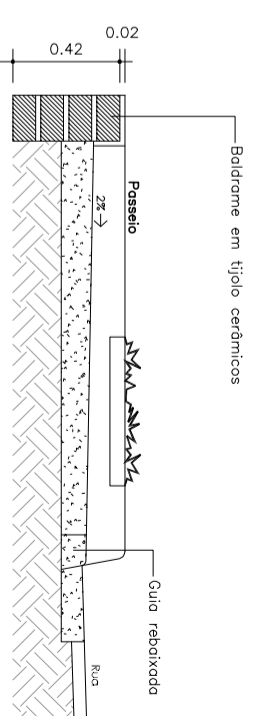

SEÇÃO TIPO 2 - trecho novo
Esc. 1/75

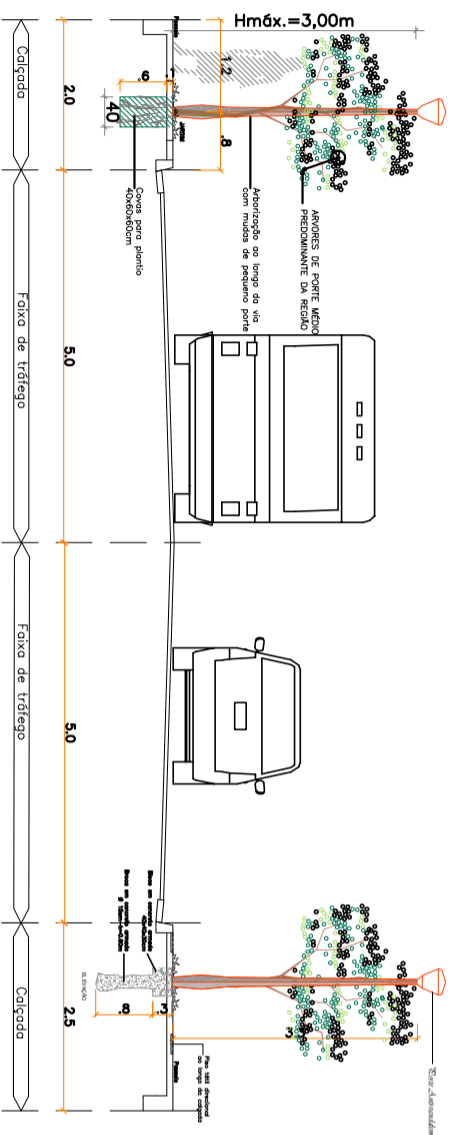

DETALHE D - Poste Anti-vandalismo
Esc. 1/60

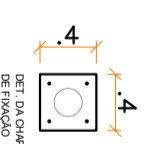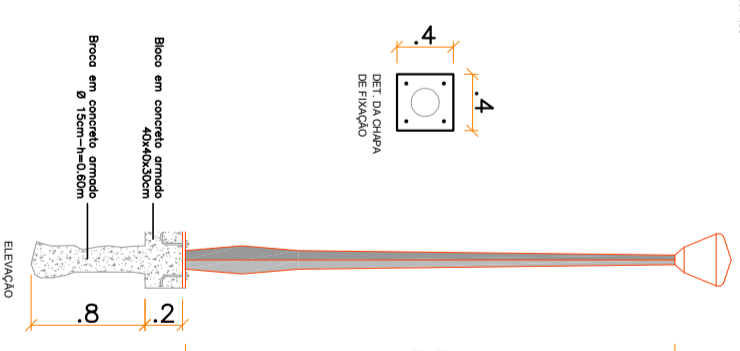

AUTOR & R. T.: Flavio Soares Santos Arquiteto e Urbanista CAU-BR-421250-4		CONTEÚDO: PLANTA DE DETALHE DA CALÇADA		FRANCHA: ARQ. 06/06	
ASSUNTO: PROJ. ARQUITETÔNICO-LAV-OUT PARA DEQUAÇÃO DA GUARITA		DESENHO: Jorge Ribeiro da Silva Arquiteto e Urbanista		PAPEL: A3	
LOCAL: CIDADE DA JUSTIÇA - RIO BRANCO/AC		ESCALA: INDICADA		DATA: JUNHO/2019	
PODER JUDICIÁRIO TRIBUNAL DE JUSTIÇA DO ESTADO DO ACRE		ÁREAS: EXISTENTE: DEMOLIR: CONSTRUIR: TOTAL:			

