
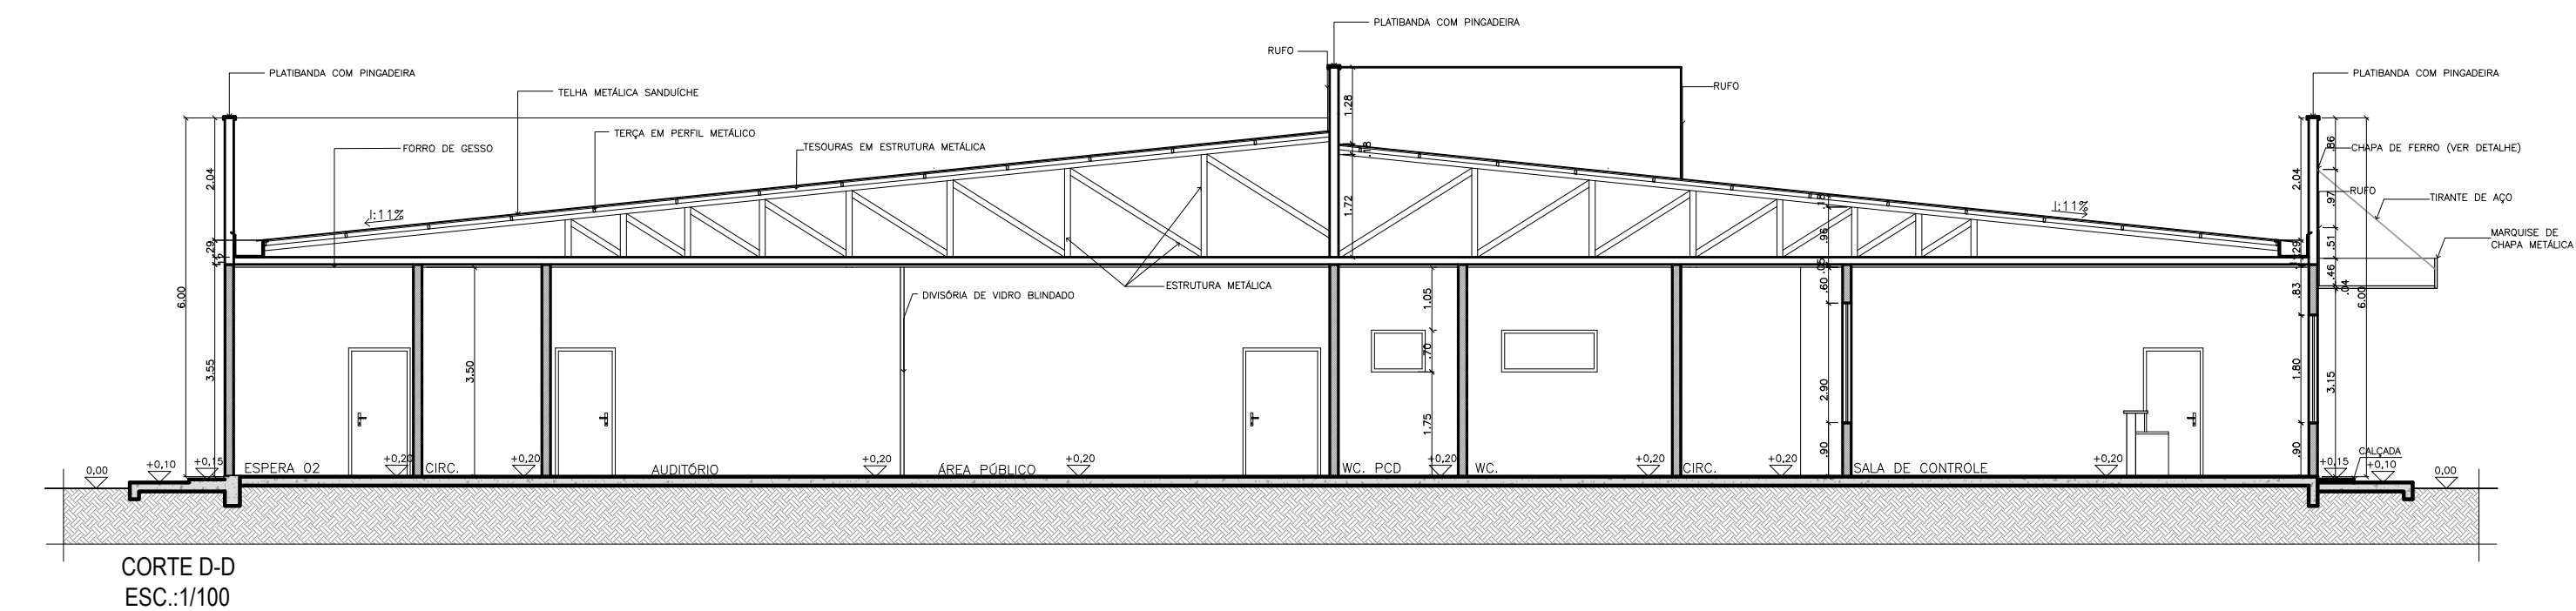
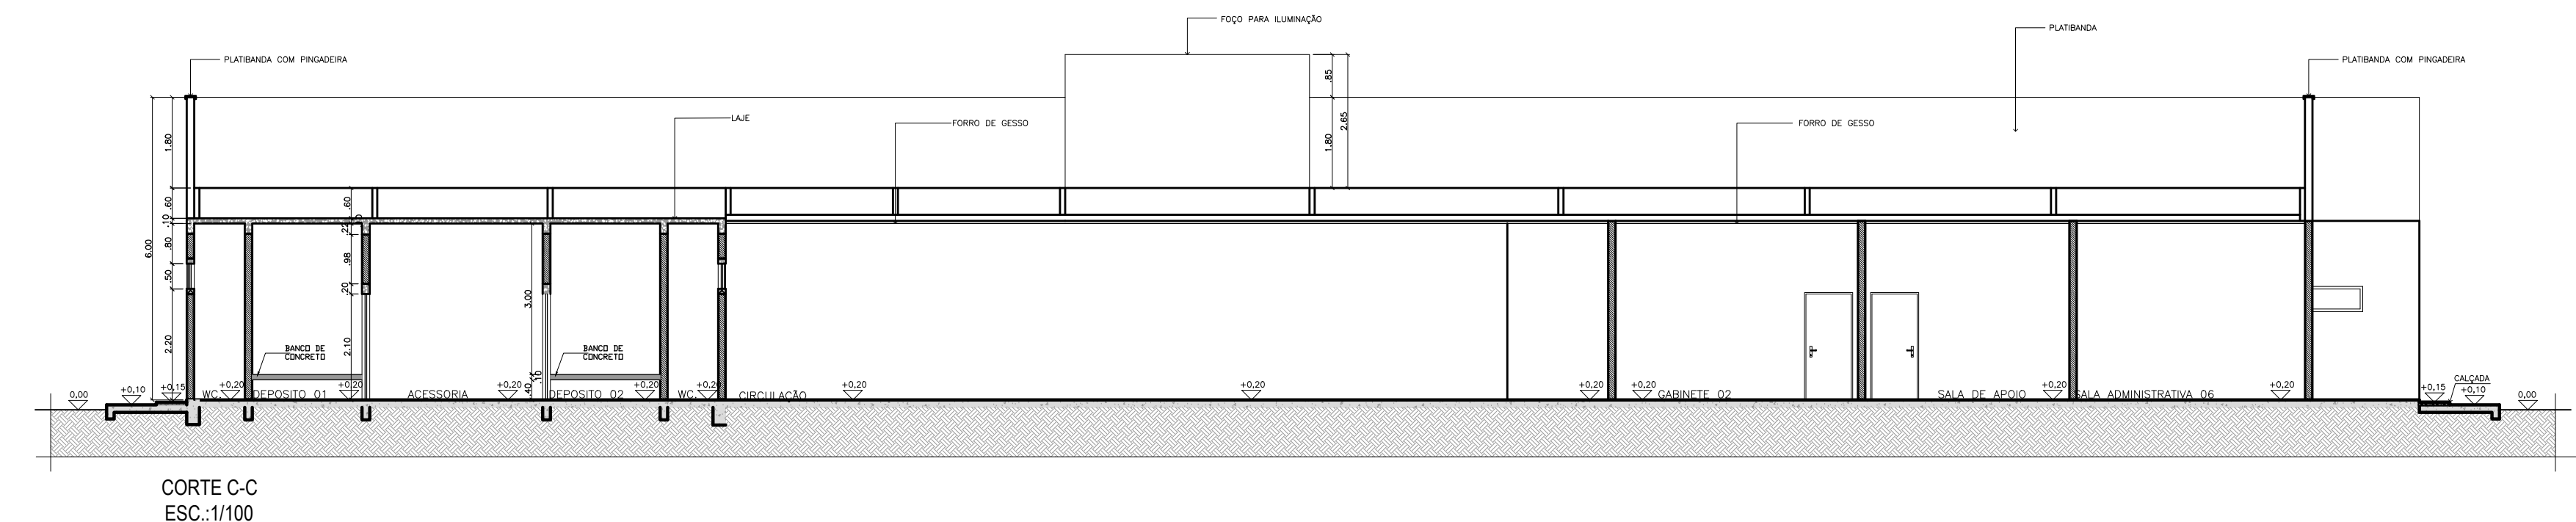
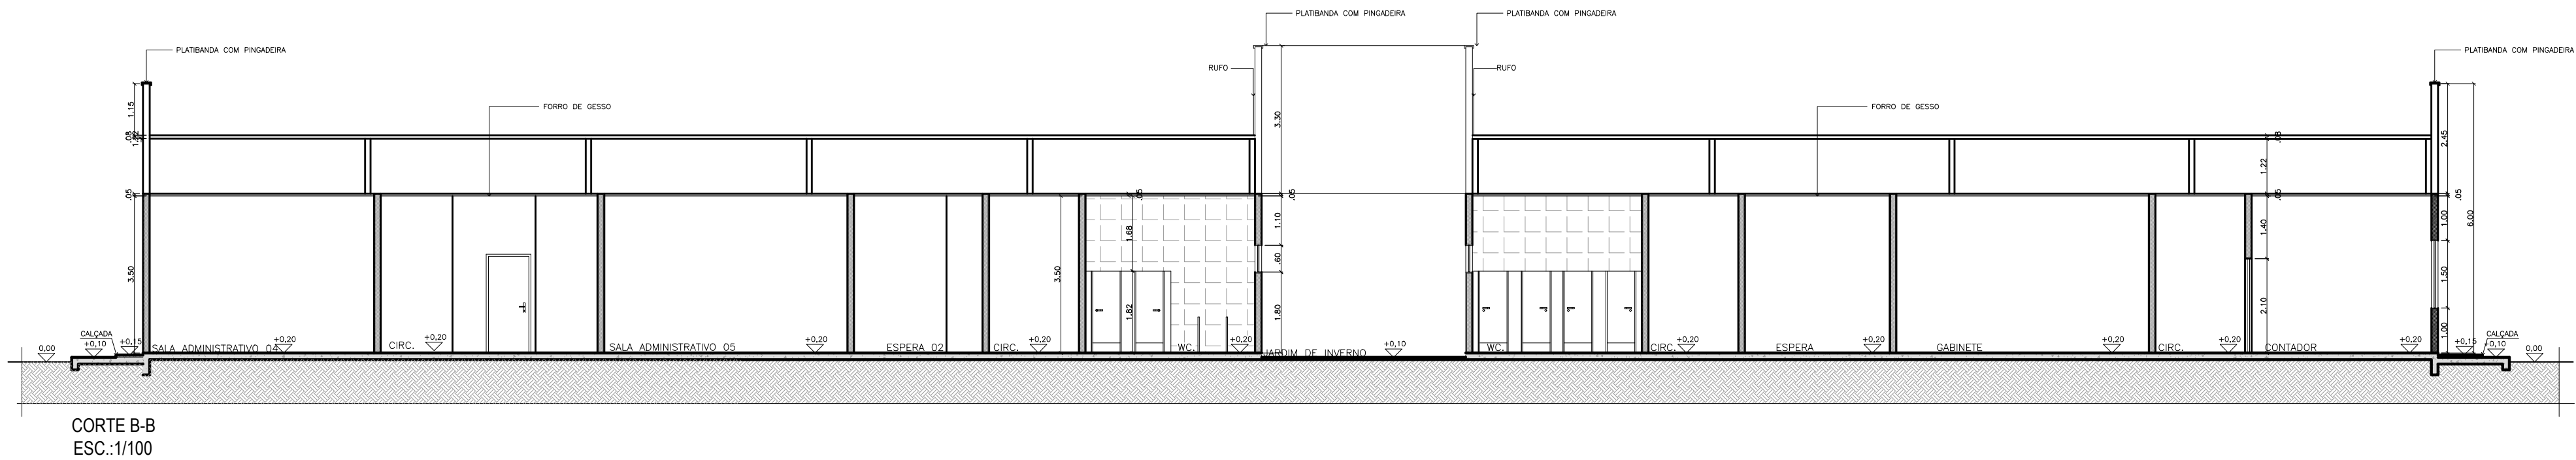


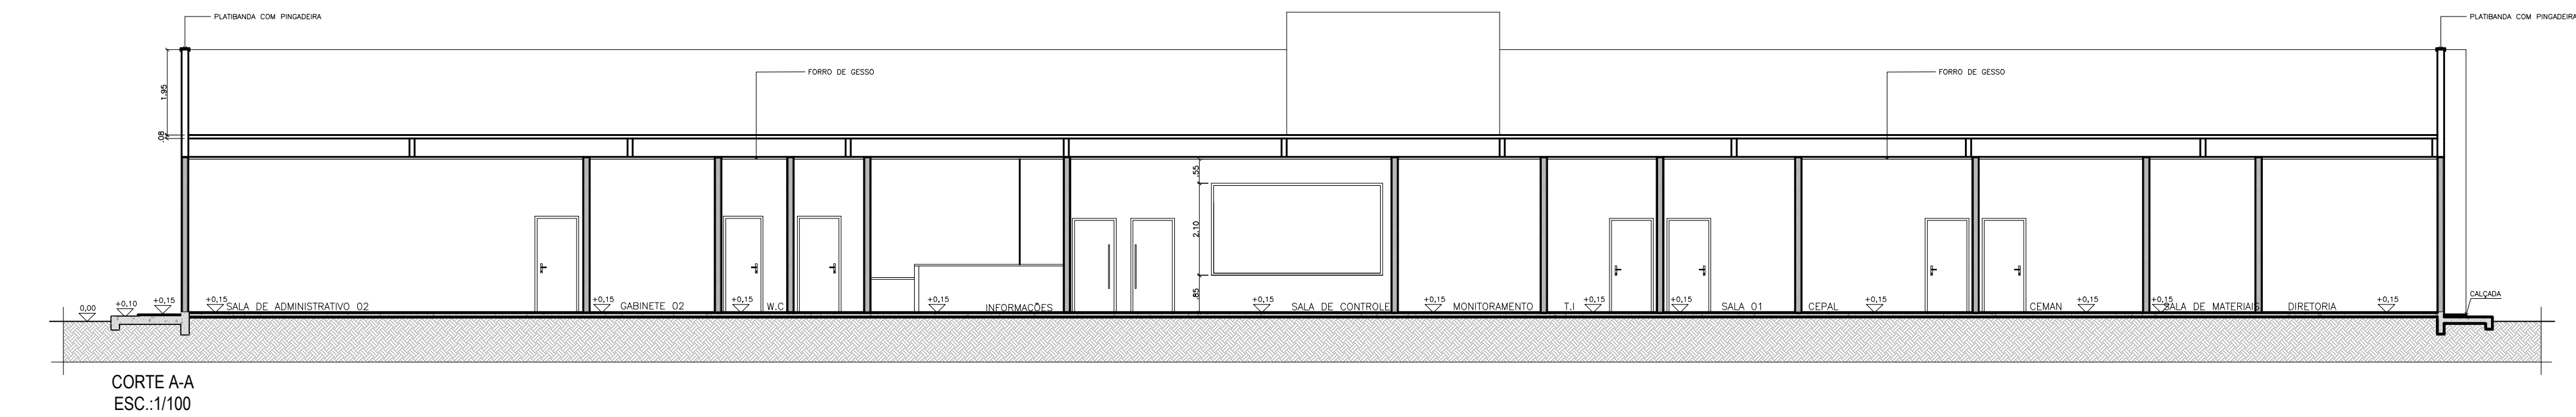

QUADRO DE REVISÕES			
REV.	DATA	DESCRIÇÃO	
03	16/04/21	RENOMEAÇÃO DE AMBIENTES	
02	07/04/21	MODIFICAÇÃO NA AMPLIAÇÃO - 2ª ETAPA	
01	23/10/20	RENOMEAÇÃO DE AMBIENTES	

GOVERNO DO ESTADO DO ACRE SECRETARIA DE ESTADO DE INFRAESTRUTURA E DO DESENVOLVIMENTO URBANO		 ACRE VISÃO DE FUTURO GOVERNO DE TODOS
PROJETO: PROJETO ARQUITETÔNICO		
OBRA: CONSTRUÇÃO DO CENTRO ADMINISTRATIVO - 2ª ETAPA		
ENDEREÇO DA OBRA: AVENIDA RUI LINO - ESTRADA DP PACÍFICO, BRASILÉIA - ACRE		
CONTEÚDO DA PRANCHA: CORTES - 2ª ETAPA		ARQ 05/09 Rev. 03
ÁREAS (m²) A Construir : 1640,85 m² Terreno : 4.808,00m² Tx. Ocupação: 34,12% Tx. Permeabilidade: 30,52%		
AUTOR DO PROJETO: <i>Soraya Andrade</i> SORAYA ANDRADE ARQUITETA E URBANISTA CAU: ABR203-4		
CO - AUTOR:		
DESENHO CAD: CAD SEINFRA		NÚMERO DA PRANCHA:
DATA: ABRIL/2021		
ESCALA: INDICADA		