
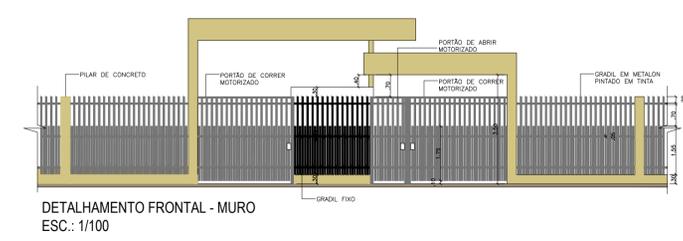
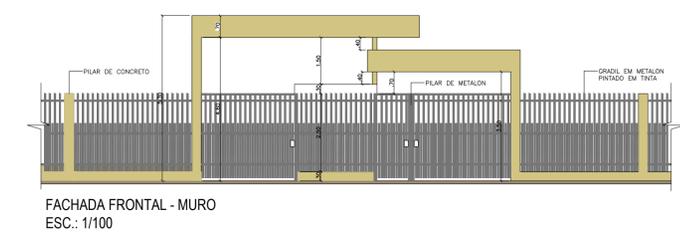
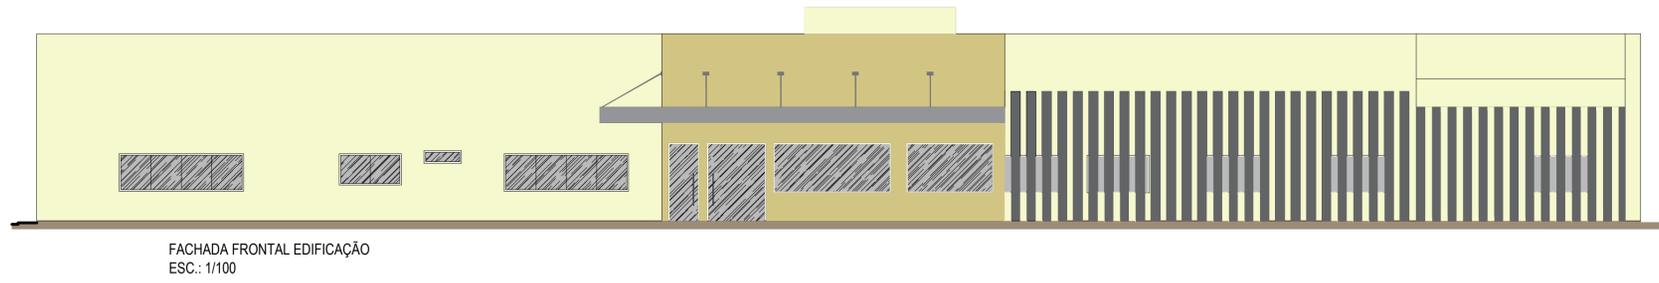


ARQUIVO DE REVISÃO: PADRÃO SEINFRA 2019

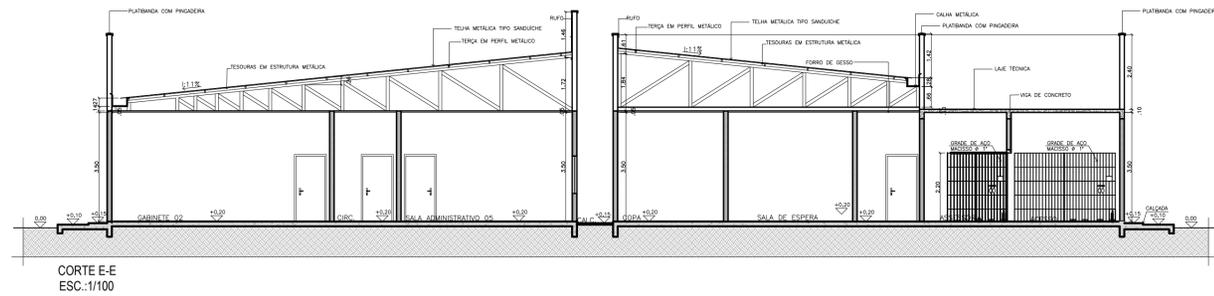

QUADRO DE REVISÕES		
03	16/04/21	RENOVAÇÃO DE AMBIENTES
02	07/04/21	MODIFICAÇÃO NA AMPLIAÇÃO - 2ª ETAPA
01	23/10/20	RENOVAÇÃO DE AMBIENTES

GOVERNO DO ESTADO DO ACRE		 ACRE <small>ESTADO DO ACRE</small> <small>GOVERNO DO ACRE</small>
SECRETARIA DE ESTADO DE INFRAESTRUTURA E DO DESENVOLVIMENTO URBANO		
PROJETO: PROJETO ARQUITETÔNICO		
OBRA: CONSTRUÇÃO DO CENTRO ADMINISTRATIVO - 2ª ETAPA		
ENDEREÇO DA OBRA: AVENIDA RUI LINO - ESTRADA DO PACÍFICO, BRASÍLIA - ACRE		
CONTEÚDO DA PRANCHIA: CORTES E FACHADA PRINCIPAL - 2ª ETAPA		
ÁREAS (m²) A Construir: 1840,00 m² Terreno: 4.800,00 m² TX Ocupação: 34,12% Tx Permeabilidade: 30,52%	AUTOR DO PROJETO: ISCRAYA ANDRADE ARQUITETA E URBANISTA CREA 49803-4	NÚMERO DA PRANCHIA: ARQ 06/09
DESENHO CAD: CAD SEINFRA	DATA: ABRIL/2021	ESCALA: INDICADA