

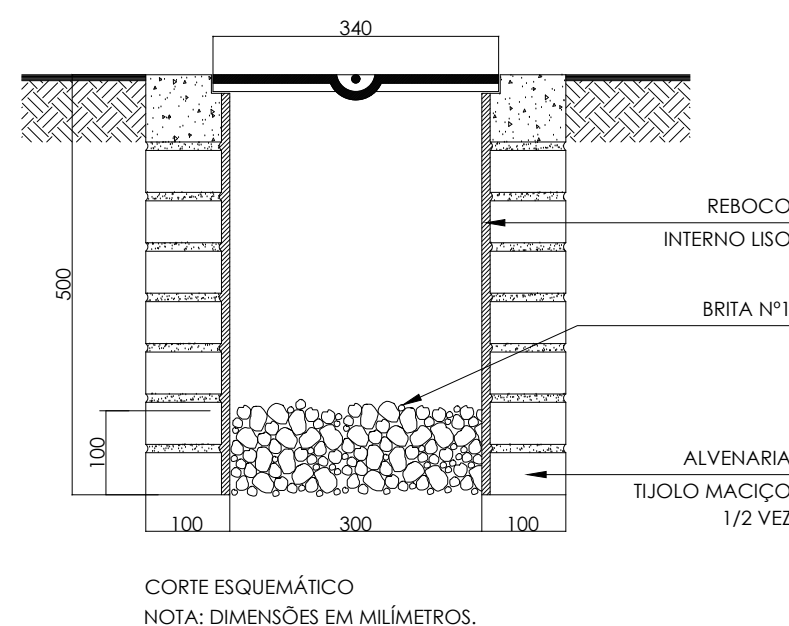


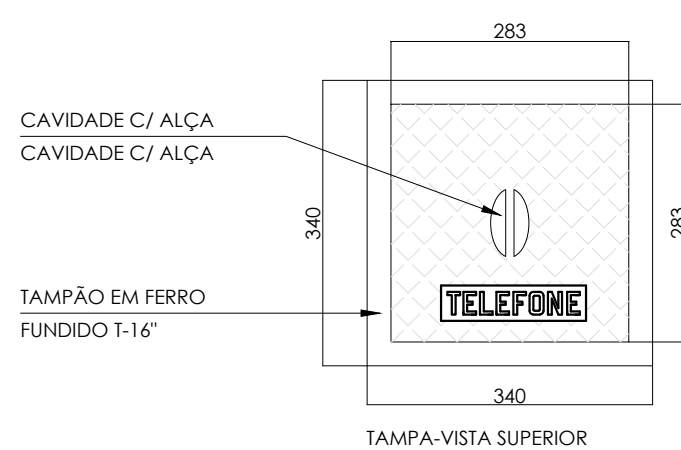

DETALHE BANCO DE DUTOS SOB LEITO NÃO CARROÇÁVEL													
MATERIAL USADO POR METRO LINEAR													
NÚMERO DE DUTOS	ESCAVAÇÃO DE TERRA m³	ENCHIMENTO DA VALA m³			ESPACADORES DE MADEIRA 2x2x2m	CONCRETO TRAÇO 1: 3: 6							
		AREIA Nº 1	AREIA Nº 2	REATERRO COMUM		CIMENTO kg		AREIA m³		BRITA Nº 1		BRITA Nº 3	
		A	B			A	B	A	B	A	B	A	B
1	0,310	0,185	0,138	0,10	—	4,16	14,04	0,009	0,030	0,009	0,030	0,009	0,030
2	0,329	0,195	0,145	0,106	0,275	4,42	14,30	0,009	0,030	0,009	0,030	0,009	0,030
3	0,484	0,279	0,231	0,156	0,456	6,50	16,38	0,014	0,035	0,014	0,035	0,014	0,035
4C	0,372	0,226	0,169	0,106	0,375	4,42	16,38	0,009	0,035	0,009	0,035	0,009	0,035

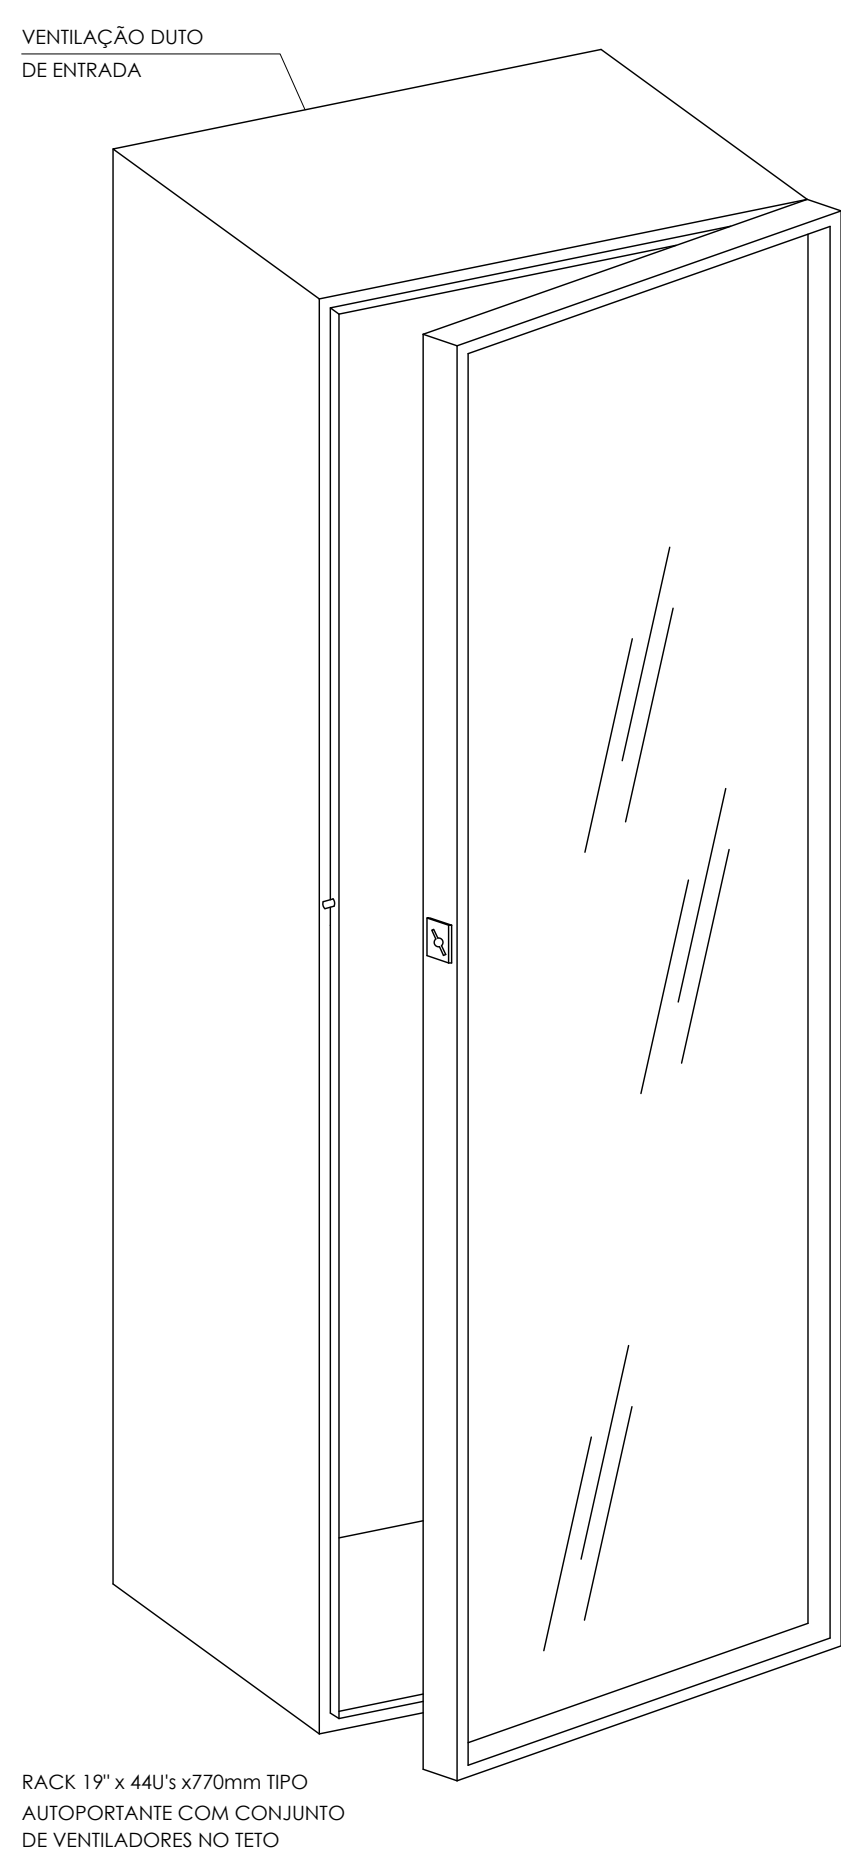