1ª ETAPA

Elemento	Pos.	Diam.	Q.	Dob. (cm)	Reta (cm)	Dob. (cm)	Comp. (cm)	Total (cm)	CA-50 (kg)	CA-60 (kg)
Armadura transversal inferior	1	ø5	21	10	204	10	224	4704		7,4
	2	ø5	37	10	VAR.	10	VAR.	8362		13,1
	3	ø5	3	10	230		240	720		1,1
	4	ø10	4	11	244		255	1020	6,3	
								Total+10%:	6,9	23,8
								ø5:	0,0	23,8
								ø10:	6,9	0,0
								Total:	6,9	23,8

Resumo Aço Cobertura Armadura transversal inferior		Comp. total (m)	Peso+10% (kg)	Total
CA-50	ø10	10,2	7	7
CA-60	ø5	137,9	24	24
Total				31

ARMADURA TRANSVERSAL INFERIOR DAS LAJES DA COBERTURA

ESCALA: 1/75

RECOMENDAÇÃO DE SEQUÊNCIA PARA A RETIRADA DO ESCORAMENTO (LAJES E VIGAS) - S/ ESCALA

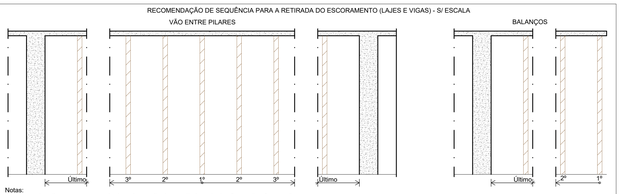

Notas:
Em vãos entre pilares, o escoramento deverá ser retirado a partir do meio do vão em direção aos pilares.
Nos balanços, o escoramento deverá permanecer pelo menos 21 dias após a concretagem e deverá ser retirados partir da extremidade do balanço em direção aos pilares.

APROVAÇÕES

REVISÕES:

Nº	Data	Descrição	Autor
00	10/04/2022	EMISSÃO INICIAL	RICARDO C.

ACRE
VISÃO DE FUTURO.
GOVERNO DE TODOS.

GOVERNO DO ESTADO DO ACRE
SECRETARIA DO ESTADO DE DESENVOLVIMENTO URBANO REGIONAL
SEDUR

VETOR ENGENHARIA

Nome: Vetor Engenharia e Construções LTDA
End.: Rua Vênus, 102 - Morada do sol ,Rio Branco-Ac
Tel.: (68) 3223-3300

Resp. Técnico (ea):
Ricardo Durado
Eng° Civil - CREA N.º 506090375OD-SP

Nome do Autor - CAU OU CREA Nº

ASSUNTO: PROJETO DE ESTRUTURA DE CONCRETO ARMADO

FASE DO PROJETO: EXECUTIVO

OBRA: CONSTRUÇÃO DO CENTRO ADMINISTRATIVO NO MUNICÍPIO DE BRASILÉIA - AC - 2ª ETAPA

END: AVENIDA RUI LINO - ESTRADA DO PACÍFICO BRASILÉIA/AC

DADOS DA FONTE:

AREAS (m²)		Taxas (%)	
A Terreno:	4.808,00m²	TO:	34,11%
A Existente: (1ª Etapa)	919,00m²	TP:	30,52%
A Ampliar: (2ª Etapa)	721,00m²		
A TOTAL:	1.640,00 m²		

CONTEÚDO: ARMADURA TRANSVERSAL INFERIOR DAS LAJES DA COBERTURA

NÚMERO DA PRANCHA: EST 13/28

ESCALA: INDICADA

DATA: ABRIL / 2022

REVISÃO: REV 00

Endereço Arquivo:

FORMATO – A0 (841x1189)mm