1ª ETAPA

Elemento	Pos.	Diam.	Q.	Dob. (cm)	Reta (cm)	Dob. (cm)	Comp. (cm)	Total (cm)	CA-50 (kg)	CA-60 (kg)
Armadura longitudinal superior	1	ø8	18	9	396	10	415	7470	29,5	
	2	ø5	21	10	54	11	75	1575		2,5
								Total+10%:	32,5	2,8
								ø5:	0,0	2,8
								ø8:	32,5	0,0
								Total:	32,5	2,8

Resumo Aço Cobertura Armadura longitudinal superior		Comp. total (m)	Peso+10% (kg)	Total
CA-50	ø8	74,7	32	32
CA-60	ø5	15,8	3	3
Total				35

ARMADURA LONGITUDINAL SUPERIOR DAS LAJES DA COBERTURA

ESCALA: 1/75

RECOMENDAÇÃO DE SEQUÊNCIA PARA A RETIRADA DO ESCORAMENTO (LAJES E VIGAS) - S/ ESCALA

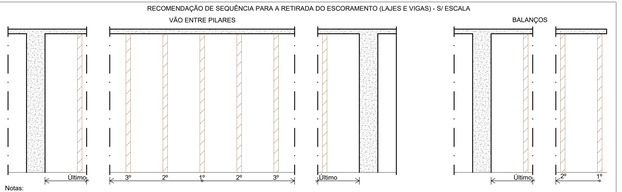

Notas:
Em vãos entre pilares, o escoramento deverá ser retirado a partir do meio do vão em direção aos pilares.
Nos balanços, o escoramento deverá permanecer pelo menos 21 dias após a concretagem e deverá ser retirada partir da extremidade do balanço em direção aos pilares.

APROVAÇÕES

REVISÕES:

Nº:	Data:	Descrição:	Autor:
00	10/04/2022	EMISSÃO INICIAL	RICARDO C.

ACRE VISÃO DE FUTURO GOVERNO DE TODOS

GOVERNO DO ESTADO DO ACRE
SECRETARIA DO ESTADO DE DESENVOLVIMENTO URBANO REGIONAL
SEDUR

VETOR ENGENHARIA

Nome: Vetor Engenharia e Construções LTDA
End.: Rua Vênus, 102 - Morada do sol - Rio Branco-Ac
Tel.: (68) 3223-3260

Resp. Técnico (ok):
Ricardo Curado
Engº Civil - CREA Nº 5060903/7SD/D-SP

Nome do Autor - CAU OU CREA Nº ...

ASSUNTO: PROJETO DE ESTRUTURA DE CONCRETO ARMADO

FASE DO PROJETO: EXECUTIVO

OBRA: CONSTRUÇÃO DO CENTRO ADMINISTRATIVO NO MUNICÍPIO DE BRASILÉIA - AC - 2ª ETAPA

END: AVENIDA RUI LINO - ESTRADA DO PACÍFICO BRASILÉIA/AC

DADOS DA FONTE:

AREAS (m²)		Taxas (%)	
A Terreno:	4.808,00m²	TO:	34,11%
A Existente: (1ª Etapa)	919,00m²	TP:	30,52%
A Ampliar: (2ª Etapa)	721,00m²		
A TOTAL:	1.640,00 m²		

CONTEÚDO: ARMADURA LONGITUDINAL SUPERIOR DAS LAJES DA COBERTURA

NUMERO DA PRANCHA: EST 14/28

ESCALA: INDICADA

DATA: ABRIL / 2022

REVISÃO: REV 00

Endereço Arquivo:

FORMATO – A0 (841x1189)mm