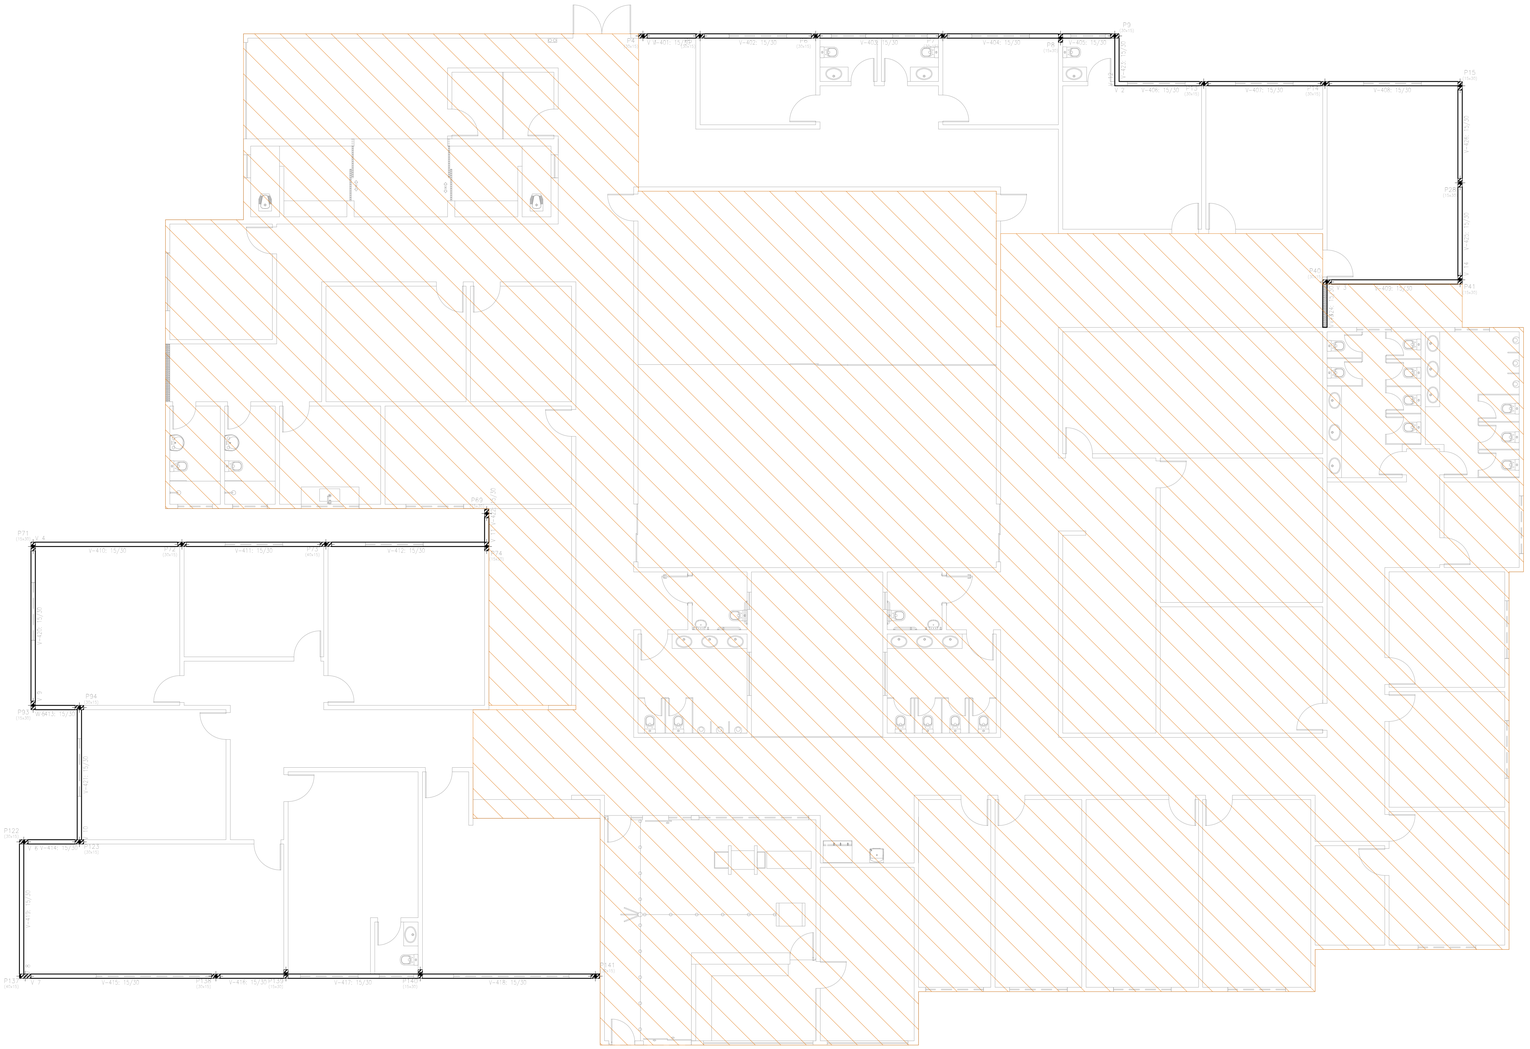

FORMA DAS VIGAS DA PLATIBANDA
NÍVEL+ 7.00 m
ESCALA: 1/75

Platibandas - Superfície total: 14,31 m2			
Elemento	Formas (m2)	Volume (m3)	Barras (kg)
Vigas: fundo	13,71	4,52	273
Forms laterais	54,99		
Pilares (Sup. Formas)	0,00		
Total	68,70	4,52	273
Índices (por m2)	4,808	0,304	18,31

1ª ETAPA

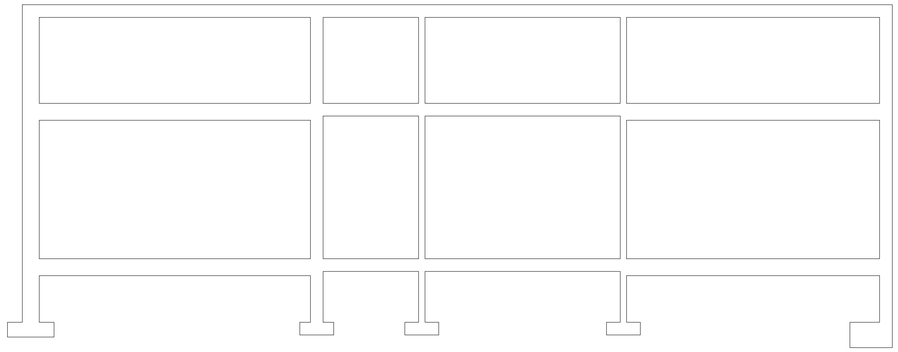

CORTE AA
S/ ESCALA

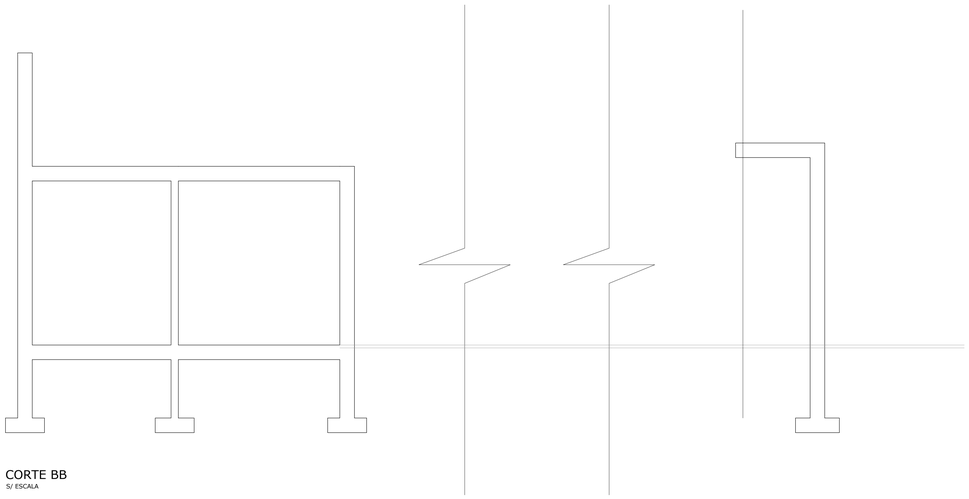

CORTE BB
S/ ESCALA

APROVAÇÕES

REVISÕES:

ID:	Data:	Descrição:	Autor:
00	10/04/2022	EMISSÃO INICIAL	RICARDO C.

ACRE
VISÃO DE FUTURO.
GOVERNO DE TODOS.

GOVERNO DO ESTADO DO ACRE
SECRETARIA DO ESTADO DE DESENVOLVIMENTO URBANO REGIONAL
SEDUR

VETOR ENGENHARIA

Nome: Vetor Engenharia e Construções LTDA
End.: Rua Vênus, 102 - Morada do sol - Rio Branco-Ac
Tel.: (68) 3223-3300

Resp. Técnico (ea):
Ricardo Cunado
Engº Civil - CREA Nº 5060903792/D-SP

Nome do Autor - CAU OU CREA Nº ...

ASSUNTO: PROJETO DE ESTRUTURA DE CONCRETO ARMADO

FASE DO PROJETO: EXECUTIVO

OBRA: CONSTRUÇÃO DO CENTRO ADMINISTRATIVO NO MUNICÍPIO DE BRASILÉIA - AC - 2ª ETAPA

END: AVENIDA RUI LINO - ESTRADA DO PACÍFICO BRASILÉIA/AC

DADOS DA FONTE:

AREAS (m²)		Taxas (%)	
A Terreno:	4.808,00m²	TO:	34,11%
A Existente: (1ª Etapa)	919,00m²	TP:	30,52%
A Ampliar: (2ª Etapa)	721,00m²		
A TOTAL:	1.640,00 m²		

CONTEÚDO: FORMA DA PLATIBANDA E CORTES

NÚMERO DA PRANCHA: EST 17/28

ESCALA: INDICADA

DATA: ABRIL / 2022

REVISÃO: REV 00

Endereço Arquivo:

FORMATO – A0 (841x1189)mm