

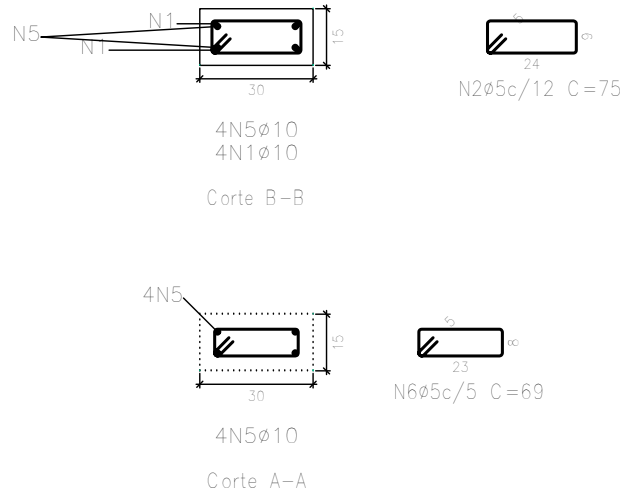
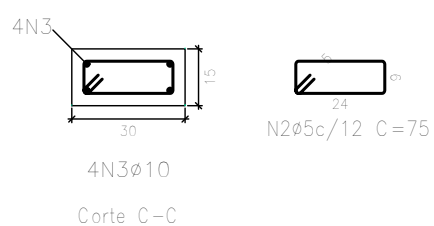



Pos.	Diam.	Q.	Comp. (cm)	Total (cm)
1	ø10	4	230	920
2	ø5	61	75	4575
3	ø10	4	445	1780
4	ø10	4	230	920
5	ø10	4	130	520
6	ø5	3	69	207

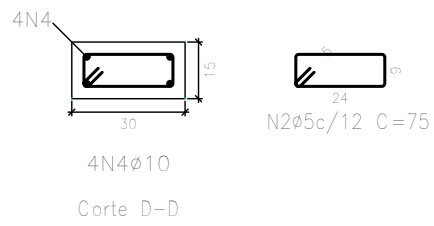


Dimensão (cm)	Concreto		Armaduras CA-50 e CA-60		Taxa (kg/m³)
	Volume (m³)	Fôrmas (m²)	Longitudinal (kg)	Estribos (kg)	
30x15	0,10	2,10	5,7	2,2	8,7
	0,17	3,30	11,0	3,5	16,0
	0,07	1,35	5,7	1,4	7,8
	0,34	6,75	22,3	7,2	32,5

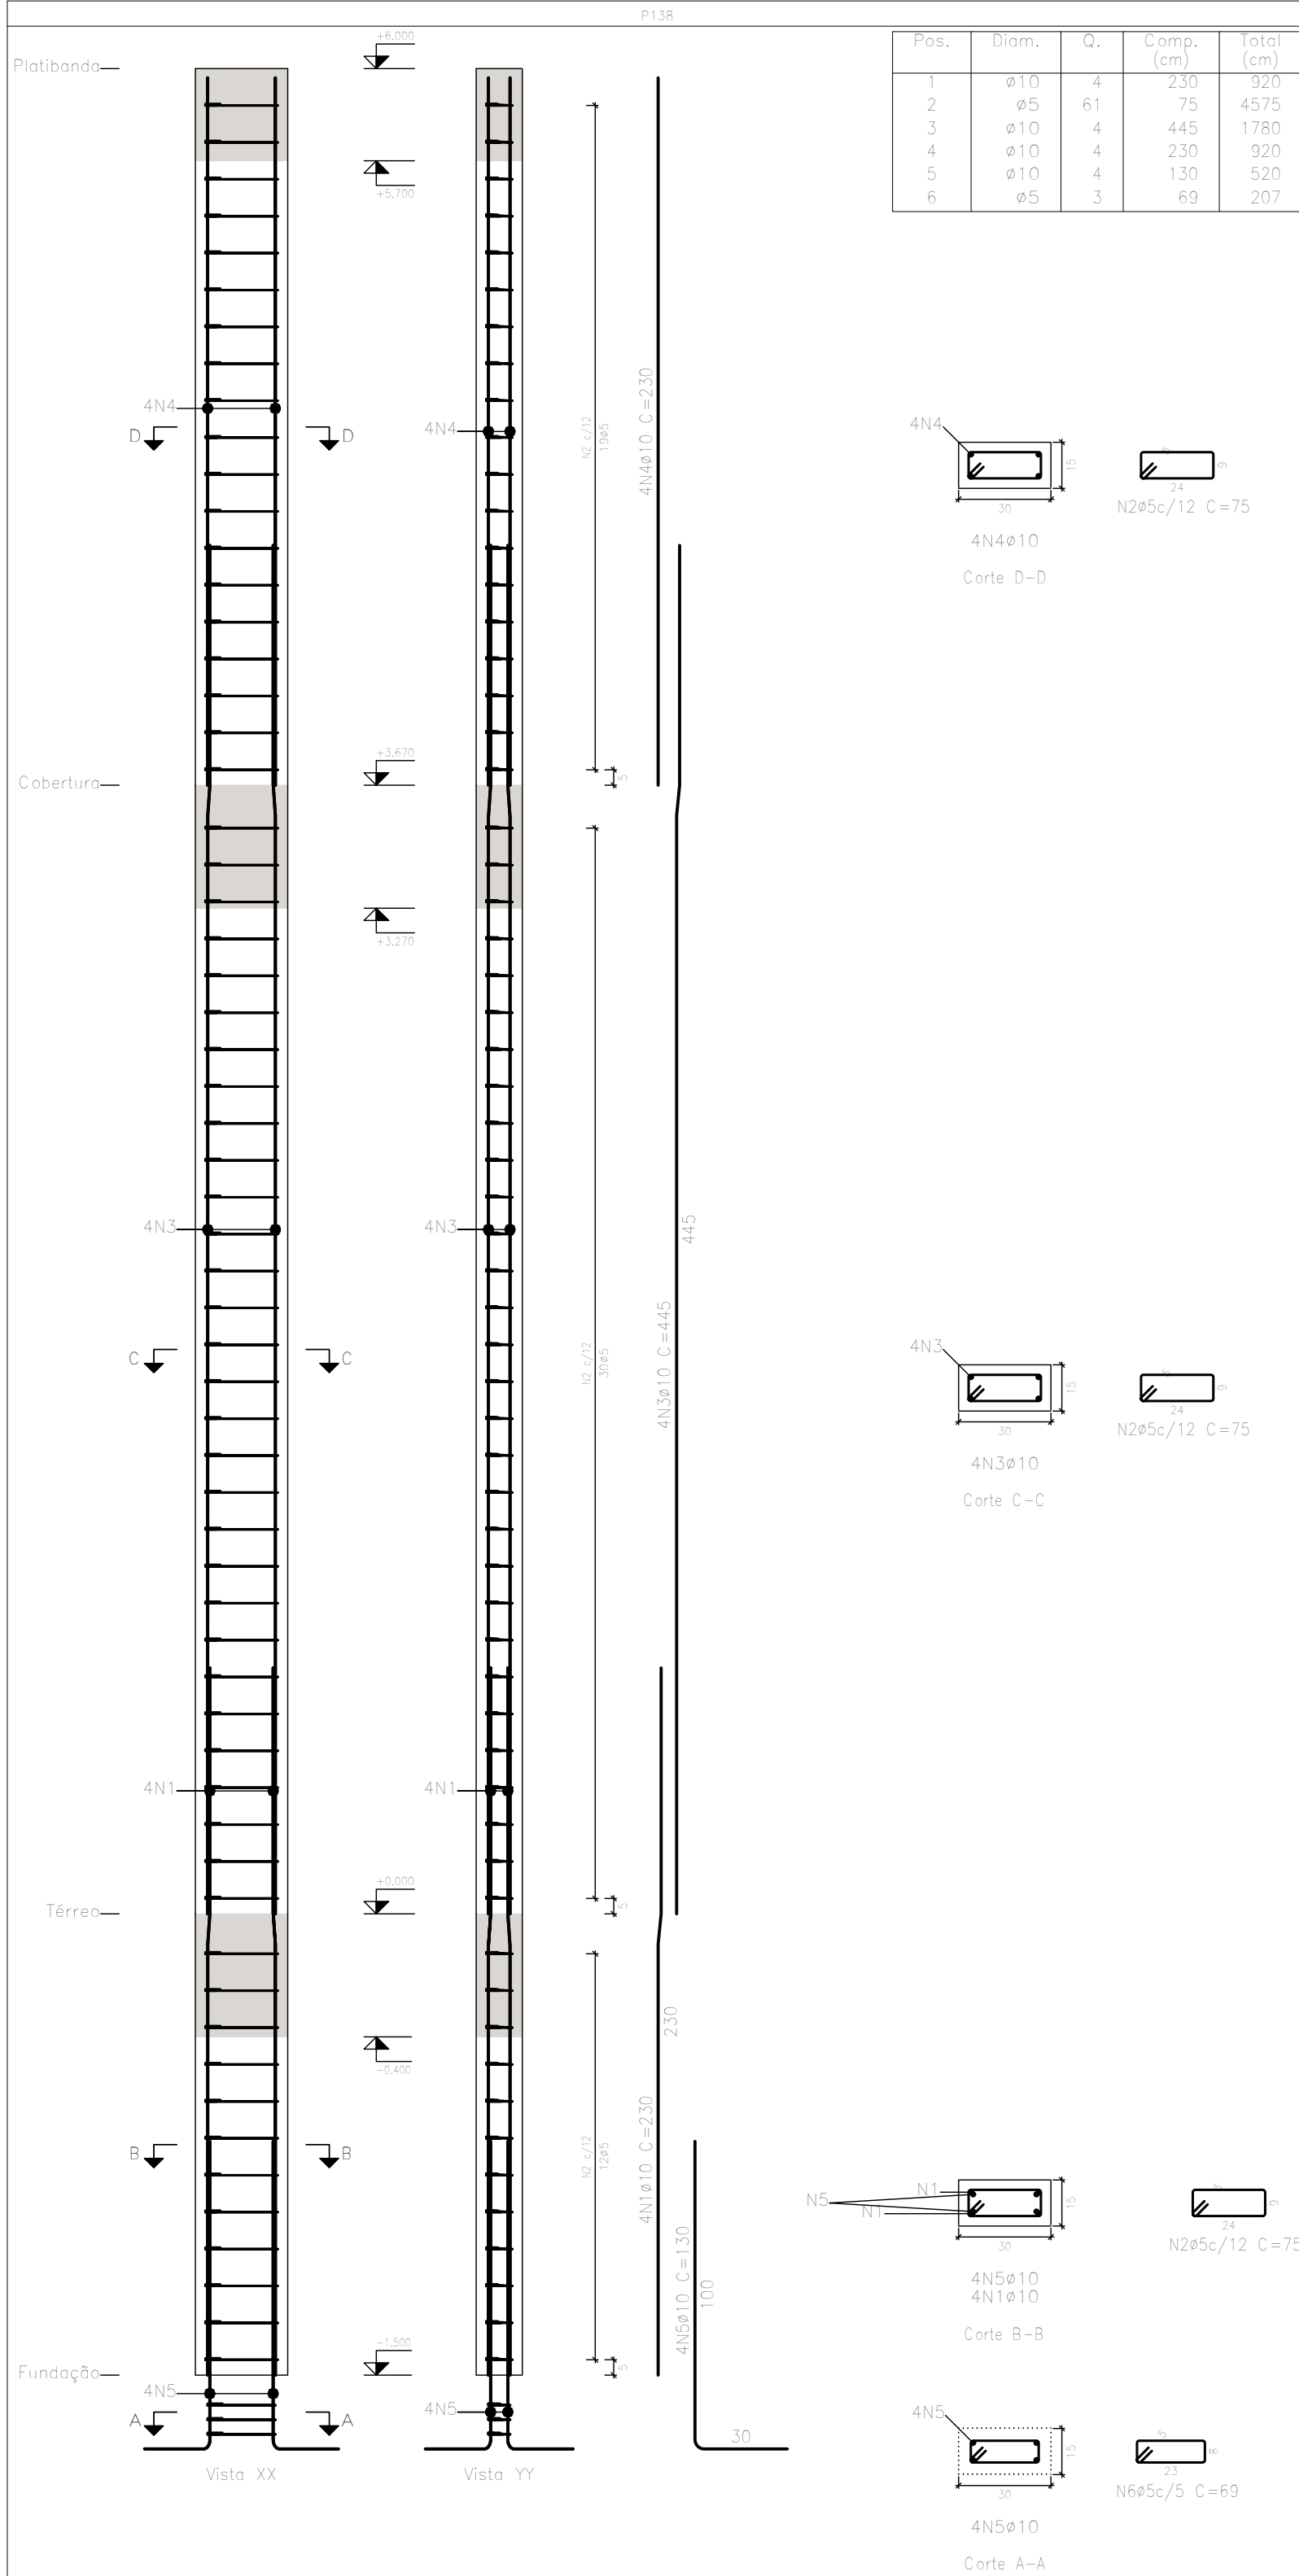

Planta	Dimensão (cm)	Concreto		Armaduras CA-50 e CA-60		Taxa (kg/m³)
		Volume (m³)	Fôrmas (m²)	Longitudinal (kg)	Estribos (kg)	
Pergoladas	30x15	0,10	2,10	5,7	2,2	8,7
Cobertura		0,17	3,30	11,0	3,5	16,0
Térreo		0,07	1,35	5,7	1,4	7,8
Total		0,34	6,75	22,3	7,2	32,5

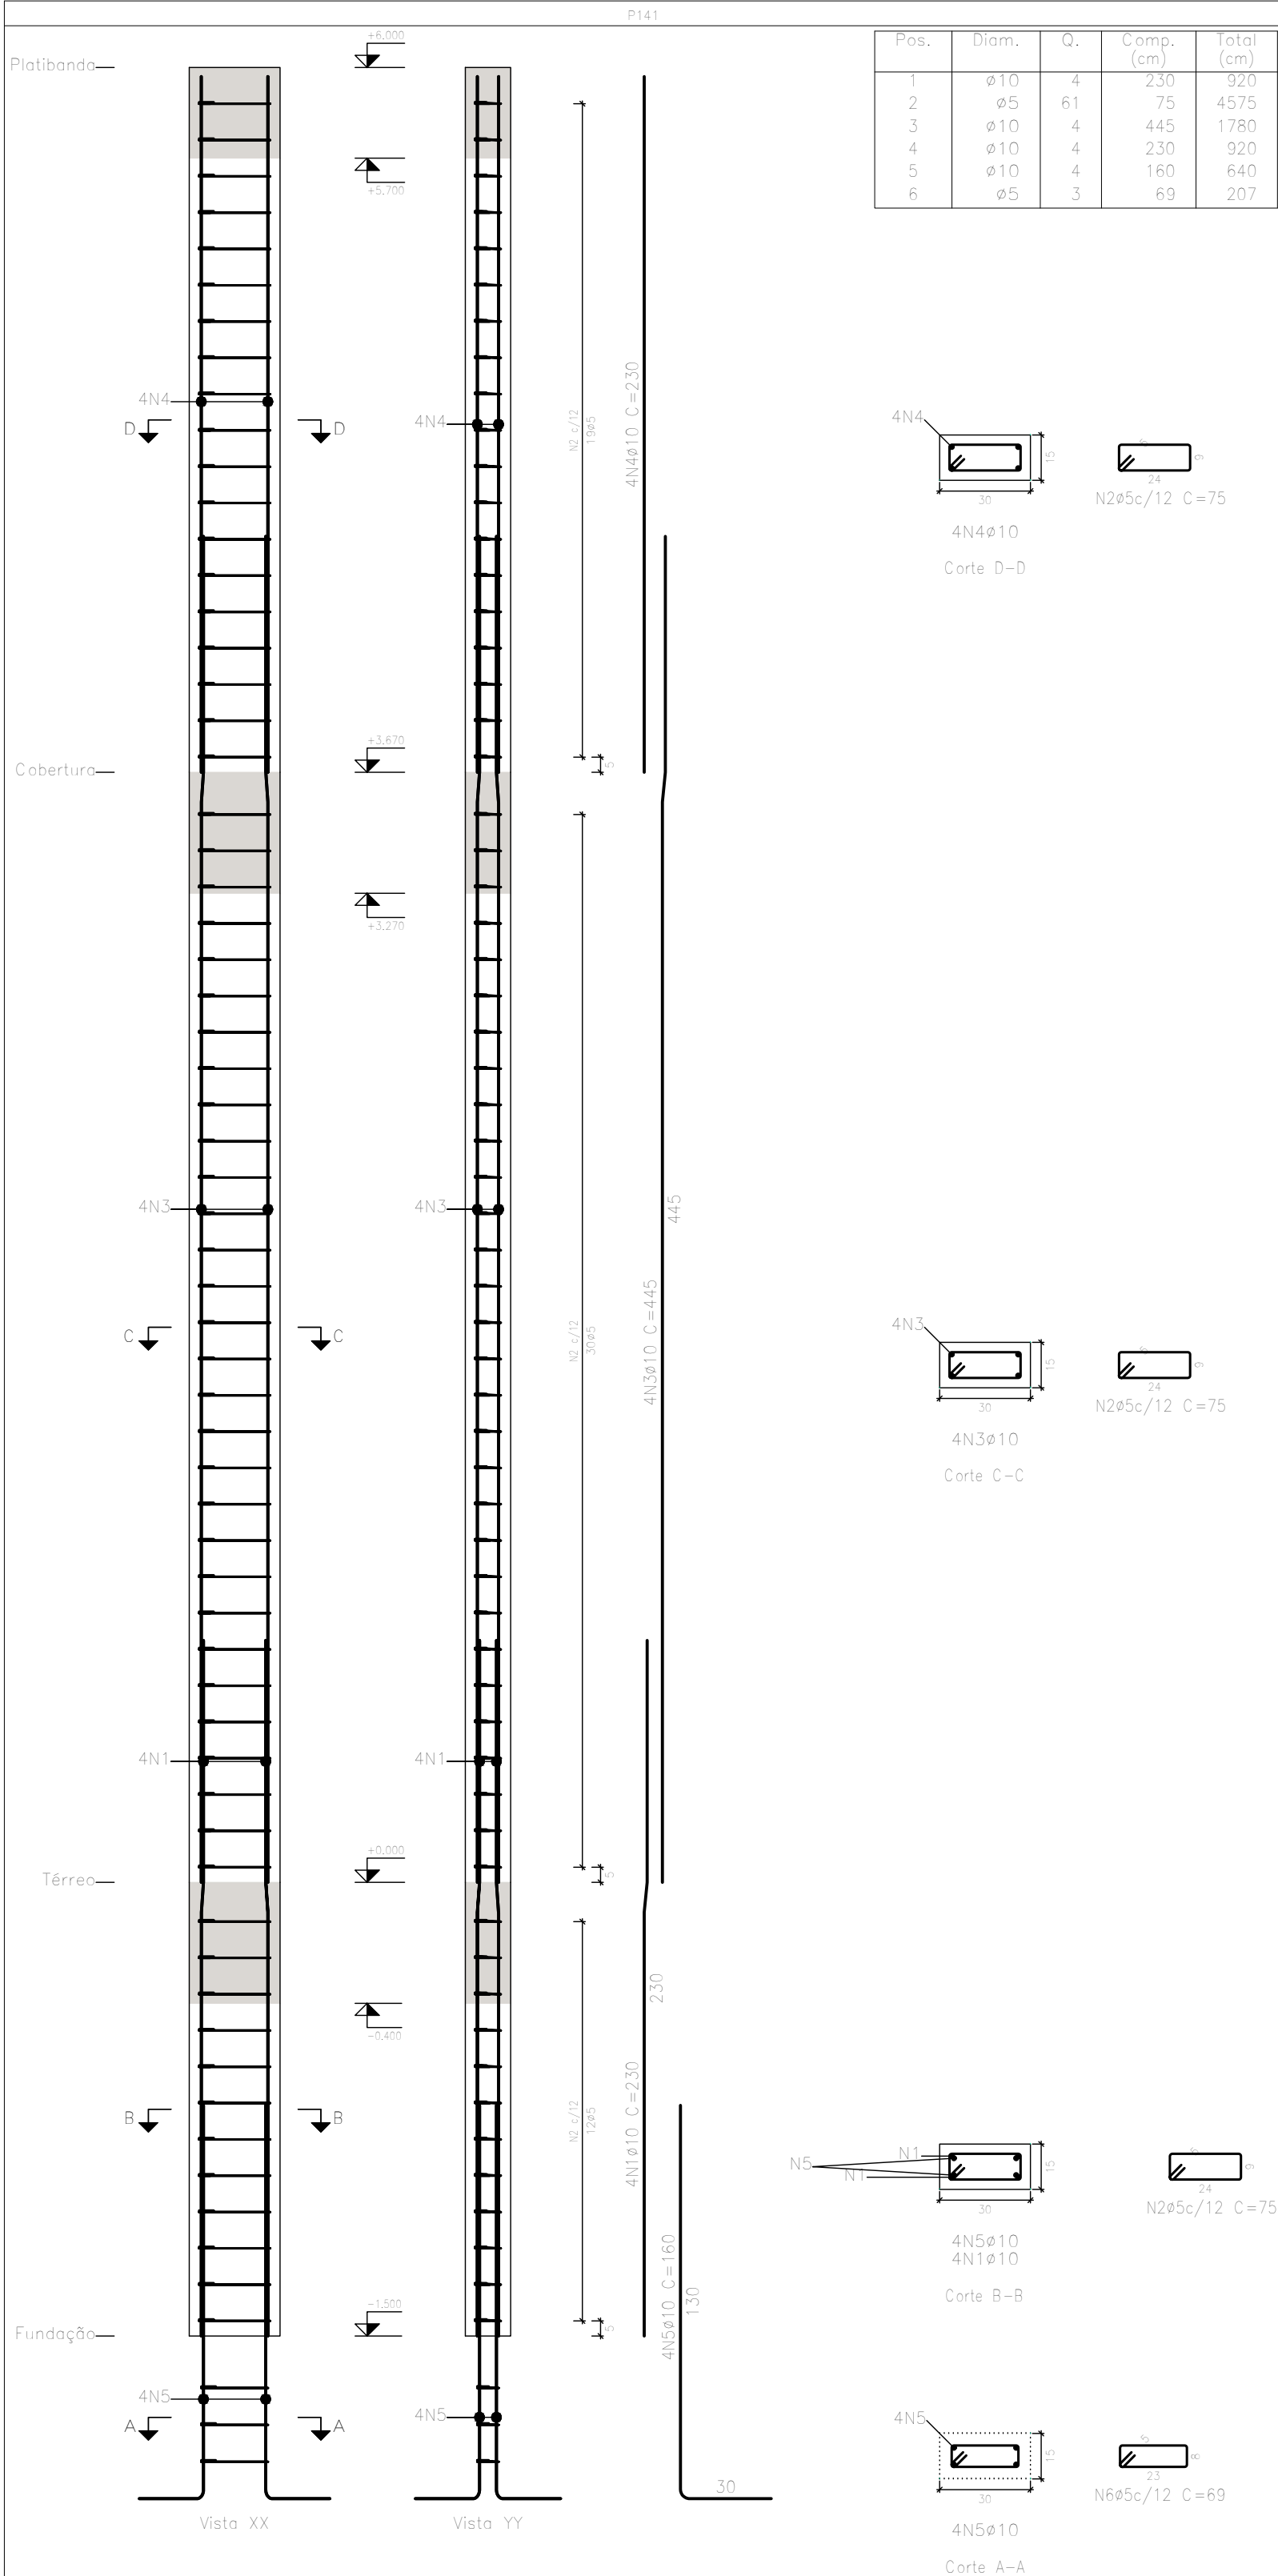

Planta	Dimensão (cm)	Concreto		Armaduras CA-50 e CA-60		Taxa (kg/m³)
		Volume (m³)	Fôrmas (m²)	Longitudinal (kg)	Estribos (kg)	
Pergoladas	30x15	0,10	2,10	5,7	2,2	8,7
Cobertura		0,17	3,30	11,0	3,5	16,0
Térreo		0,07	1,35	5,7	1,4	7,8
Total		0,34	6,75	22,3	7,2	32,5

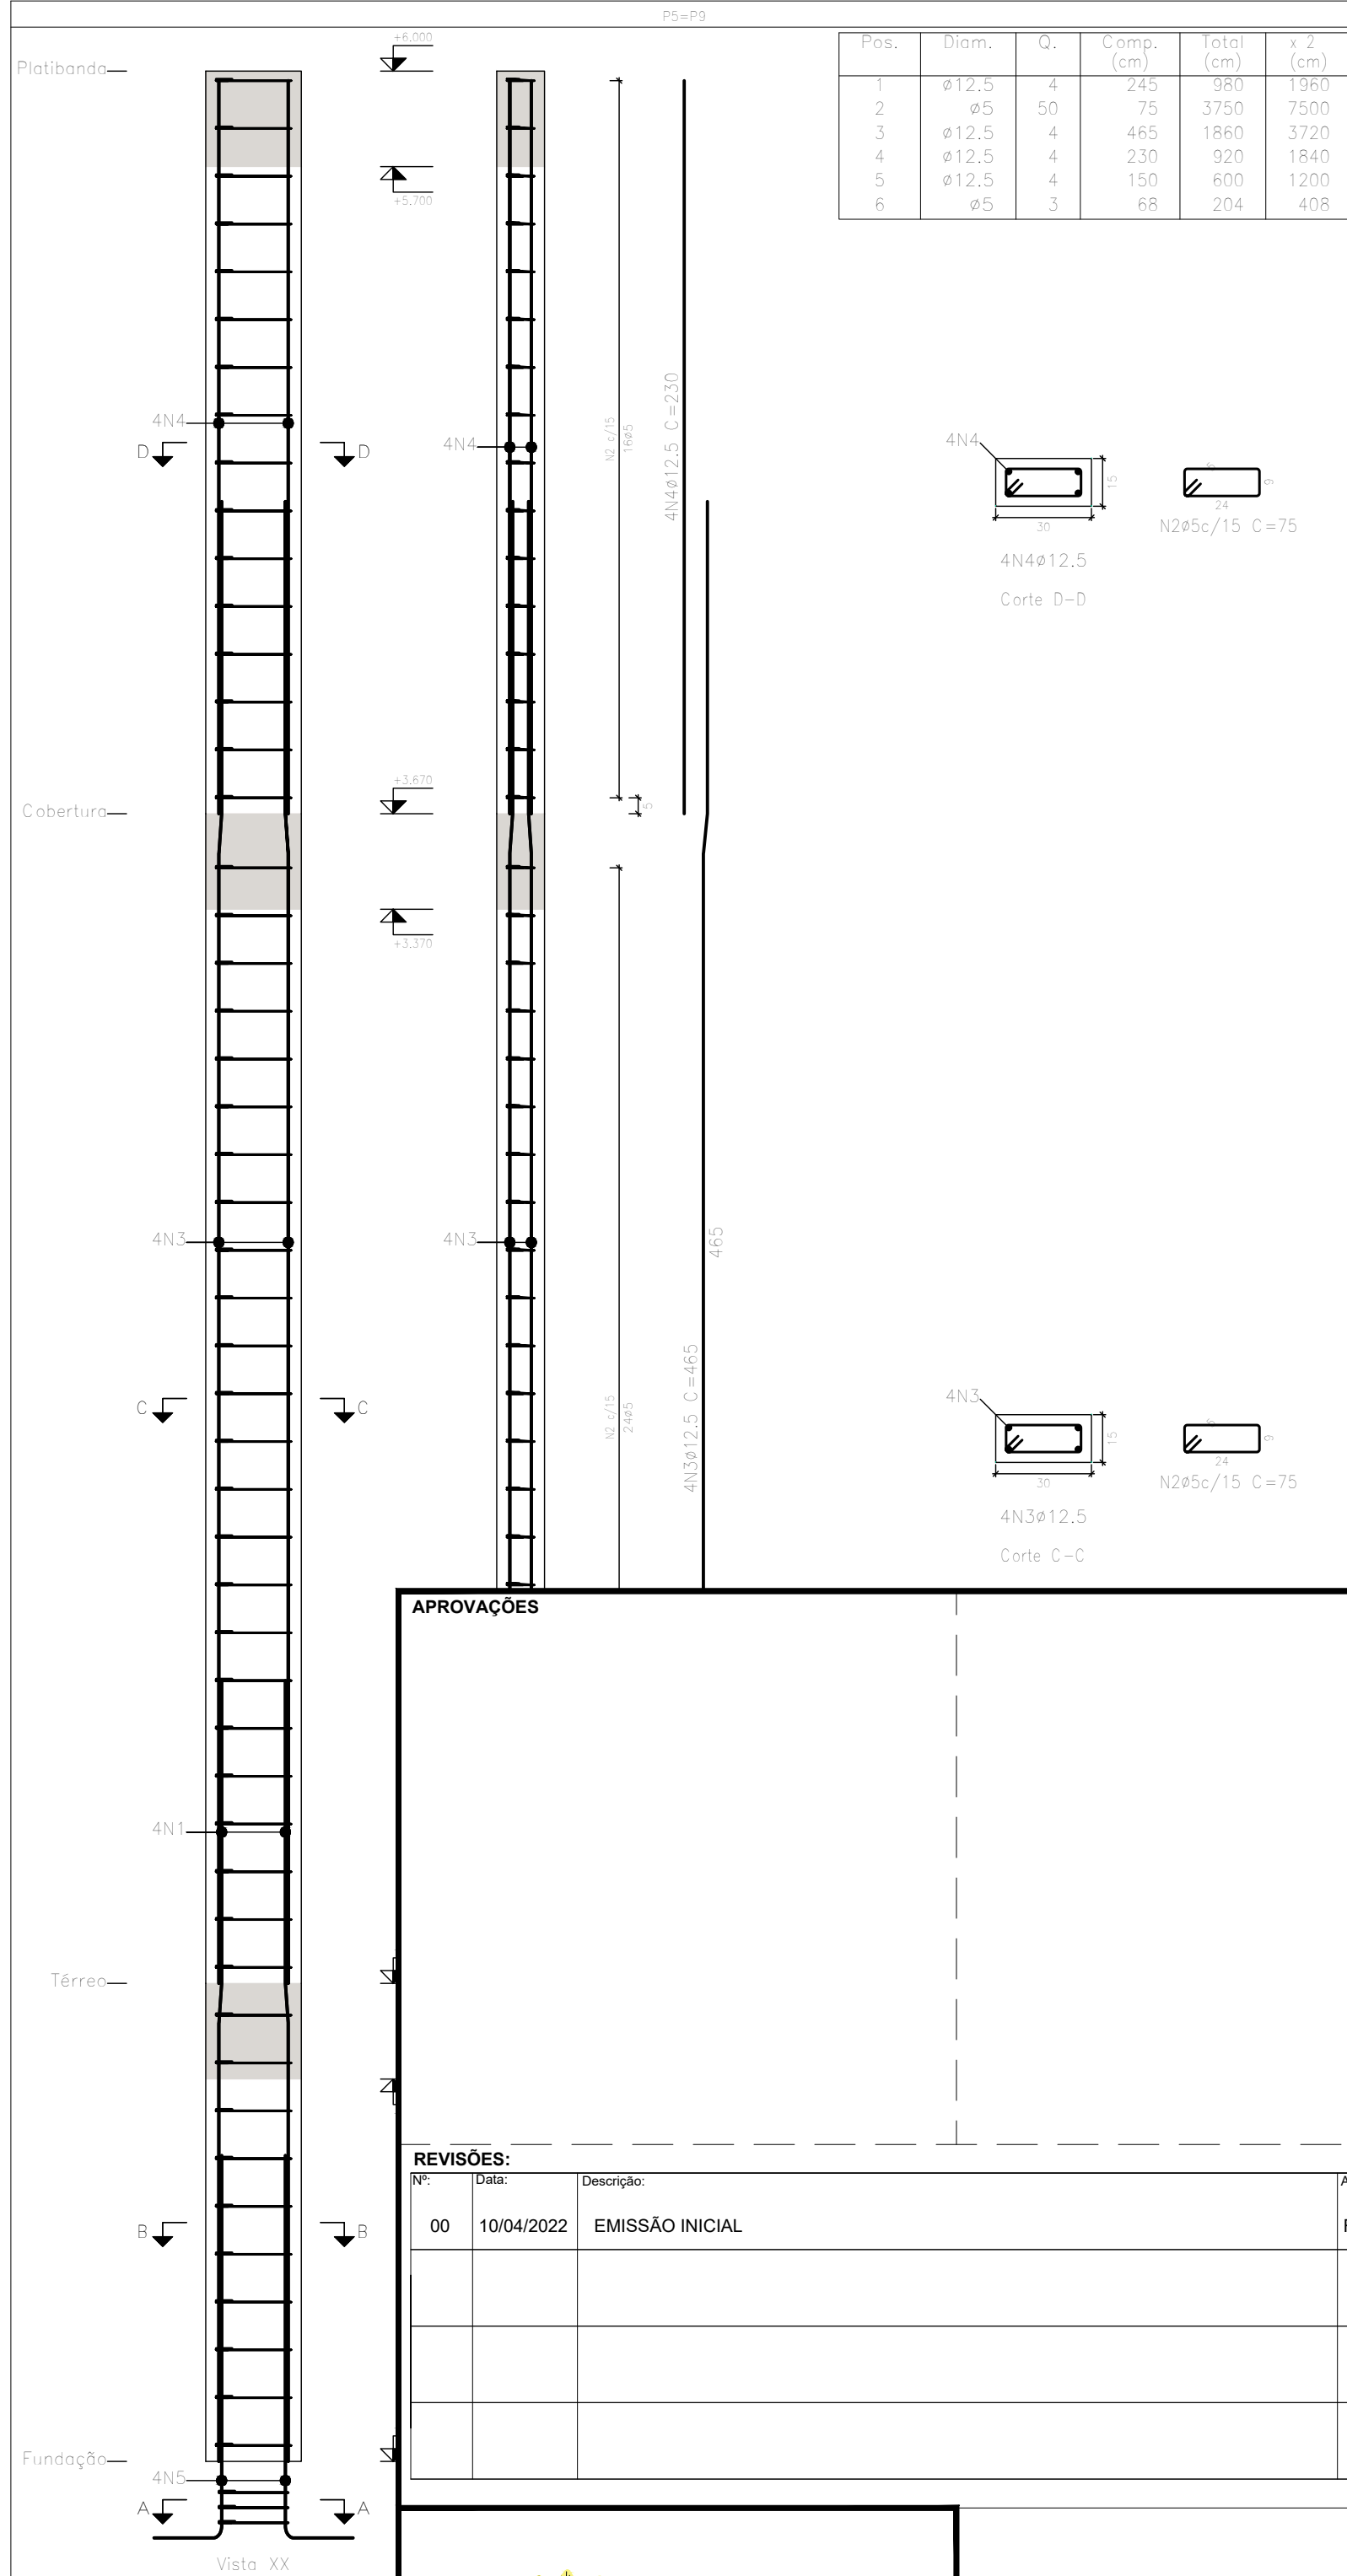

GOVERNO DO ESTADO DO ACRE
SECRETARIA DO ESTADO DE DESENVOLVIMENTO
URBANO REGIONAL
SEDUR



Nome: Vitor Engenharia e Construções LTDA
End.: Rua Vinus, 102 - Morada do sol - Rio Branco-AC
Tel.: (68) 3223-3300
Resp. Técnico (es):
Nome do Autor - CAU OU CREA Nº ...

REVISÕES:				Autor
Nº	Data	Descrição		
00	10/04/2022	EMISSION INICIAL		RICARDO C.

ASSUNTO: PROJETO DE ESTRUTURA DE CONCRETO ARMADO		FASE DO PROJETO: EXECUTIVO	
OBRA: CONSTRUÇÃO DO CENTRO ADMINISTRATIVO NO MUNICÍPIO DE BRASILEIA - AC - 2ª ETAPA		END: AVENIDA RUI LINO - ESTRADA DO PACÍFICO BRASILEIA/AC	
DADOS DA FONTE:		CONTEÚDO: DETALHES DAS VIGAS DA PLATIBANDA	
ÁREAS (m²)		TAXAS (%)	
A Terreno: 4.808,00m²		TO: 34,11%	
A Existente: 919,00m²		TP: 30,52%	
A Ampliar: 721,00m²			
A TOTAL: 1.640,00 m²			
Endereço Arquivo:		ESCALA: INDICADA	
		DATA: ABRIL / 2022	
		REVISÃO: REV 00	