
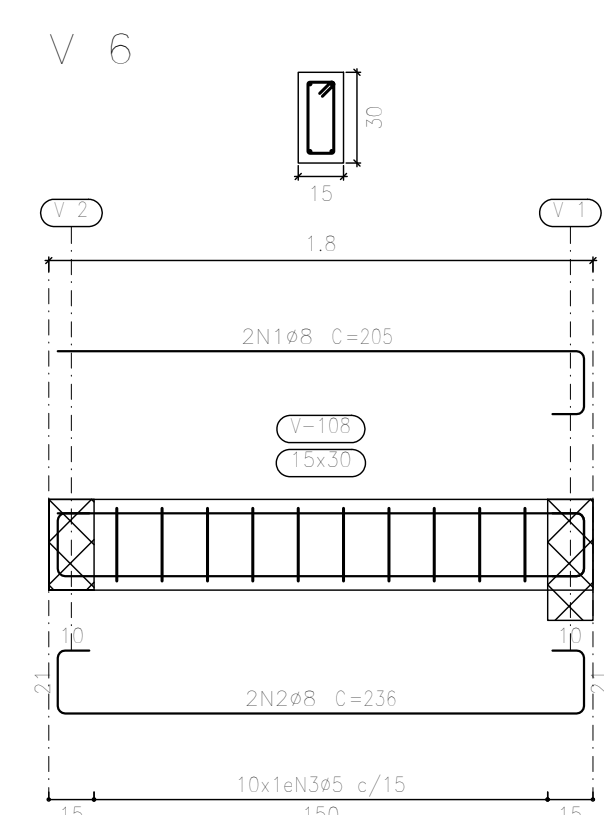
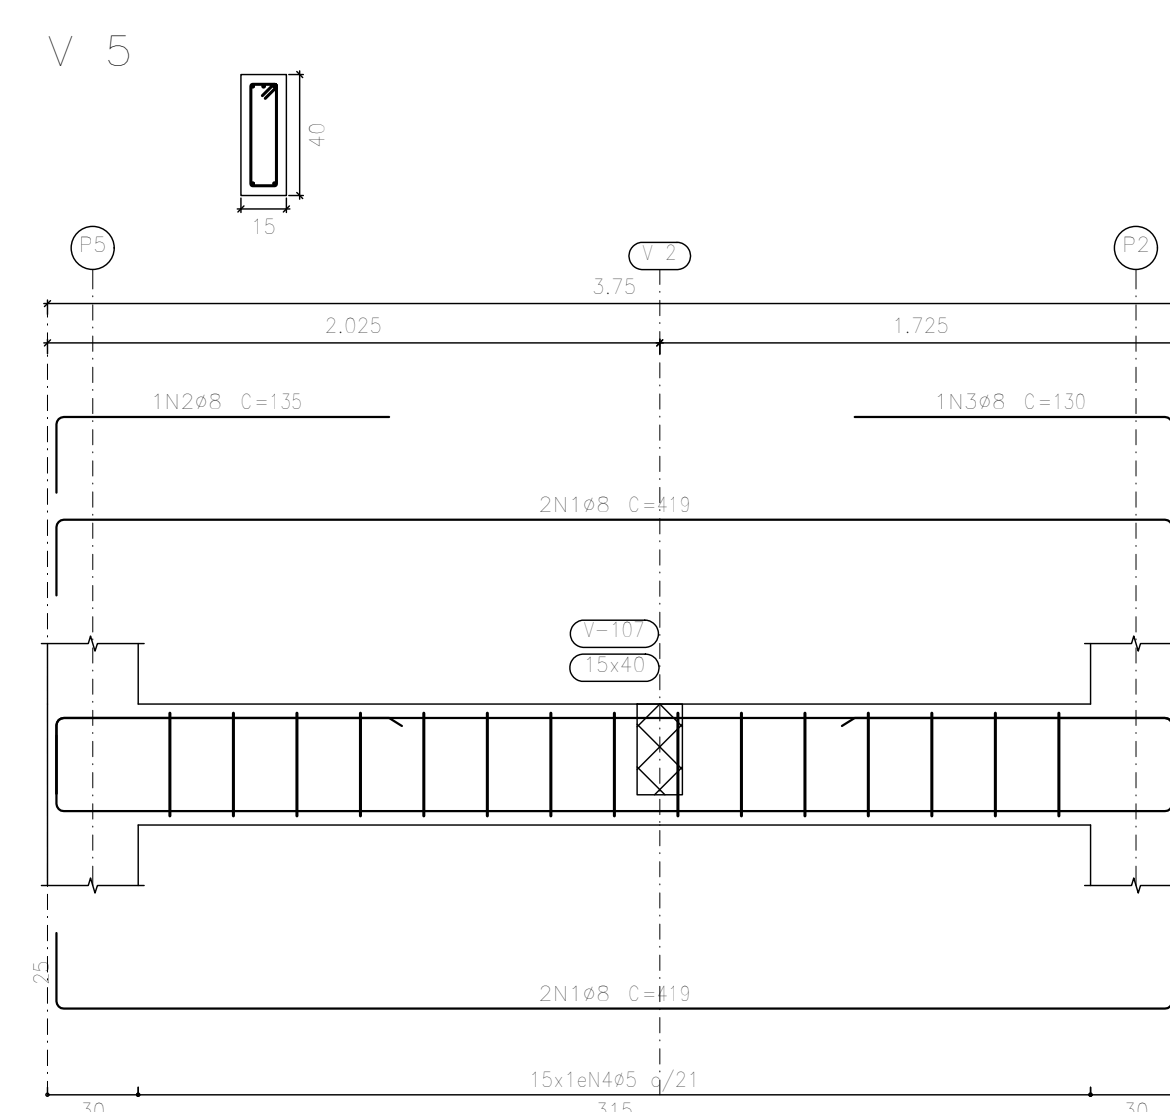
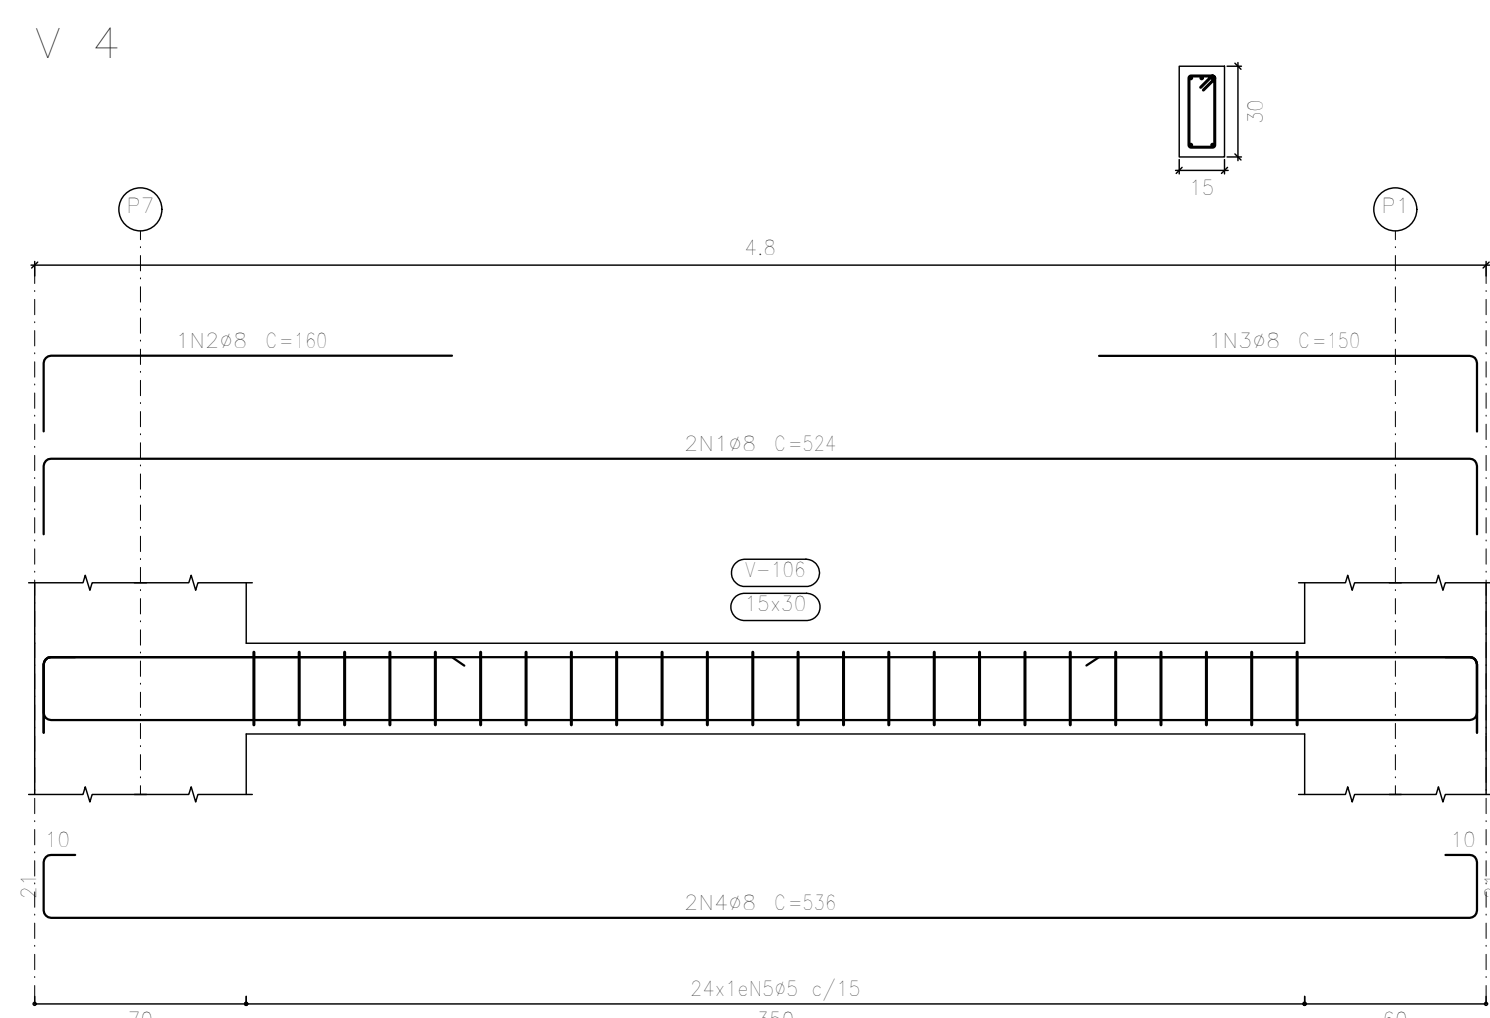
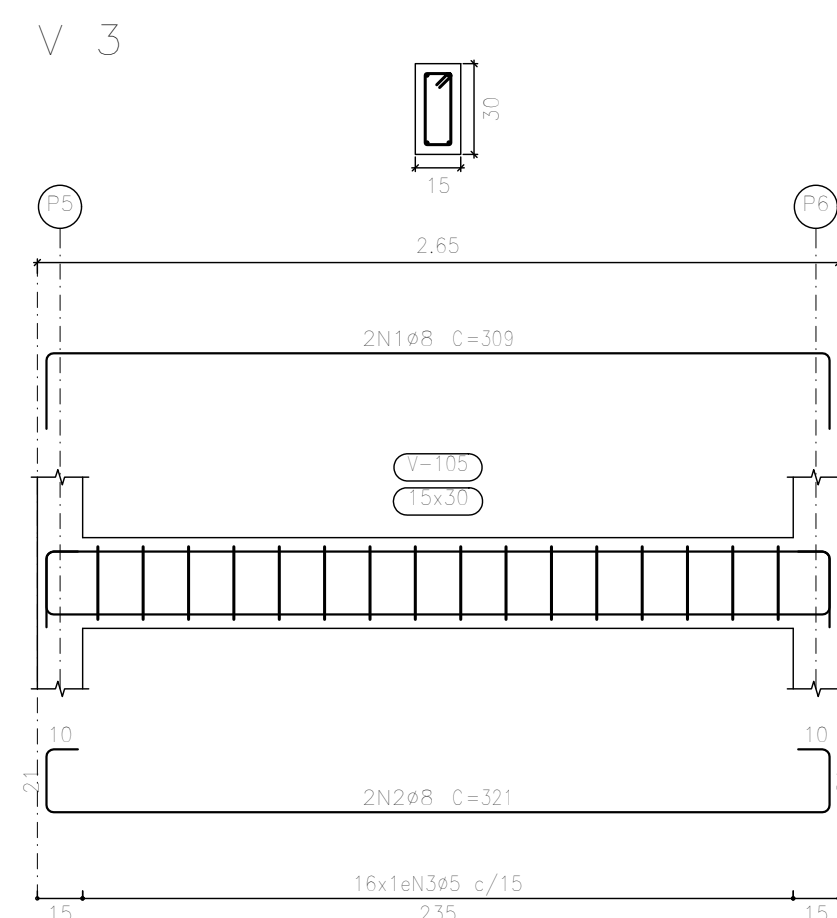
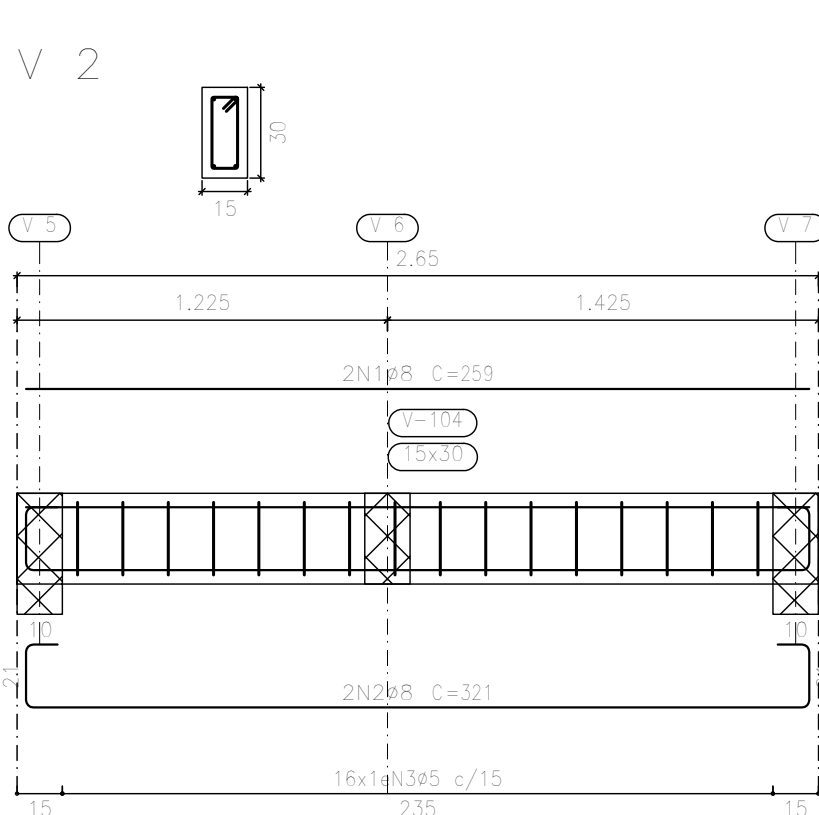
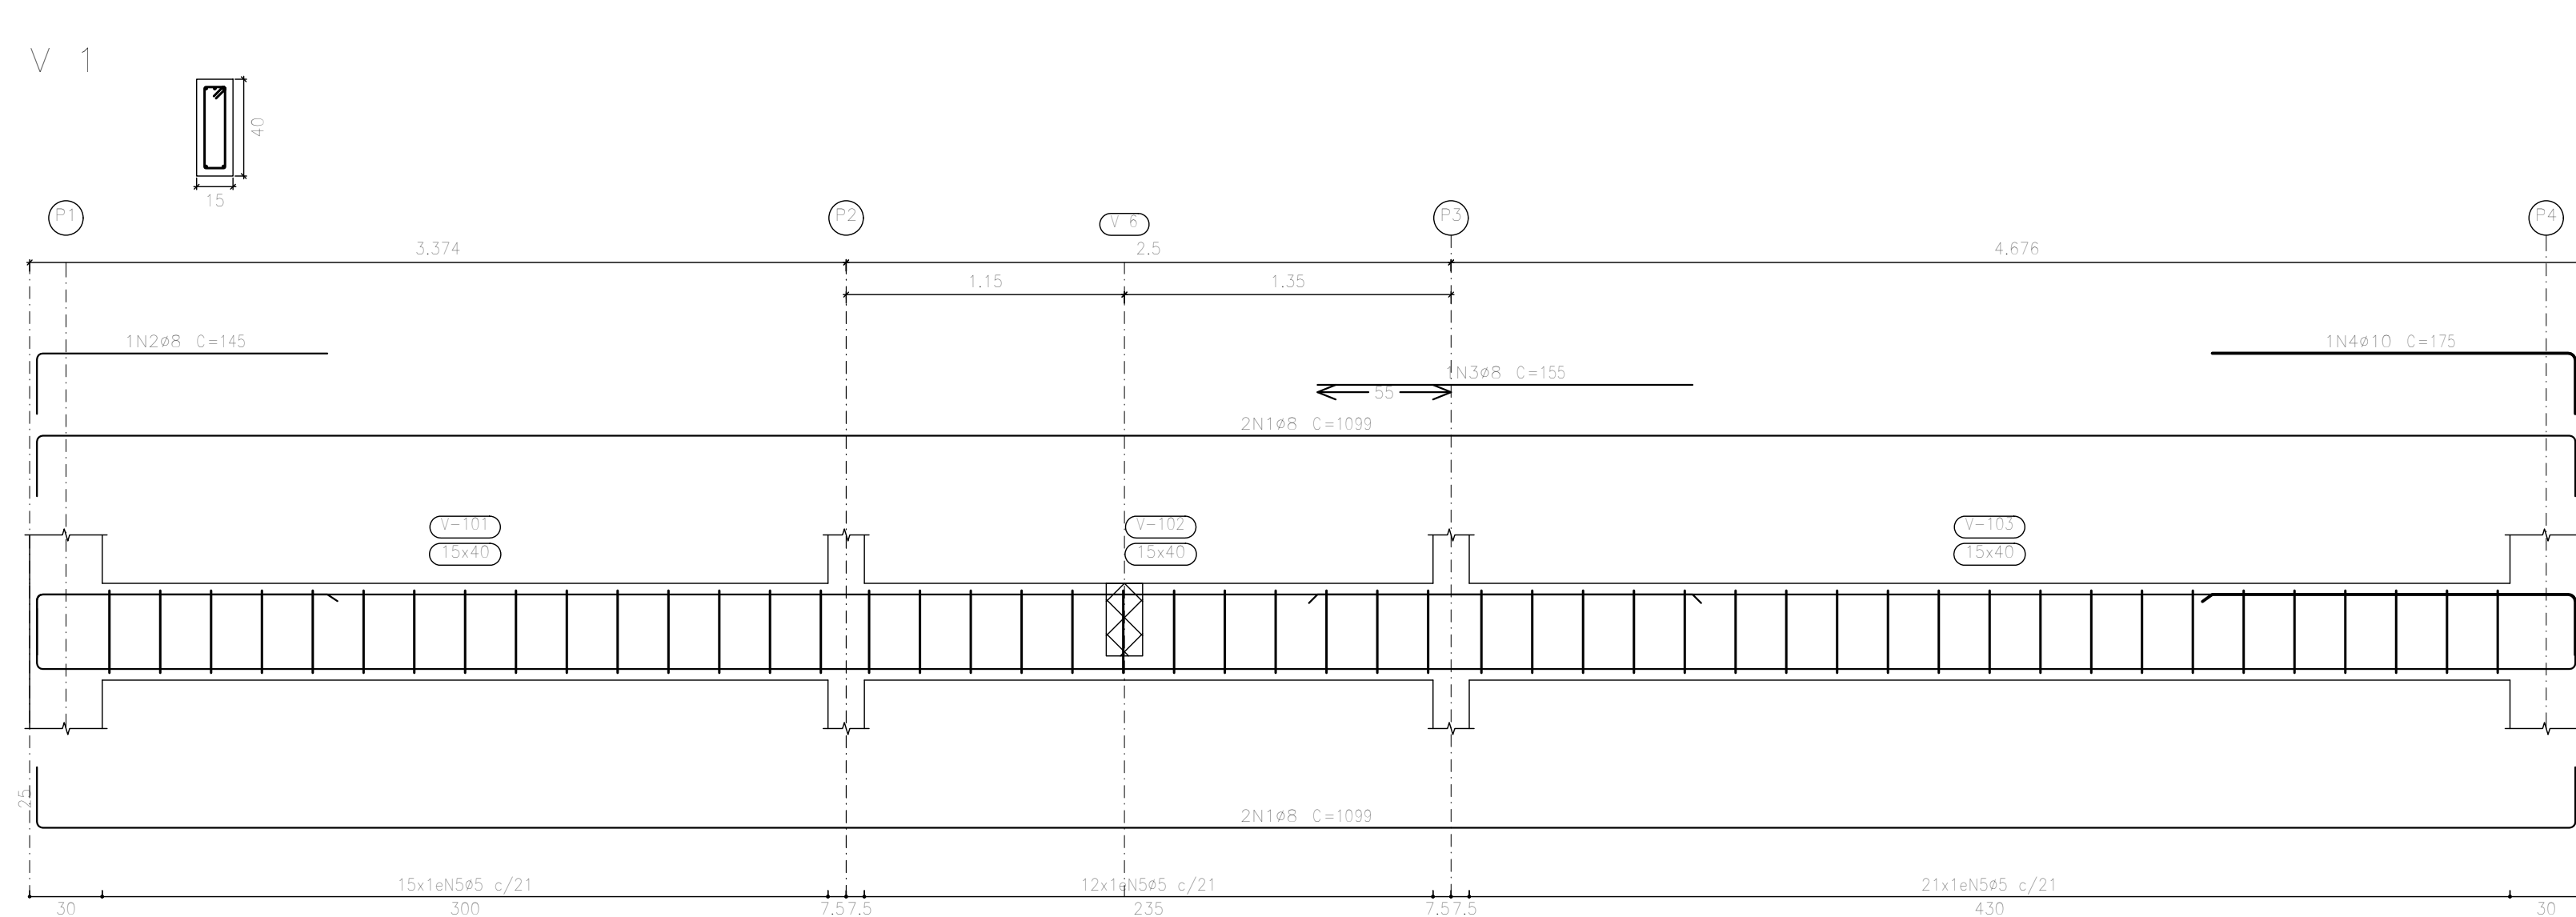
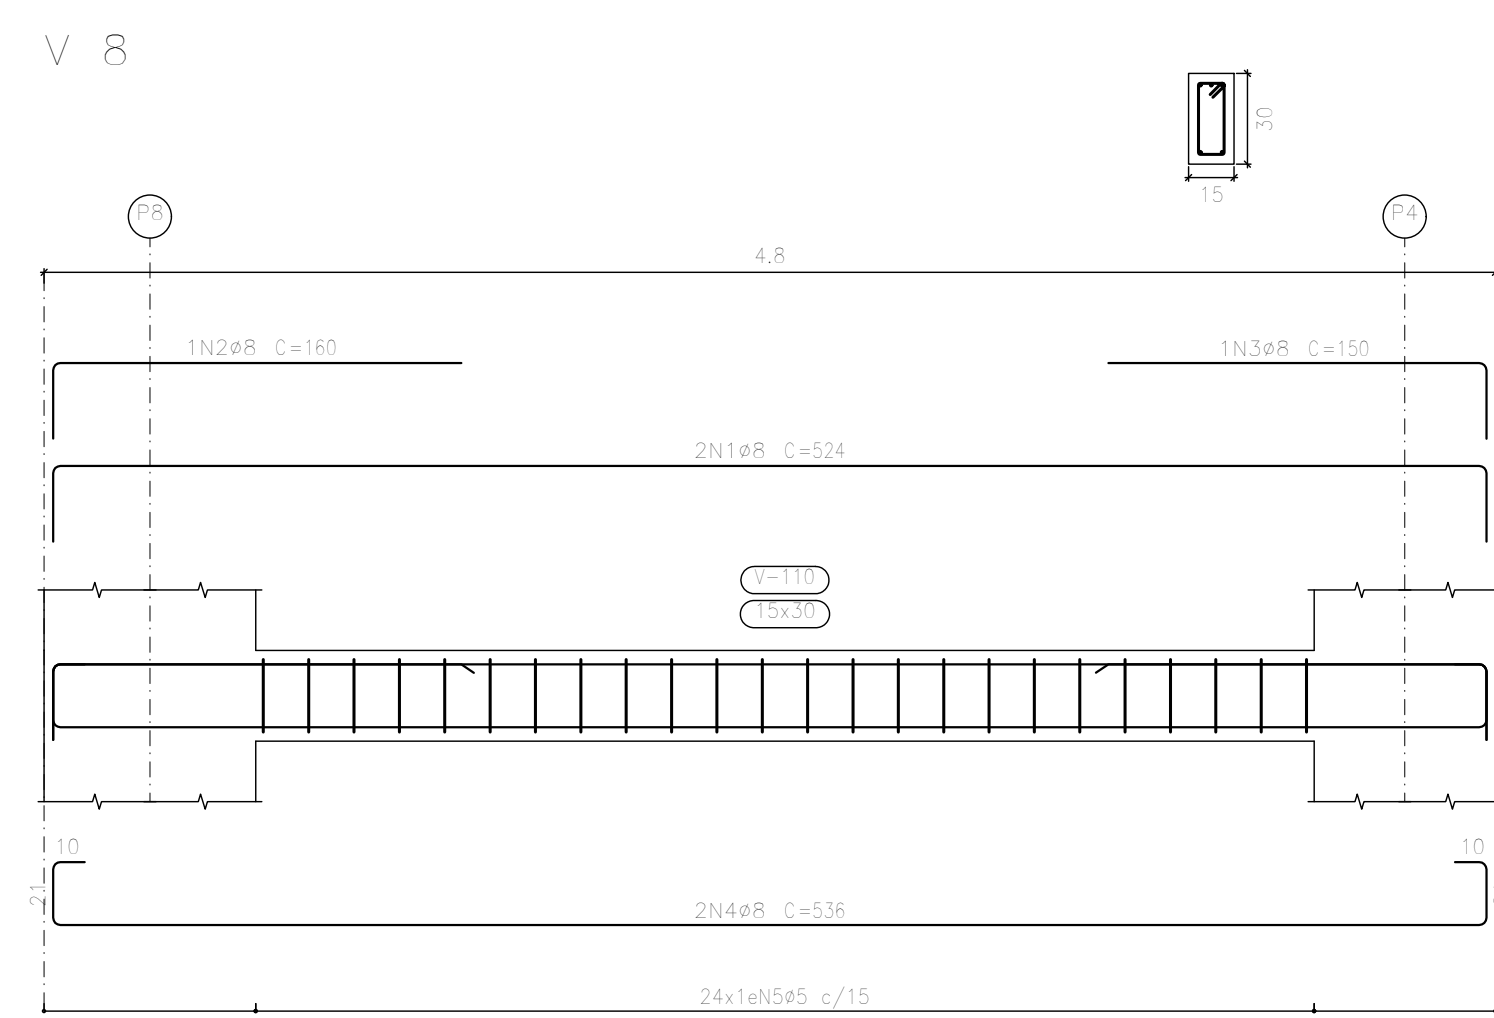
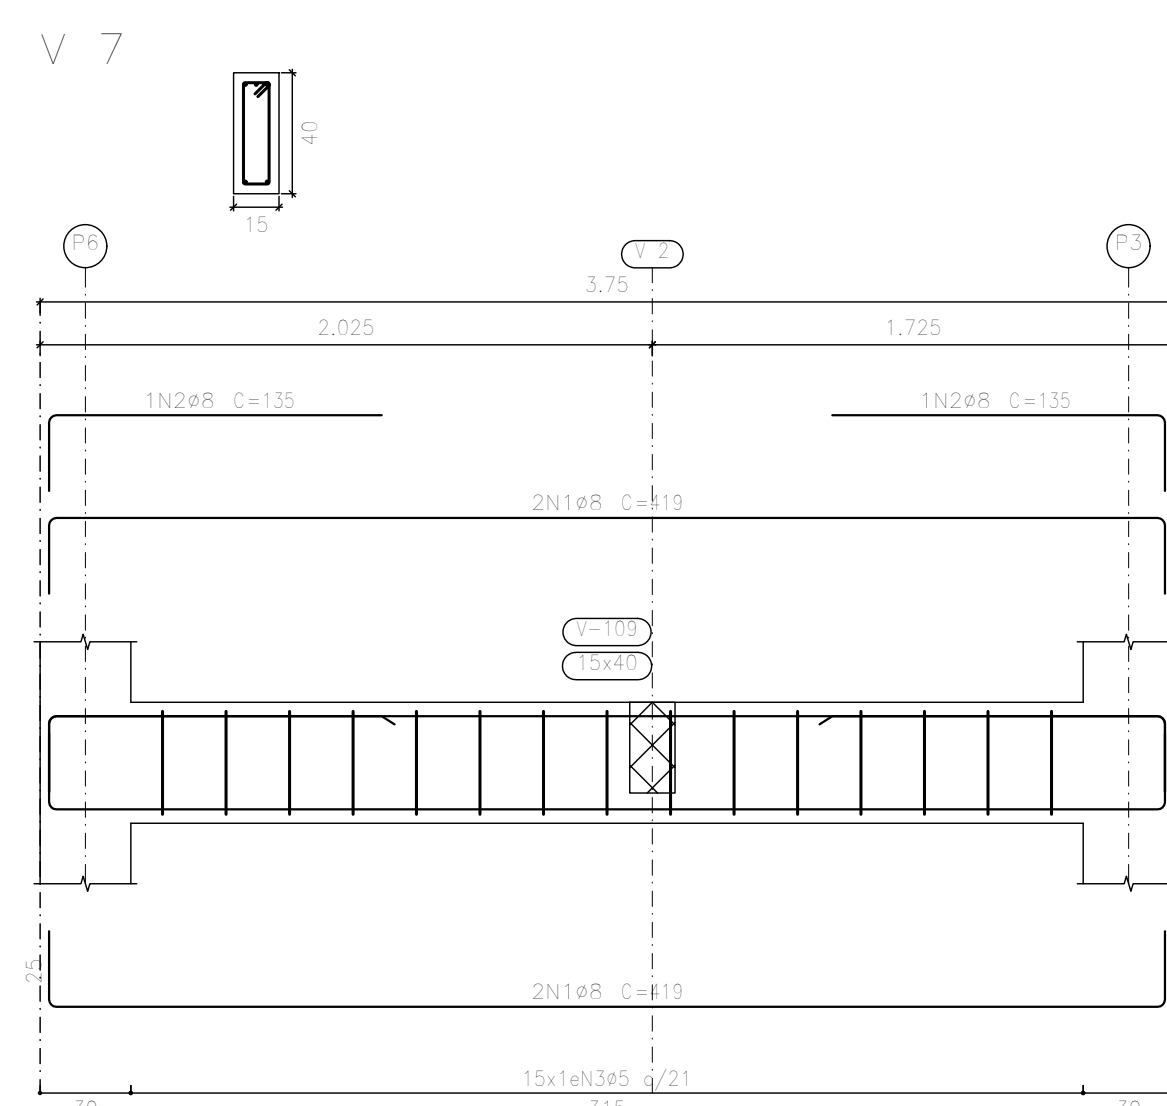
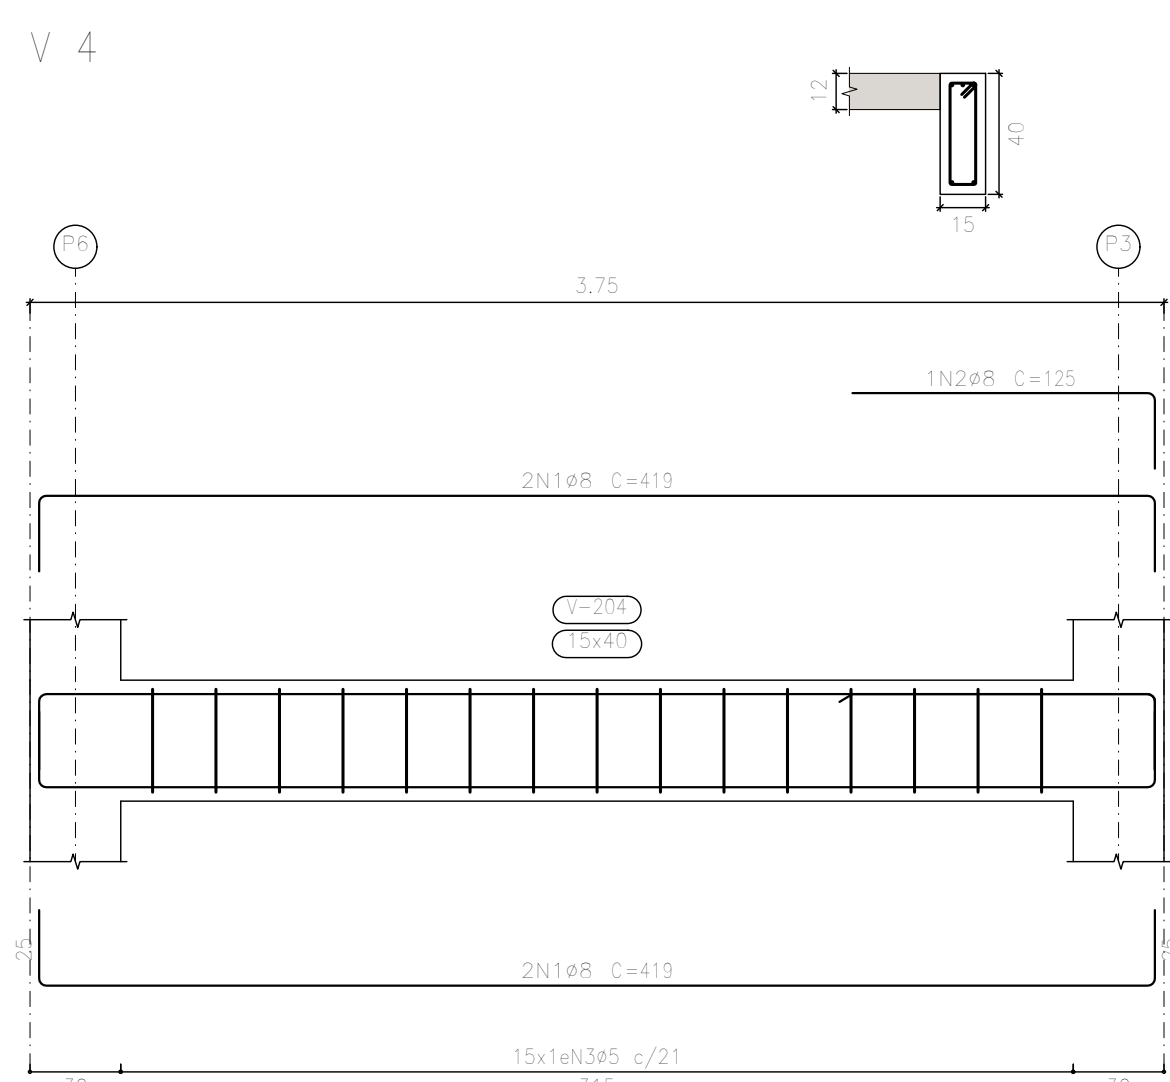
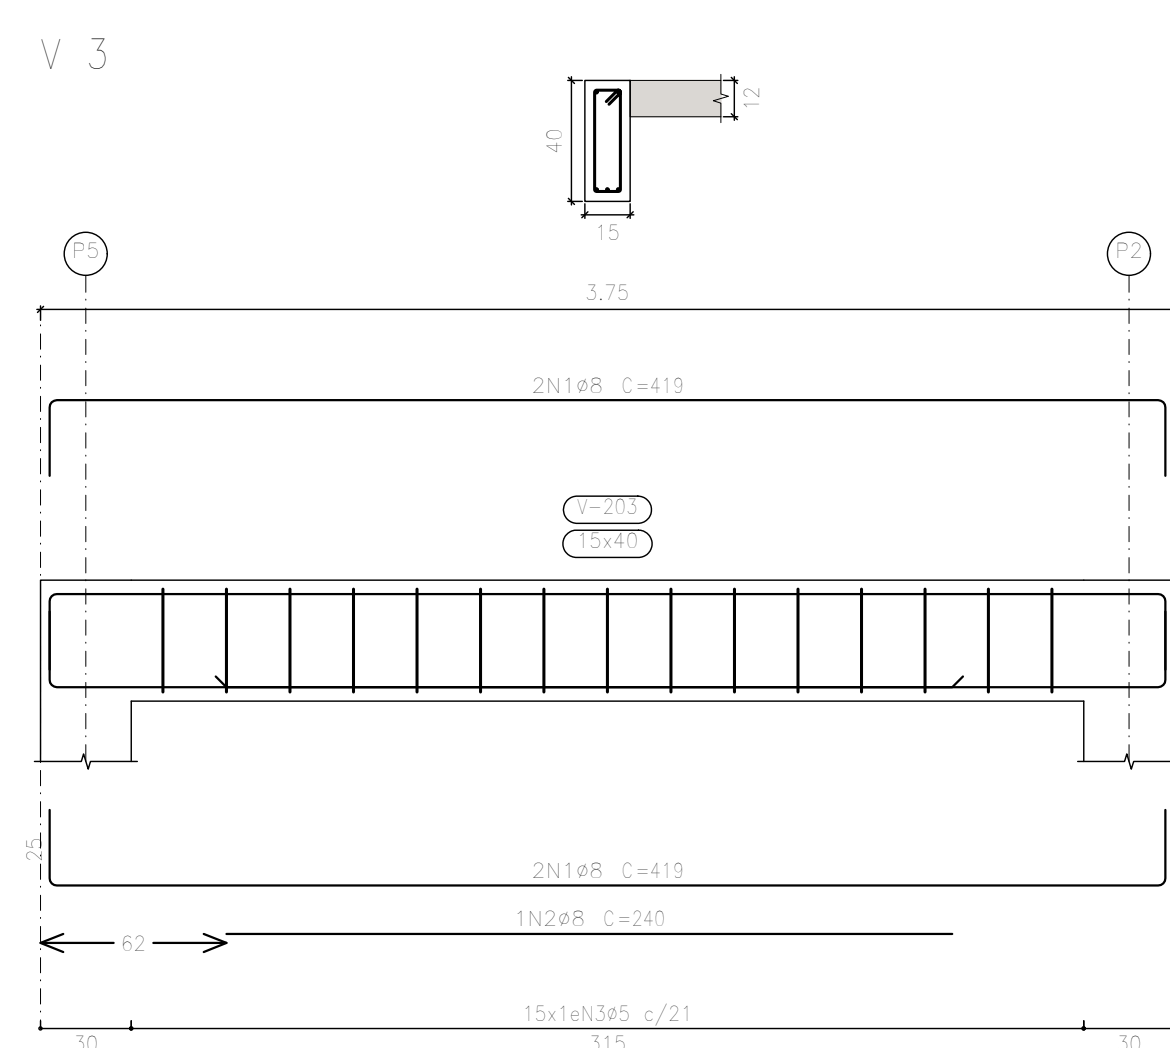


DETALHES DAS VIGAS BALDRAME

[illegible]

Resumo Aço	Comp. total	Peso+10%	Total
Desenho de vigas	(m)	(kg)	
CA-50 Ø8	167,5	73	
Ø10	1,8	1	74
CA-60 Ø5	139,9	24	24
Total			98

DETALHES DAS VIGAS DA COBERTURA NÍVEIL 3.00

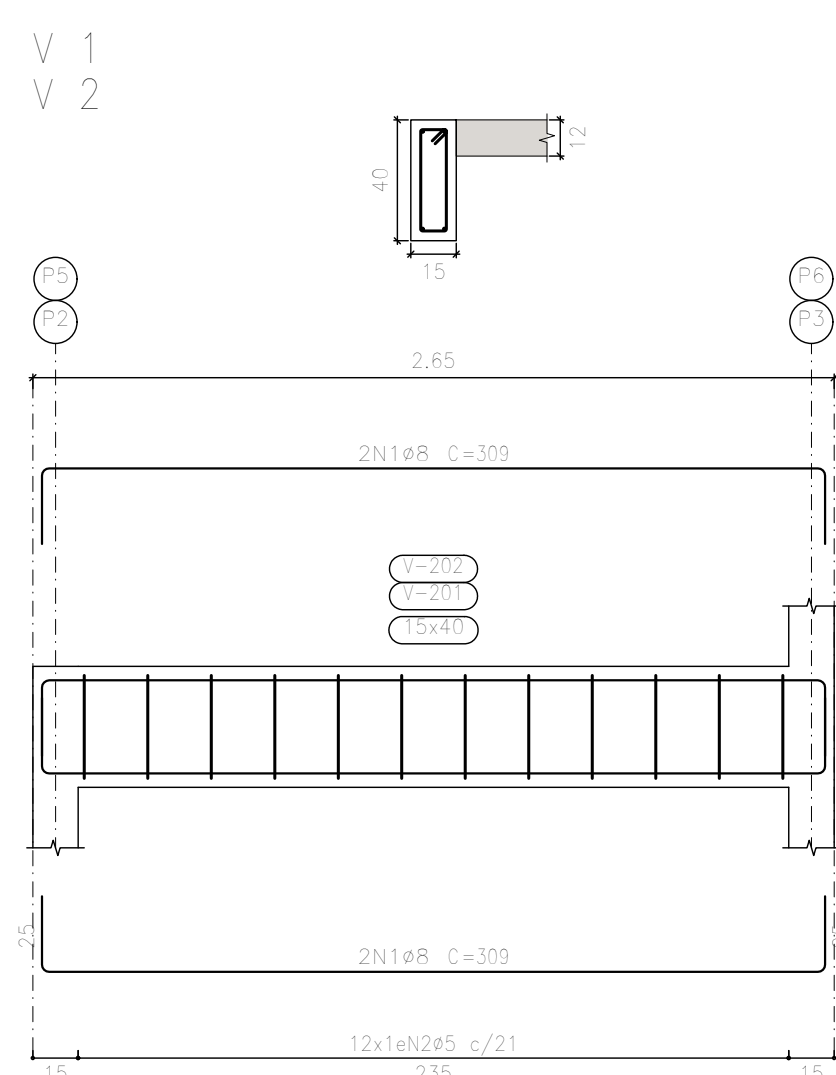

Elemento	Pos.	Dim. d.	Eq. (mm)	Comp. (mm)	Totale (mm)	C.A. (°)	C.A. (kg)
V 1+2	1	8		305	1236	4.9	
	2	05		94	1128		
				Totale=1010 (x2)		5.4	2.0
						10.8	4.0
V 3	1	8		415	1676	6.6	
	2	08		240	240	0.9	
	3	05		94	1410		2.2
				Totale=1010 (x2)		8.3	2.4
V 4	1	8		415	1676	6.6	
	2	08		125	125	0.5	
	3	05		94	1410		2.2
				Totale=1010 (x2)		7.8	2.4
				p5 ₁		0.0	0.8
				p5 ₂		0.0	0.8
				p5 ₃		0.0	0.8

Resumo Aço	Comp. total	Peso+10%	Total
Desenho de vigas	(m)	(kg)	
CA-50 Ø8	61,9	27	27
CA-60 Ø5	50,8	9	9
Total			36

REVISÕES:			Assin
Ord	Data	Descrição	
00	10/04/2022	EMISSÃO INICIAL	RICARDO C.



GOVERNO DO ESTADO DO ACRE
SECRETARIA DO ESTADO DE DESENVOLVIMENTO
URBANO REGIONAL
SEDUR



Nome: Viter Engenharia e Construções LTDA
End.: Rua Vênus, 102 - Morada do sol - Rio Branco-AC
Tel.: (68) 3223.3300

Ricardo Canado
Escrº Civil - CREA Nº 56629/3T92ID-5

[illegible]