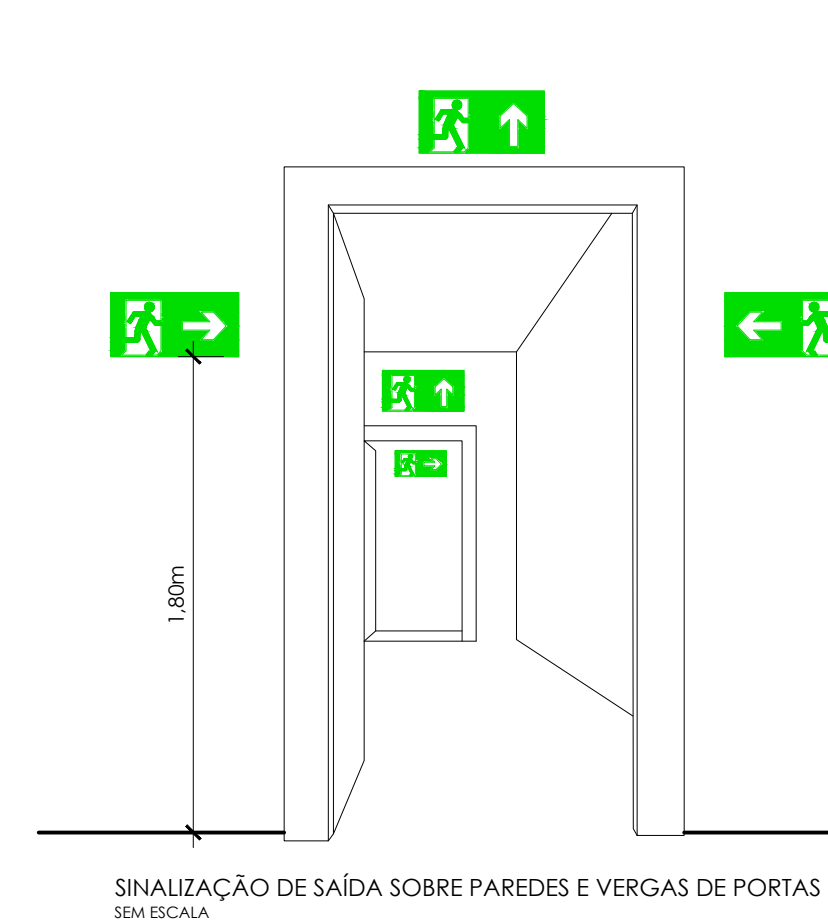
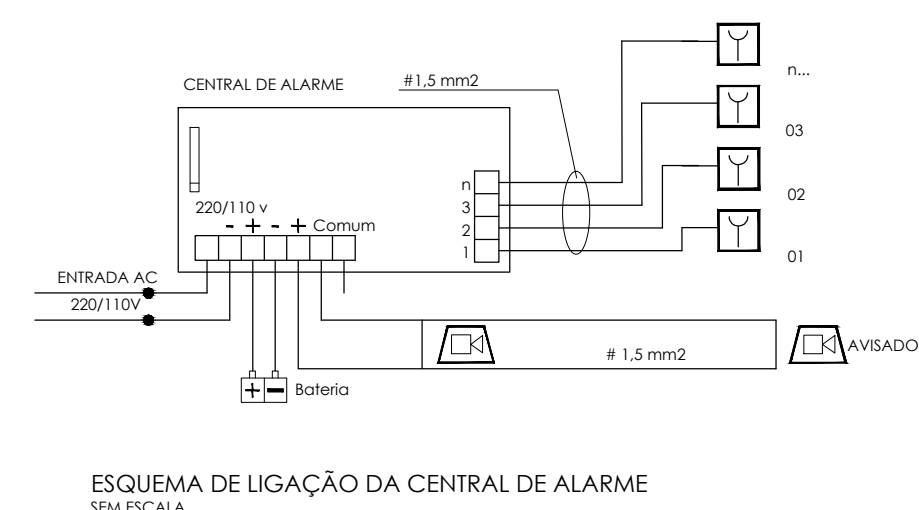
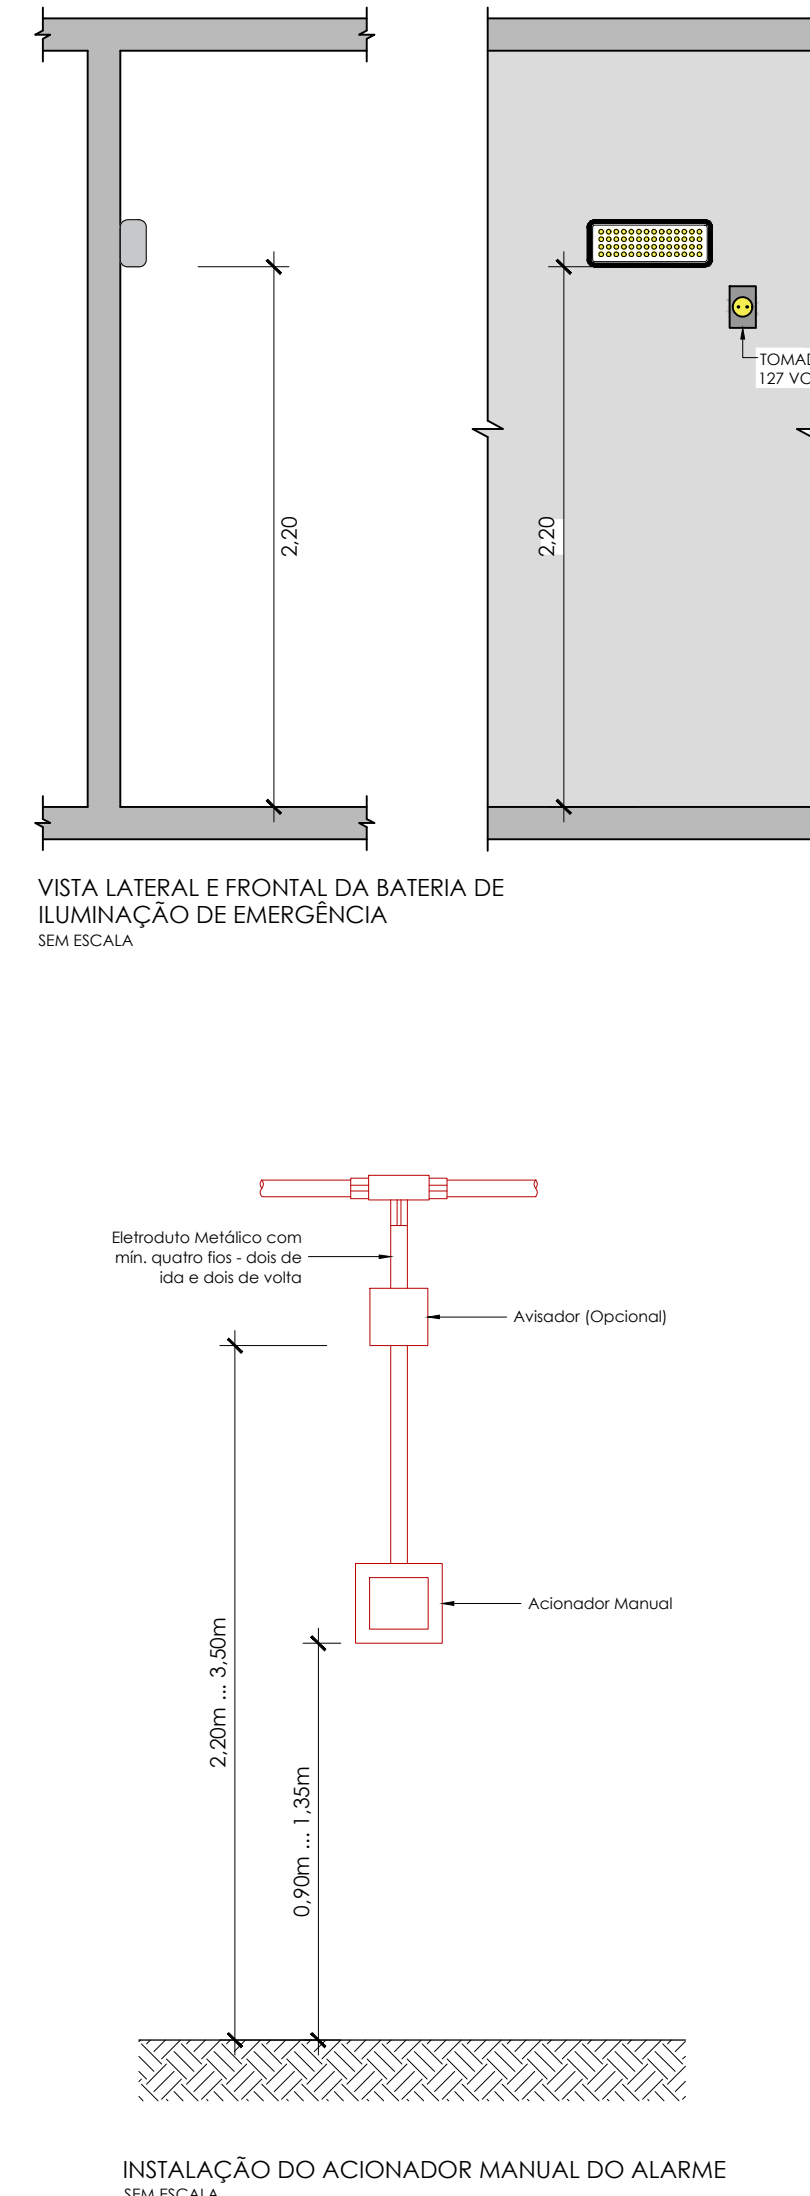
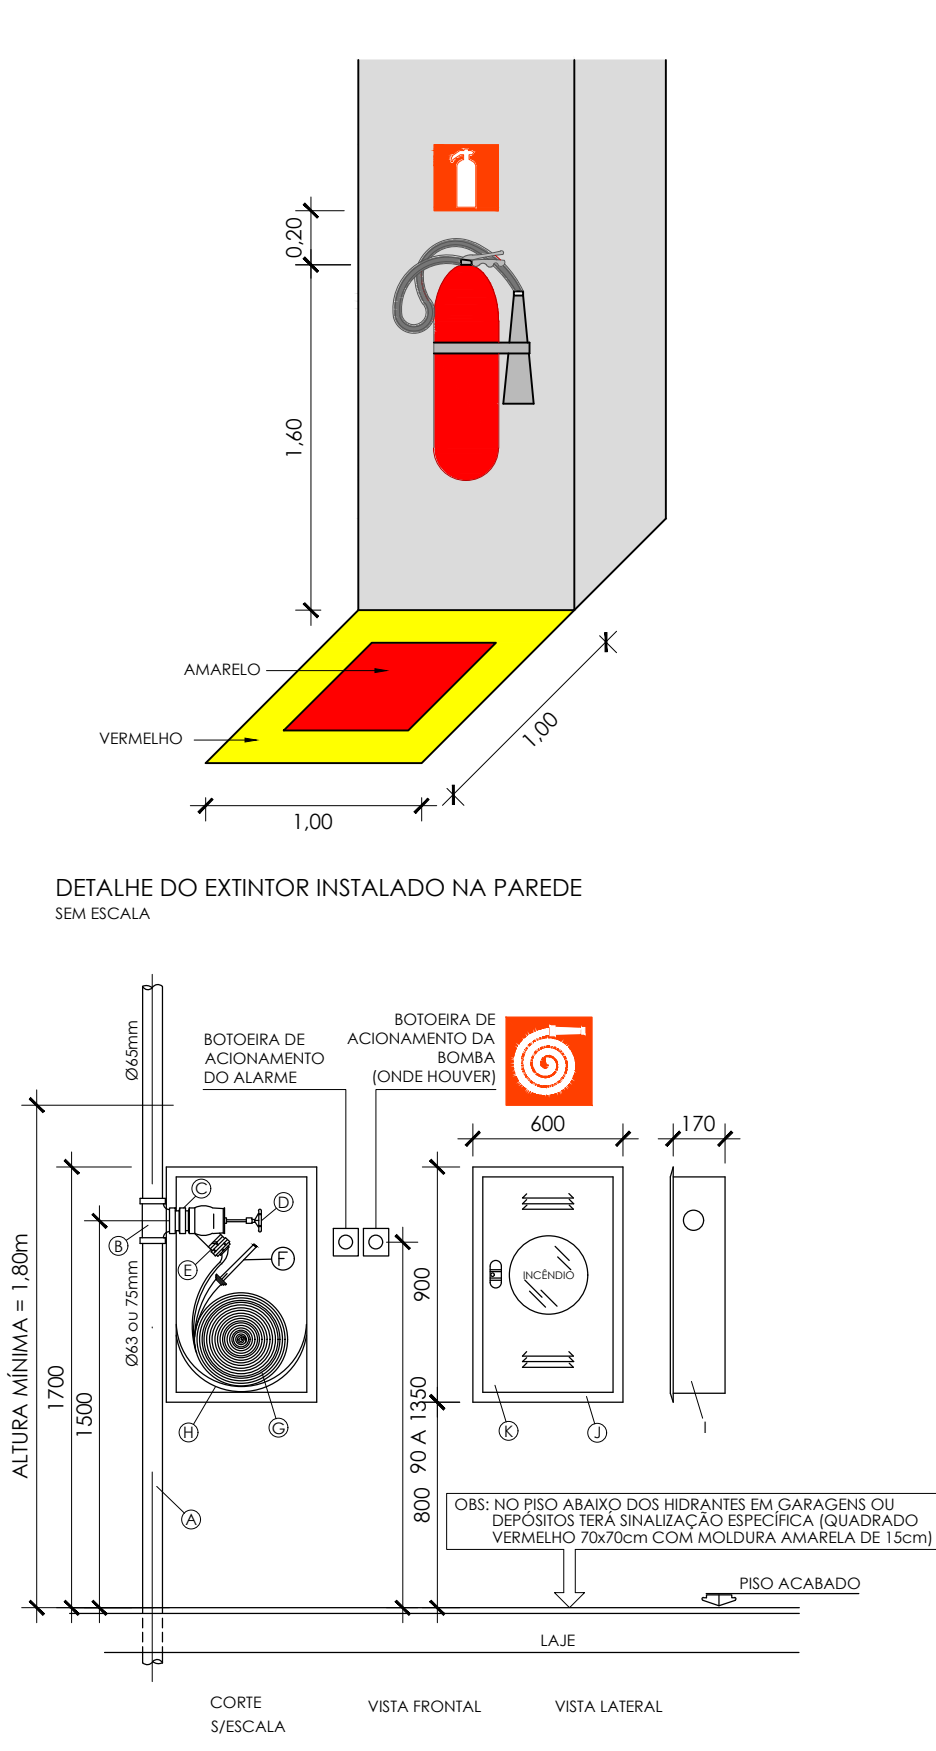


[illegible]

 ACRE VILA DO FUTURO GOVERNO DE TODOS		 VETOR ENGENHARIA													
GOVERNO DO ESTADO DO ACRE SECRETARIA DO ESTADO DE DESENVOLVIMENTO URBANO REGIONAL SEDUR		Nome: Vitor Engenharia e Construção LTDA End.: Rua Vinícius, 102 - Morada do sol, R/Rio Branco/AC Tel.: (16) 3302-3300 Assp.: Tarciso (sc)  Engº Civil - CREA Nº 50800303-0/AC-04P													
		Nome do Alug.: CAU do CREA Nº.....													
ASSUNTO: PROJETO DE PREVENÇÃO E COMBATE CONTRA INCENDIO E PÂNICO		FASE DO PRELIMINAR: EXECUTIVO													
TIPO: AMPLIAÇÃO DO CENTRO ADMINISTRATIVO DE BRASÍLIA		END.: AVENIDA RUI LINO - ESTRADA DO PACÍFICO BRASÍLIA/AC													
QUANTOS DA FORTE: <table><tr><td>ÁREAS (m²)</td><td>Taxas (%)</td></tr><tr><td>A Terreno: 4.008,00m²</td><td>TO:</td></tr><tr><td>A Constr.: 1.640,00m²</td><td>27%</td></tr><tr><td>A Ampliar: 00,00m²</td><td></td></tr><tr><td>A Existente: 00,00m²</td><td></td></tr><tr><td>A TOTAL: 1.640,00m²</td><td></td></tr></table>		ÁREAS (m²)	Taxas (%)	A Terreno: 4.008,00m²	TO:	A Constr.: 1.640,00m²	27%	A Ampliar: 00,00m²		A Existente: 00,00m²		A TOTAL: 1.640,00m²		CONTEÚDO: EXTINTORES, HIDRANTES, SINALIZAÇÃO E ILUMINAÇÃO DE EMERGÊNCIA, SISTEMA DE DETECÇÃO E ALARME	
ÁREAS (m²)	Taxas (%)														
A Terreno: 4.008,00m²	TO:														
A Constr.: 1.640,00m²	27%														
A Ampliar: 00,00m²															
A Existente: 00,00m²															
A TOTAL: 1.640,00m²															
ESCALA:		DATA: FEVEIREIRO / 2022													
INDICADA		REVISÃO: REV 00													