




FACHADA PRINCIPAL
Esc. 1/75

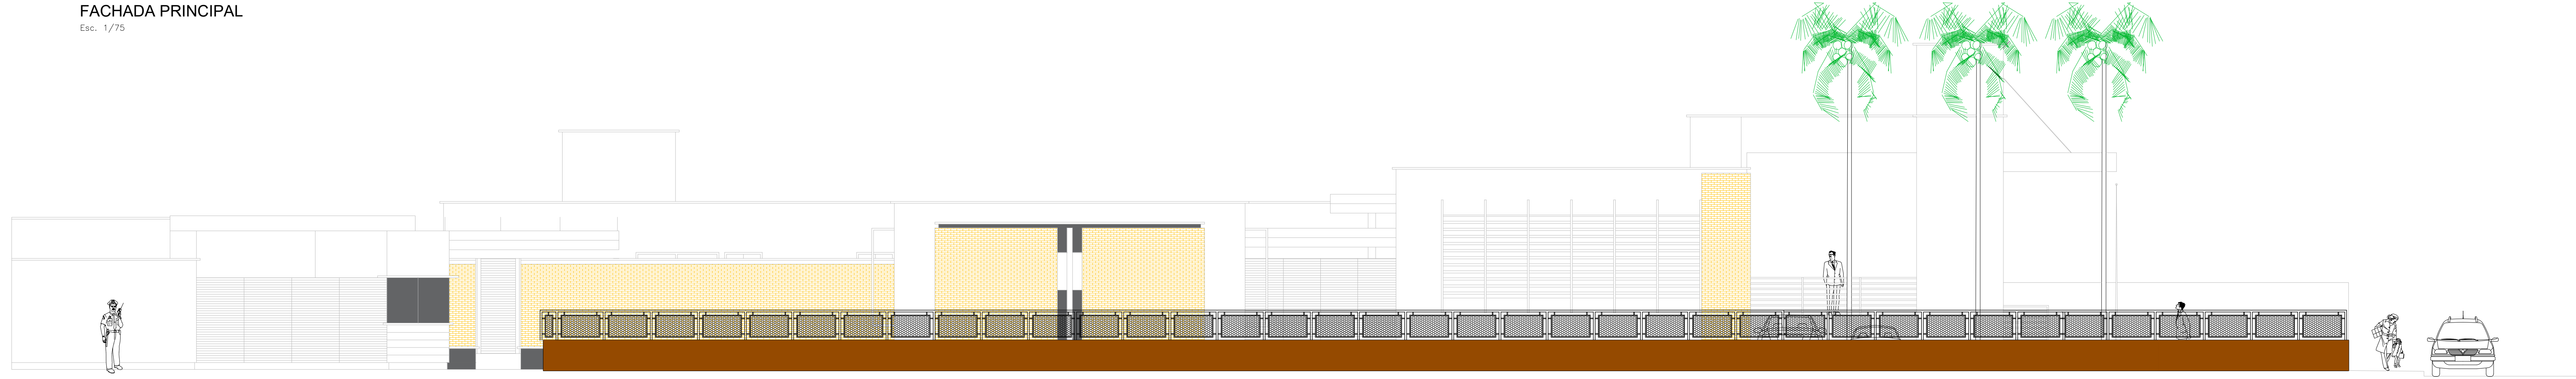


FACHADA LATERAL
Esc. 1/75

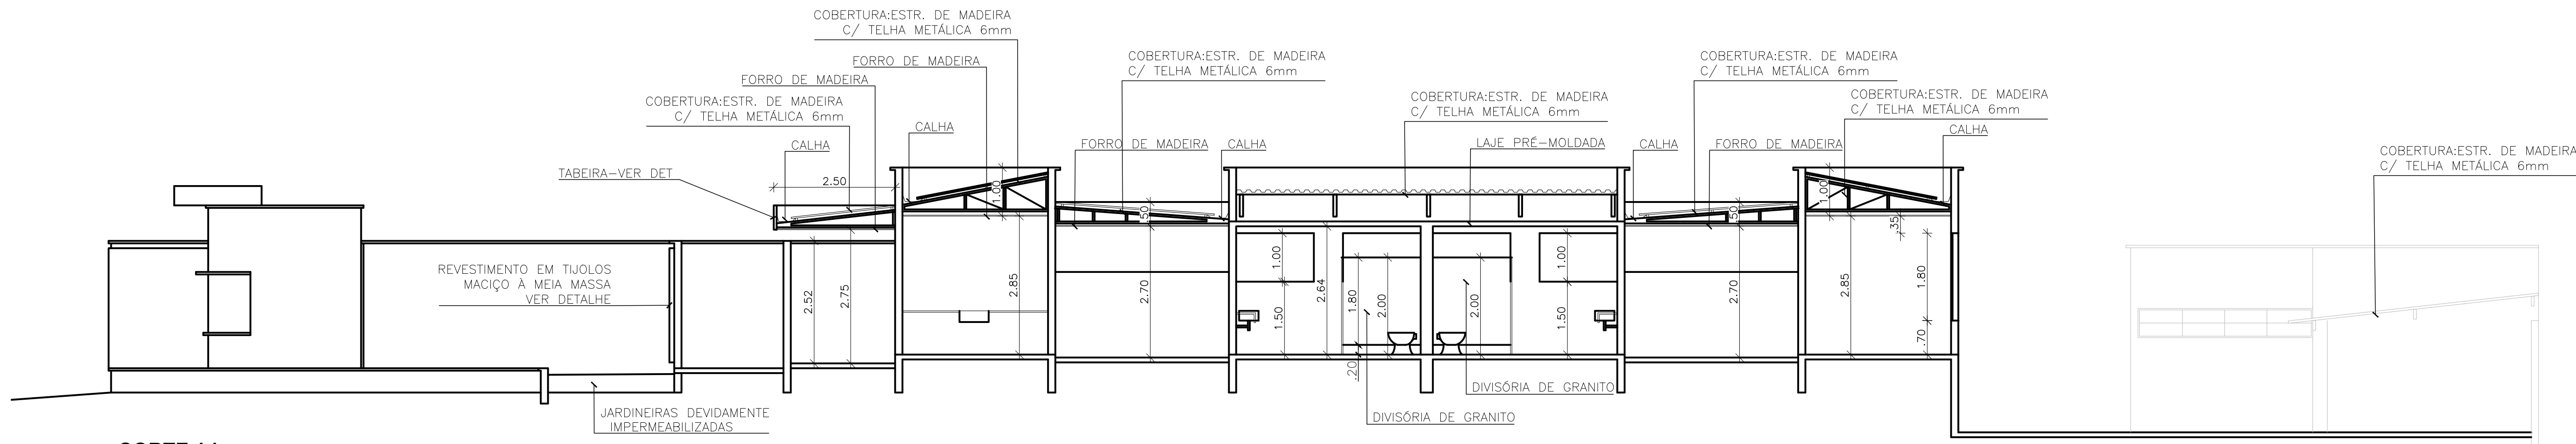

CORTE AA
Esc. 1/75

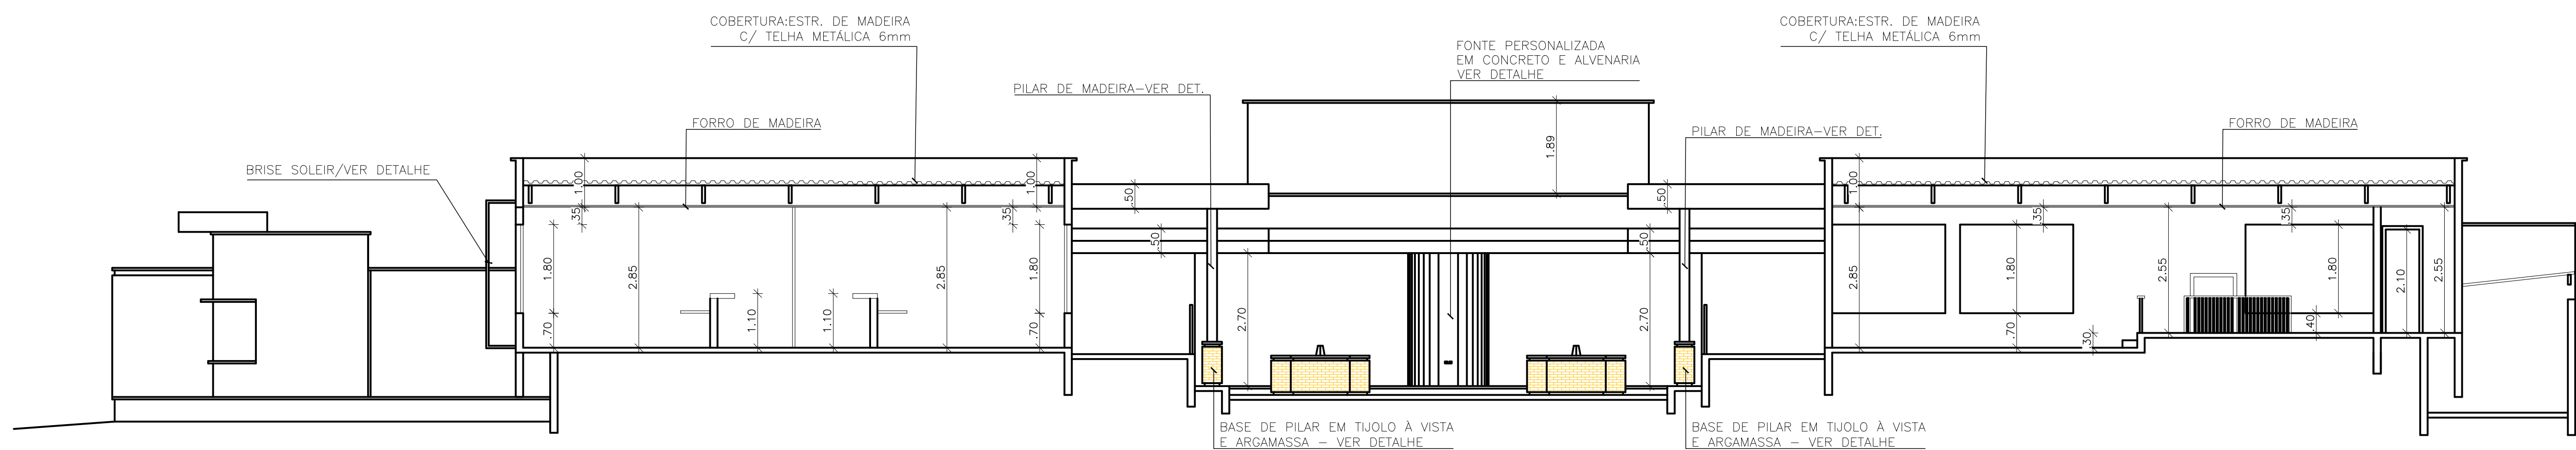

CORTE BB
Esc. 1/75

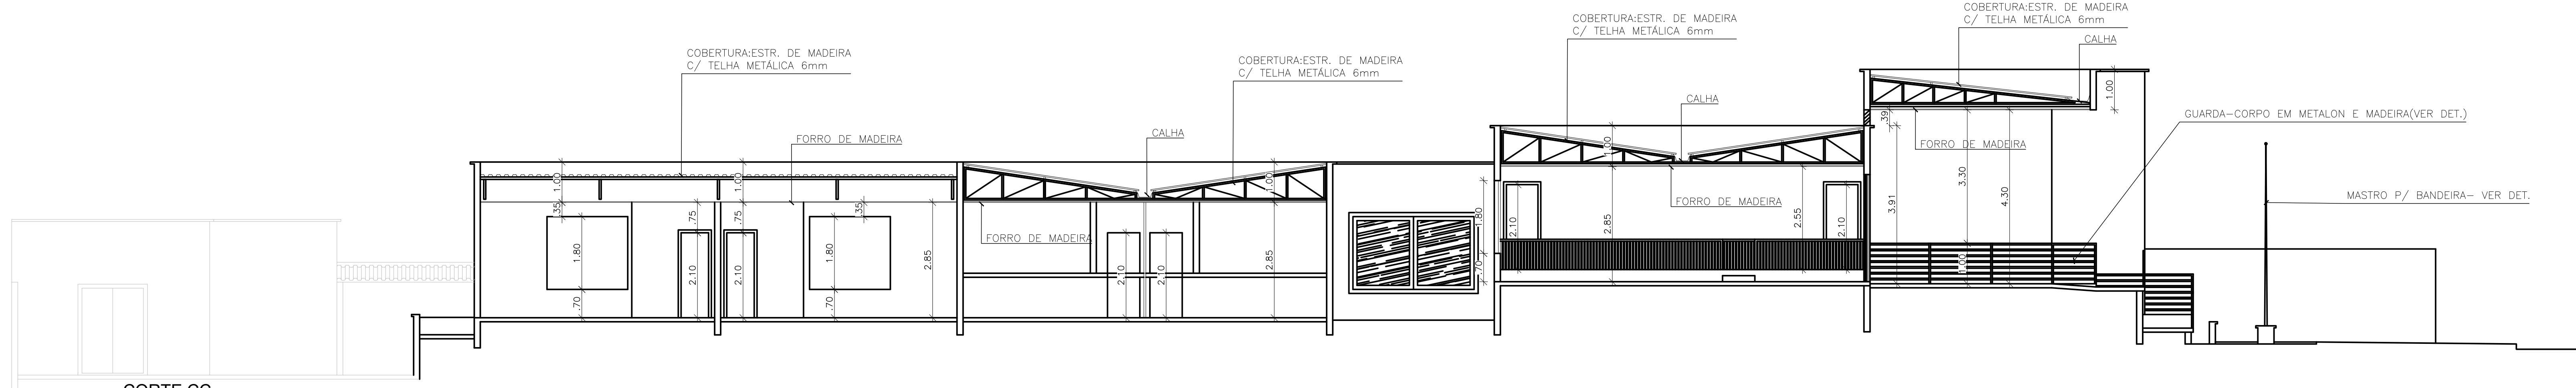

CORTE CC
Esc. 1/75

REVISÕES:			
Nº	DATA	DESCRIÇÃO	AUTOR



PODER JUDICIÁRIO
DO ESTADO DO ACRE



VETOR
ENGENHARIA

Nome: Vetor Engenharia e Construção LTDA
End.: Rua Vitor, 102 - Município do sul - Rio Branco/AC
Tel.: (66) 3233-3305

Romp. Técnico (sig)

Silvia Carrara Nogueira
ARQ e LICENCIADA - CREA Nº 4227861-7

PROJETO DE ARQUITETURA				EXECUTIVO
OBJETO:		LOCAL:		NÚMERO DA PRANCHETA:
REFORMA DO CENTRO INTEGRADO DE CIDADANIA DE EPIFACIOLÂNDIA/AC		BR 317, KM 1, AEROPORTO - EPIFACIOLÂNDIA/AC		ARQ 06/08
ÁREA DA FONTE:		CONTEÚDO:		REVISÃO:
ÁREA TOTAL: 3.000,00 m²		CORTES E FACHADA		REV 00
Terreno: 3.000,00 m²		ESCALA:		INDICADA
Reforma: 0,00 m²		DATA:		JULHO/2023
Demolição: 0,00 m²		REVISÃO:		REV 00
Construção: 1.131,19 m²		TÍTULOS:		
TOTAL: 1.131,19 m²				