






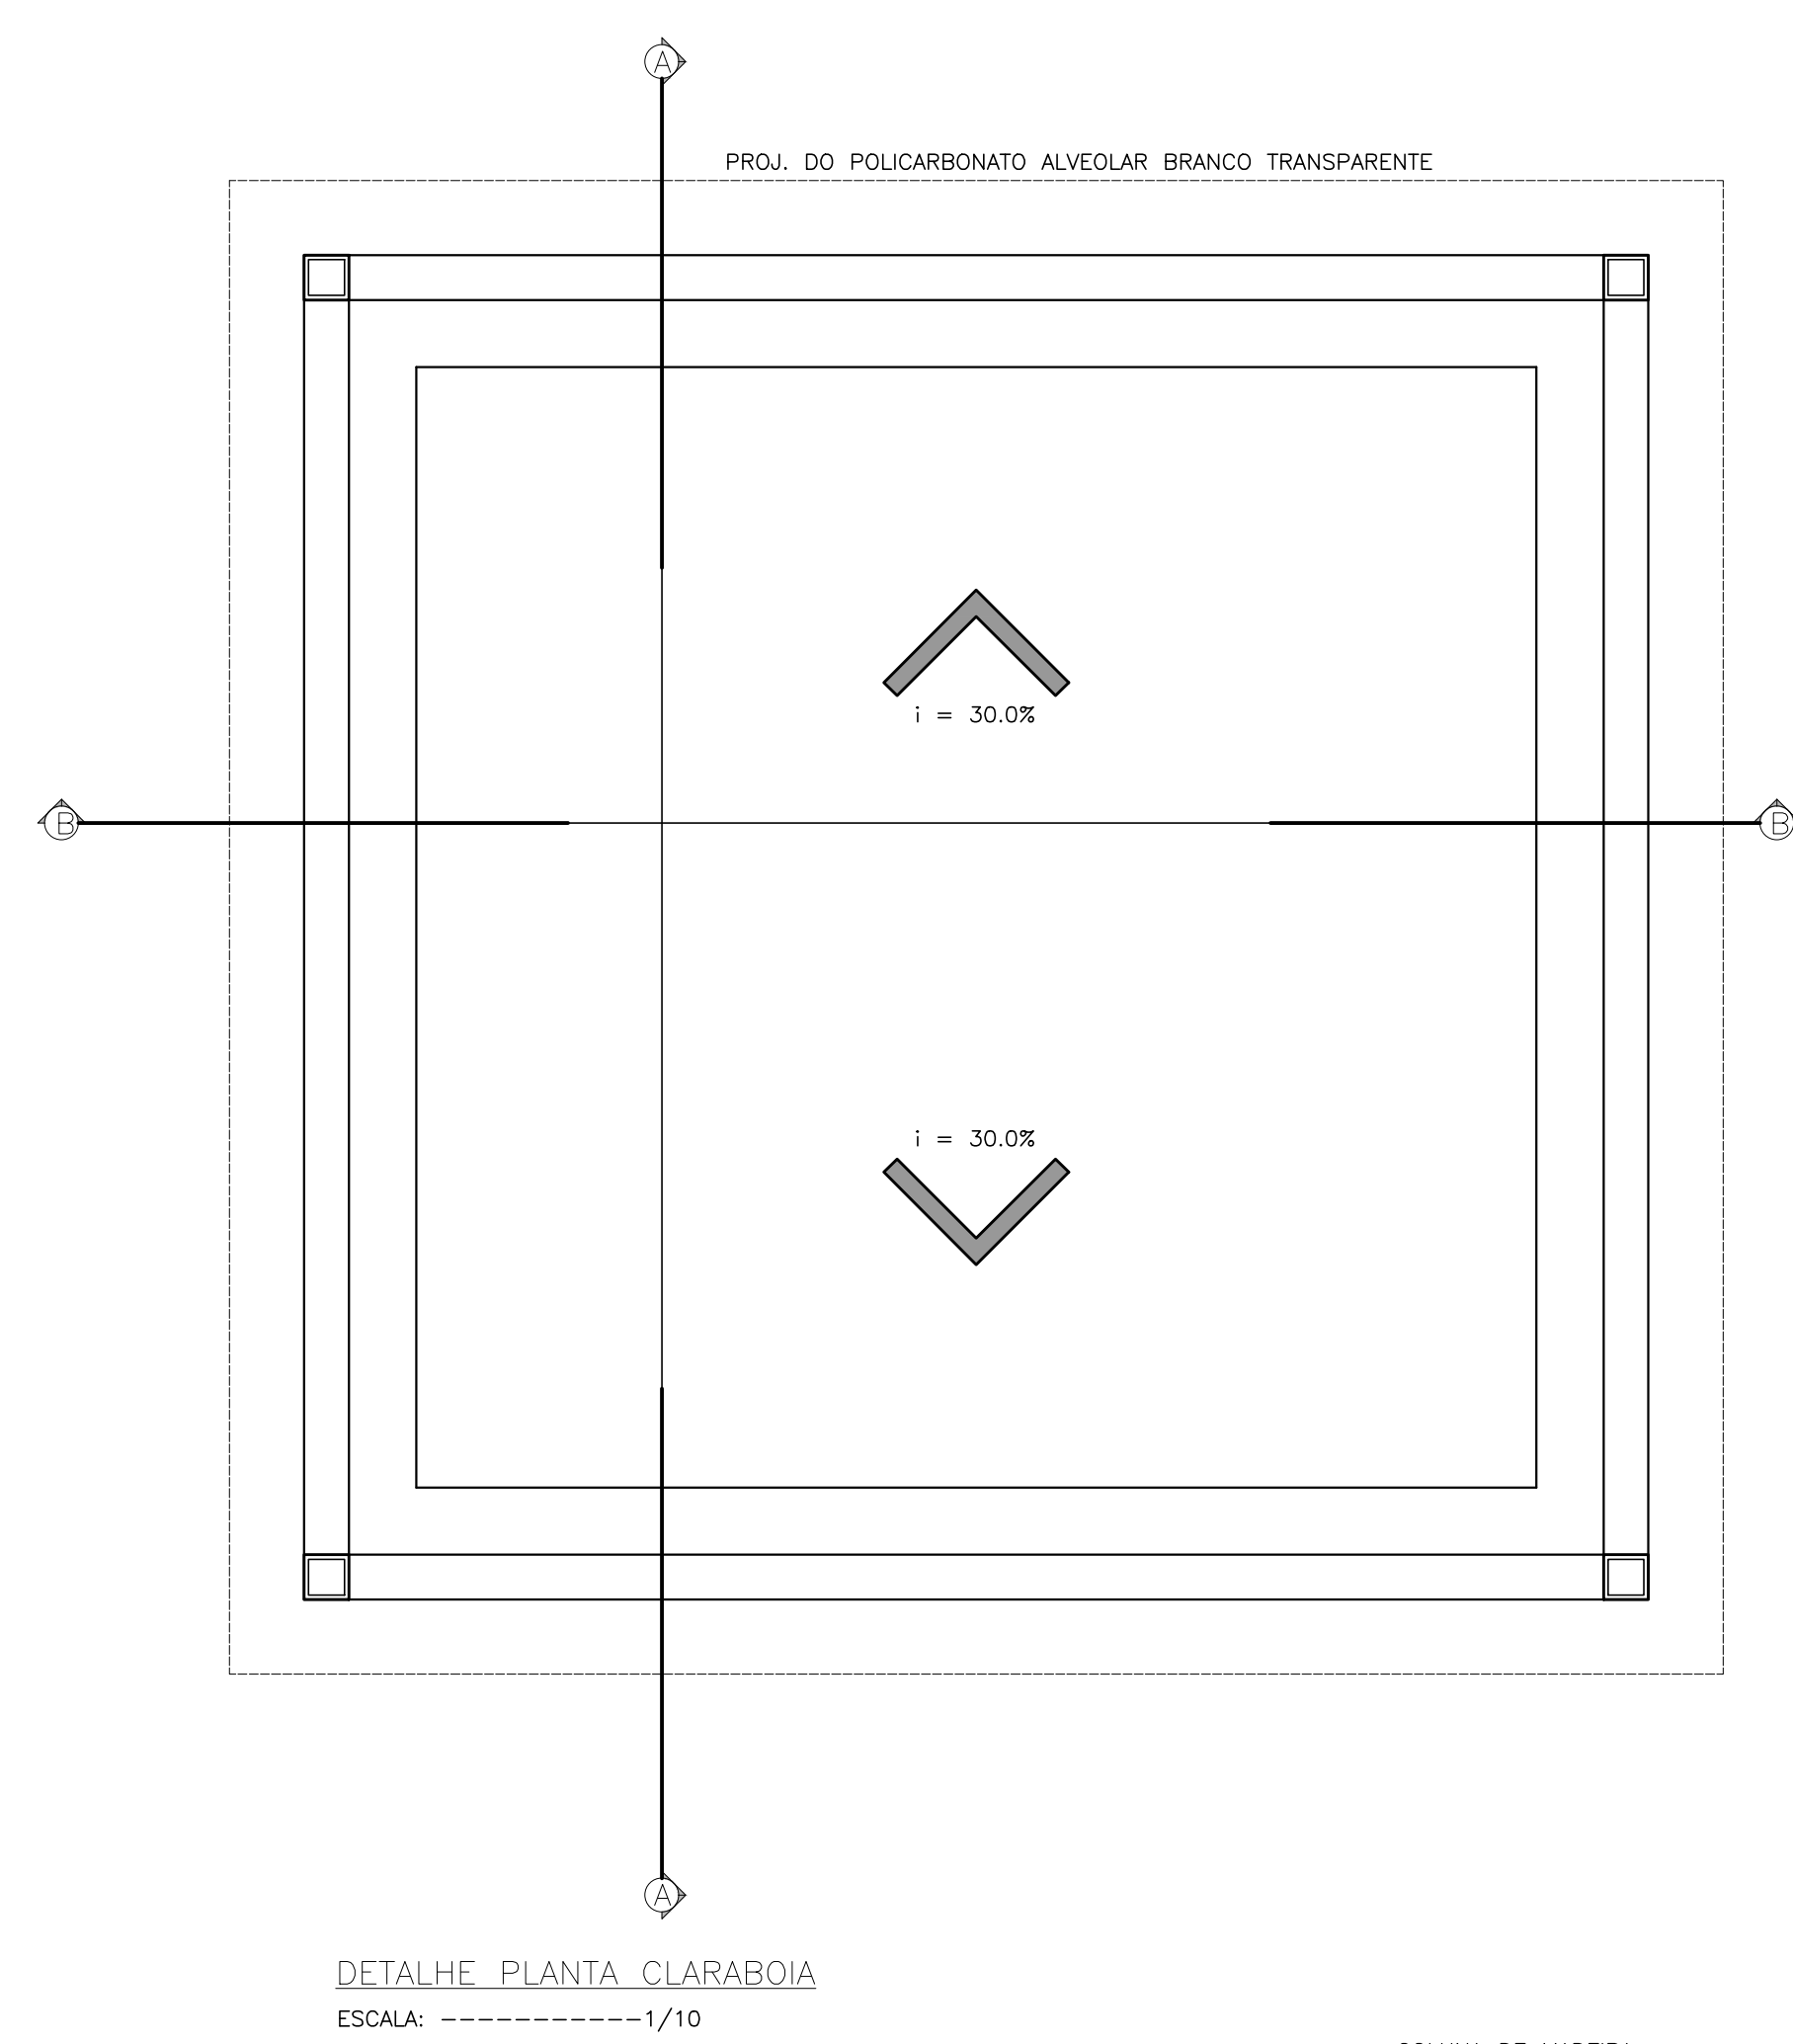


DETALHE PLANTA CLARABOIA
ESCALA: -----1/10

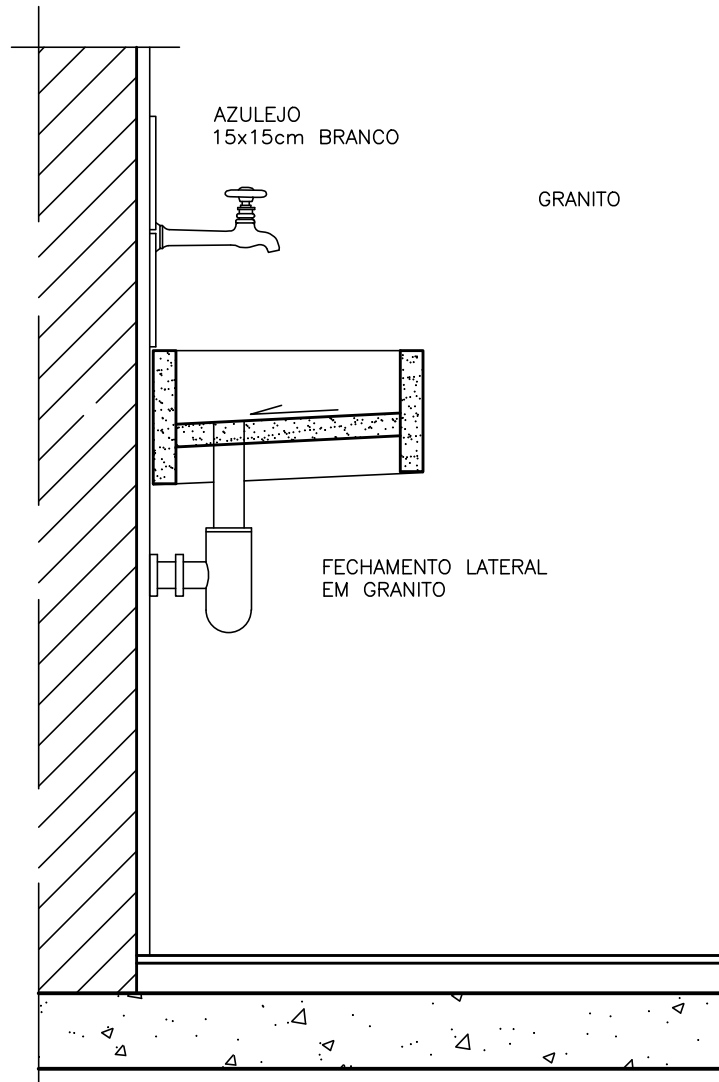


DETALHE LAVATÓRIO DETENÇÃO
ESCALA: -----1/10

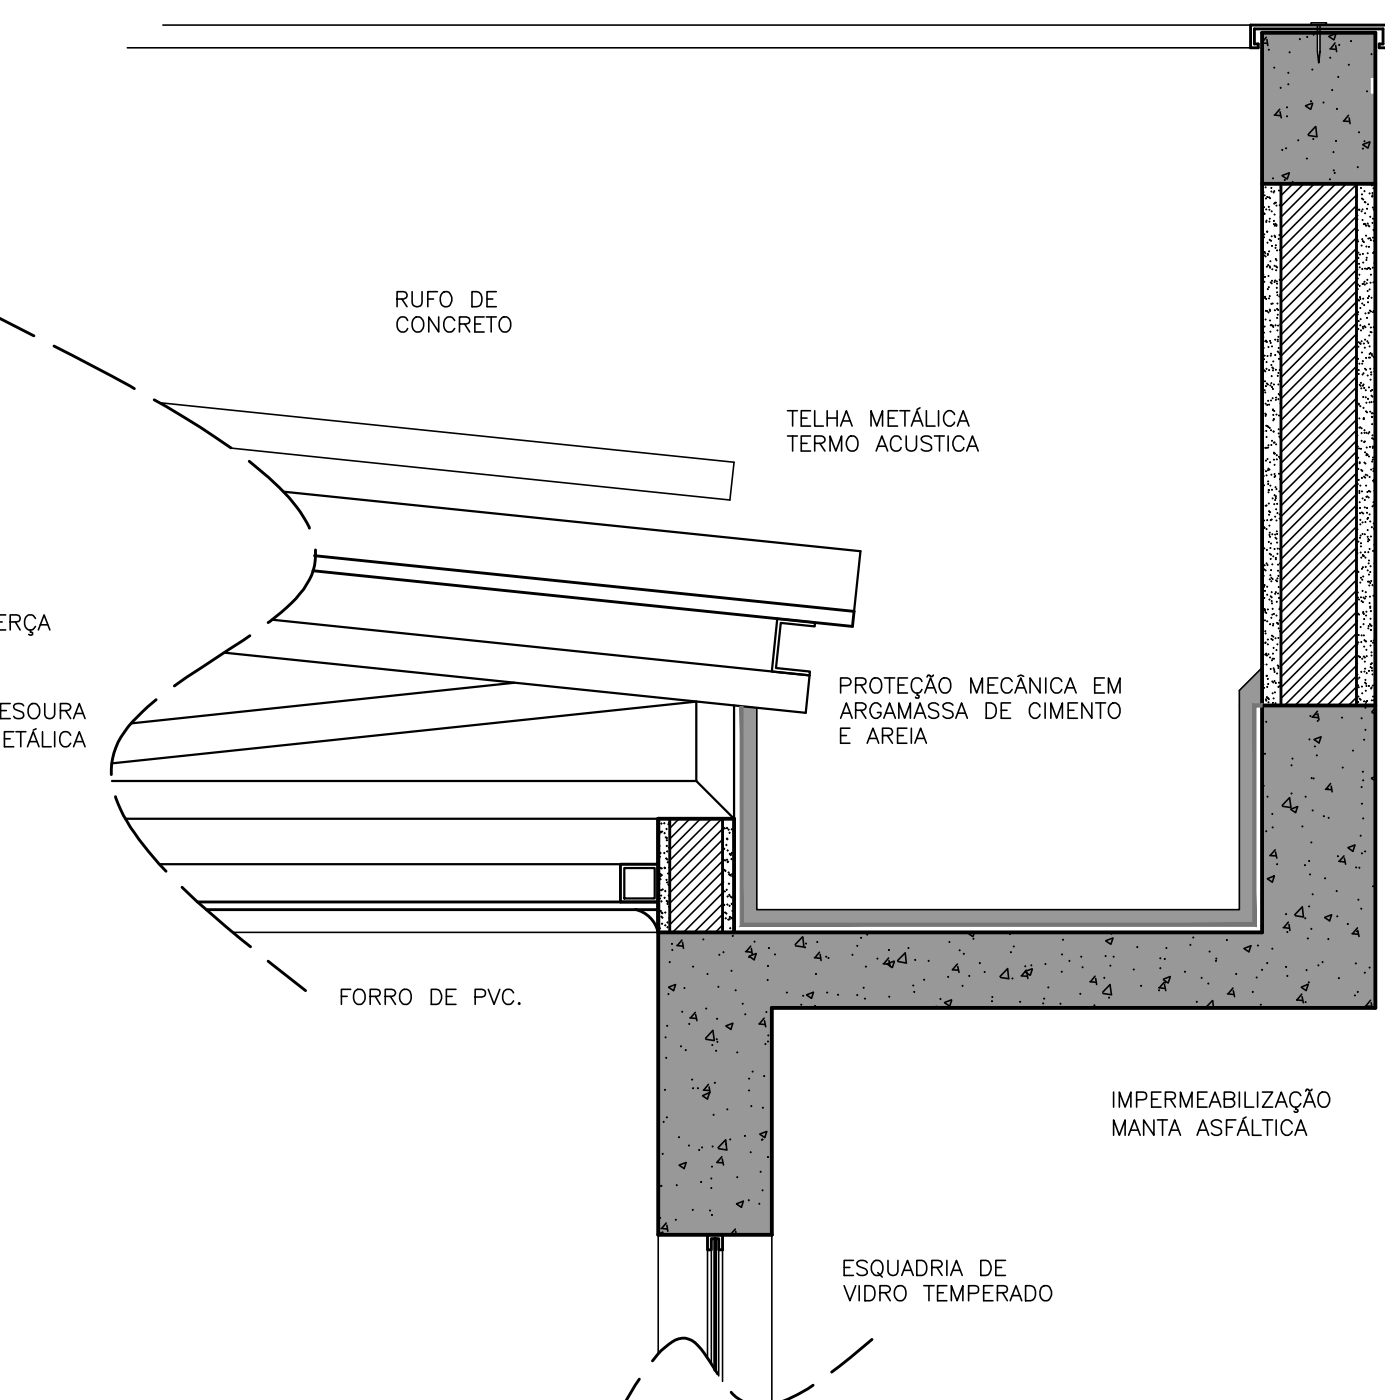

DETALHE DA CALHA DE CONCRETO
ESCALA: -----1/10
OBS.: SERÃO UTILIZADAS EM TODAS AS CALHAS DE CONCRETO.

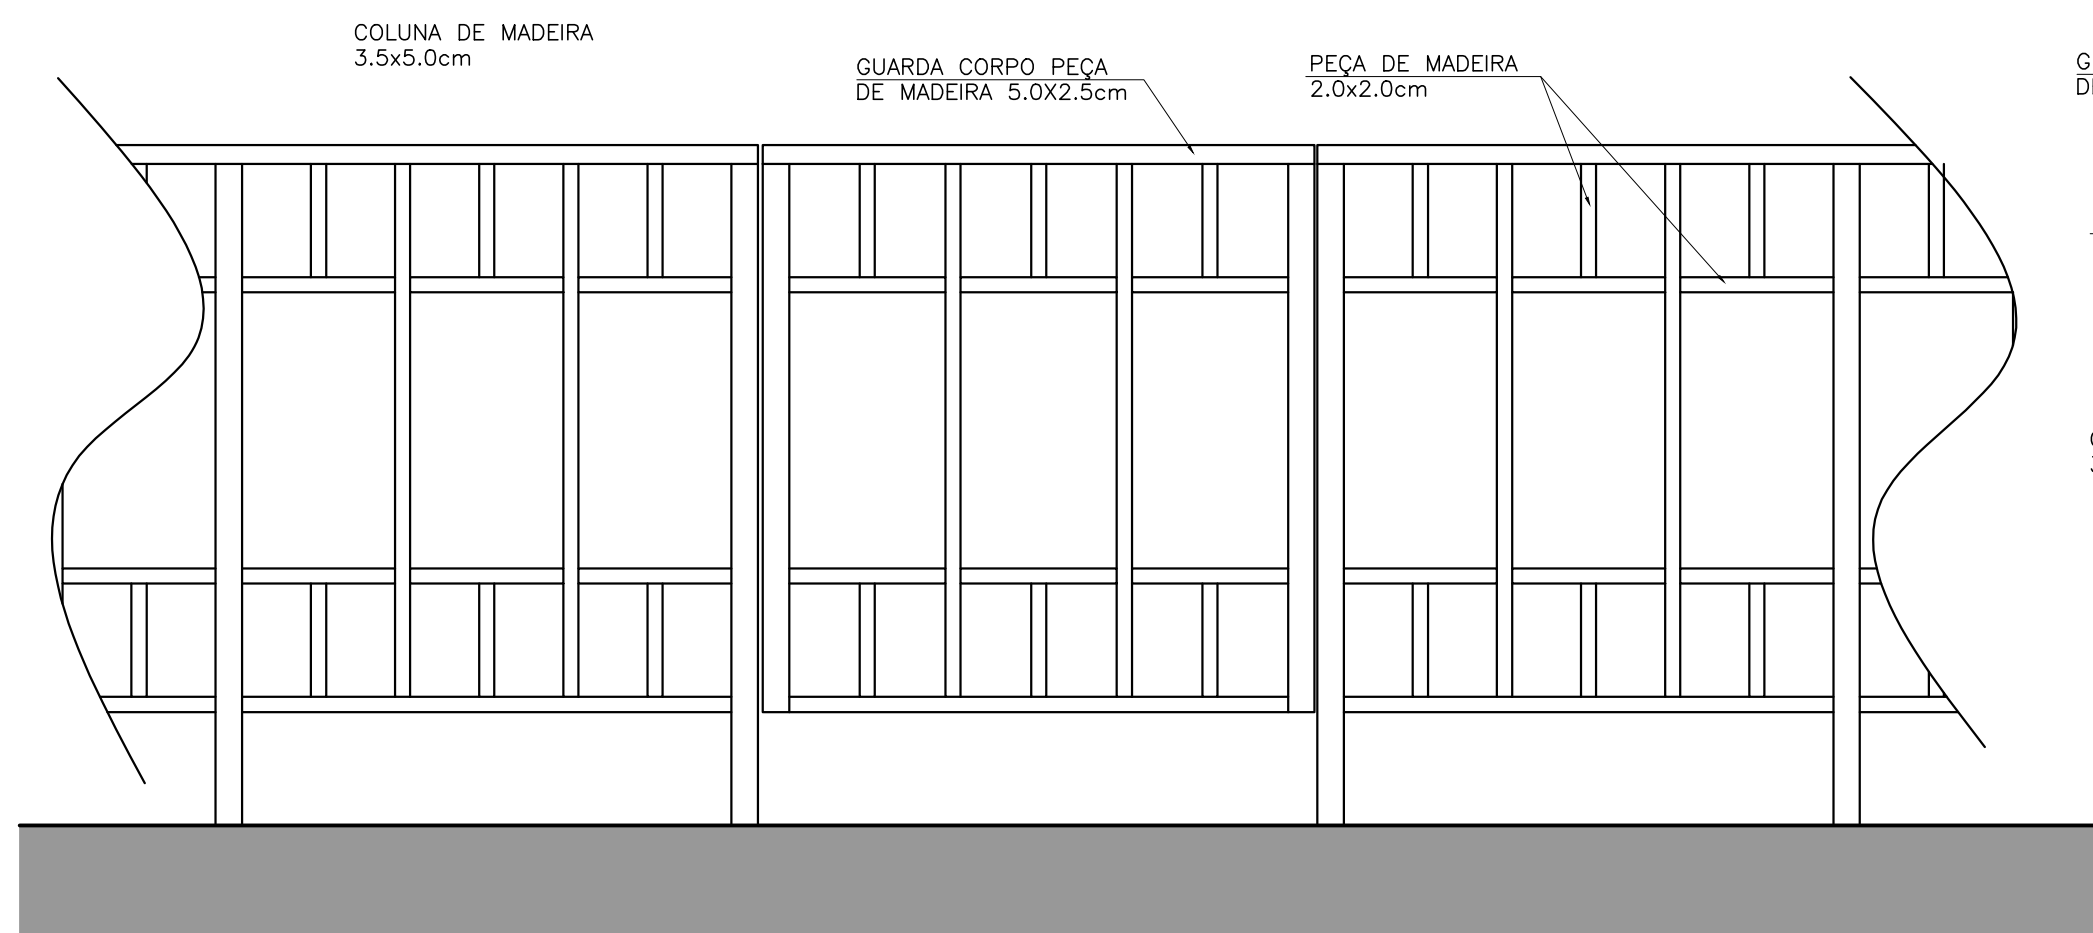


DETALHE GUARDA-CORPO-VISTA
ESCALA: -----1/10

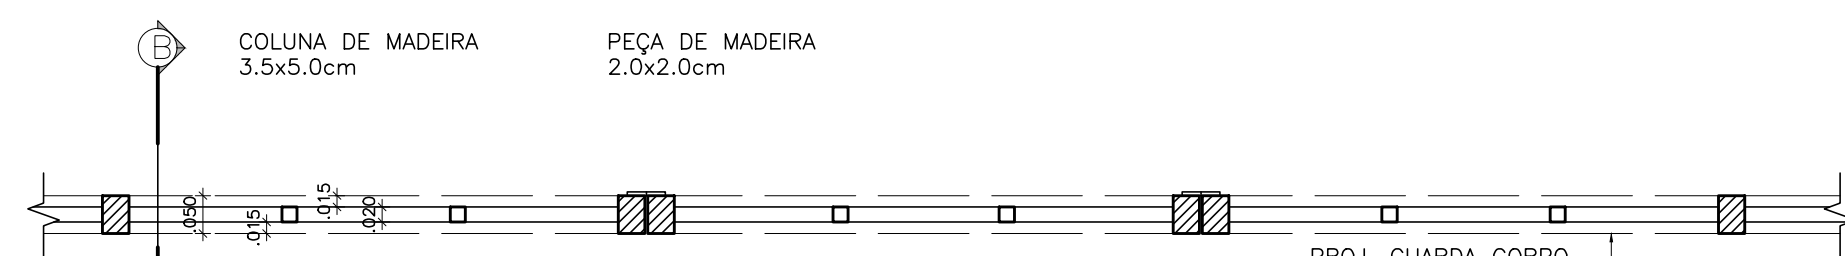


DETALHE GUARDA-CORPO-PLANTA
ESCALA: -----1/10

PARAFUSO COM BUCHA
CHAPA Nº 18 GALVANIZADA PINTADA EM ESMALTE SINTÉTICO BRANCO FOSCO


REBOCO
ALVENARIA
CONCRETO ARMADO

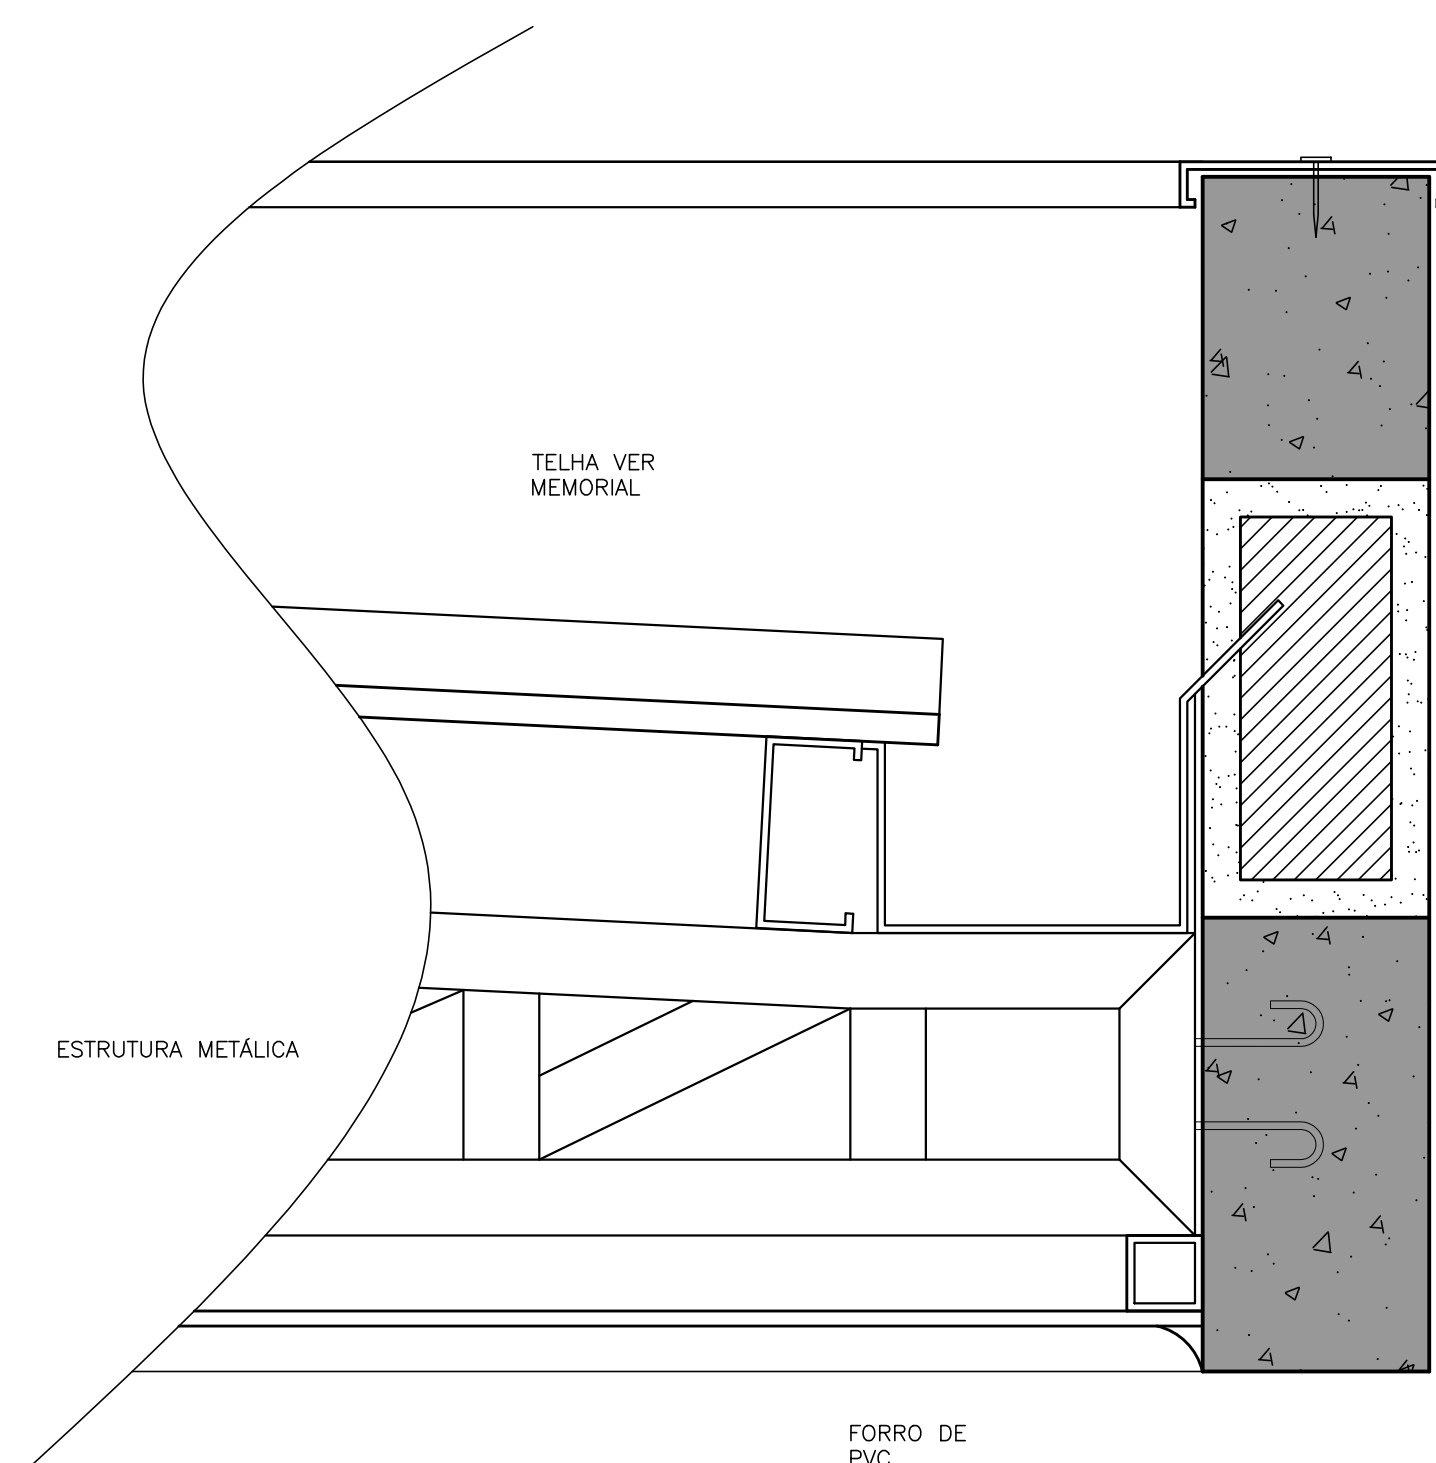


DETALHE DA CALHA METÁLICA
ESCALA: -----1/5

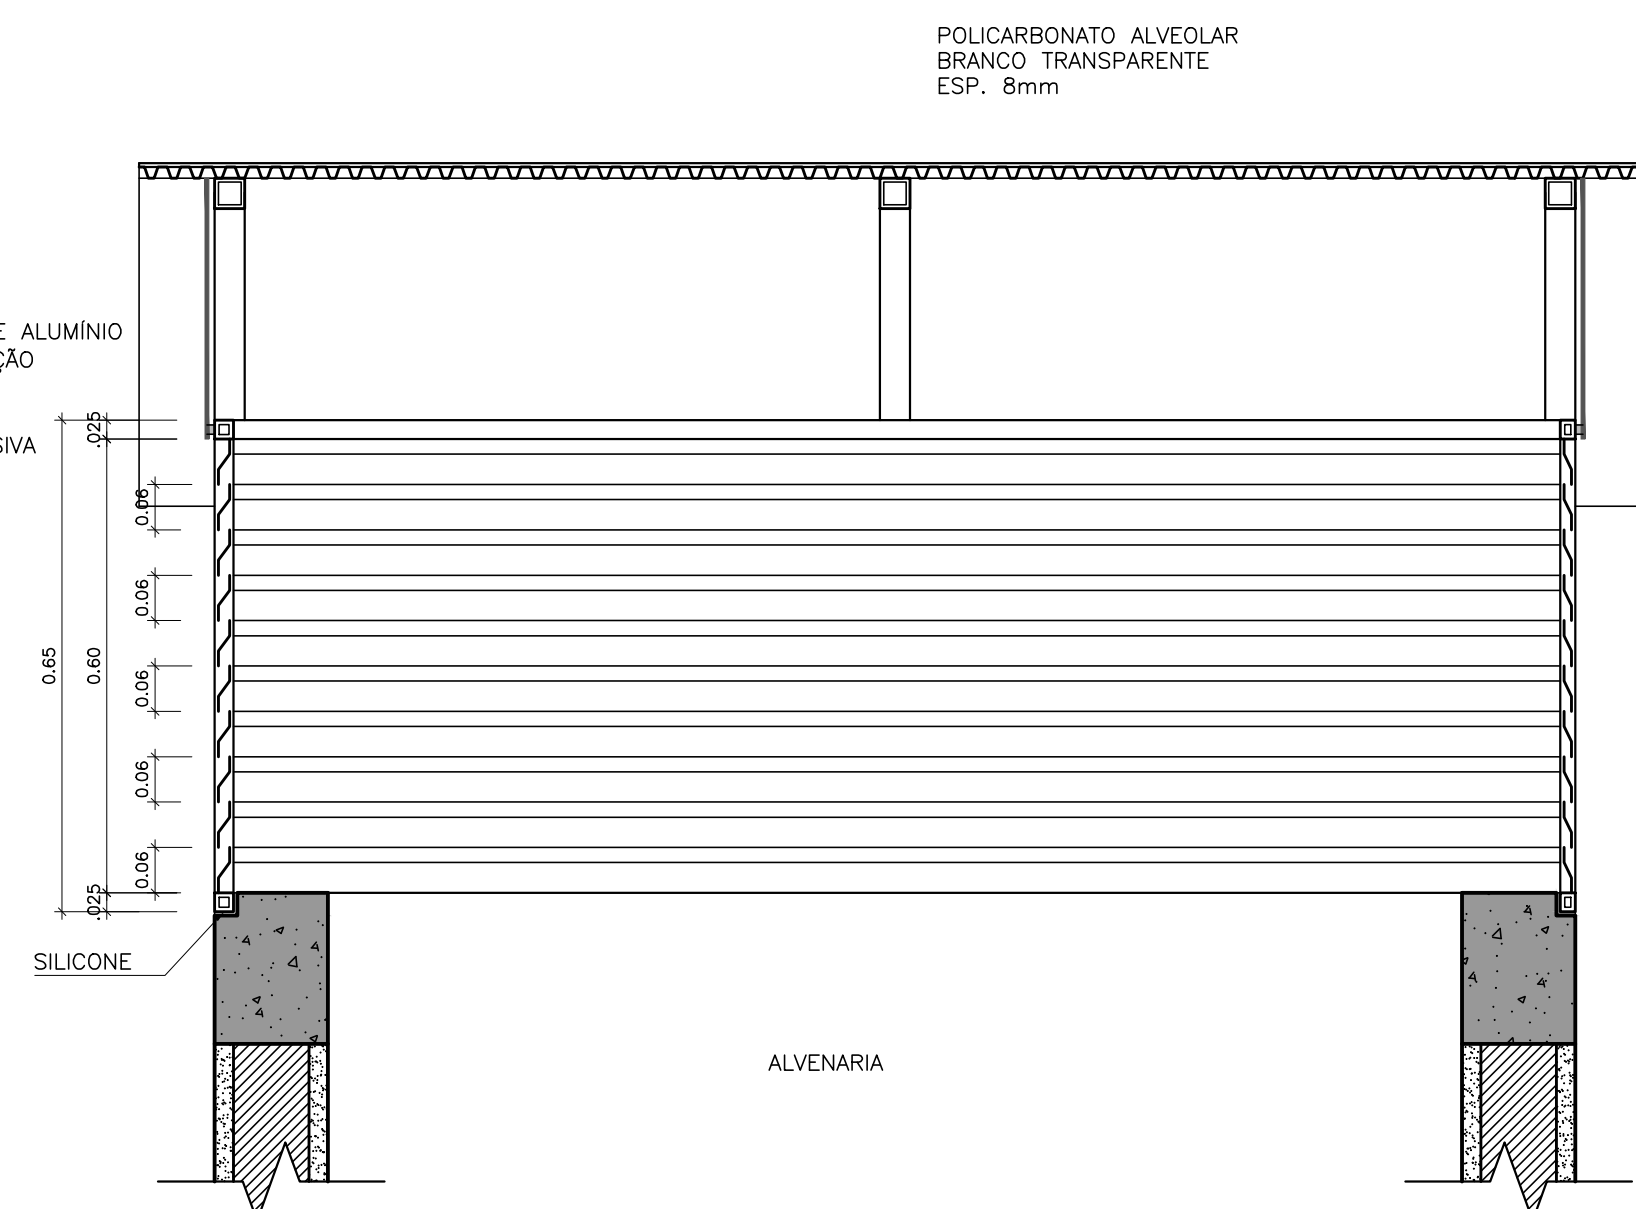


DETALHE DA CLARABOIA-CORTE BB
ESCALA: -----1/10

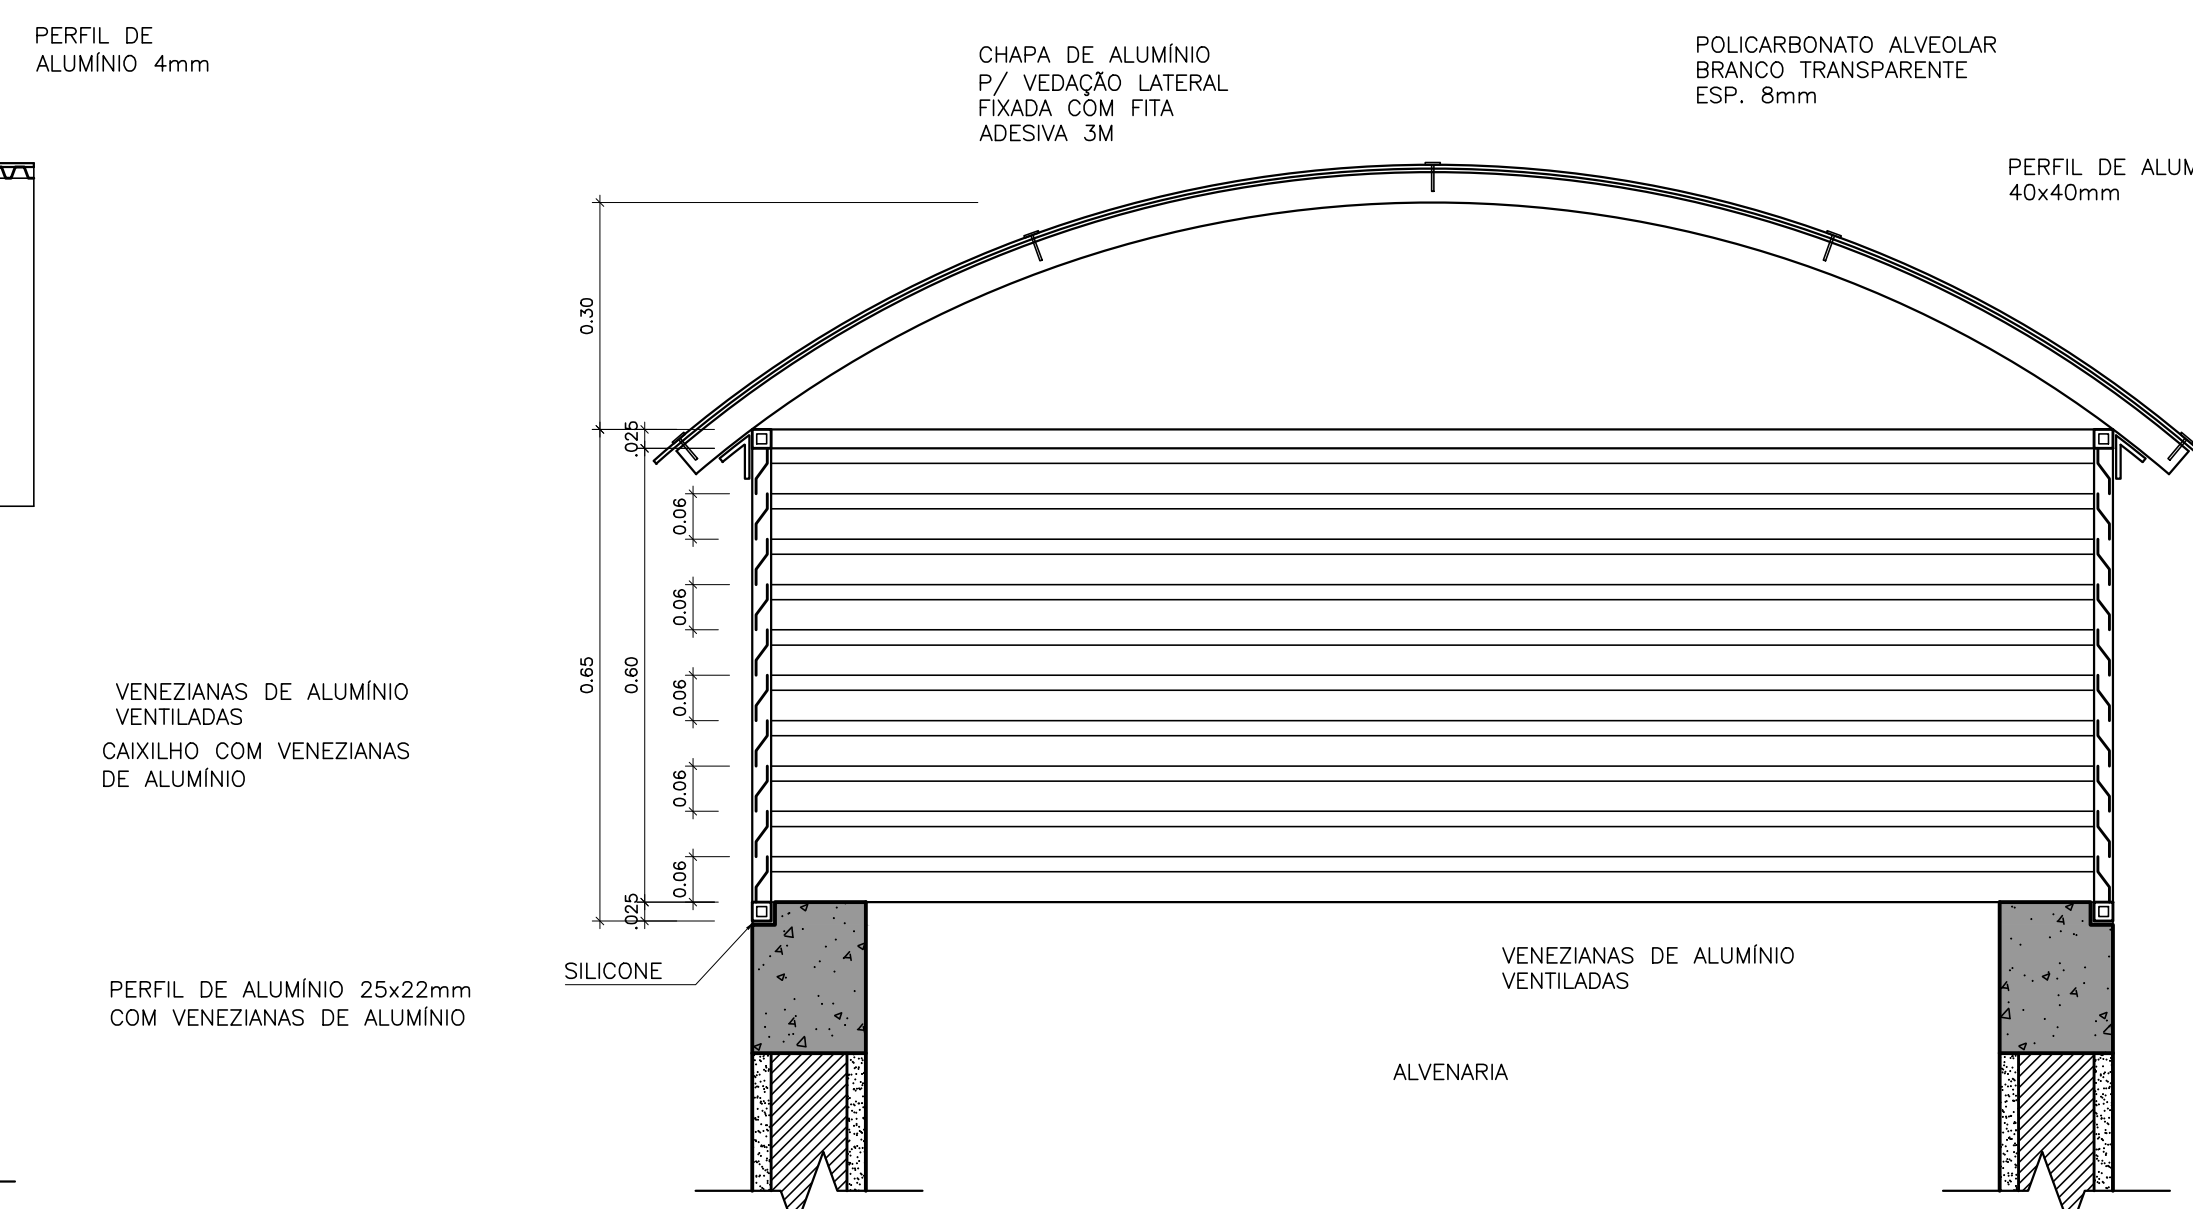


DETALHE DA CLARABOIA-CORTE AA
ESCALA: -----1/10

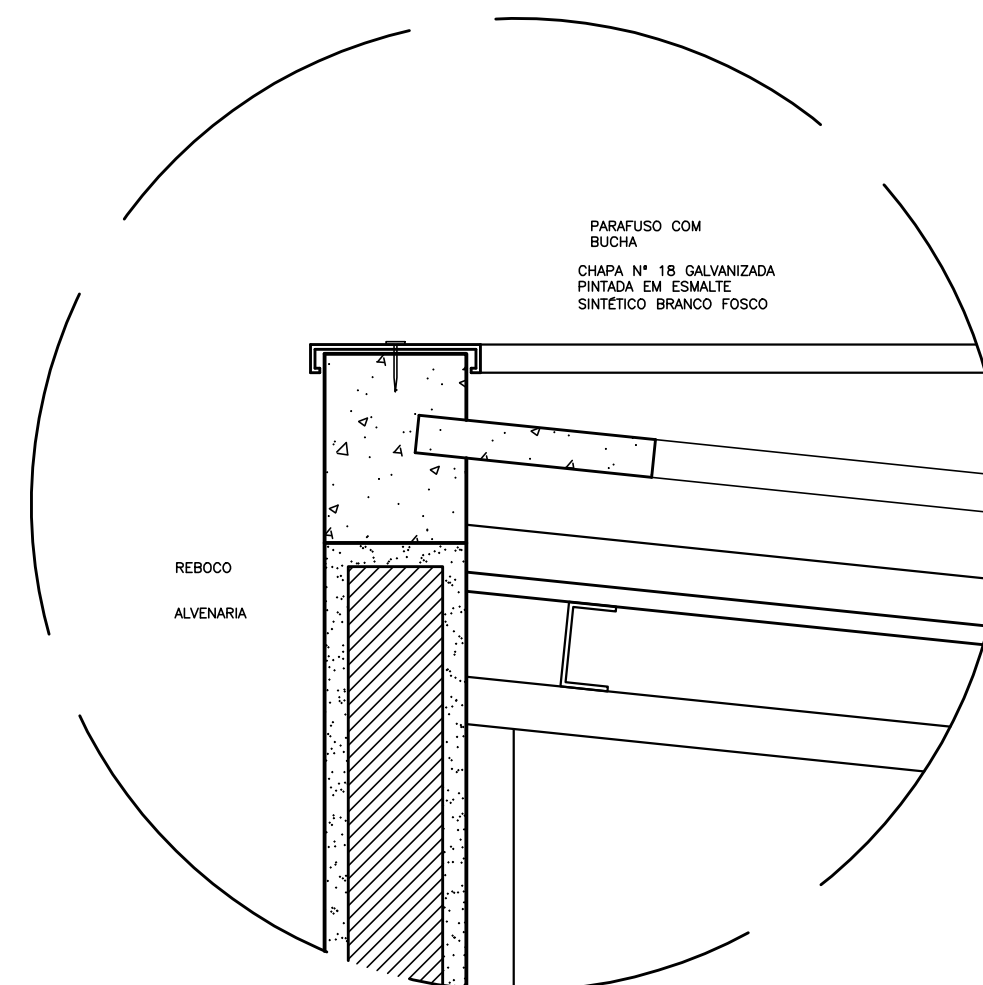


DETALHE DO RUFO METÁLICO
ESCALA: -----1/5

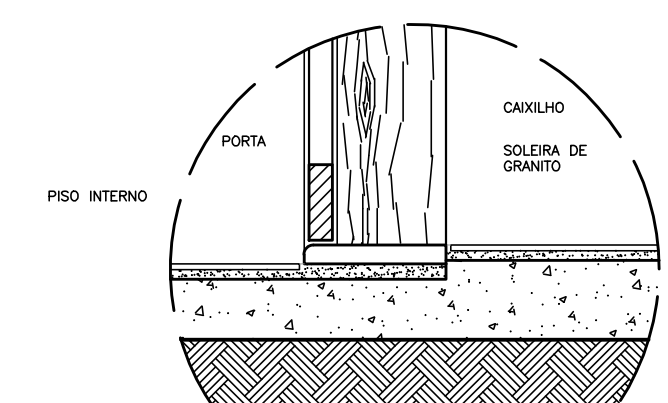

SOLERA DE GRANITO
ESCALA: RUFO USADO EM TODOS OS LUGARES DE QUE HOUVER NECESSIDADE.



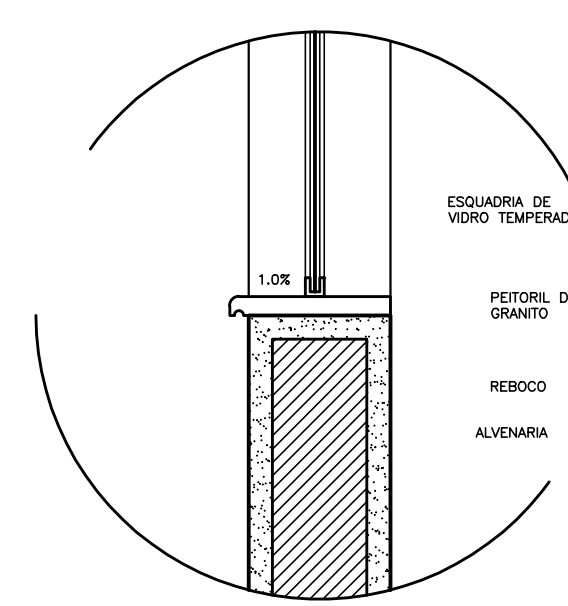


DETALHE DO PÉDREGAL DAS JANELAS
ESCALA: -----1/5


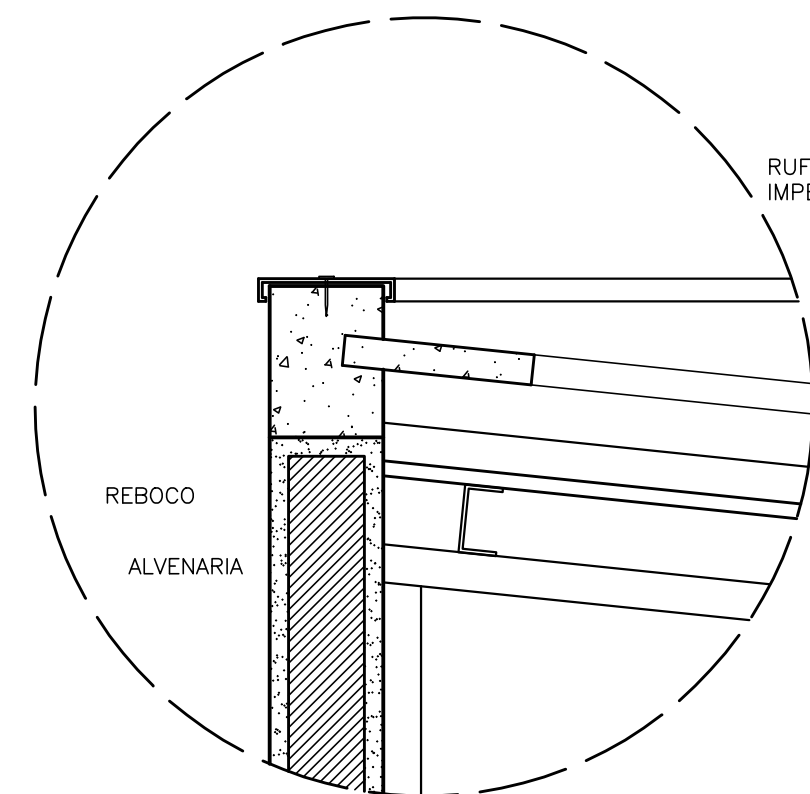


DETALHE DO RUFO DE CONCRETO
ESCALA: -----1/10


DETALHES DO MASTRO DAS BANDEIRAS

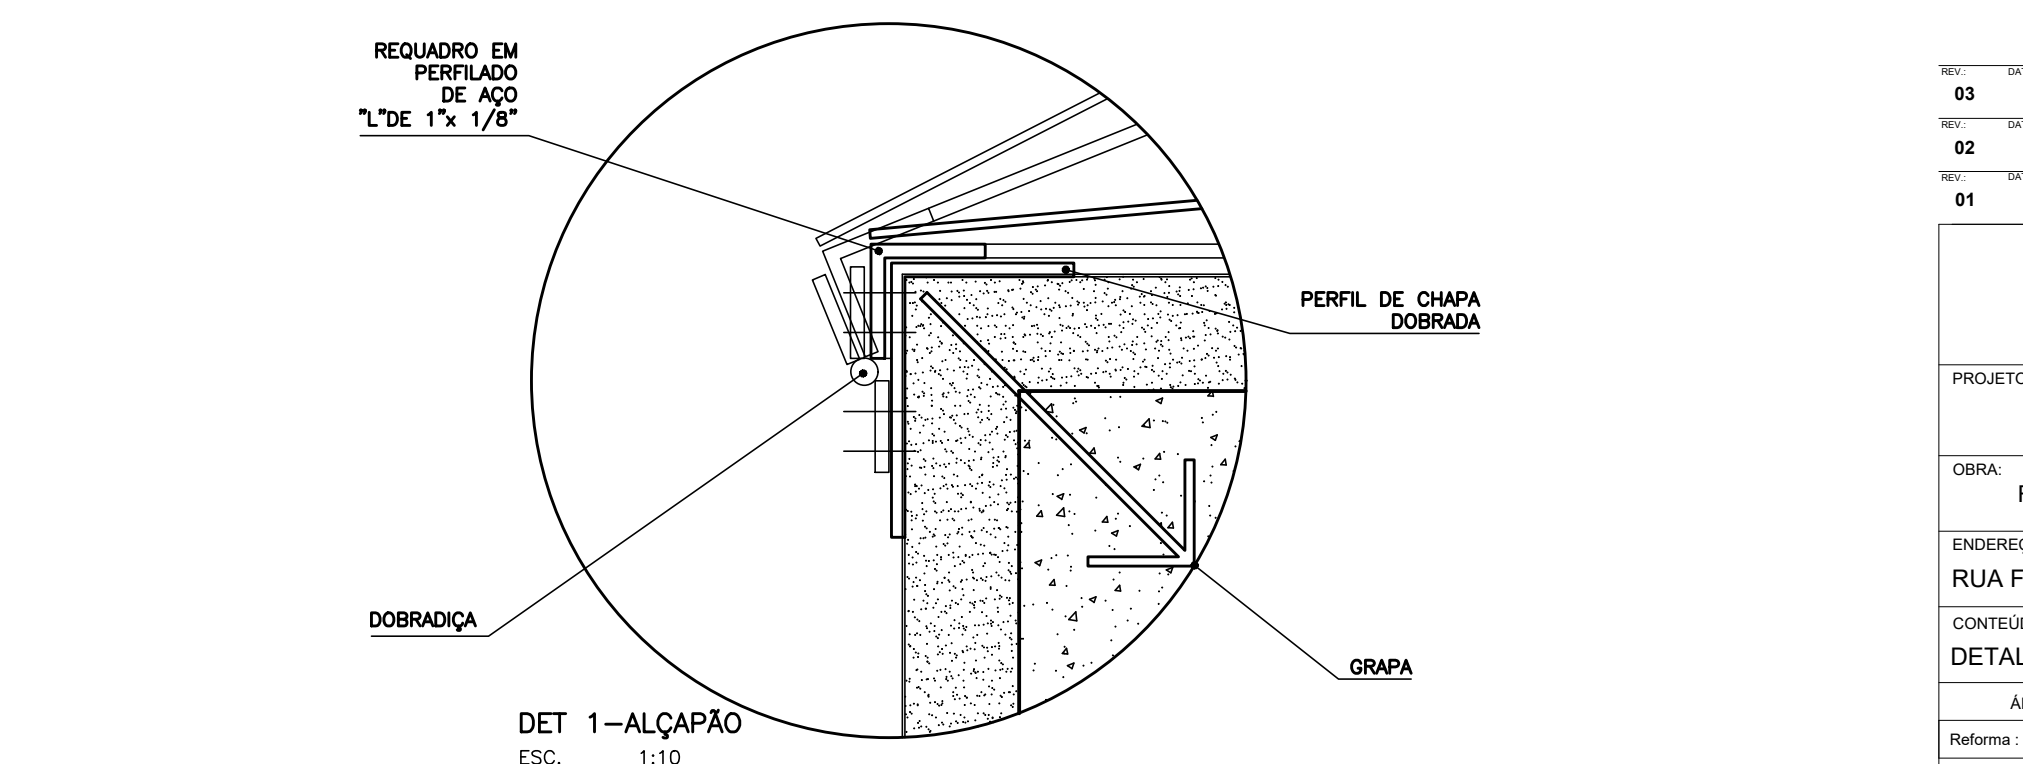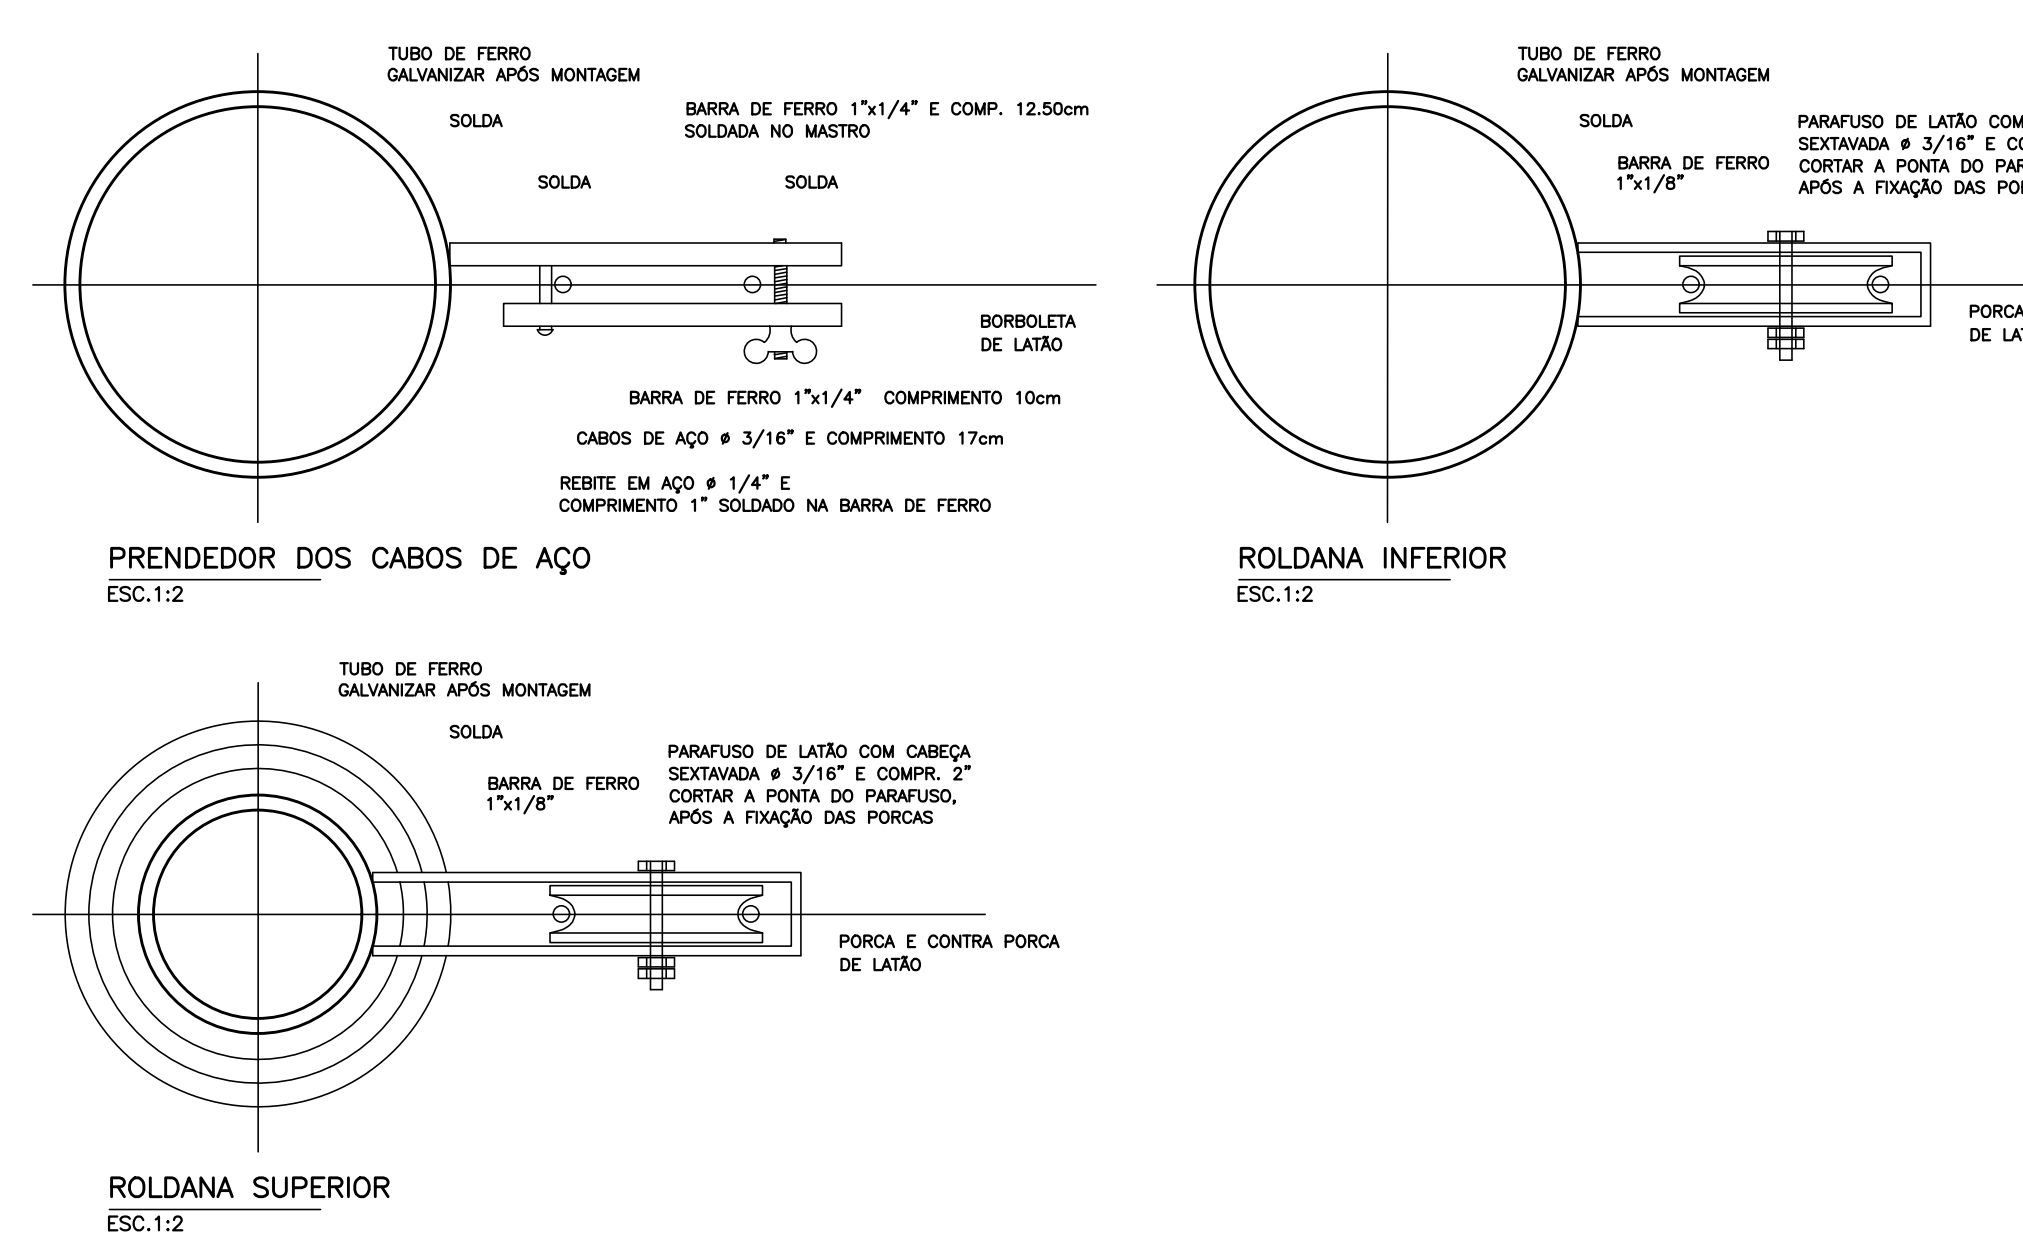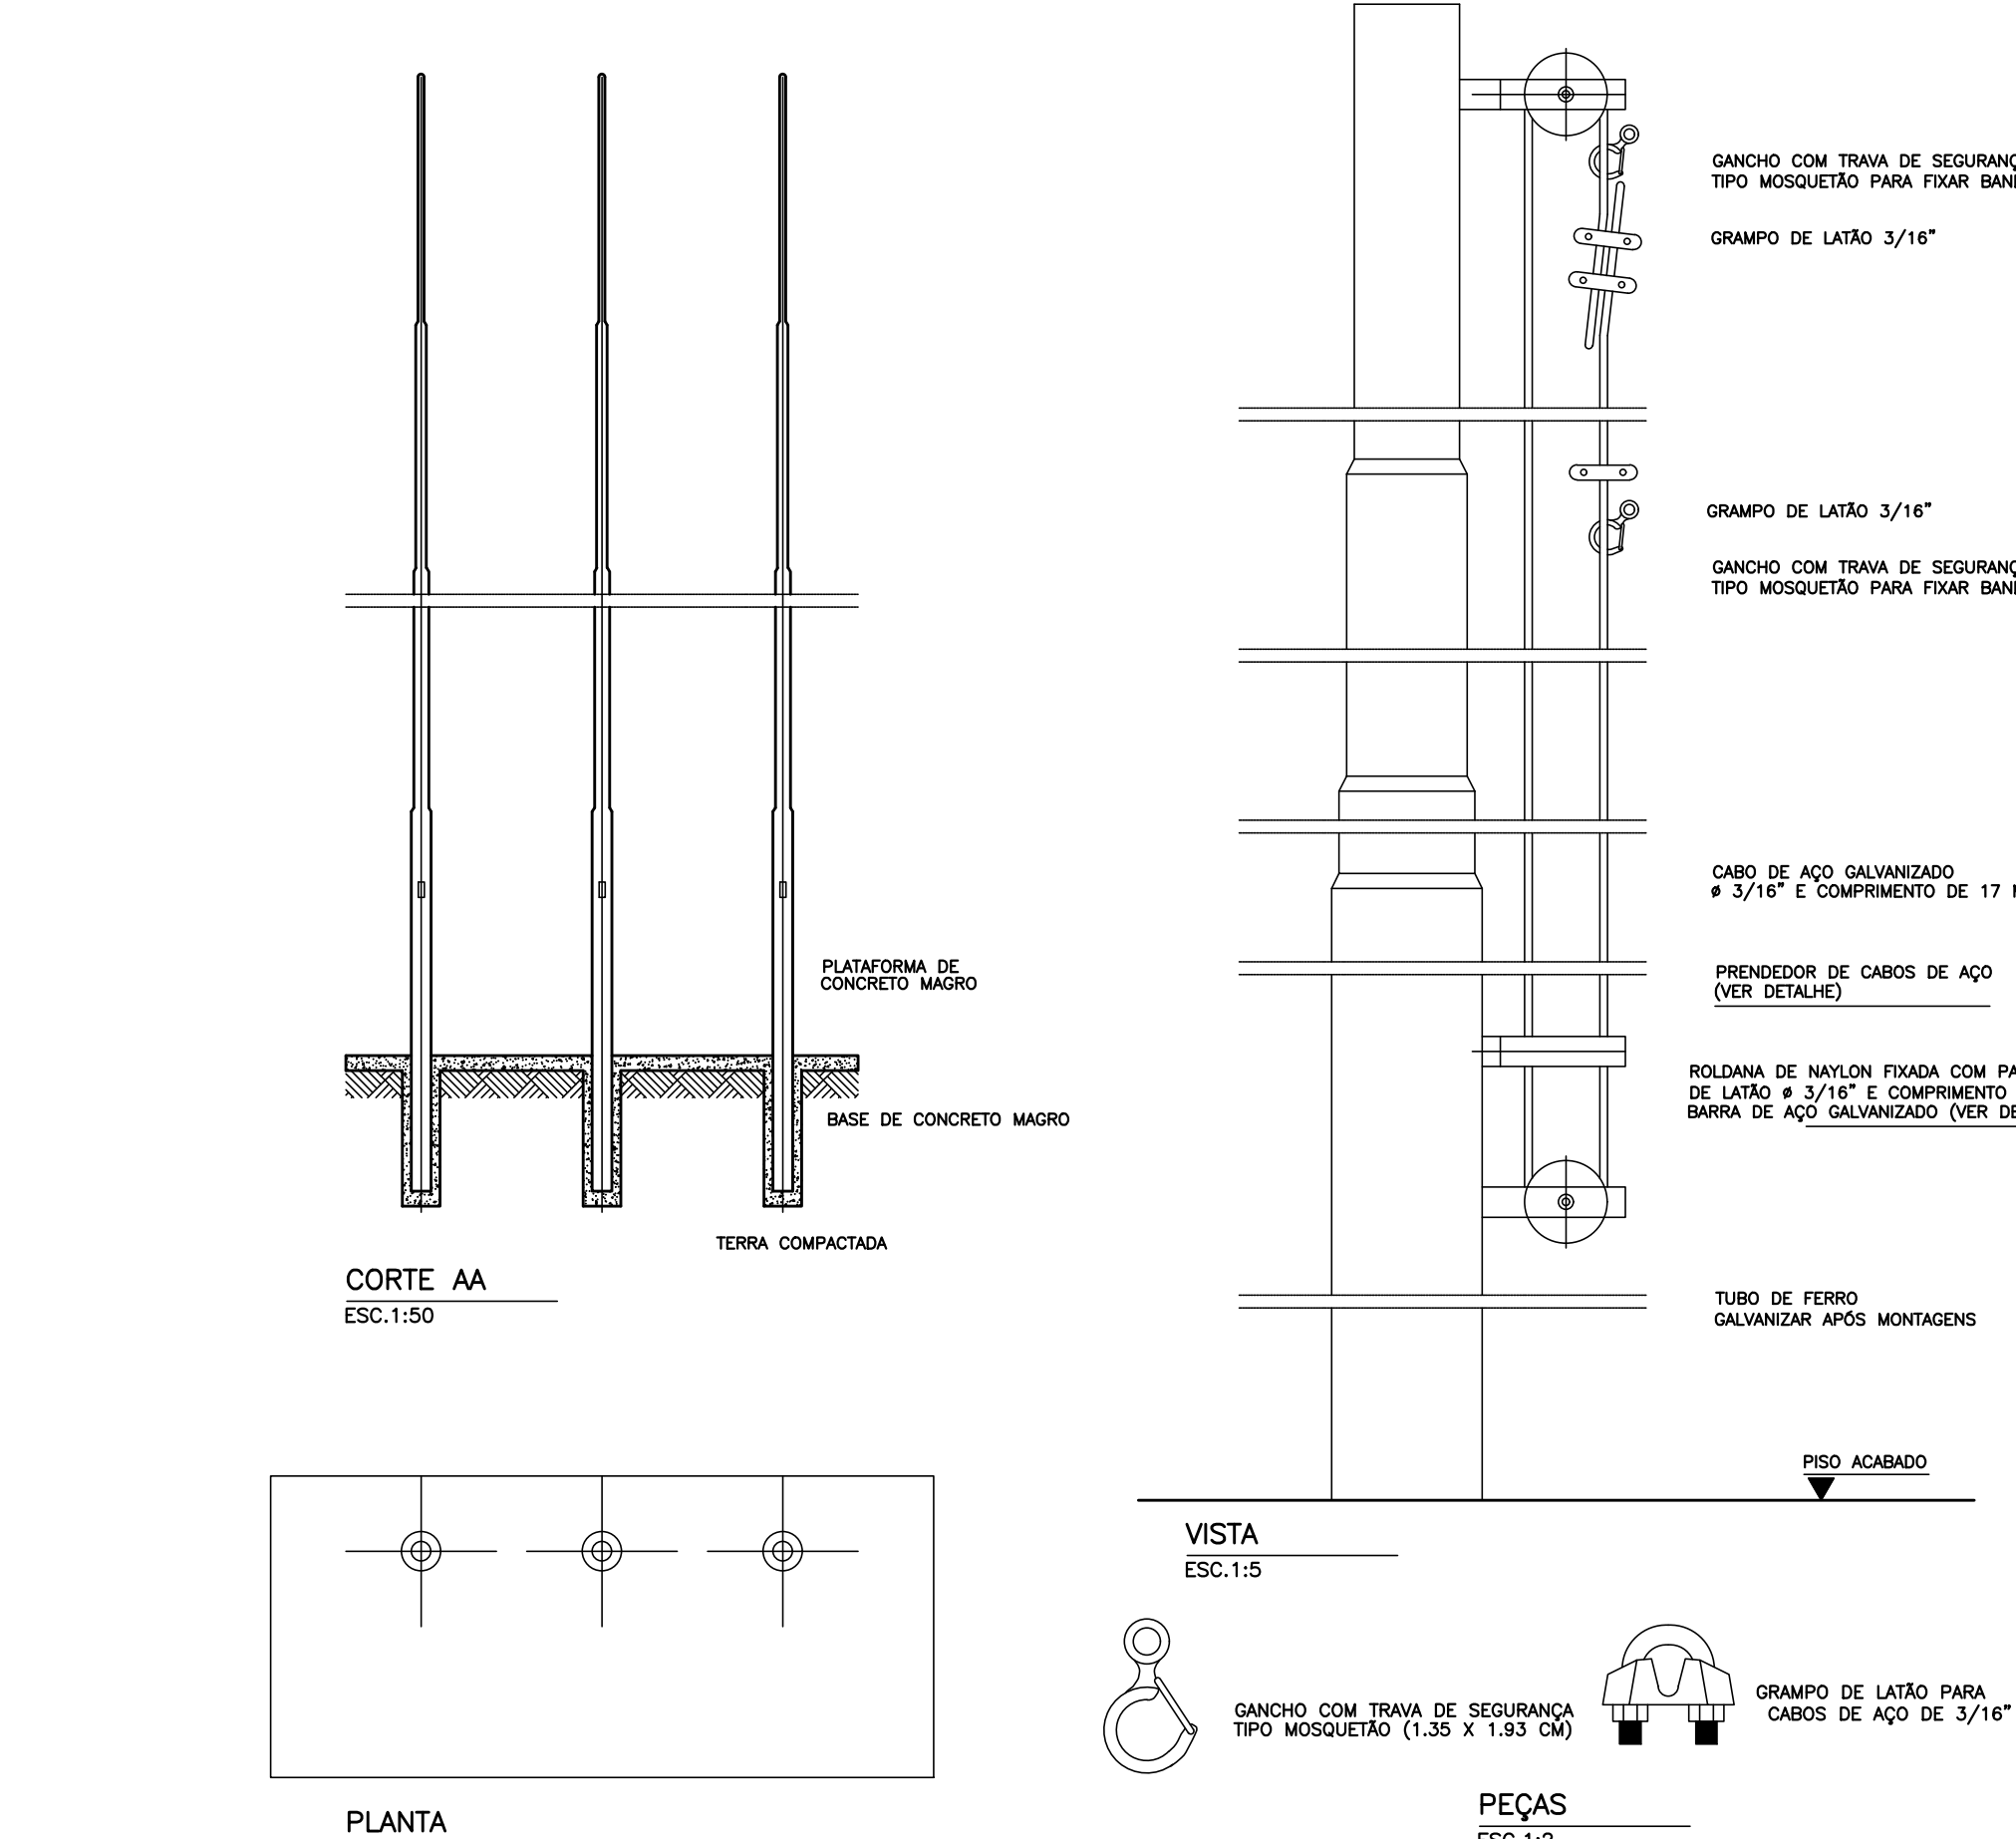

DETALHES DO ALÇAPÃO

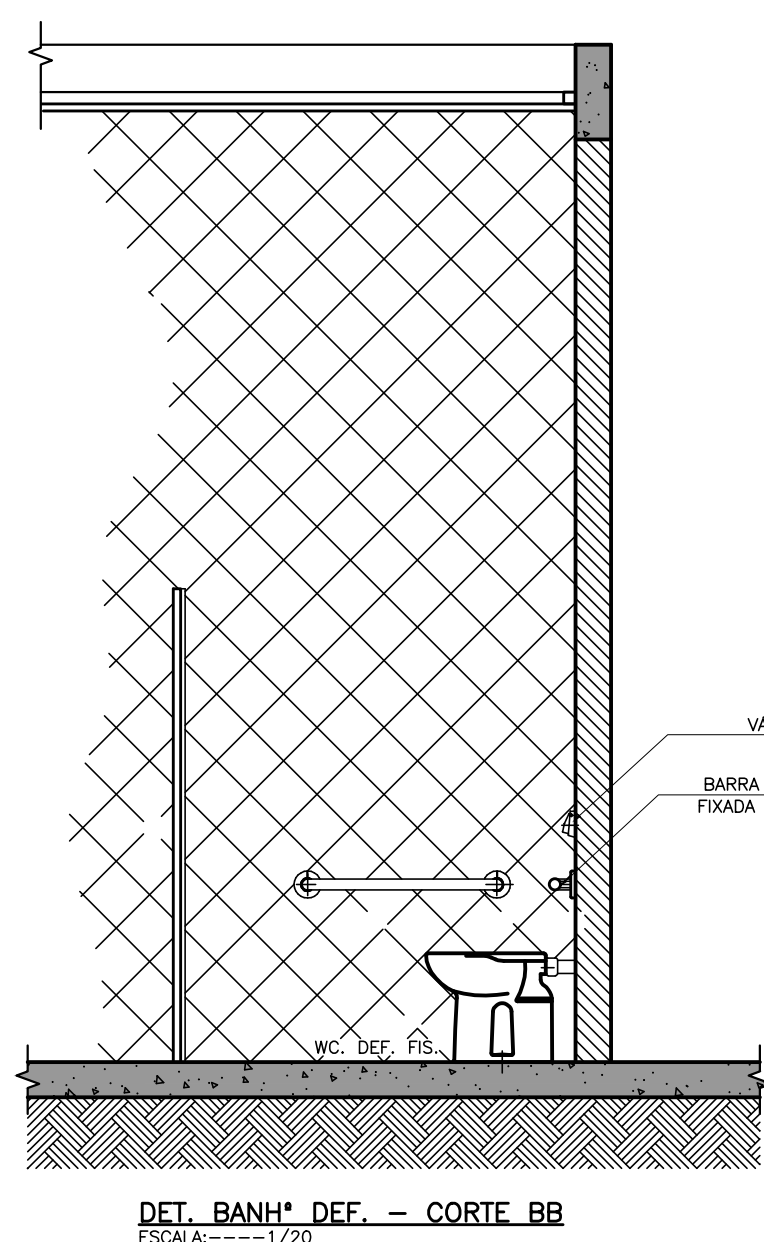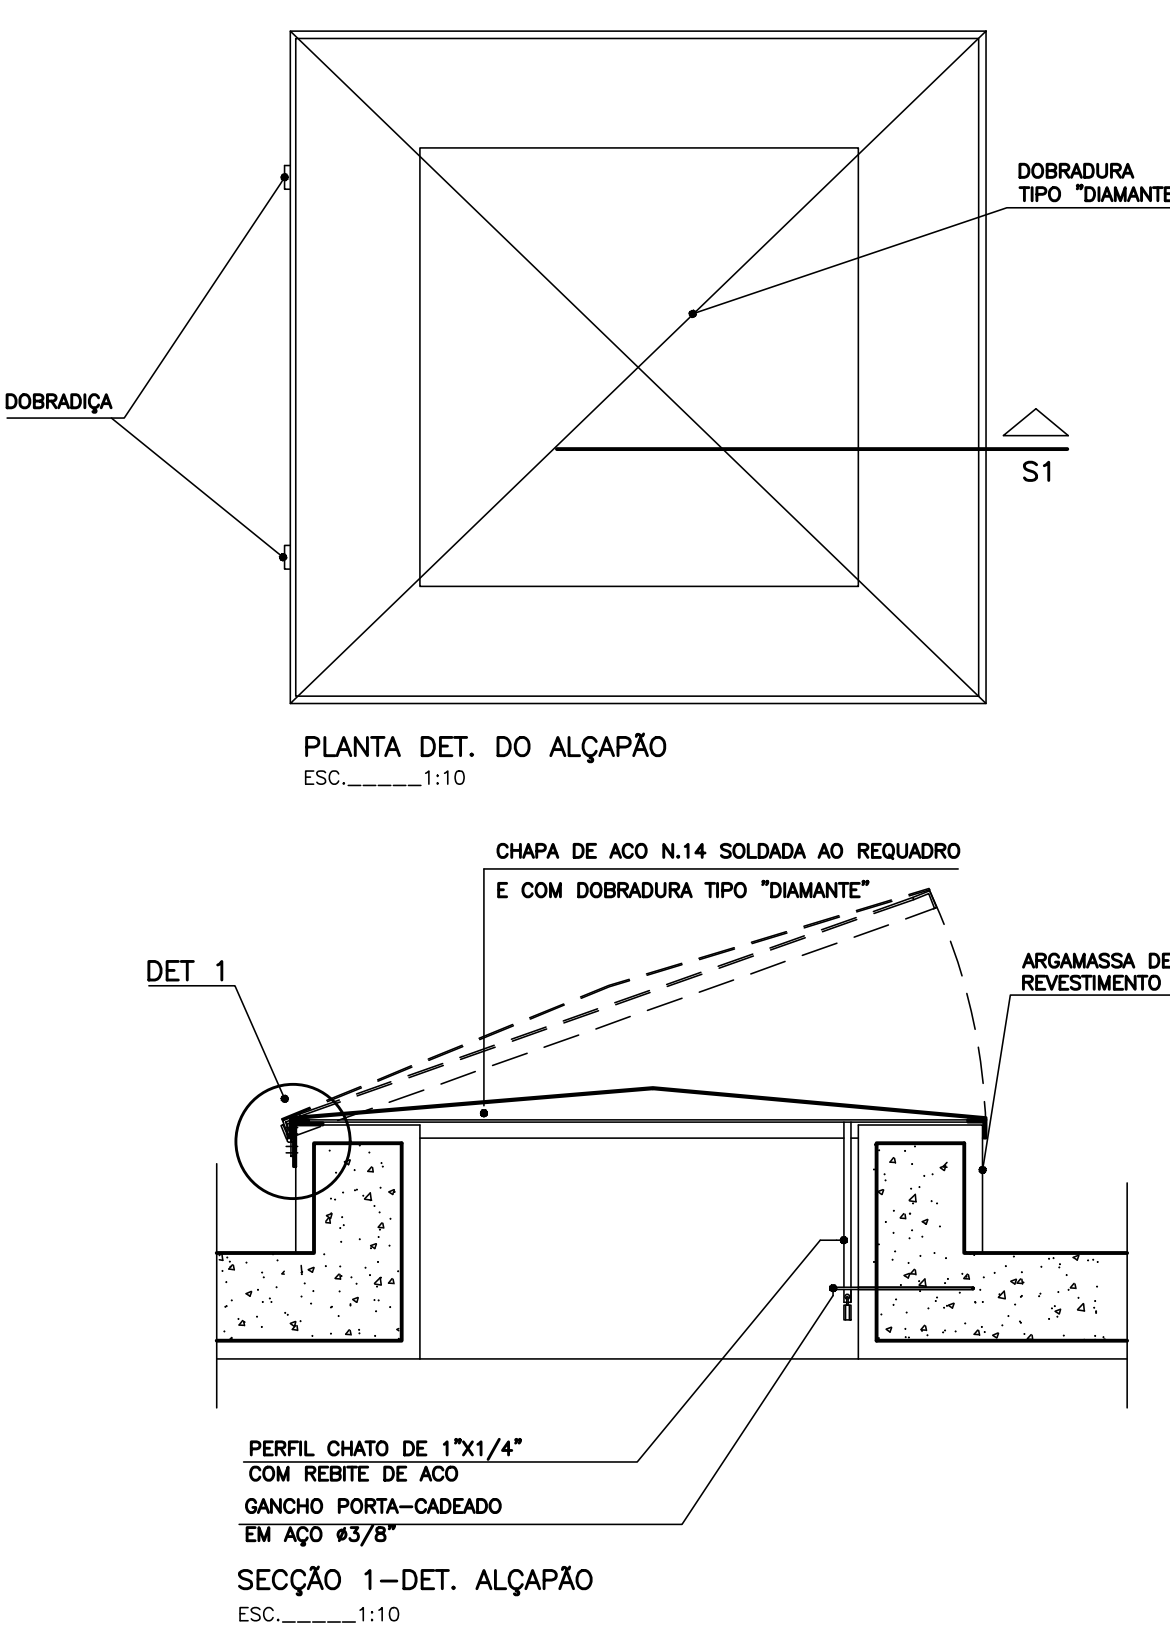

DET. BANH. DEF. - CORTA BB
ESCALA: -----1/20

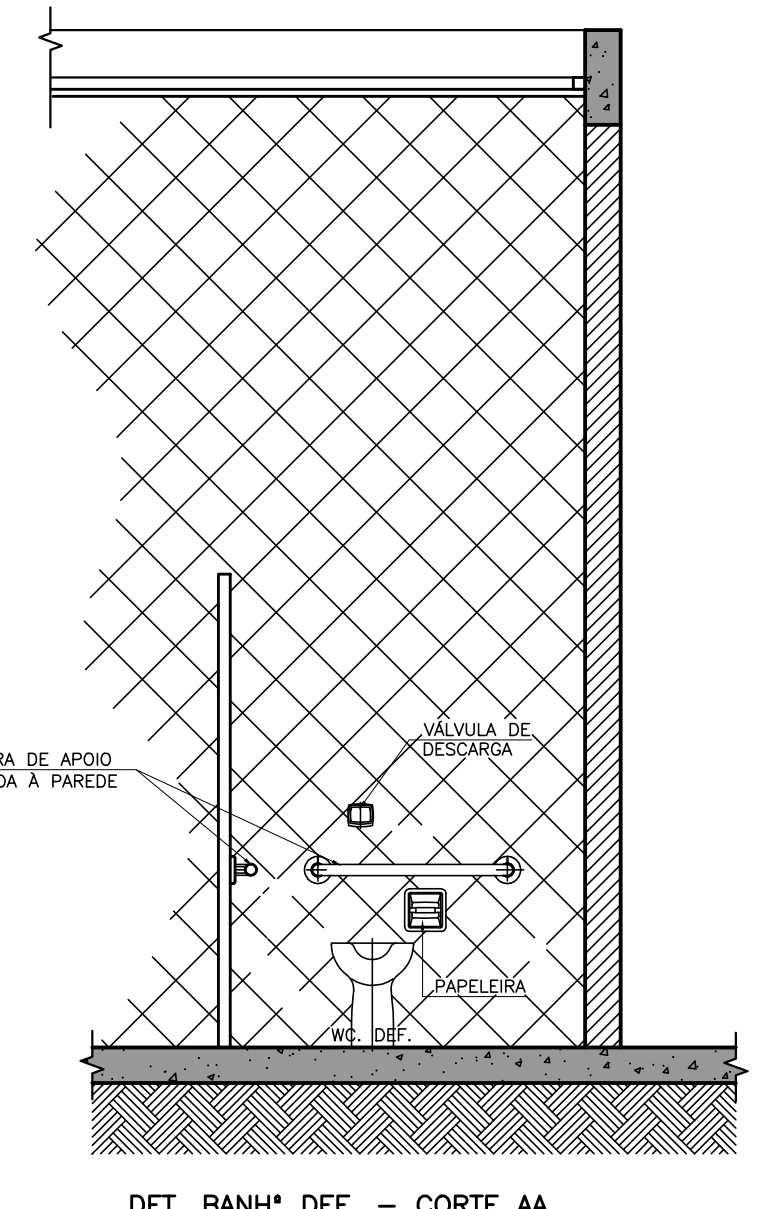

DET. BANH. DEF. - CORTA AA
ESCALA: -----1/20

01	02	
GOVERNO DO ESTADO DO ACRE SECRETARIA DE ESTADO DE OBRAS PÚBLICAS - SEOP ARQUITETURA REFORMA DO FÓRUM DA COMARCA DE ASSIS BRASIL RUA FRANCISCO DAS CHAGAS, Nº 972, CASCATA - ASSIS BRASIL/AC DETALHAMENTO AUTOR DO PROJETO: [Assinatura] VETOR JULHO/2023 INDICADA	