Assinado eletronicamente por **NATACHA SALOMÃO CHAGAS ALMEIDA**. **Carimbo de Instalação**, em 09/08/2024 10:49:30

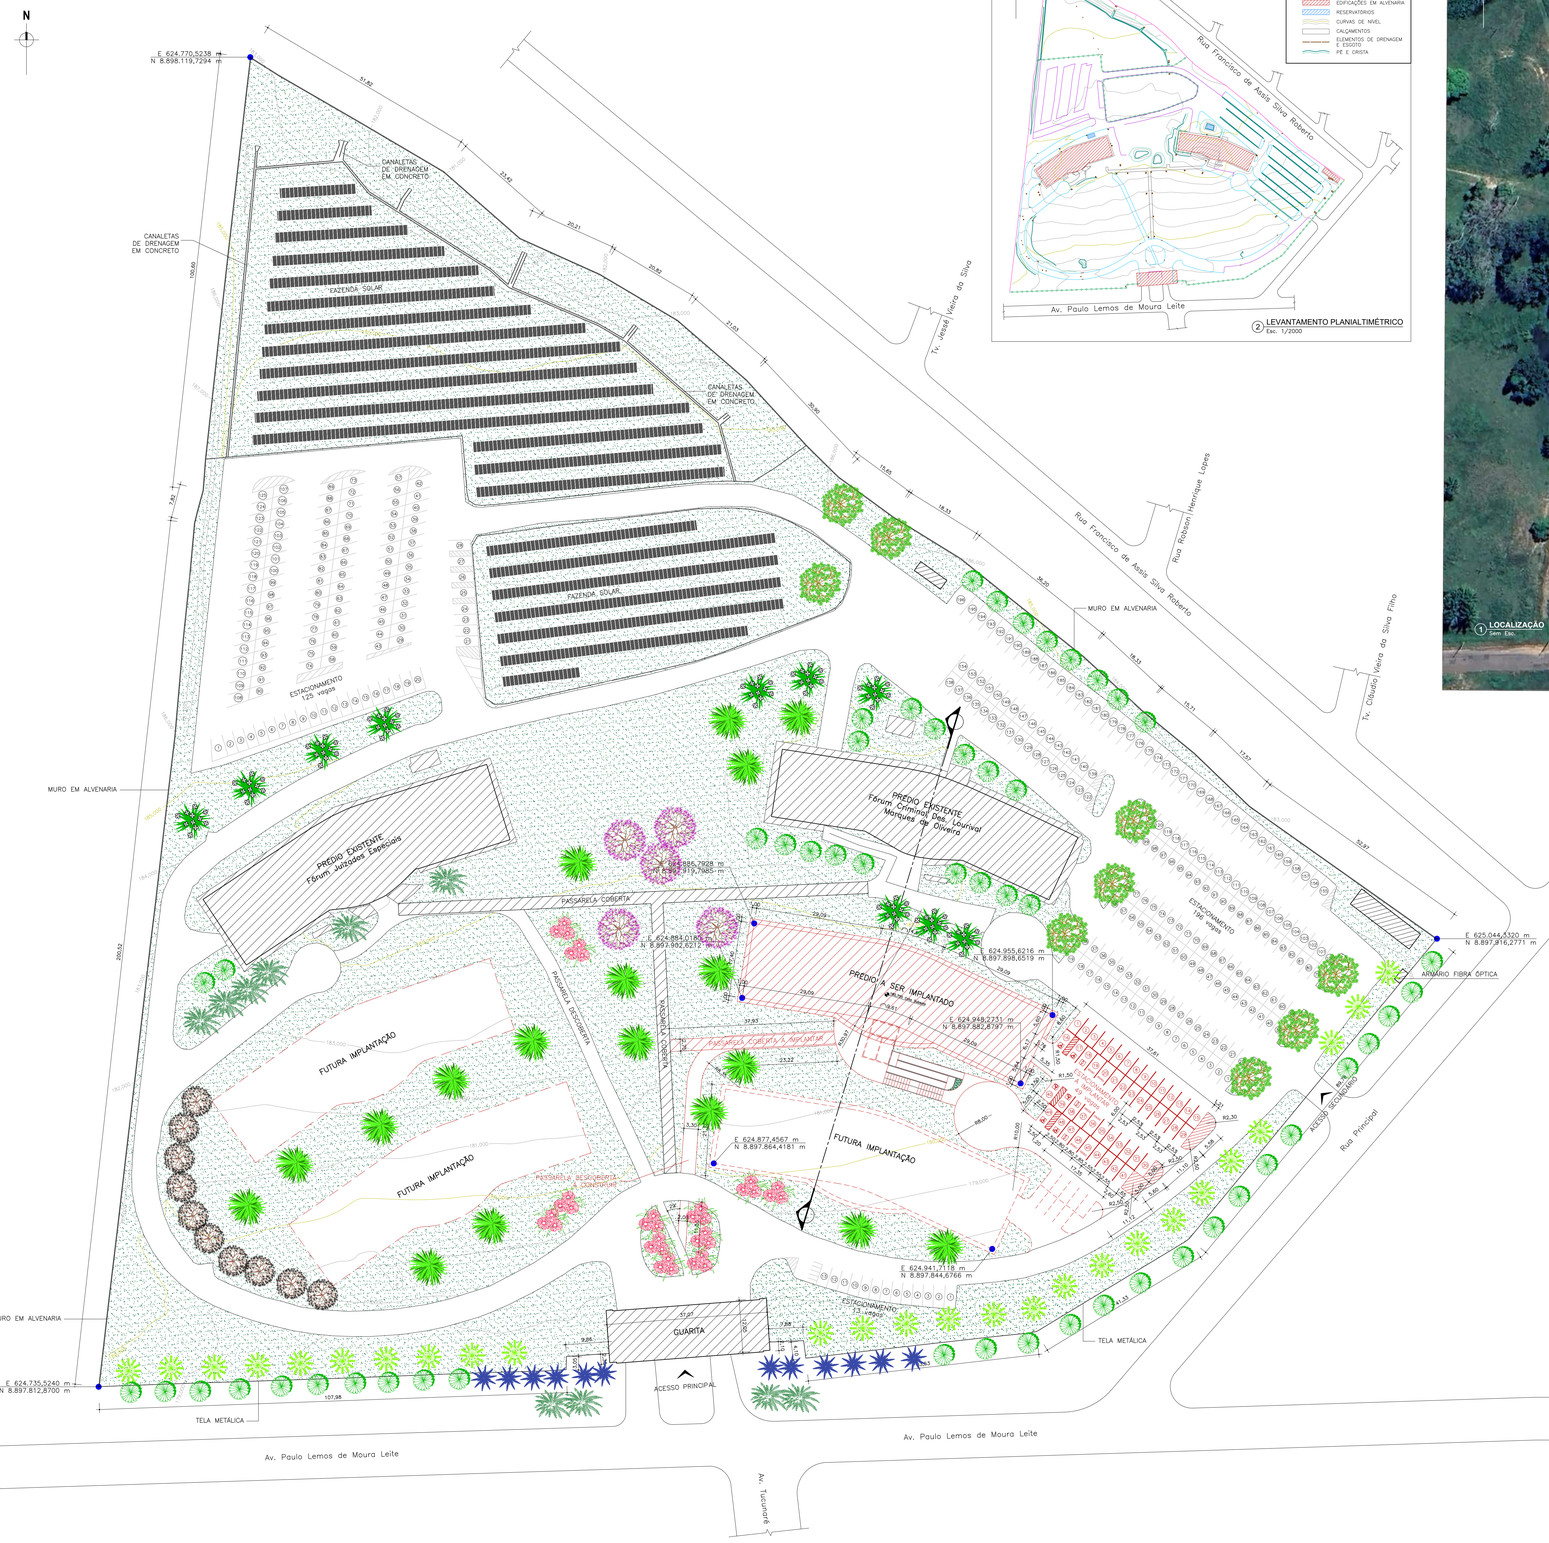

3 IMPLANTAÇÃO
Esc. 1/500

2 LEVANTAMENTO PLANIALTIMÉTRICO
Esc. 1/2000

1 LOCALIZAÇÃO
Sem Esc.

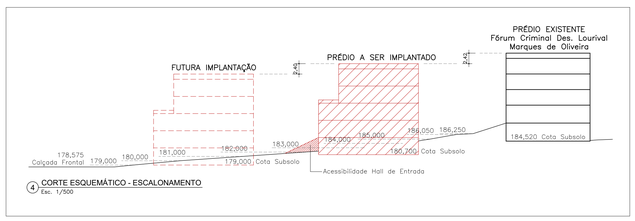

4 CORTE ESQUEMÁTICO - ESCALONAMENTO
Esc. 1/500

REVISÕES:

Nº	Data	Descrição:	Autor:

TRIBUNAL DE JUSTIÇA DO ESTADO DO ACRE

Nome: Vetor Engenharia e Construções LTDA
End.: Rua Vênus, 102 - Morada do sol - Rio Branco-Ac
Tel.: (68) 3223-3100
Resp. Técnico (os):
Sidhan Camargo Nunes
Arq° e Urbanista - CAU Nº A237581-7

ASSUNTO: **PROJETO DE ARQUITETURA** — FASE DO PROJETO: **EXECUTIVO**

OBRA: PROJETO PARA IMPLANTAÇÃO DO 3º PREDIO DA CIDADE DA JUSTIÇA

END: Av. Paulo Lemos de Moura Leite
Pedro Roseno, Rio Branco - AC

DADOS DA FONTE:

ÁREAS:		Taxas (%)	
Subsolo:	1.317,20 m²	TO:	-
Térreo:	1.579,00 m²	TP:	-
1º Pavimento:	1.300,95 m²	CA:	-
2º e 3º Pav.:	1.245,25 m²		
TOTAL:	6.693,65 m²		

CONTEÚDO: **LOCALIZAÇÃO, LEVANTAMENTO TOPOGRÁFICO, IMPLANTAÇÃO E CORTE ESQUEMÁTICO - ESCALONAMENTO**

ESCALA: INDICADA — DATA: ABR/2023

NÚMERO DA PRANCHA: ARQ 01/06

REVISÃO: REV 00

Endereço Arquivo:

Formato A0 (841x1189mm)