Assinado digitalmente por **NATACHA SALOMÃO CHAGAS ALMEIDA. Gerente de Instalações**, em 08/08/2024 11:53:24

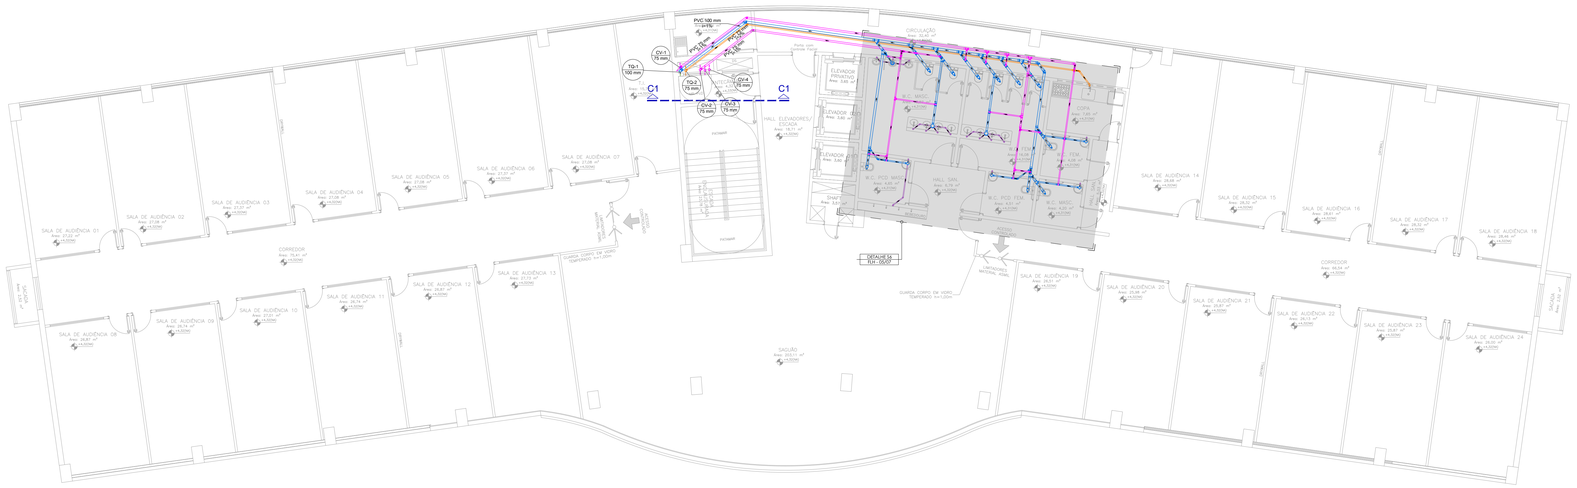

PLANTA BAIXA 1º PAV.

Esc. 1/100

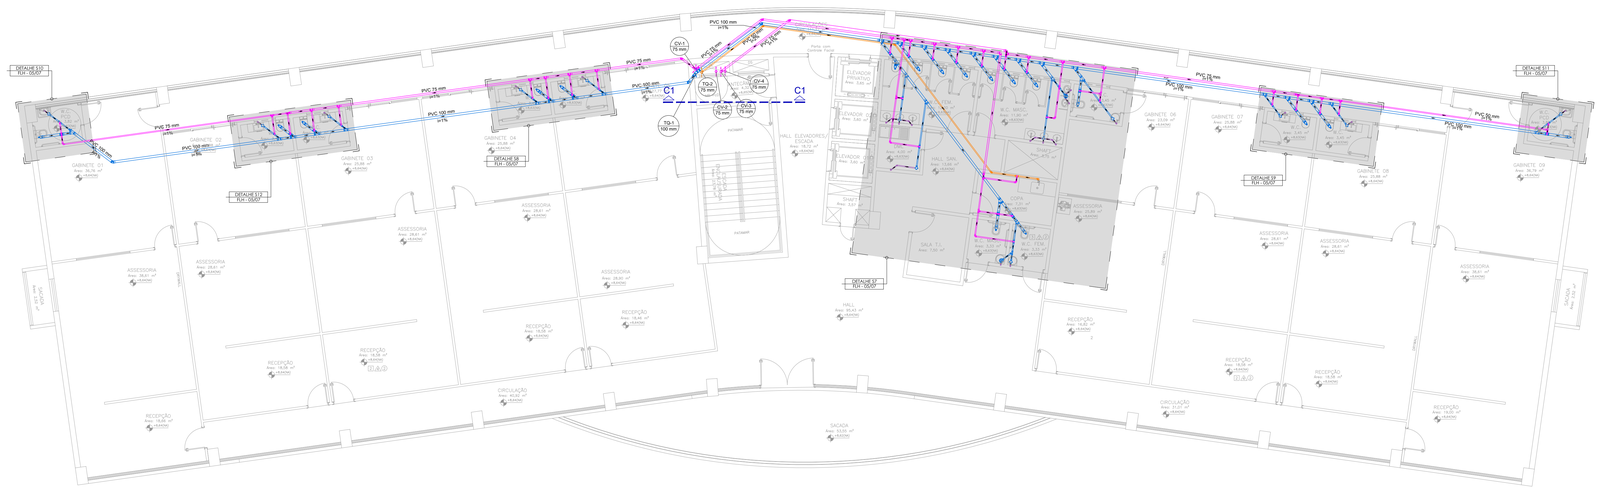

PLANTA BAIXA 2º PAV. (TIPO)

Esc. 1/100

Lista de materiais 1º Pavimento	
Esgoto (Prumada)	
PVC Esgoto	
Anel de borracha	
100mm - 4"	3 pç
50mm - 2"	1 pç
75mm - 3"	1 pç
Luva simples	
100 mm	1 pç
Tubo rígido c/ ponta lisa	
100 mm - 4"	3.96 m
75 mm - 3"	4.02 m
Tê sanitário	
100 mm - 100 mm	1 pç
75 mm - 50 mm	1 pç
Esgoto (Ramal Sub-Ramal)	
PVC Acessórios	
Caixa sifonada	
100x130x50	4 pç
150x150x50	2 pç
150x185x75	1 pç
Sifão de copo p/ pia e lavatório	
1" - 1 1/2"	13 pç
1" - 2"	1 pç
Sifão flexível p/ Mictório	
1 1/4" - 2"	3 pç
Válvula p/ lavatório e tanque	
1"	13 pç
Válvula p/ pia	
1"	1 pç
PVC Esgoto	
Anel de borracha	
100mm - 4"	43 pç
50mm - 2"	33 pç
75mm - 3"	3 pç
Bucha de redução longa	
50 mm - 40 mm	3 pç
Curva 90 curta	
40 mm	16 pç
Joelho 45	
100 mm	3 pç
40 mm	7 pç
50 mm	4 pç
Joelho 90	
40 mm	3 pç
50 mm	2 pç
Joelho 90 c/ visita	
100 mm - 50 mm	10 pç
Joelho 90 c/anel p/ esgoto secundário	
40 mm - 1 1/2"	13 pç
Junção simples	
100 mm - 50 mm	4 pç
100 mm - 75 mm	2 pç
100 mm- 100 mm	10 pç
Luva simples	
100 mm	26 pç
50 mm	10 pç
75 mm	2 pç
Plug	
100 mm	10 pç
Redução excêntrica	
100 mm - 50 mm	1 pç
Tubo rígido c/ ponta lisa	
100 mm - 4"	33.46 m
40 mm	19.1 m
50 mm - 2"	27.58 m
75 mm - 3"	5.27 m
Vedação p/ saída de vaso sanitário	
100 mm	10 pç
Ventilação (Prumada)	
PVC Esgoto	
Anel de borracha	
75mm - 3"	9 pç
Luva simples	
75 mm	9 pç
Tubo rígido c/ ponta lisa	
75 mm - 3"	16.01 m
Tê sanitário	
75 mm - 75 mm	2 pç
Ventilação (Ramal Sub-Ramal)	
PVC Esgoto	
Anel de borracha	
100mm - 4"	9 pç
50mm - 2"	63 pç
75mm - 3"	18 pç
Joelho 45	
75 mm	2 pç
Joelho 90	
50 mm	14 pç
75 mm	1 pç
Luva simples	
50 mm	5 pç
75 mm	10 pç
Redução excêntrica	
75 mm - 50 mm	4 pç
Tubo rígido c/ ponta lisa	
50 mm - 2"	20.74 m
75 mm - 3"	31.46 m
Tê sanitário	
100 mm - 50 mm	9 pç
50 mm - 50 mm	14 pç
75 mm - 50 mm	7 pç
75 mm - 75 mm	2 pç

Lista de materiais 2º Pavimento	
Esgoto (Prumada)	
PVC Esgoto	
Anel de borracha	
100mm - 4"	6 pç
50mm - 2"	1 pç
75mm - 3"	1 pç
Joelho 45	
100 mm	2 pç
Junção dupla	
100 mm	1 pç
Luva simples	
100 mm	1 pç
Tubo rígido c/ ponta lisa	
100 mm - 4"	3.52 m
75 mm - 3"	3.53 m
Tê sanitário	
75 mm - 50 mm	1 pç
Esgoto (Ramal Sub-Ramal)	
PVC Acessórios	
Caixa sifonada	
100x130x50	13 pç
150x150x50	2 pç
Sifão de copo p/ pia e lavatório	
1" - 1 1/2"	18 pç
1" - 2"	1 pç
Sifão flexível p/ Mictório	
1 1/4" - 2"	2 pç
Válvula p/ lavatório e tanque	
1"	18 pç
Válvula p/ pia	
1"	1 pç
PVC Esgoto	
Anel de borracha	
100mm - 4"	88 pç
50mm - 2"	79 pç
Bucha de redução longa	
50 mm - 40 mm	2 pç
Curva 90 curta	
40 mm	20 pç
Joelho 45	
100 mm	3 pç
40 mm	7 pç
50 mm	3 pç
Joelho 90	
40 mm	2 pç
50 mm	10 pç
Joelho 90 c/ visita	
100 mm - 50 mm	18 pç
Joelho 90 c/anel p/ esgoto secundário	
40 mm - 1 1/2"	18 pç
Junção simples	
100 mm - 50 mm	11 pç
100 mm- 100 mm	19 pç
50 mm - 50 mm	1 pç
Luva simples	
100 mm	52 pç
50 mm	19 pç
Plug	
100 mm	18 pç
Redução excêntrica	
100 mm - 50 mm	3 pç
Tubo rígido c/ ponta lisa	
100 mm - 4"	90.56 m
40 mm	18.84 m
50 mm - 2"	38.94 m
Tê sanitário	
100 mm - 50 mm	4 pç
50 mm - 50 mm	4 pç
Vedação p/ saída de vaso sanitário	
100 mm	18 pç
Ventilação (Prumada)	
PVC Esgoto	
Anel de borracha	
75mm - 3"	12 pç
Joelho 45	
75 mm	2 pç
Junção dupla	
75 mm	1 pç
Luva simples	
75 mm	5 pç
Tubo rígido c/ ponta lisa	
75 mm - 3"	14.27 m
Tê sanitário	
75 mm - 75 mm	1 pç
Ventilação (Ramal Sub-Ramal)	
PVC Esgoto	
Anel de borracha	
100mm - 4"	14 pç
50mm - 2"	112 pç
75mm - 3"	37 pç
Joelho 45	
75 mm	3 pç
Joelho 90	
50 mm	27 pç
75 mm	2 pç
Luva simples	
50 mm	15 pç
75 mm	24 pç
Redução excêntrica	
75 mm - 50 mm	4 pç
Tubo rígido c/ ponta lisa	
50 mm - 2"	54.78 m
75 mm - 3"	64.68 m
Tê sanitário	
100 mm - 50 mm	14 pç
50 mm - 50 mm	24 pç
75 mm - 50 mm	16 pç
75 mm - 75 mm	1 pç

LEGENDANOMECLATURA:

- TUBULAÇÃO PRIMÁRIA PVC ESGOTO
- TUBULAÇÃO SECUNDÁRIA PVC ESGOTO
- TUBULAÇÃO DE VENTILAÇÃO PVC ESGOTO
- TUBULAÇÃO DE GORDURA PVC ESGOTO
- TUBULAÇÃO DE ESGOTO PVC VINILFORT
- CX 60x60 — Caixas inspeção de Esgoto 60x60 em alvenaria de tijolo maciço, de 60x60cm
- CX 80x80 — Caixas inspeção de Esgoto 80x80 em alvenaria de tijolo maciço, de 80x80cm
- Caixas de gordura
- Caixa sifonada com tampa cega
- Caixa sifonada
- Curva PVC esgoto 90 curta - desce
- E Cap PVC
- Joelho PVC esgoto 45
- Joelho PVC esgoto 90
- Junção simples PVC esgoto - coluna
- Junção simples PVC esgoto
- Junção simples PVC esgoto
- Junção simples PVC esgoto com redução
- Junção simples PVC esgoto - coluna de ventilação
- Ramais de ventilação em Cruz
- Ramais de ventilação
- Redução excêntrica PVC - superior
- Te PVC sanitário

REVISÕES:

Nº:	Data:	Descrição:	Autor:

PODER JUDICIÁRIO DO ESTADO DO ACRE

TRIBUNAL DE JUSTIÇA DO ESTADO DO ACRE

VETOR ENGENHARIA

Nome: Vetor Engenharia e Construções LTDA
End.: Rua Vênus, 102 - Morada do sol - Rio Branco-Ac
Tel.: (68) 3223-3300

Resp. Técnico (ea):

Ricardo Curado
Eng° Civil - CREA Nº 500393579/D-SP

ASSUNTO: **PROJETO DE INSTALAÇÕES SANITÁRIAS**

FASE DO PROJETO: **EXECUTIVO**

OBRA: PROJETO PARA IMPLANTAÇÃO DO 3º PRÉDIO DA CIDADE DA JUSTIÇA

END: Av. Paulo Lemos de Moura Leite Pedro Roseno, Rio Branco - AC

NÚMERO DA PRANCHA: SAN 02/07

DADOS DA FONTE:

AREAS:		Taxas (%)	
Subsolo:	1.317,20 m²	TO:	-
Térreo:	1.579,00 m²	TP:	-
1º Pavimento:	1.300,95 m²	CA:	-
2º e 3º Pav.:	1.248,25 m²		
TOTAL:	6.693,65 m²		

CONTEÚDO: PLANTAS BAIXAS 1º E 2º PAV.

ESCALA: ÍNDICADA | DATA: ABR/2024 | REVISÃO: REV 00

Endereço Arquivo:

Formato A0 (841x1189mm)

Assinado digitalmente por **NATACHA SALOMAO CHAGAS ALMEIDA. Gerente de Instalações.** em 09/08/2024 11:53:24

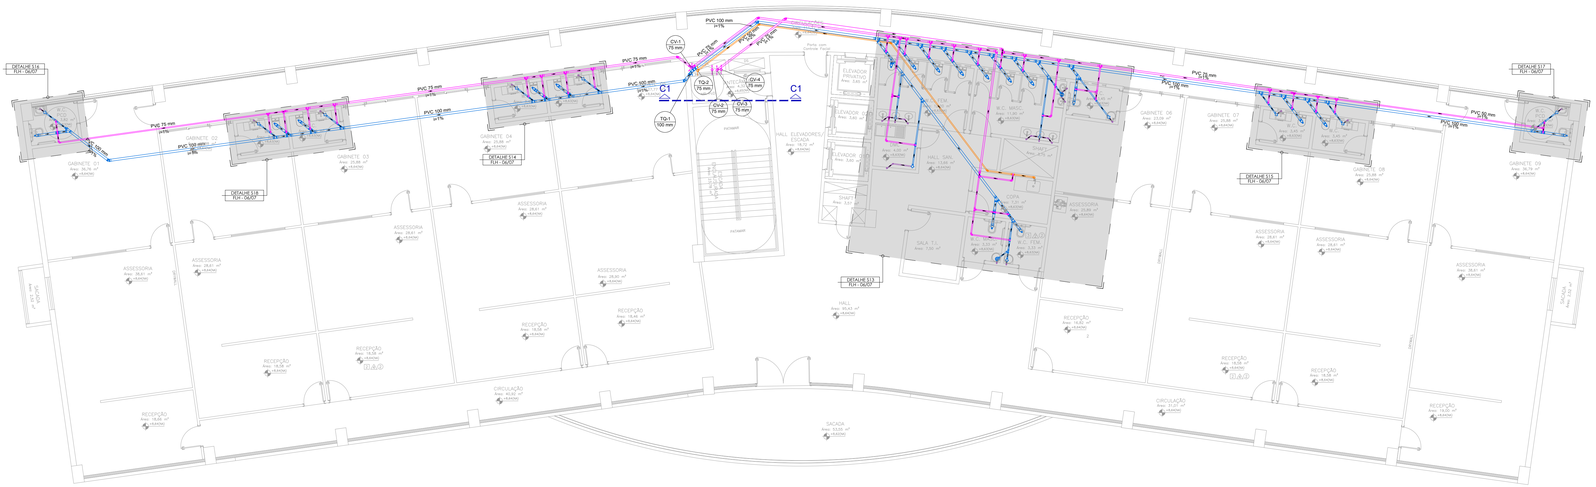

PLANTA BAIXA 3º PAV. (TIPO)

Esc. 1/100

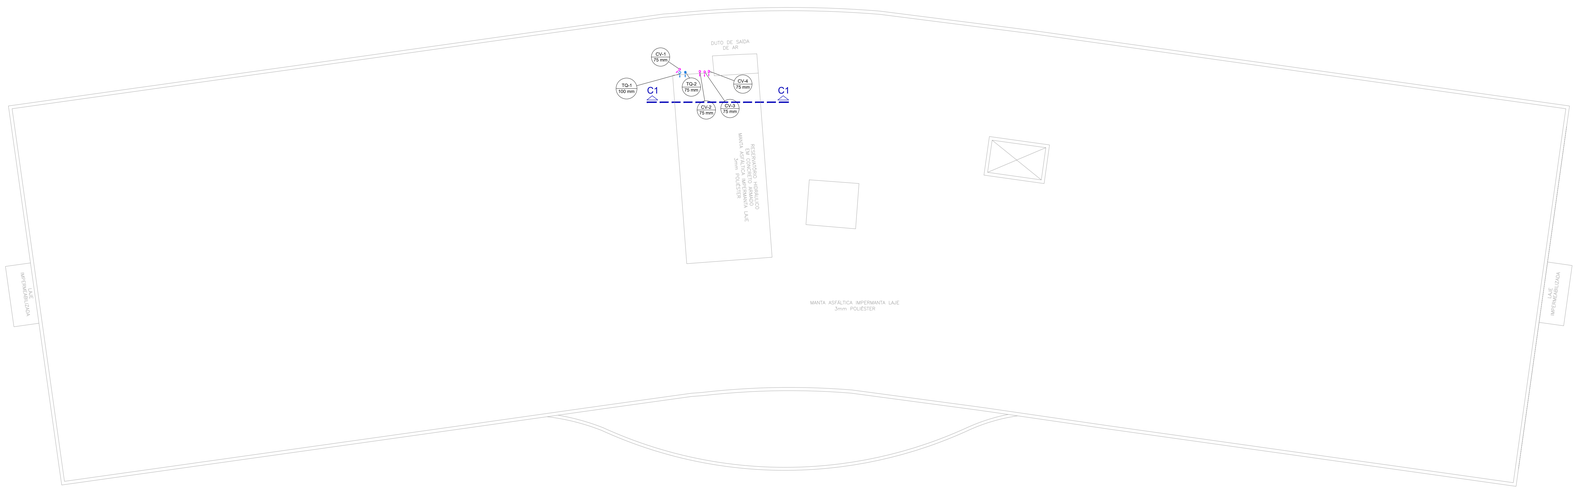

PLANTA DE COBERTURA

Esc. 1/100

Lista de materiais 3º Pavimento		
Esgoto (Prumada)		
	PVC Esgoto	
	Anel de borracha	
	100mm - 4"	6 pç
	50mm - 2"	1 pç
	75mm - 3"	1 pç
	Joelho 45	
	100 mm	2 pç
	Junção dupla	
	100 mm	1 pç
	Luva simples	
	100 mm	1 pç
	Tubo rígido c/ ponta lisa	
	100 mm - 4"	3.5 m
	75 mm - 3"	3.53 m
	Tê sanitário	
	75 mm - 50 mm	1 pç
Esgoto (Ramal Sub-Ramal)		
	PVC Acessórios	
	Caixa sifonada	
	100x150x50	13 pç
	150x150x50	2 pç
	Sifão de copo p/ pia e lavatório	
	1" - 1 1/2"	18 pç
	1" - 2"	1 pç
	Sifão flexível p/ Mictório	
	1 1/4"- 2"	2 pç
	Válvula p/ lavatório e tanque	
	1"	18 pç
	Válvula p/ pia	
	1"	1 pç
	PVC Esgoto	
	Anel de borracha	
	100mm - 4"	88 pç
	50mm - 2"	79 pç
	Bucha de redução longa	
	50 mm - 40 mm	2 pç
	Curva 90 curta	
	40 mm	20 pç
	Joelho 45	
	100 mm	3 pç
	40 mm	7 pç
	50 mm	3 pç
	Joelho 90	
	40 mm	2 pç
	50 mm	10 pç
	Joelho 90 s/ visita	
	100 mm - 50 mm	18 pç
	Joelho 90 c/anel p/ esgoto secundário	
	40 mm - 1 1/2"	18 pç
	Junção simples	
	100 mm - 50 mm	11 pç
	100 mm- 100 mm	19 pç
	50 mm - 50 mm	1 pç
	Luva simples	
	100 mm	52 pç
	50 mm	19 pç
	Plug	
	100 mm	18 pç
	Redução excêntrica	
	100 mm - 50 mm	3 pç
	Tubo rígido c/ ponta lisa	
	100 mm - 4"	90.56 m
	40 mm	18.54 m
	50 mm - 2"	38.94 m
	Tê sanitário	
	100 mm - 50 mm	4 pç
	50 mm - 50 mm	4 pç
	Vedação p/ saída de vaso sanitário	
	100 mm	18 pç
Ventilação (Prumada)		
	PVC Esgoto	
	Anel de borracha	
	75mm - 3"	12 pç
	Joelho 45	
	75 mm	2 pç
	Junção dupla	
	75 mm	1 pç
	Luva simples	
	75 mm	5 pç
	Tubo rígido c/ ponta lisa	
	75 mm - 3"	14.24 m
	Tê sanitário	
	75 mm - 75 mm	1 pç
Ventilação (Ramal Sub-Ramal)		
	PVC Esgoto	
	Anel de borracha	
	100mm - 4"	14 pç
	50mm - 2"	112 pç
	75mm - 3"	37 pç
	Joelho 45	
	75 mm	3 pç
	Joelho 90	
	50 mm	27 pç
	75 mm	2 pç
	Luva simples	
	50 mm	15 pç
	75 mm	24 pç
	Redução excêntrica	
	75 mm - 50 mm	4 pç
	Tubo rígido c/ ponta lisa	
	50 mm - 2"	54.76 m
	75 mm - 3"	64.68 m
	Tê sanitário	
	100 mm - 50 mm	14 pç
	50 mm - 50 mm	24 pç
	75 mm - 50 mm	16 pç
	75 mm - 75 mm	1 pç

Lista de materiais Cobertura		
Esgoto (Prumada)		
	PVC Esgoto	
	Anel de borracha	
	100mm - 4"	1 pç
	Luva simples	
	100 mm	1 pç
	Plug	
	75 mm	1 pç
	Terminal de ventilação	
	100 mm	1 pç
	Tubo rígido c/ ponta lisa	
	100 mm - 4"	3.58 m
	75 mm - 3"	3.62 m
Ventilação (Prumada)		
	PVC Esgoto	
	Anel de borracha	
	75mm - 3"	3 pç
	Luva simples	
	75 mm	3 pç
	Terminal de ventilação	
	75 mm	4 pç
	Tubo rígido c/ ponta lisa	
	75 mm - 3"	14.42 m

LEGENDA/NOMECLATURA:

- TUBULAÇÃO PRIMÁRIA PVC ESGOTO
- TUBULAÇÃO SECUNDÁRIA PVC ESGOTO
- TUBULAÇÃO DE VENTILAÇÃO PVC ESGOTO
- TUBULAÇÃO DE GORDURA PVC ESGOTO
- TUBULAÇÃO DE ESGOTO PVC VINILFORT
- CX 60 x 60 — Caixas inspeção de Esgoto 60x60 em alvenaria de tijolo maciço, de 60x60cm
- CX 80 x 80 — Caixas inspeção de Esgoto 60x60 em alvenaria de tijolo maciço, de 60x80cm
- Caixas de gordura
- Caixa sifonada com tampa cega
- Caixa sifonada
- Curva PVC esgoto 90 curta - desce
- E — Cap PVC
- Joelho PVC esgoto 45
- Joelho PVC esgoto 90
- Junção simples PVC esgoto - coluna
- Junção simples PVC esgoto
- Junção simples PVC esgoto
- Junção simples PVC esgoto com redução
- Junção simples PVC esgoto - coluna de ventilação
- Ramais de ventilação em Cruz
- Ramais de ventilação
- Redução excêntrica PVC - superior
- Te PVC sanitário

REVISÕES:

Nº	Data	Descrição:	Autor:

TRIBUNAL DE JUSTIÇA DO ESTADO DO ACRE

Nome: Vetor Engenharia e Construções LTDA
End.: Rua Vênus, 102 - Morada do sol - Rio Branco-Ac
Tel.: (68) 3223-3300
Resp. Técnico (ea):
Ricardo Curado
Eng° Civil - CREA Nº 506590375ZD-SP

ASSUNTO: **P R O J E T O D E I N S T A L A Ç Õ E S S A N I T Á R I A S**

FASE DO PROJETO: **EXECUTIVO**

OBRA: PROJETO PARA IMPLANTAÇÃO DO 3º PRÉDIO DA CIDADE DA JUSTIÇA

END: Av. Paulo Lemos de Moura Leite Pedro Roseno, Rio Branco - AC

NÚMERO DA PRANCHA: SAN 03/07

DADOS DA FONTE:

AREAS:		Taxas (%)	
Subsolo:	1.317,20 m²	TO:	-
Térreo:	1.579,00 m²	TP:	-
1º Pavimento:	1.300,95 m²	CA:	-
2º e 3º Pav.:	1.248,25 m²		
TOTAL:	6.693,65 m²		

CONTEÚDO: PLANTA BAIXA 3º PAV. E PLANTA DE COBERTURA

ESCALA: INDICADA | DATA: ABR/2024 | REVISÃO: REV 00

Endereço Arquivo:

Formato A0 (841x1189mm)

Arquivado eletronicamente por **NATACHA SALOMÃO CHAGAS ALMEIDA**, Gerente de Instalações, em 09/08/2024 11:53:24

Legenda de peças Detalhe S1		
E1	PVC Esgoto	
	Joelho 45	
	40 mm	1ún
E2	PVC Acessórios	
	Sifão de copo p/ pia e lavatório	
	1" - 1 1/2"	1ún
	Válvula p/ lavatório e tanque	
	1"	1ún
E3	PVC Esgoto	
	Curva 90 curta	
	40 mm	1ún
	Joelho 90 curvo/ p/ esgoto secundário	
	40 mm - 1 1/2"	1ún
	Tubo rígido c/ ponta lisa	
	40 mm	0.6m
E4	PVC Acessórios	
	Ralo sifonado alt. reg. saída 40	
	100 mm - 40 mm	1ún
E5	PVC Esgoto	
	Curva 90 curta	
	40 mm	1ún
E6	PVC Acessórios	
	Caixa sifonada	
	150x185x75	1ún
E7	PVC Esgoto	
	Anel de borracha	
	75mm - 2"	1ún
E8	PVC Esgoto	
	Anel de borracha	
	100mm - 4"	1ún
	Joelho 90	
	100 mm	1ún
	Vedação p/ saída de vaso sanitário	
	100 mm	1ún
E9	PVC Esgoto	
	Anel de borracha	
	75mm - 3"	1ún
	Joelho 45	
	75 mm	1ún
E10	PVC Esgoto	
	Anel de borracha	
	75mm - 3"	1ún
	Curva 90 longa	
	75 mm	1ún
E11	PVC Esgoto	
	Anel de borracha	
	100mm - 4"	1ún
	150mm - 6"	1ún
	Curva 90 longa	
	150 mm	1ún
	Redução excêntrica	
	150 mm - 100 mm	1ún
E12	PVC Esgoto	
	Anel de borracha	
	100mm - 4"	2ún
	Junção simples	
	100 mm - 100 mm	1ún
E13	PVC Esgoto	
	Anel de borracha	
	100mm - 4"	1ún
	Joelho 45	
	100 mm	1ún
E14	PVC Esgoto	
	Anel de borracha	
	100mm - 4"	1ún
	50mm - 2"	1ún
	Junção simples	
	100 mm - 50 mm	1ún
E15	PVC Esgoto	
	Anel de borracha	
	100mm - 4"	2ún
	75mm - 3"	1ún
	Junção simples	
	100 mm - 100 mm	1ún
	Redução excêntrica	
	100 mm - 75 mm	1ún
E16	PVC Acessórios	
	Caixa sifonada	
	150x185x75	1ún
E17	PVC Esgoto	
	Anel de borracha	
	75mm - 3"	1ún
E18	PVC Esgoto	
	Anel de borracha	
	50mm - 2"	1ún
	Junção simples	
	100 mm - 50 mm	1ún
E19	PVC Esgoto	
	Anel de borracha	
	100mm - 4"	2ún
	75mm - 3"	1ún
	Junção simples	
	100 mm - 100 mm	1ún
	Redução excêntrica	
	100 mm - 75 mm	1ún
E20	PVC Acessórios	
	Caixa sifonada	
	150x185x50	1ún
E21	PVC Esgoto	
	Anel de borracha	
	50mm - 2"	1ún
E24	PVC Esgoto	
	Anel de borracha	
	50mm - 2"	1ún
	Joelho 90	
	50 mm	1ún
	Tê sanitário	
	50 mm - 50 mm	1ún
E25	Unidades de tratamento	
	Caixa de gordura pré moldada	
	d=450x0	1ún
	Elementos Passagem	
E27	Caixa de inspeção esgoto simples	
	CE - 80 x 80 cm	1ún
	Caixas de Passagem	
E28	Caixa de inspeção esgoto simples	
	CE - 60x60 cm	1ún
V1	PVC Esgoto	
	Anel de borracha	
	50mm - 2"	2ún
	Joelho 90	
	50 mm	1ún
	Tê sanitário	
	75 mm - 50 mm	1ún
V2	PVC Esgoto	
	Anel de borracha	
	75mm - 3"	1ún
	Joelho 90	
	75 mm	1ún
V3	PVC Esgoto	
	Anel de borracha	
	75mm - 3"	1ún
	Joelho 45	
	75 mm	1ún
V4	PVC Esgoto	
	Anel de borracha	
	75mm - 3"	3ún
	Tê sanitário	
	75 mm - 75 mm	1ún
V5	PVC Esgoto	
	Anel de borracha	
	50mm - 2"	1ún
V6	PVC Esgoto	
	Anel de borracha	
	50mm - 2"	1ún
	Joelho 90	
	50 mm	1ún
	Tê sanitário	
	50 mm - 50 mm	1ún
V7	PVC Esgoto	
	Anel de borracha	
	75mm - 3"	1ún
	Joelho 90	
	75 mm	1ún
V8	PVC Esgoto	
	Anel de borracha	
	75mm - 3"	1ún
	Joelho 45	
	75 mm	1ún
V9	PVC Esgoto	
	Anel de borracha	
	75mm - 3"	1ún
	Joelho 90	
	75 mm	1ún
V10	PVC Esgoto	
	Anel de borracha	
	50mm - 2"	1ún
	Joelho 90	
	50 mm	1ún
	Tê sanitário	
	50 mm - 50 mm	1ún
V11	PVC Esgoto	
	Anel de borracha	
	75mm - 3"	2ún
	Tê sanitário	
	75 mm - 75 mm	1ún
V12	PVC Esgoto	
	Anel de borracha	
	50mm - 2"	1ún
	Joelho 90	
	50 mm	1ún
	Tê sanitário	
	50 mm - 50 mm	1ún
V13	PVC Esgoto	
	Anel de borracha	
	50mm - 2"	1ún
	Redução excêntrica	
	75 mm - 50 mm	1ún
V14	PVC Esgoto	
	Anel de borracha	
	50mm - 2"	1ún
	Joelho 90	
	50 mm	1ún
	Tê sanitário	
	100 mm - 50 mm	1ún
V15	PVC Esgoto	
	Anel de borracha	
	50mm - 2"	1ún
	Tê sanitário	
	50 mm - 50 mm	1ún
V16	PVC Esgoto	
	Anel de borracha	
	100mm - 4"	1ún
	50mm - 2"	1ún
	Joelho 90	
	50 mm	1ún
	Tê sanitário	
	100 mm - 50 mm	1ún
V17	PVC Esgoto	
	Anel de borracha	
	100mm - 4"	1ún
	50mm - 2"	2ún
	Joelho 90	
	50 mm	1ún
	Tê sanitário	
	100 mm - 50 mm	1ún
V18	PVC Esgoto	
	Anel de borracha	
	50mm - 2"	1ún
V19	PVC Esgoto	
	Anel de borracha	
	50mm - 2"	1ún
	Joelho 90	
	50 mm	1ún
	Tê sanitário	
	50 mm - 50 mm	1ún
V20	PVC Esgoto	
	Anel de borracha	
	50mm - 2"	3ún
	Joelho 90	
	50 mm	1ún
	Tê sanitário	
	50 mm - 50 mm	1ún
V21	PVC Esgoto	
	Anel de borracha	
	50mm - 2"	1ún
	Joelho 90	
	50 mm	1ún
	Tê sanitário	
	50 mm - 50 mm	1ún
V22	PVC Esgoto	
	Anel de borracha	
	50mm - 2"	1ún
	Joelho 90	
	50 mm	1ún
	Tê sanitário	
	50 mm - 50 mm	1ún
V23	PVC Esgoto	
	Anel de borracha	
	50mm - 2"	1ún
	Joelho 90	
	50 mm	1ún
V24	PVC Esgoto	
	Anel de borracha	
	50mm - 2"	4ún
	Tê sanitário	
	50 mm - 50 mm	2ún
V25	PVC Esgoto	
	Anel de borracha	
	100mm - 4"	1ún
	50mm - 2"	2ún
	Joelho 90	
	50 mm	1ún
	Tê sanitário	
	100 mm - 50 mm	1ún
V26	PVC Esgoto	
	Anel de borracha	
	50mm - 2"	3ún
	Joelho 90	
	50 mm	1ún
	Tê sanitário	
	50 mm - 50 mm	1ún

Legenda de peças Detalhe S1		
E2	PVC Esgoto	
	Anel de borracha	
	100mm - 4"	2ún
	Junção simples	
	100 mm - 100 mm	1ún
E8	PVC Esgoto	
	Anel de borracha	
	100mm - 4"	1ún
	Junção simples	
	100 mm - 100 mm	1ún
	Redução excêntrica	
	100 mm - 50 mm	1ún
E9	PVC Acessórios	
	Sifão flexível p/ Mictório	
	1 1/4" - 2"	1ún
E10	PVC Esgoto	
	Bucha de redução longa	
	50 mm - 40 mm	1ún
	Curva 90 curta	
	40 mm	1ún
	Joelho 90	
	40 mm	1ún
	Tubo rígido c/ ponta lisa	
	40 mm	0.6m
E12	PVC Esgoto	
	Anel de borracha	
	100mm - 4"	1ún
	75mm - 3"	1ún
	Junção simples	
	100 mm - 75 mm	1ún
E13	PVC Esgoto	
	Joelho 45	
	40 mm	1ún
E14	PVC Acessórios	
	Caixa sifonada	
	150x150x50	1ún
E15	PVC Esgoto	
	Anel de borracha	
	50mm - 2"	1ún
E16	PVC Esgoto	
	Anel de borracha	
	100mm - 4"	1ún
	50mm - 2"	1ún
	Joelho 90 c/ visita	
	100 mm - 50 mm	1ún
	Plug	
	100 mm	1ún
	Vedação p/ saída de vaso sanitário	
	100 mm	1ún
E17	PVC Esgoto	
	Anel de borracha	
	50mm - 2"	1ún
	75mm - 3"	1ún
	Junção simples	
	75 mm - 50 mm	1ún
E18	PVC Esgoto	
	Anel de borracha	
	100mm - 4"	1ún
	Joelho 45	
	100 mm	1ún
E19	PVC Acessórios	
	Sifão de copo p/ pia e lavatório	
	1" - 2"	1ún
	Válvula p/ pia	
	1"	1ún
E20	PVC Esgoto	
	Anel de borracha	
	50mm - 2"	2ún
	Joelho 90	
	50 mm	2ún
	Tubo rígido c/ ponta lisa	
	50 mm - 2"	0.6m
E21	PVC Acessórios	
	Caixa sifonada	
	150x185x75	1ún
E22	PVC Esgoto	
	Anel de borracha	
	75mm - 3"	1ún
E23	PVC Esgoto	
	Anel de borracha	
	50mm - 2"	1ún
	Joelho 90	
	50 mm	1ún
	Tê sanitário	
	50 mm - 50 mm	1ún
E25	PVC Esgoto	
	Anel de borracha	
	50mm - 2"	1ún
E26	PVC Esgoto	
	Anel de borracha	
	50mm - 2"	1ún
E27	PVC Esgoto	
	Anel de borracha	
	50mm - 2"	1ún
	Joelho 45	
	50 mm	1ún
V5	PVC Esgoto	
	Anel de borracha	
	75mm - 3"	1ún
	Tê sanitário	
	75 mm - 75 mm	1ún
V6	PVC Esgoto	
	Anel de borracha	
	50mm - 2"	1ún
	Joelho 90	
	50 mm	1ún
V7	PVC Esgoto	
	Anel de borracha	
	75mm - 3"	2ún
	Tê sanitário	
	75 mm - 75 mm	1ún
V8	PVC Esgoto	
	Anel de borracha	
	75mm - 3"	1ún
	Joelho 90	
	75 mm	1ún
V9	PVC Esgoto	
	Anel de borracha	
	50mm - 2"	3ún
	Joelho 90	
	50 mm	1ún
	Tê sanitário	
	50 mm - 50 mm	1ún
V10	PVC Esgoto	
	Anel de borracha	
	50mm - 2"	1ún
	Joelho 90	
	50 mm	1ún
	Tê sanitário	
	50 mm - 50 mm	1ún
V11	PVC Esgoto	
	Anel de borracha	
	75mm - 3"	1ún
	Joelho 90	
	75 mm	1ún
V12	PVC Esgoto	
	Anel de borracha	
	50mm - 2"	1ún
	Joelho 90	
	50 mm	1ún
	Tê sanitário	
	50 mm - 50 mm	1ún
V13	PVC Esgoto	
	Anel de borracha	
	50mm - 2"	2ún
	Joelho 90	
	50 mm	1ún
	Tê sanitário	
	50 mm - 50 mm	1ún
V14	PVC Esgoto	
	Anel de borracha	
	50mm - 2"	1ún
	Joelho 90	
	50 mm	1ún
	Tê sanitário	
	50 mm - 50 mm	1ún
V15	PVC Esgoto	
	Anel de borracha	
	50mm - 2"	1ún
	Joelho 90	
	50 mm	1ún
	Tê sanitário	
	50 mm - 50 mm	1ún
V16	PVC Esgoto	
	Anel de borracha	
	50mm - 2"	1ún
	Joelho 90	
	50 mm	1ún
	Tê sanitário	
	50 mm - 50 mm	1ún
V17	PVC Esgoto	
	Anel de borracha	
	50mm - 2"	1ún
	Joelho 90	
	50 mm	1ún
	Tê sanitário	
	50 mm - 50 mm	1ún
V18	PVC Esgoto	
	Anel de borracha	
	50mm - 2"	1ún
	Joelho 90	
	50 mm	1ún
	Tê sanitário	
	50 mm - 50 mm	1ún
V19	PVC Esgoto	
	Anel de borracha	
	50mm - 2"	2ún
	Joelho 90	
	50 mm	1ún
	Tê sanitário	
	50 mm - 50 mm	1ún
V20	PVC Esgoto	
	Anel de borracha	
	50mm - 2"	4ún
	Tê sanitário	
	50 mm - 50 mm	2ún
V21	PVC Esgoto	
	Anel de borracha	
	50mm - 2"	1ún
	Redução excêntrica	
	75 mm - 50 mm	1ún
V22	PVC Esgoto	
	Anel de borracha	
	50mm - 2"	2ún
	Tê sanitário	
	50 mm - 50 mm	1ún
V23	PVC Esgoto	
	Anel de borracha	
	50mm - 2"	2ún
	Joelho 90	
	50 mm	1ún
	Tê sanitário	
	50 mm - 50 mm	1ún
V24	PVC Esgoto	
	Anel de borracha	
	50mm - 2"	4ún
	Tê sanitário	
	50 mm - 50 mm	2ún
V25	PVC Esgoto	
	Anel de borracha	
	50mm - 2"	1ún
	Redução excêntrica	
	75 mm - 50 mm	1ún
V26	PVC Esgoto	
	Anel de borracha	
	50mm - 2"	1ún
	Joelho 90	
	50 mm	1ún
	Tê sanitário	
	50 mm - 50 mm	1ún

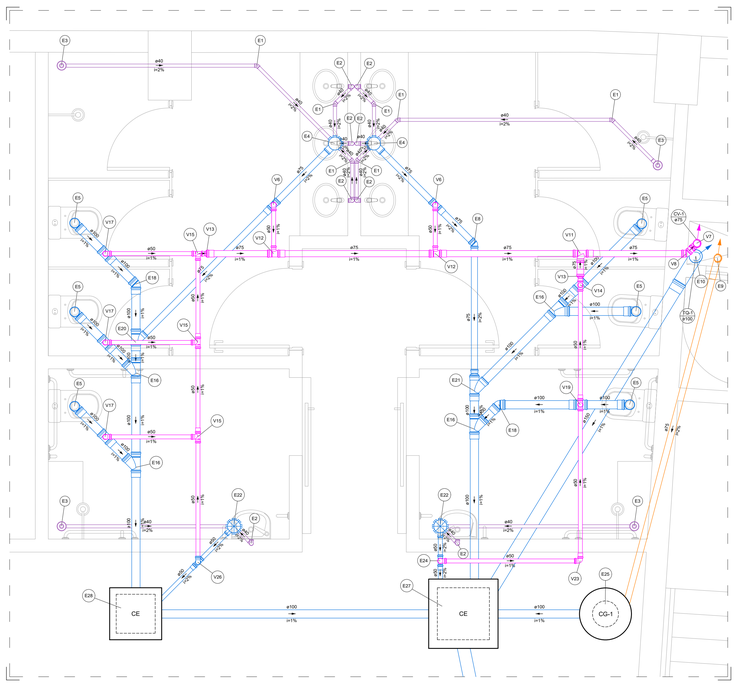

Detalhe S1
Escala 1:25

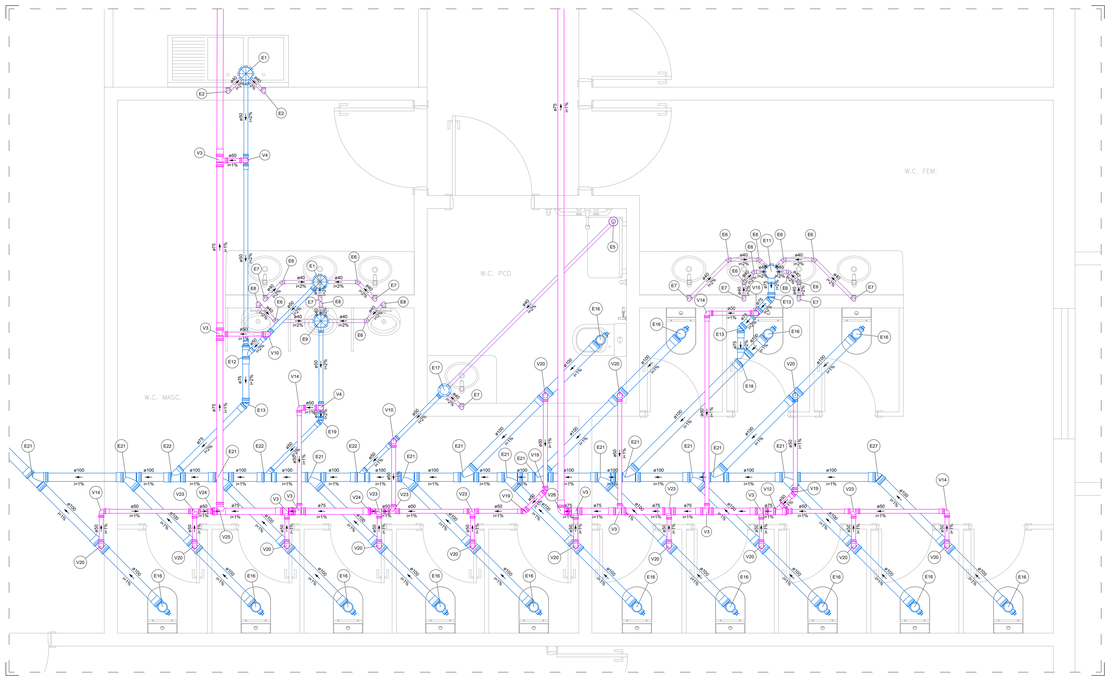

Detalhe S5
Escala 1:25

Legenda de peças Detalhe S3		
E1	PVC Esgoto	
	Anel de borracha	
	50mm - 2"	1ún
	75mm - 3"	1ún
	Junção simples	
	75 mm - 50 mm	1ún
E2	PVC Acessórios	
	Sifão de copo p/ pia e lavatório	
	1" - 2"	1ún
	Válvula p/ pia	
	1"	1ún
E3	PVC Esgoto	
	Anel de borracha	
	50mm - 2"	2ún
	Joelho 45	
	50 mm	2ún
	Tubo rígido c/ ponta lisa	
	50 mm - 2"	0.6m
E4	PVC Esgoto	
	Anel de borracha	
	50mm - 2"	2ún
	75mm - 3"	2ún
	Junção simples	
	75 mm - 50 mm	1ún
E5	PVC Acessórios	
	Caixa sifonada	
	150x185x75	1ún
E6	PVC Esgoto	
	Anel de borracha	
	50mm - 2"	2ún
	75mm - 3"	2ún
	Junção simples	
	75 mm - 50 mm	1ún
	Redução excêntrica	
	75 mm - 50 mm	1ún
E7	PVC Esgoto	
	Anel de borracha	
	50mm - 2"	1ún
	Redução excêntrica	
	75 mm - 50 mm	1ún
E8	PVC Esgoto	
	Anel de borracha	
	50mm - 2"	2ún
	Tê sanitário	
	50 mm - 50 mm	1ún
E9	PVC Esgoto	
	Anel de borracha	
	50mm - 2"	3ún
	Joelho 90	
	50 mm	3ún
	Tê sanitário	
	50 mm - 50 mm	1ún
E10	PVC Esgoto	
	Anel de borracha	
	50mm - 2"	4ún
	Tê sanitário	
	50 mm - 50 mm	2ún
E11	PVC Esgoto	
	Anel de borracha	
	50mm - 2"	1ún
	Joelho 90	
	50 mm	1ún
	Tê sanitário	
	50 mm - 50 mm	1ún
E12	PVC Esgoto	
	Anel de borracha	
	50mm - 2"	2ún
	Joelho 90	
	50 mm	1ún
	Tê sanitário	
	50 mm - 50 mm	1ún
E13	PVC Esgoto	
	Anel de borracha	
	50mm - 2"	1ún
	Joelho 90	
	50 mm	1ún
E14	PVC Esgoto	
	Anel de borracha	
	50mm - 2"	1ún
	Joelho 90	
	50 mm	1ún
	Tê sanitário	
	50 mm - 50 mm	1ún
E15	PVC Esgoto	
	Anel de borracha	
	50mm - 2"	1ún
	Joelho 90	
	50 mm	1ún
	Tê sanitário	
	50 mm - 50 mm	1ún
E16	PVC Esgoto	
	Anel de borracha	
	50mm - 2"	1ún
	Joelho 90	
	50 mm	1ún
	Tê sanitário	
	50 mm - 50 mm	1ún
E17	PVC Esgoto	
	Anel de borracha	
	50mm - 2"	4ún
	Tê sanitário	
	50 mm - 50 mm	2ún

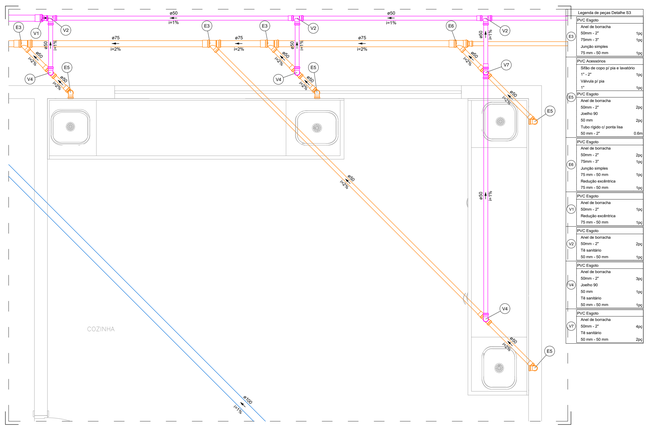

Detalhe S3
Escala 1:25

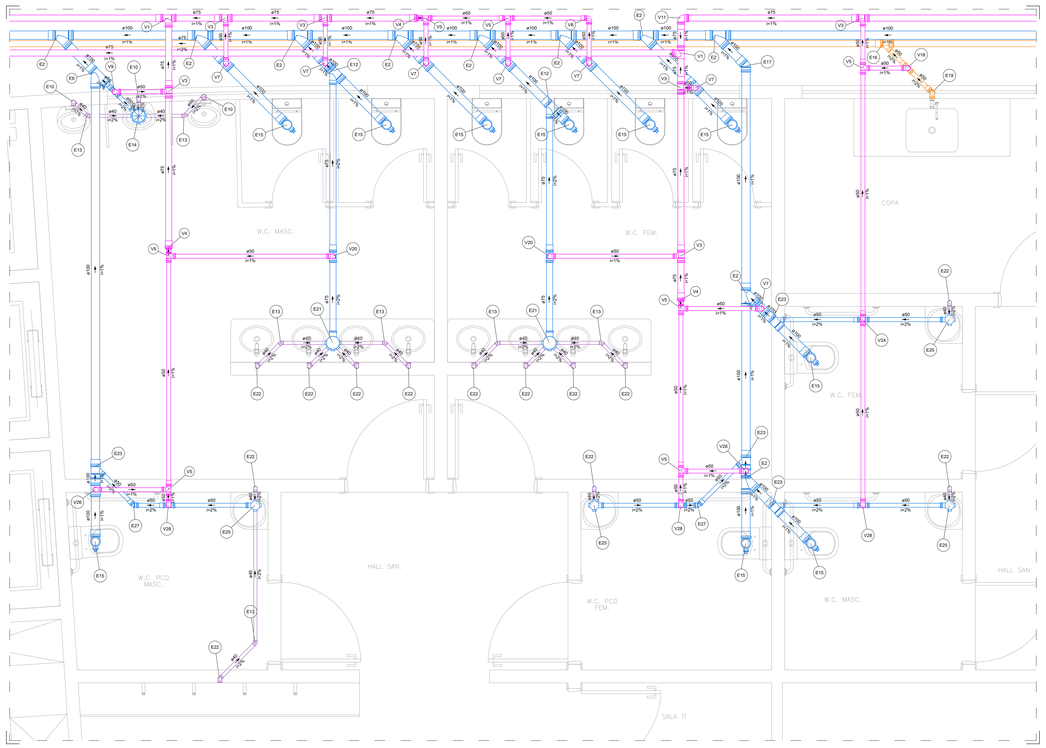

Detalhe S2
Escala 1:25

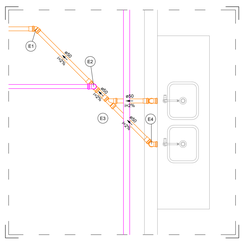

Legenda de peças Detalhe S4		
E1	PVC Esgoto	
	Anel de borracha	
	50mm - 2"	1ún
	Joelho 45	
	50 mm	1ún
E2	PVC Esgoto	
	Anel de borracha	
	50mm - 2"	3ún
	Joelho 90	
	50 mm	1ún
	Tê sanitário	
	50 mm - 50 mm	1ún
E3	PVC Esgoto	
	Anel de borracha	
	50mm - 2"	2ún
	Junção simples	
	50 mm - 50 mm	1ún
E4	PVC Acessórios	
	Sifão de copo p/ pia e lavatório	
	1" - 2"	1ún
	Válvula p/ pia	
	1"	1ún
E5	PVC Esgoto	
	Anel de borracha	
	50mm - 2"	2ún
	Joelho 90	
	50 mm	2ún
	Tubo rígido c/ ponta lisa	
	50 mm - 2"	0.6m

Detalhe S4
Escala 1:25

Legenda de peças Detalhe S5		
E1	PVC Acessórios	
	Caixa sifonada	
	150x150x50	1ún
E2	PVC Esgoto	
	Anel de borracha	
	50mm - 2"	1ún
E3	PVC Acessórios	
	Sifão flexível p/ Adaptador	
	1 1/2" - 1 1/2"	1ún
	Válvula p/ tanque	
	1 1/2"	1ún
E4	PVC Esgoto	
	Curva 90 curta	
	40 mm	1ún
	Joelho 90 curvo/ p/ esgoto secundário	
	40 mm - 1 1/2"	1ún
	Tubo rígido c/ ponta lisa	
	40 mm	0.6m
E5	PVC Acessórios	
	Ralo sifonado alt. reg. saída 40	
	100 mm - 40 mm	1ún
E6	PVC Esgoto	
	Curva 90 curta	
	40 mm	1ún
E8	PVC Esgoto	
	Joelho 45	
	40 mm	1ún
E7	PVC Acessórios	
	Sifão de copo p/ pia e lavatório	
	1" - 1 1/2"	1ún
	Válvula p/ lavatório e tanque	
	1"	1ún
E7	PVC Esgoto	
	Curva 90 curta	
	40 mm	1ún
	Joelho 90 curvo/ p/ esgoto secundário	
	40 mm - 1 1/2"	1ún
	Tubo rígido c/ ponta lisa	
	40 mm	0.6m
E8	PVC Acessórios	
	Sifão flexível p/ Mictório	
	1 1/4" - 2"	1ún
E8	PVC Esgoto	
	Bucha de redução longa	
	50 mm - 40 mm	1ún
	Curva 90 curta	
	40 mm	1ún
	Joelho 90	
	40 mm	1ún
	Tubo rígido c/ ponta lisa	
	40 mm	0.6m
E9	PVC Acessórios	
	Caixa sifonada com tampa cega	
	150x150x50	1ún
E11	PVC Acessórios	
	Caixa sifonada	
	150x185x75	1ún
E12	PVC Esgoto	
	Anel de borracha	
	75mm - 3"	1ún
E12	PVC Esgoto	
	Anel de borracha	
	50mm - 2"	2ún
	75mm - 3"	1ún
	Junção simples	
	75 mm - 50 mm	1ún
	Redução excêntrica	
	75 mm - 50 mm	1ún
E13	PVC Esgoto	
	Anel de borracha	
	75mm - 3"	1ún
	Joelho 45	
	75 mm	1ún
E16	PVC Esgoto	
	Anel de borracha	
	100mm - 4"	1ún
	50mm - 2"	1ún
	Joelho 90 c/ visita	
	100 mm - 50 mm	1ún
	Plug	
	100 mm	1ún
	Vedação p/ saída de vaso sanitário	
	100 mm	1ún
E17	PVC Acessórios	
	Caixa sifonada	
	150x185x75	1ún
E17	PVC Esgoto	
	Anel de borracha	
	50mm - 2"	1ún
E19	PVC Esgoto	
	Anel de borracha	
	100mm - 4"	1ún
	75mm - 3"	1ún
	Junção simples	
	100 mm - 75 mm	1ún
E19	PVC Esgoto	
	Anel de borracha	
	50mm - 2"	1ún
	Joelho 45	
	50 mm	1ún
E21	PVC Esgoto	
	Anel de borracha	
	100mm - 4"	2ún
	Junção simples	
	100 mm - 100 mm	1ún
E22	PVC Esgoto	
	Anel de borracha	
	100mm - 4"	1ún
	50mm - 2"	1ún
	Joelho 90	
	50 mm	1ún
	Tê sanitário	
	100 mm - 50 mm	1ún
E27	PVC Esgoto	
	Anel de borracha	
	100mm - 4"	1ún
	Joelho 45	
	100 mm	1ún
V3	PVC Esgoto	
	Anel de borracha	
	50mm - 2"	1ún
	75mm - 3"	1ún
	Junção simples	
	75 mm - 50 mm	1ún
V4	PVC Esgoto	
	Anel de borracha	
	50mm - 2"	3ún
	Joelho 90	
	50 mm	1ún
	Tê sanitário	
	50 mm - 50 mm	1ún
V10	PVC Esgoto	
	Anel de borracha	
	50mm - 2"	3ún
	Joelho 90	
	50 mm	1ún
	Tê sanitário	
	50 mm - 50 mm	1ún
V12	PVC Esgoto	
	Anel de borracha	
	50mm - 2"	2ún
	75mm - 3"	1ún
	Junção simples	
	75 mm - 50 mm	1ún
	Redução excêntrica	
	75 mm - 50 mm	1ún
V14	PVC Esgoto	
	Anel de borracha	
	50mm - 2"	1ún
	Joelho 90	
	50 mm	1ún
V15	PVC Esgoto	
	Anel de borracha	
	50mm - 2"	2ún
	75mm - 3"	1ún
	Joelho 90	
	50 mm	1ún
	Tê sanitário	
	75 mm - 50 mm	1ún
V16	PVC Esgoto	
	Anel de borracha	
	50mm - 2"	1ún
	Joelho 45	
	50 mm	1ún
V20	PVC Esgoto	
	Anel de borracha	
	100mm - 4"	1ún
	50mm - 2"	2ún
	Joelho 90	
	50 mm	1ún
	Tê sanitário	
	100 mm - 50 mm	1ún
V23	PVC Esgoto	
	Anel de borracha	
	50mm - 2"	2ún
	Tê sanitário	
	50 mm - 50 mm	1ún
V24	PVC Esgoto	
	Anel de borracha	
	50mm - 2"	1ún
	Redução excêntrica	
	75 mm - 50 mm	1ún
V25	PVC Esgoto	
	Anel de borracha	
	75mm - 3"	2ún
	Tê sanitário	
	75 mm - 75 mm	1ún
V26	PVC Esgoto	
	Anel de borracha	
	75mm - 3"	1ún
	Joelho 90	
	75 mm	1ún

LEGENDA/NOMECLATURA:

- TUBULAÇÃO PRIMÁRIA PVC ESGOTO
- TUBULAÇÃO SECUNDÁRIA PVC ESGOTO
- TUBULAÇÃO DE VENTILAÇÃO PVC ESGOTO
- TUBULAÇÃO DE GORDURA PVC ESGOTO
- TUBULAÇÃO DE ESGOTO PVC VINILFORT
- CE — Caixas inspeção de Esgoto 80x80 em alvenaria de tijolo maciço, de 80x80cm
- CE — Caixas inspeção de Esgoto 60x60 em alvenaria de tijolo maciço, de 60x60cm
- Caixas de gordura
- Caixa sifonada com tampa cega
- Caixa sifonada
- Curva PVC esgoto 90 curta - desce
- Cap PVC
- Joelho PVC esgoto 45
- Joelho PVC esgoto 90
- Junção simples PVC esgoto - coluna
- Junção simples PVC esgoto
- Junção simples PVC esgoto
- Junção simples PVC esgoto com redução
- Junção simples PVC esgoto - coluna de ventilação
- Ramais de ventilação em Cruz
- Ramais de ventilação
- Redução excêntrica PVC - superior
- Te PVC sanitário

REVISÕES:

Nº:	Data:	Descrição:	Autor:

PODER JUDICIÁRIO DO ESTADO DO ACRE
TRIBUNAL DE JUSTIÇA DO ESTADO DO ACRE

VETOR ENGENHARIA
Nome: Vetor Engenharia e Construções LTDA
End.: Rua Vilmus, 102 - Morada do sol - Rio Branco-Ac
Tel.: (68) 3223-3300

Resp. Técnico (ais):
Ricardo Corado
Eng° Civil - CREA Nº 500609237021D-SP

ASSUNTO: **PROJETO DE INSTALAÇÕES SANITÁRIAS**		FASE DO PROJETO: **EXECUTIVO**
OBRA: PROJETO PARA IMPLANTAÇÃO DO 3º PRÉDIO DA CIDADE DA JUSTIÇA	END: Av. Paulo Lemos de Moura Leite Pedro Roseno, Rio Branco - AC	NÚMERO DA PRANCHA: SAN 04/07
DADOS DA FONTE:		
AREAS: Subsolo: 1.317,20 m²; Térreo: 1.579,00 m²; 1º Pavimento: 1.300,95 m²; 2º e 3º Pav.: 1.248,25 m²; TOTAL: 6.693,65 m²	Taxas (%): TO: -; TP: -; CA: -	CONTEÚDO: DETALHES S1 A S5
	ESCALA: INDICADA	DATA: ABR/2024
Endereço Arquivo:		REVISÃO: REV 00

Formato A0 (841x1189mm)