



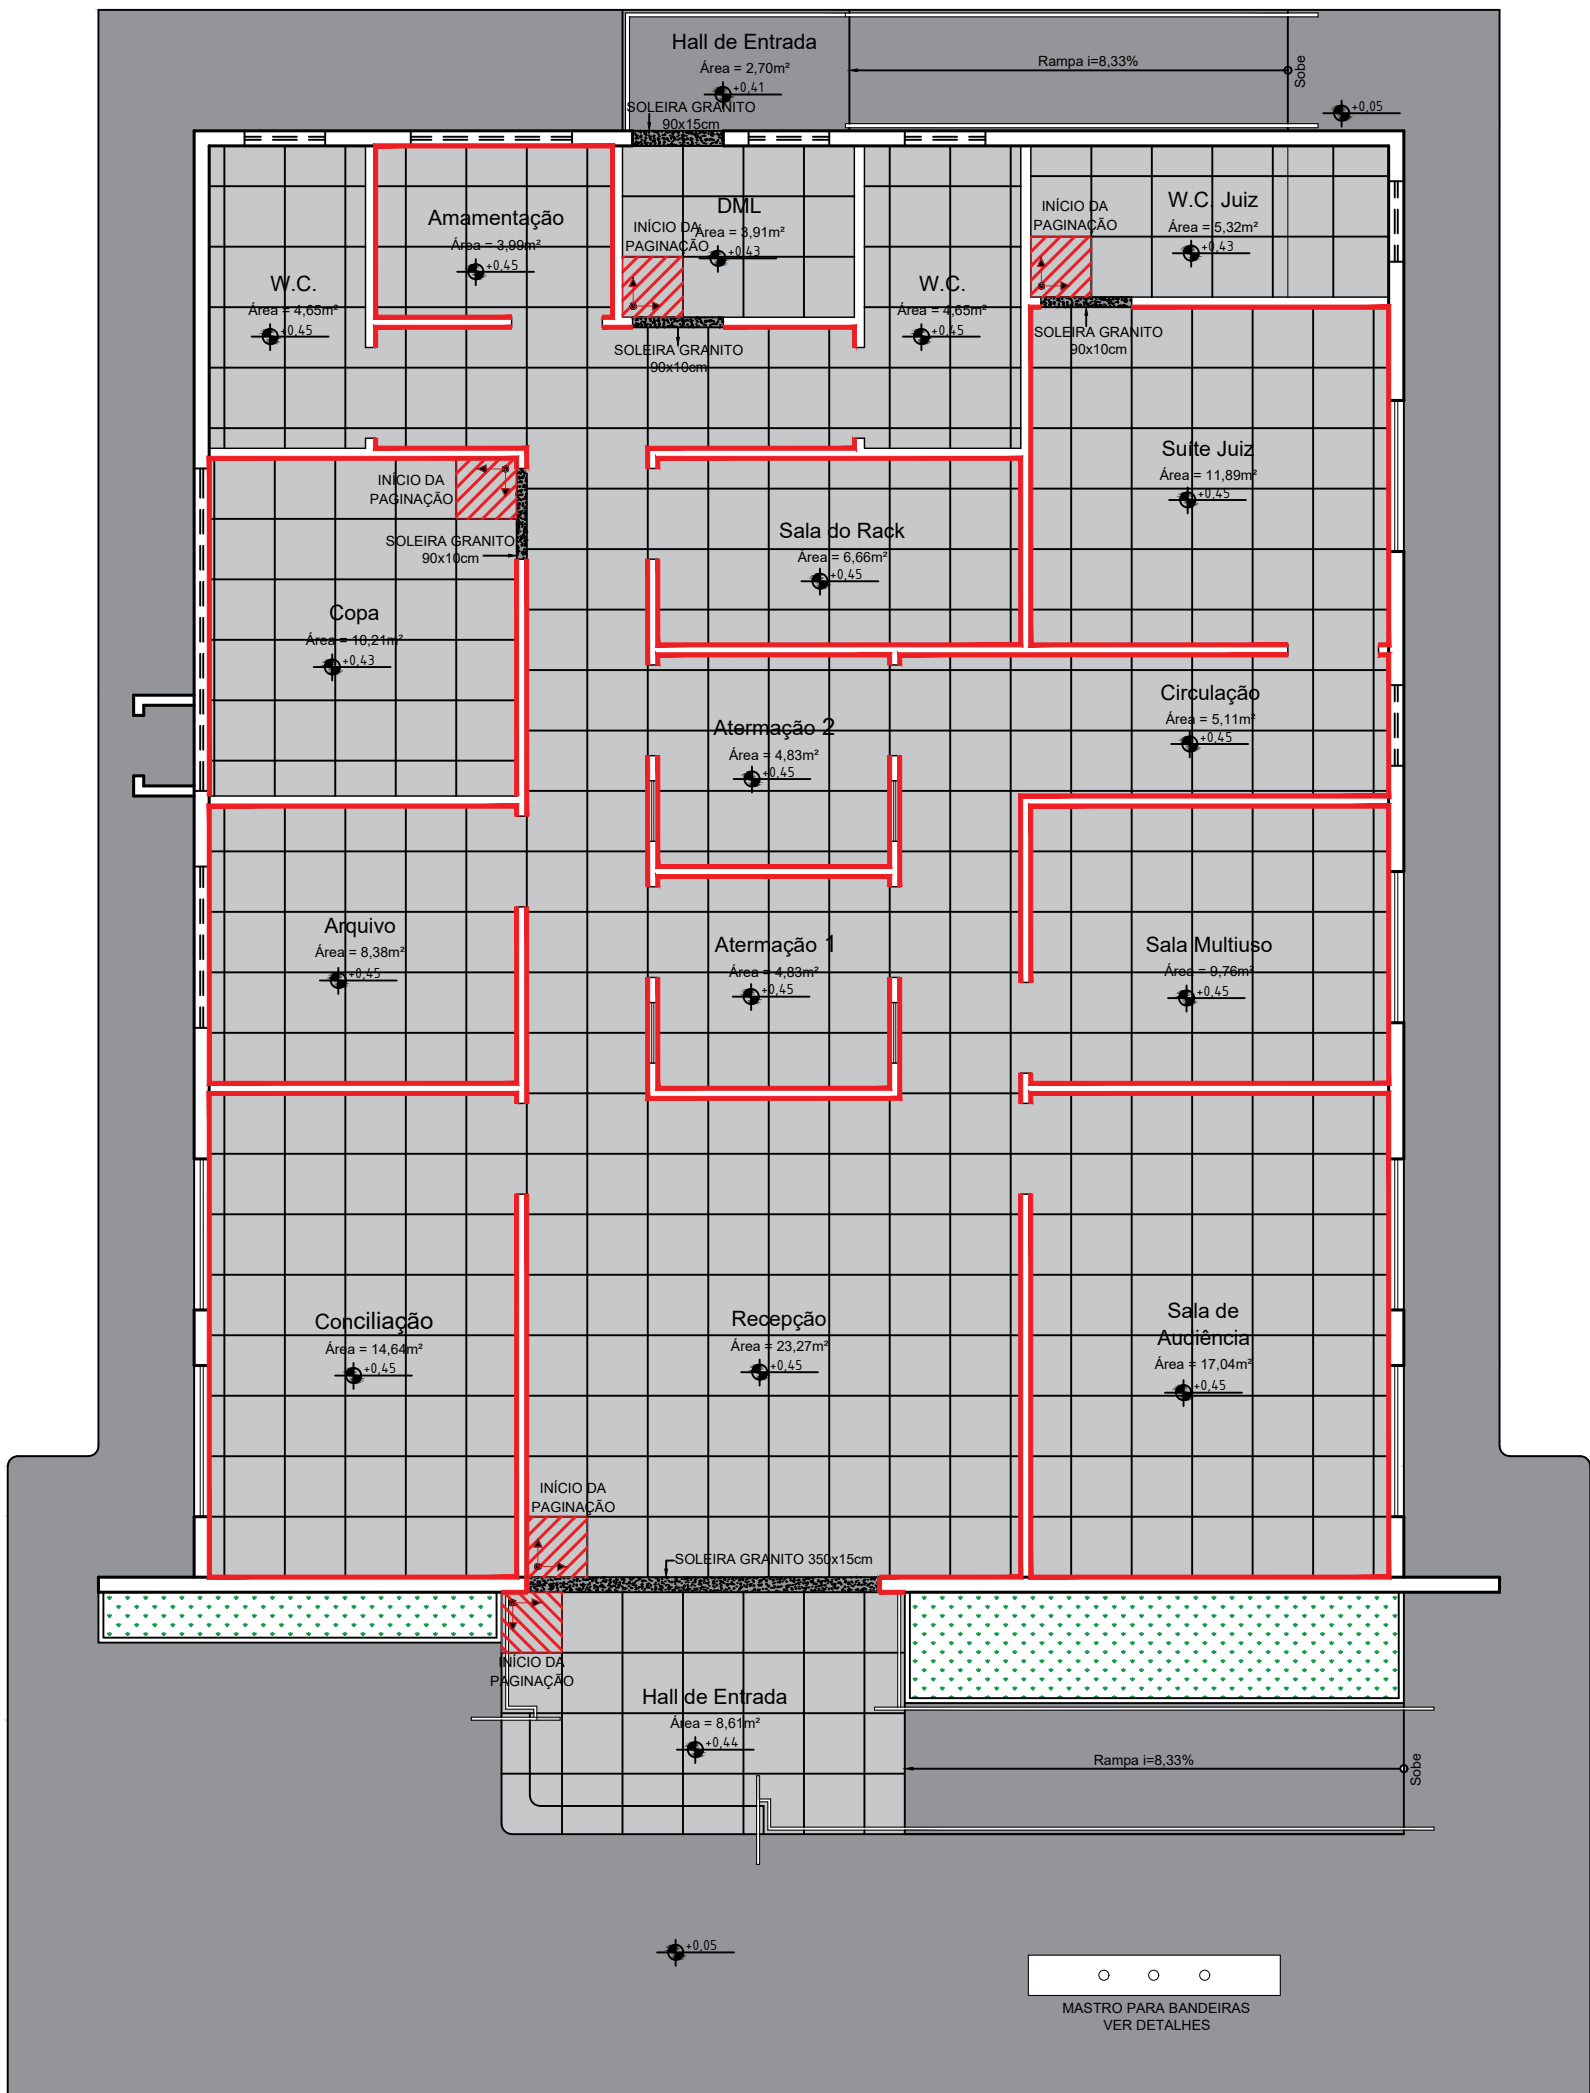


Planta de Paginação de Piso
Esc: 1:75

LEGENDA		
	NOME	QTD.
	PISO PORCELANATO 60x60cm - ACETINADO - COR CINZA CLARO	149,20m²
	PISO CONCRETO - CIMENTO QUEIMADO	107,98m²
	GRAMA ESMERALDA	6,84m²
	RODAPÉ CINZA CLARO h=10cm	146,65m
	SOLEIRA DE GRANITO - CINZA ANDORINHA	5 und.

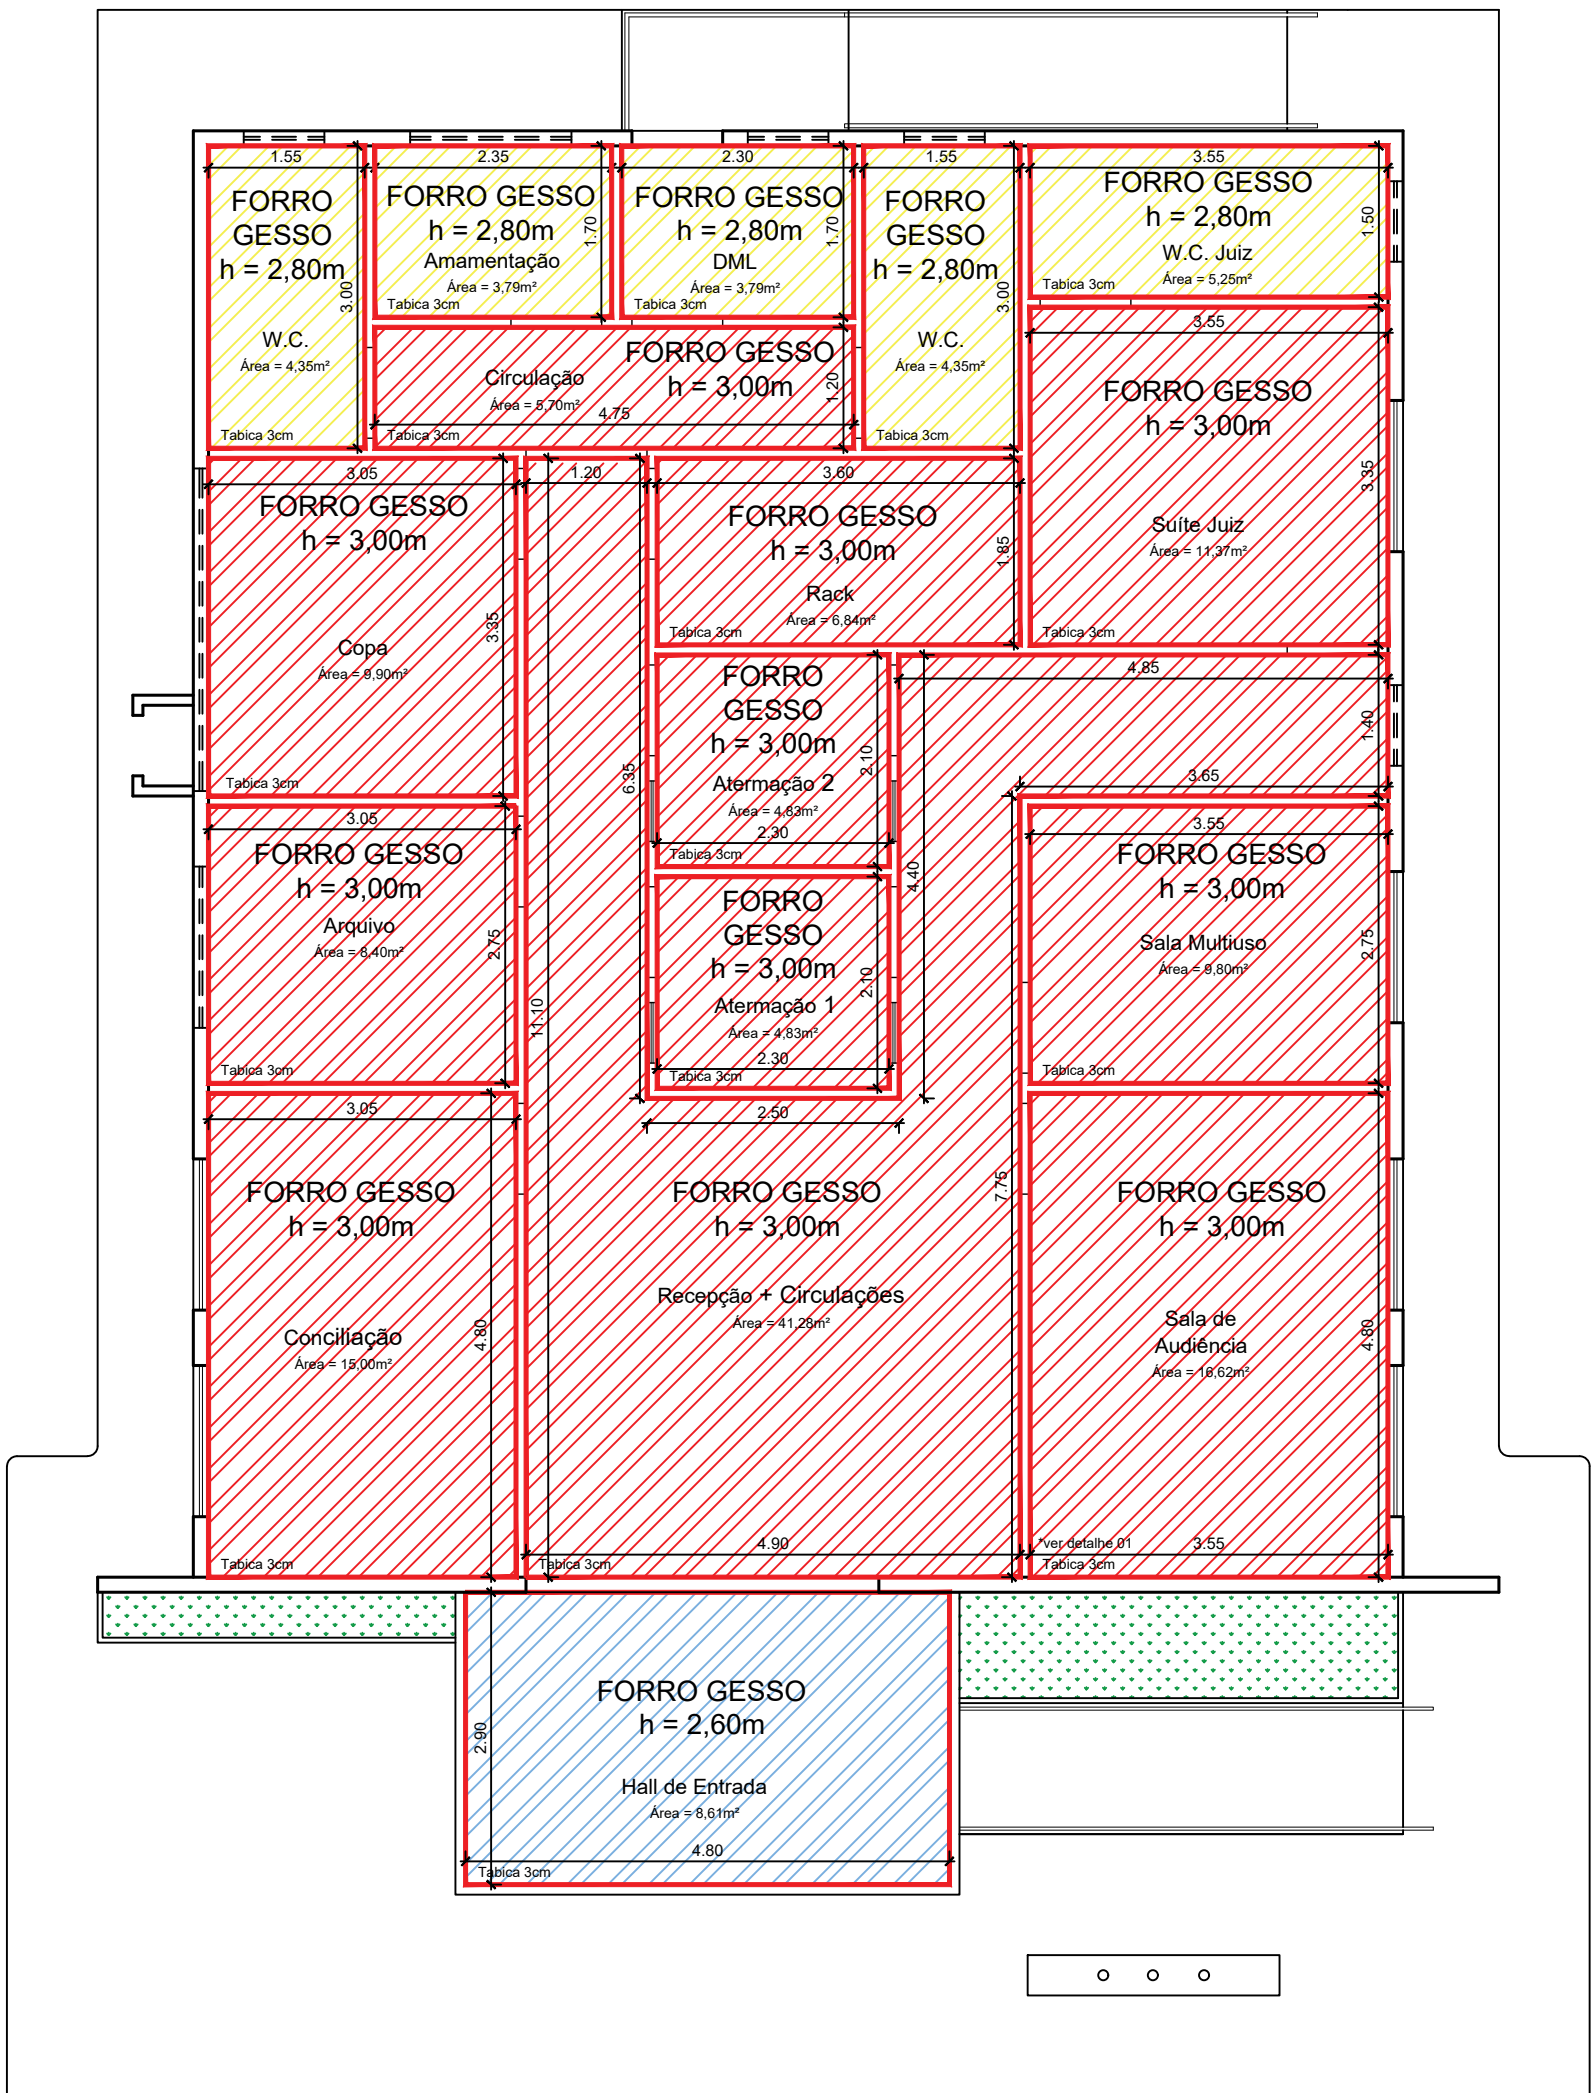


Planta de Forro
Esc: 1:75

Legenda:	
	Forro de Gesso Acartonado Liso - h= 2,60m - Área: 8,61m²
	Forro de Gesso Acartonado Liso - h= 2,80m - Área: 21,53m²
	Forro de Gesso Acartonado Liso - h= 3,00m - Área: 141,41m²

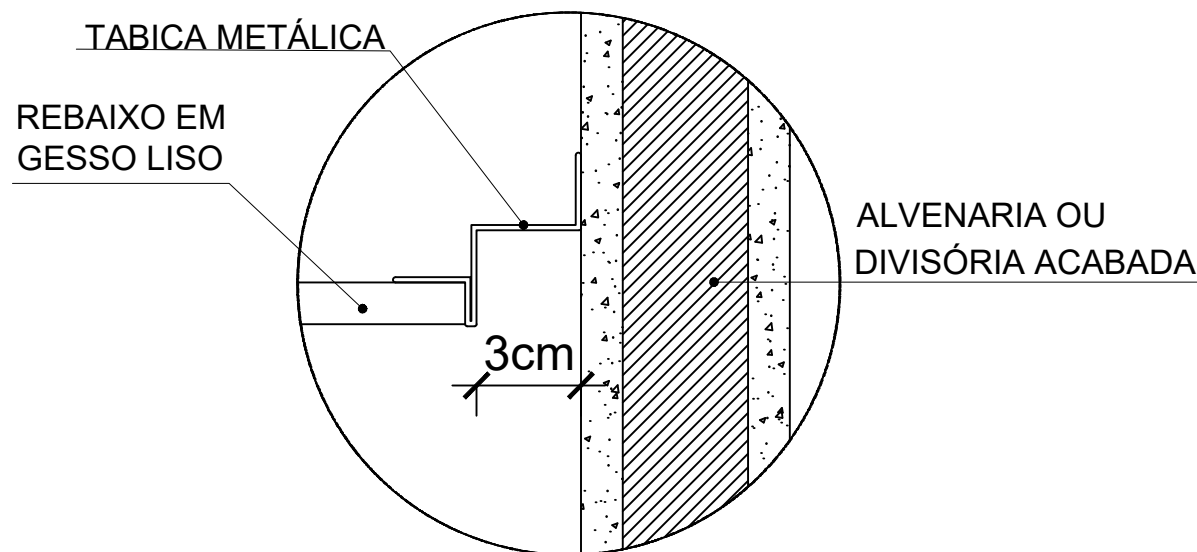

Detalhe 01 - Tabica Padrão
Sem Escala


PROJETO:		FASE DE PROJETO:	
PROJETO DE ARQUITETURA		Executivo	
RESPONSABILIDADE TÉCNICA:			
		PODER JUDICIÁRIO DO ESTADO DO ACRE	
ASS. AUTOR DO PROJETO:			
		Documento assinado digitalmente CAIO MACEDO CAVALCANTI Data: 22/09/2025 14:17:46 -0300 Verifique em https://validar.ig.gov.br	
CAIO MACEDO CAVALCANTI ARQUITETO E URBANISTA - CAU A115885-6			
OBRA:		DADOS DA FONTE:	
FORUM DIGITAL			
ENDEREÇO: RUA 28 DE ABRIL, SANTA ROSA DO PURUS, ACRE			
ÁREAS E TAXAS:		DESENHOS:	
TERRENO:	806,00m²	PLANTA DE PAGINAÇÃO DE PISO, PLANTA DE FORRO e DETALHE 01	
ÁREA CONSTRUÍDA:	214,42m²		
ÁREA PERMEÁVEL:	475,73m²		
TOTAL:			
TAXA DE OCUPAÇÃO:	26,60%	ESCALA: INDICADA	
TAXA PERMEÁVEL:	59,02%	DESENHO: ARQ CAIO CAVALCANTI	
		DATA: JULHO/2025	
			REV. 07

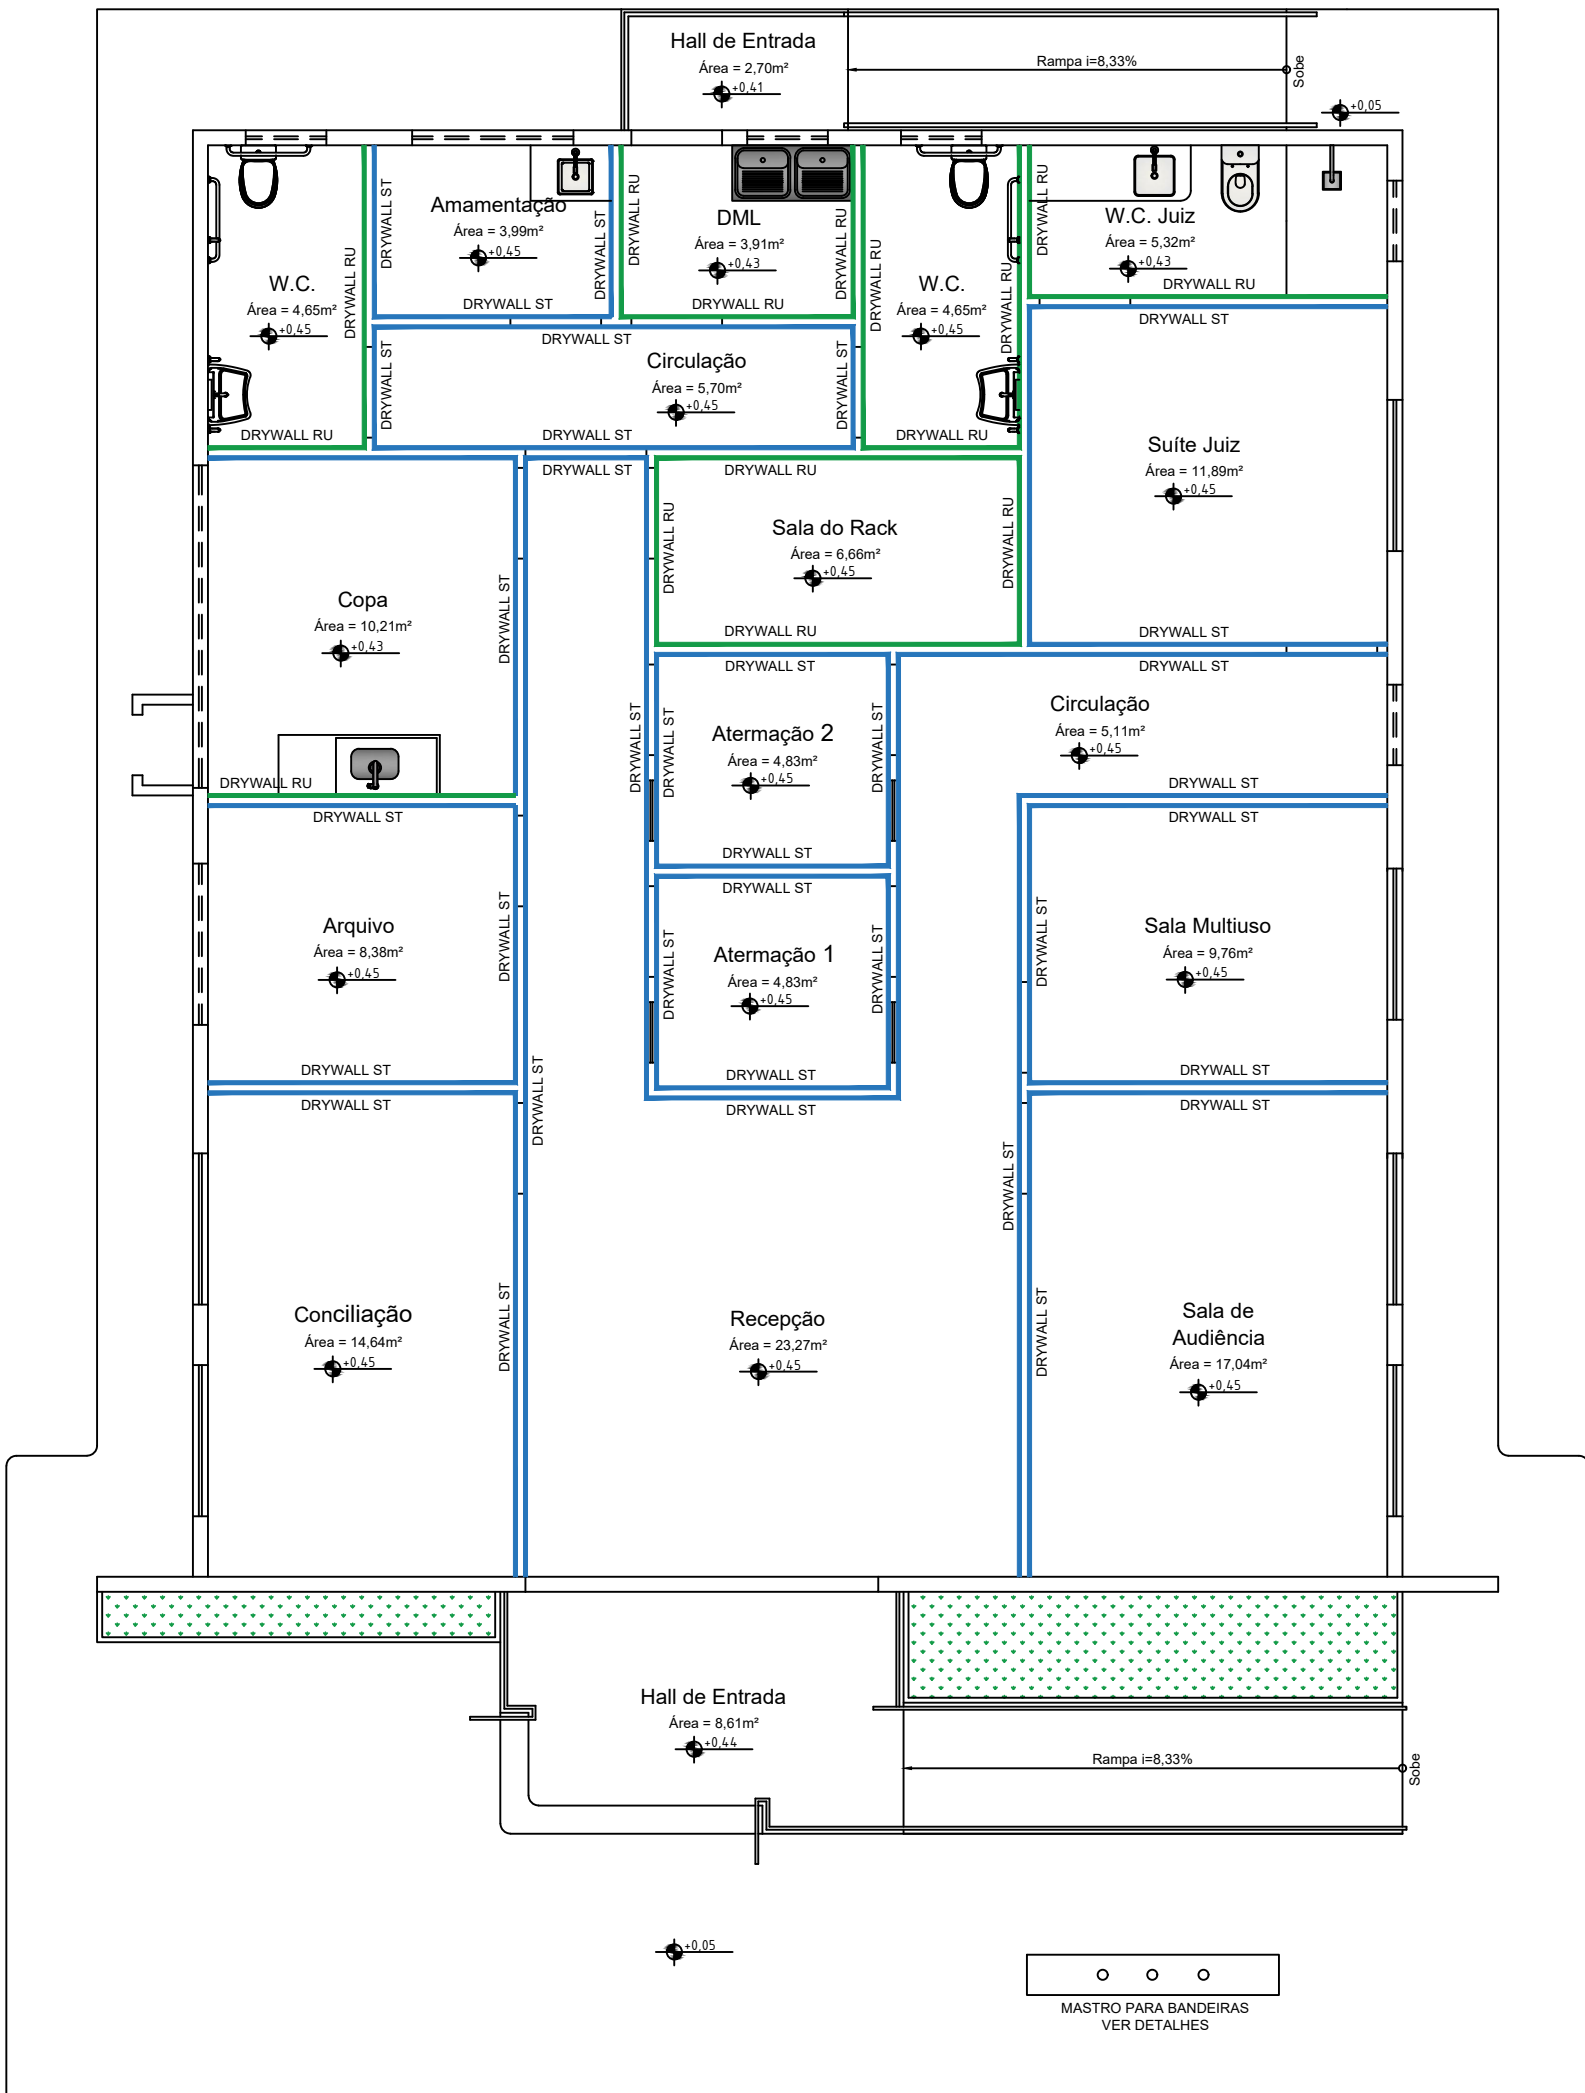

Planta de Paredes Drywall
Esc: 1:75

Legenda:


- PAREDE EM DRYWALL BRANCO (ST)
- PAREDE EM DRYWALL VERDE (RU)

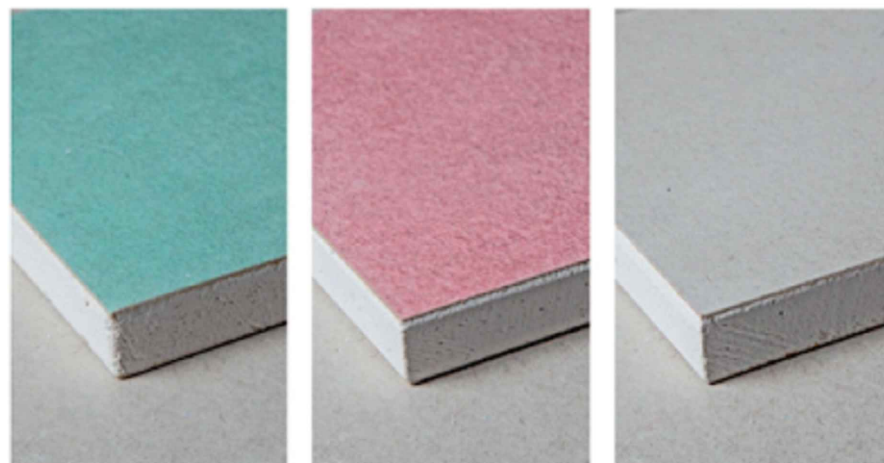

Verde (RU): com silicone e aditivos fungicidas misturados ao gesso, permite a aplicação em áreas úmidas (banheiro, cozinha e lavanderia).


Rosa (RF): resiste mais ao fogo por causa da presença de fibra de vidro na fórmula. Por isso, vai bem ao redor de lareiras e na bancada do cooktop.

Branco (ST): é a variedade mais básica (Standard), amplamente empregada em forros e paredes de ambientes secos.

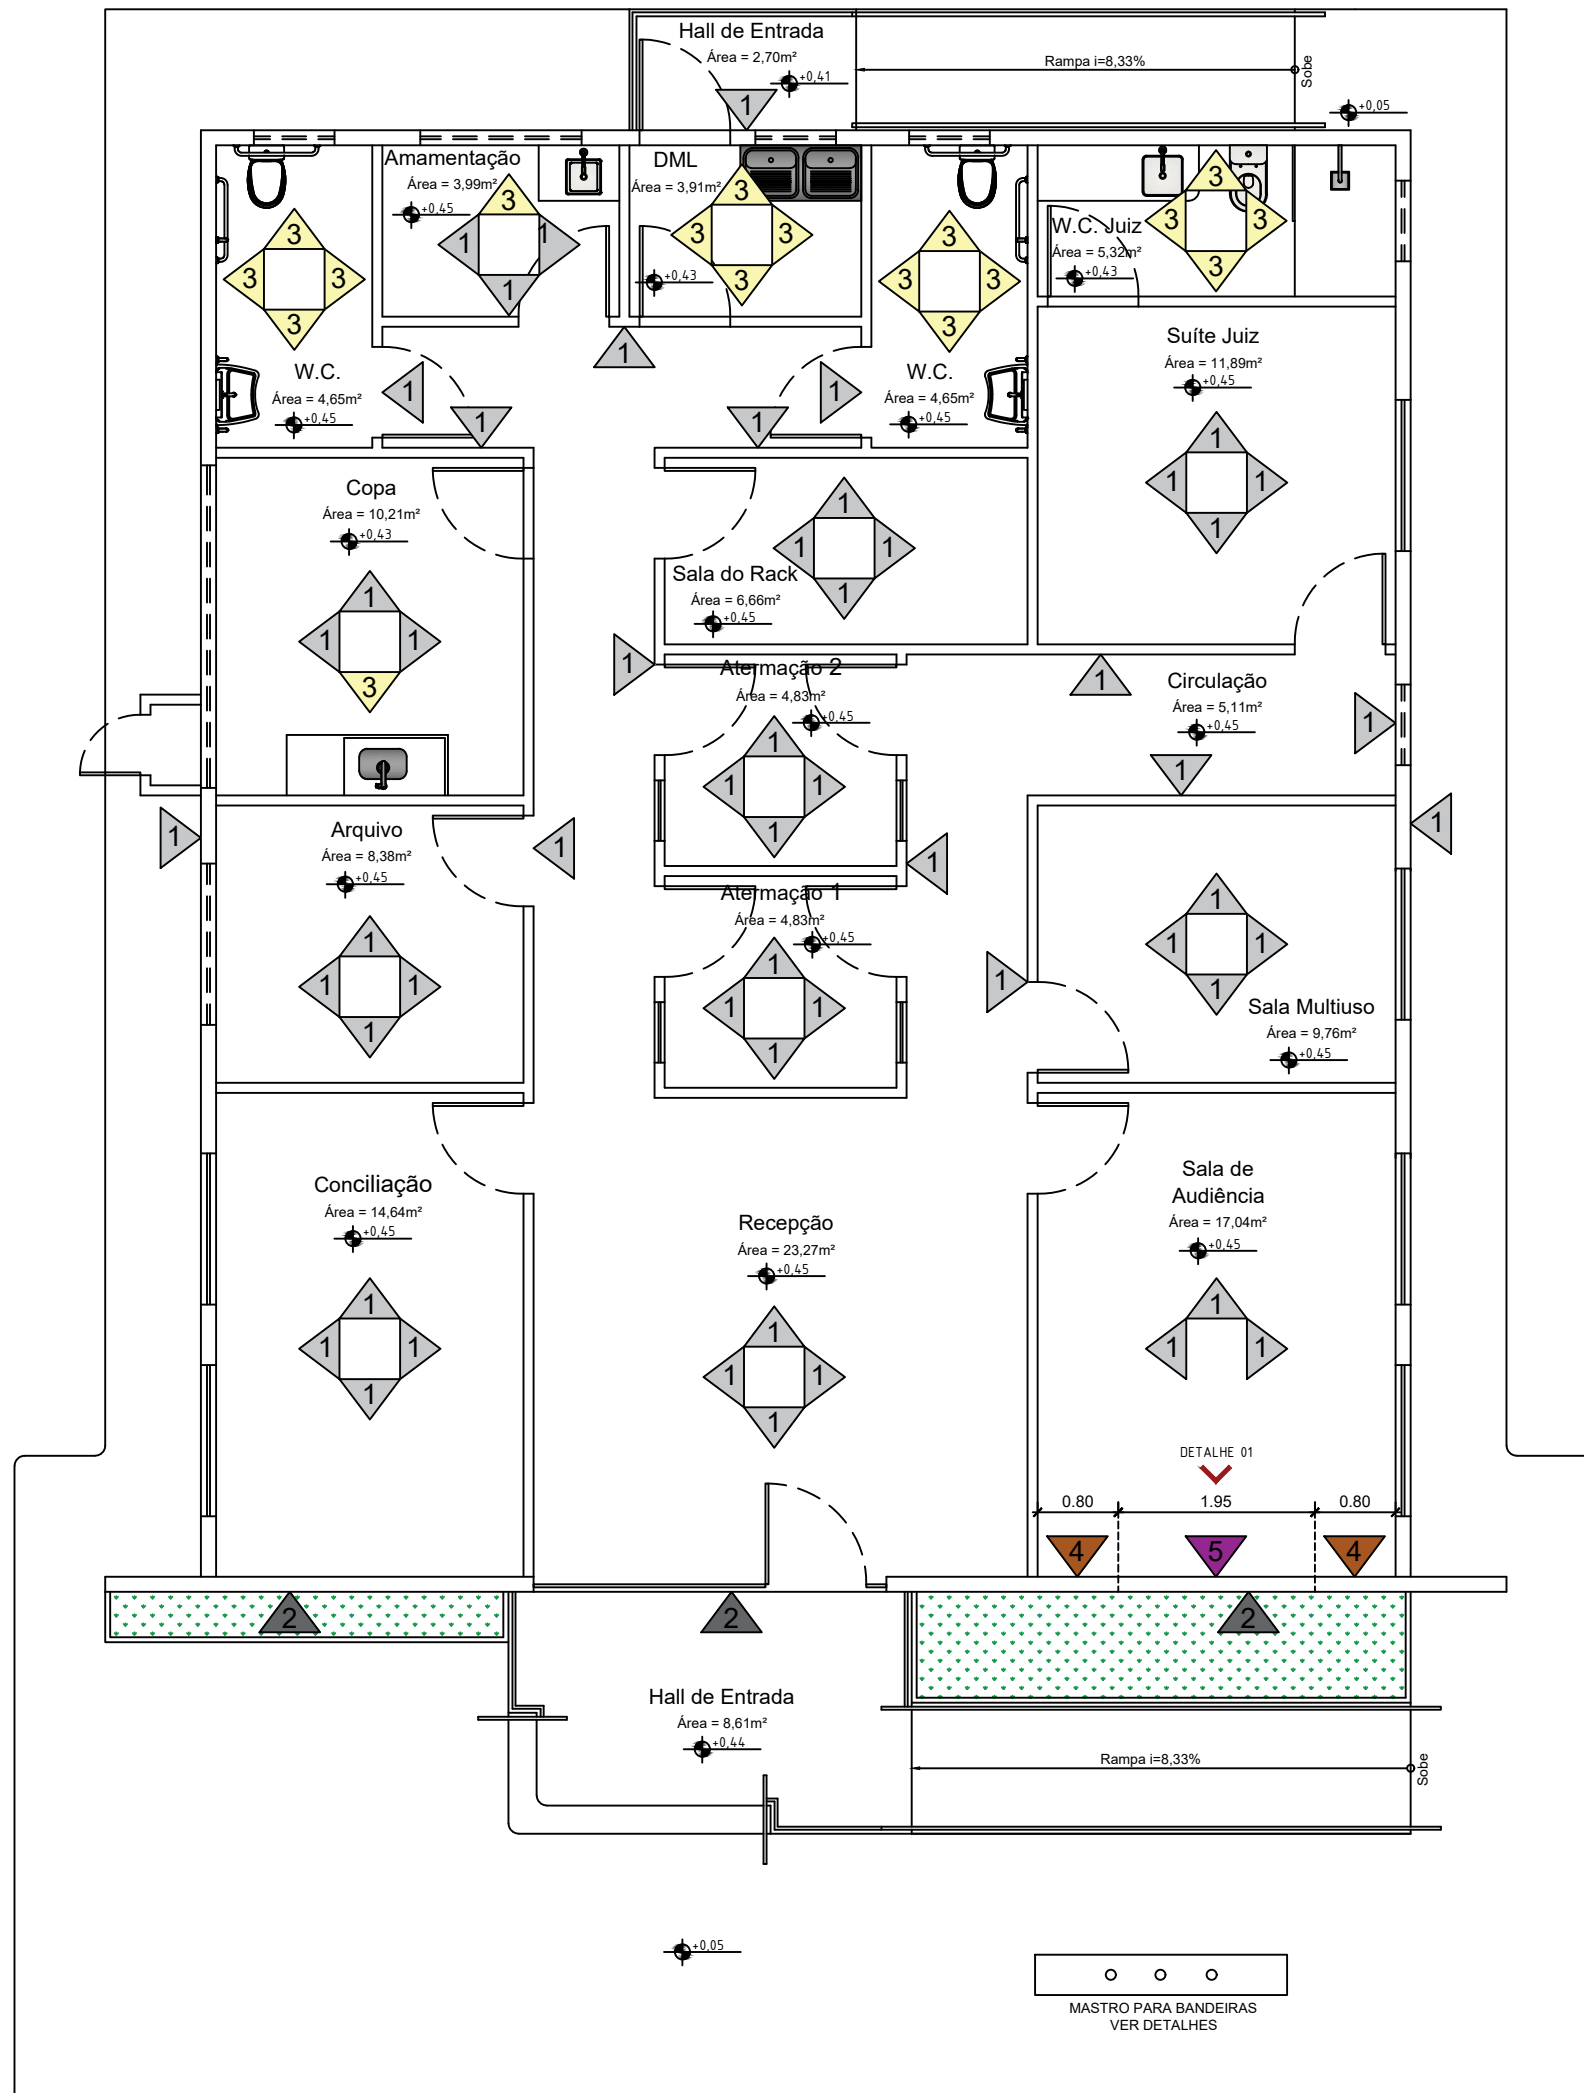

Planta de Pintura e Revestimentos
Esc: 1:75

LEGENDA	
IDENTIFICAÇÃO	PINTURA
1	PINTURA CORAL - SEMBRILHO - BRANCO GELO - xx m²
2	PINTURA CORAL - SEMBRILHO - CINZA ALPINO - xx m²
3	REVESTIMENTO 60x30cm BRANCO - A DEFINIR - ÁREA: xx m²
4	PAPEL DE PAREDE - ADESIVO INDUSTRIAL TEXTURA AMADEIRADA - ÁREA: 4,80 m²
5	PAPEL DE PAREDE - EFEITO TECIDO LINHO PRETO VINÍLICO - ÁREA: 5,85 m²

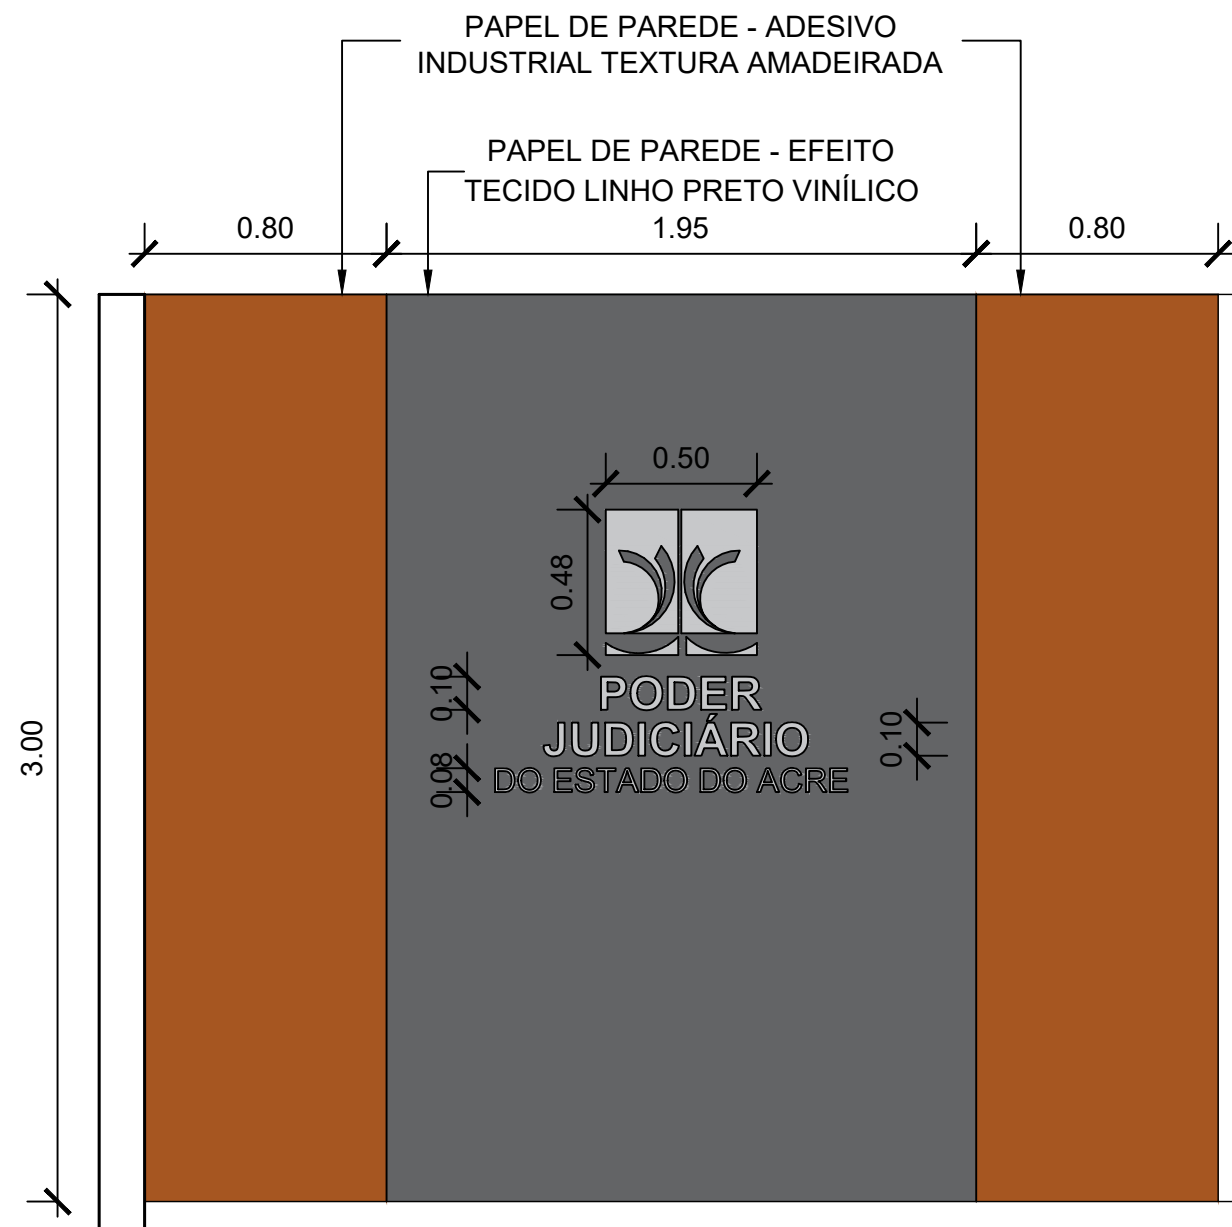

Detalhe 01
Esc: 1:25

APROVAÇÕES:

PROJETO: **PROJETO DE ARQUITETURA**

FASE DE PROJETO: **Executivo**

RESPONSABILIDADE TÉCNICA:



ASS. AUTOR DO PROJETO:

Documento assinado digitalmente
CAIO MACEDO CAVALCANTI
Data: 22/09/2025 14:17:47-0300
Verifique em <https://validar.jfj.gov.br>






CAIO MACEDO CAVALCANTI
ARQUITETO E URBANISTA - CAU A115885-6

OBRA: **FORUM DIGITAL**

DADOS DA FONTE:

ENDEREÇO: RUA 28 DE ABRIL, SANTA ROSA DO PURUS, ACRE

ÁREAS E TAXAS:	DESENHOS:	NÚMERO DA PRANCHA:
TERRENO: 806,00m²	PLANTA DE PAREDES DRYWALL, PLANTA DE PINTURA E REVESTIMENTOS e DETALHE 01	ARQ 02/05
ÁREA CONSTRUÍDA: 214,42m²		
ÁREA PERMEÁVEL: 475,73m²		
TOTAL:		
TAXA DE OCUPAÇÃO: 26,60%	ESCALA: INDICADA	REV. 07
TAXA PERMEÁVEL: 59,02%	DESENHO: ARQ CAIO CAVALCANTI	
	DATA: JULHO/2025	

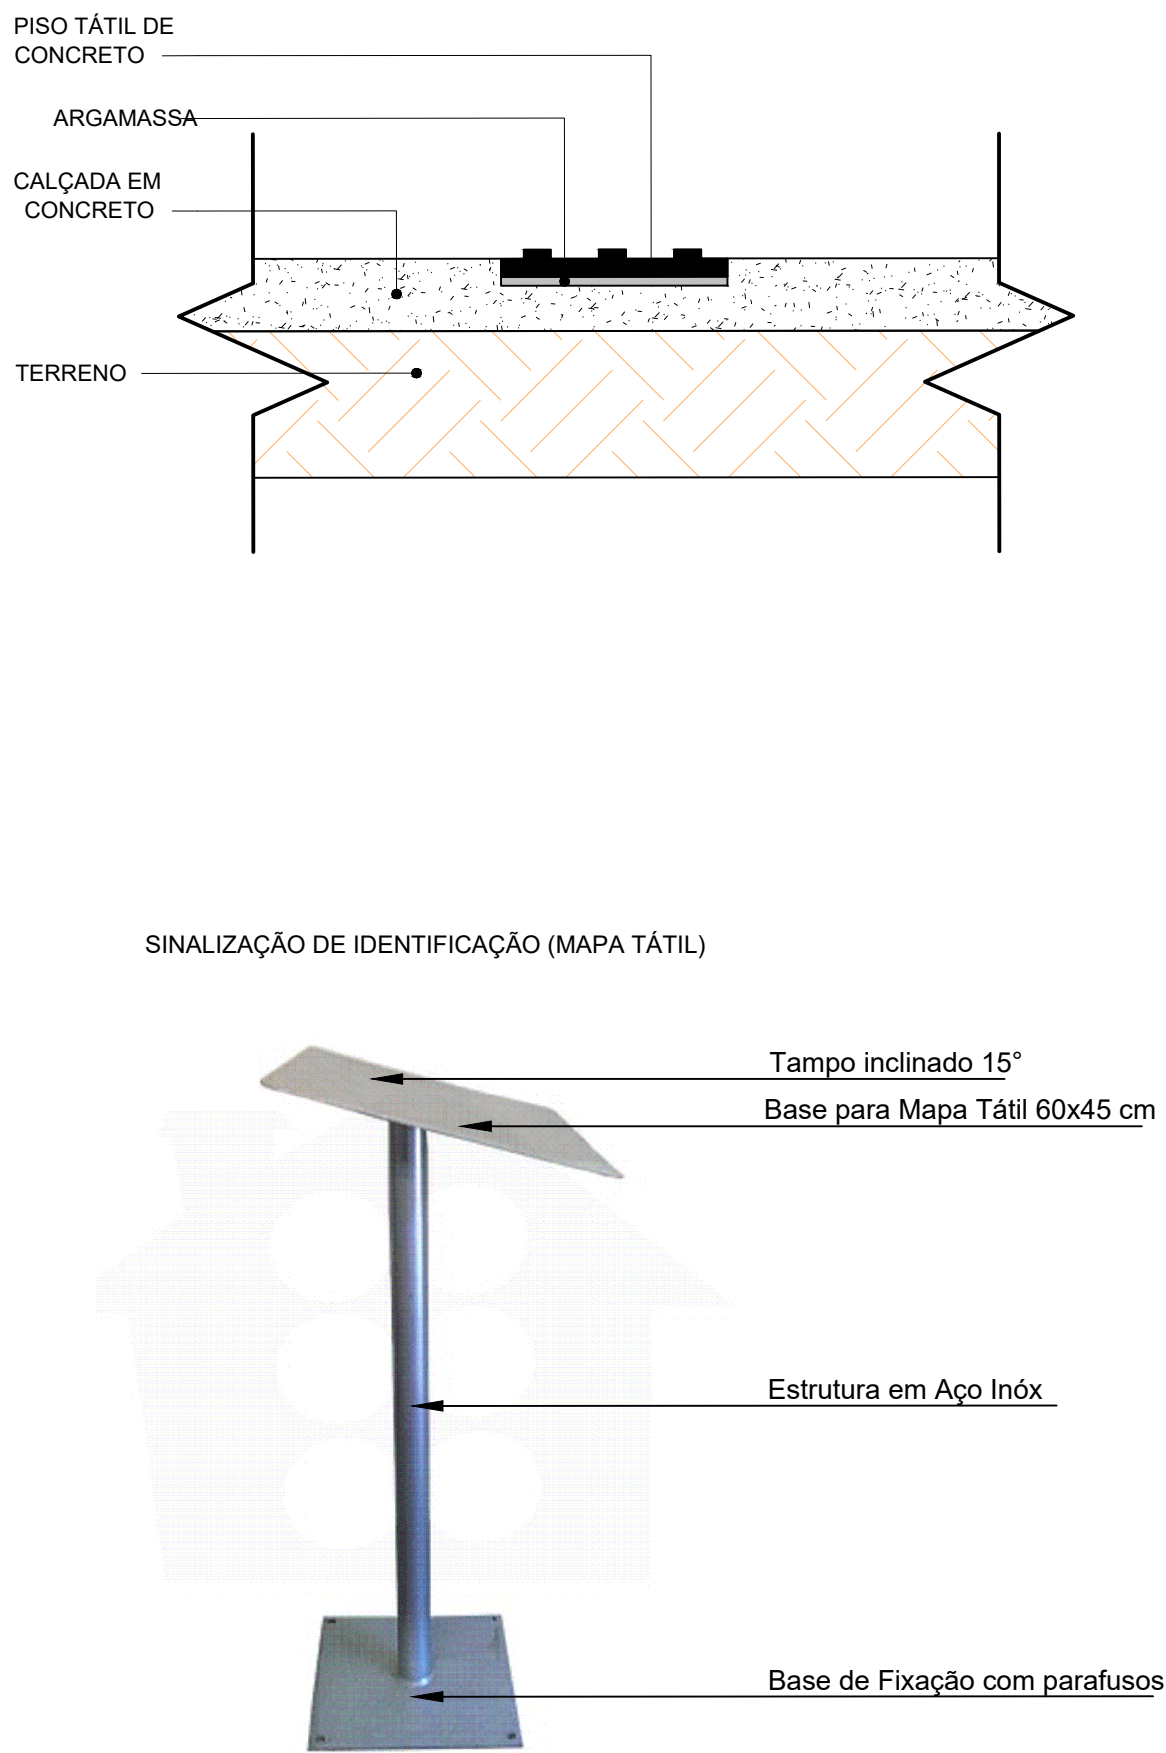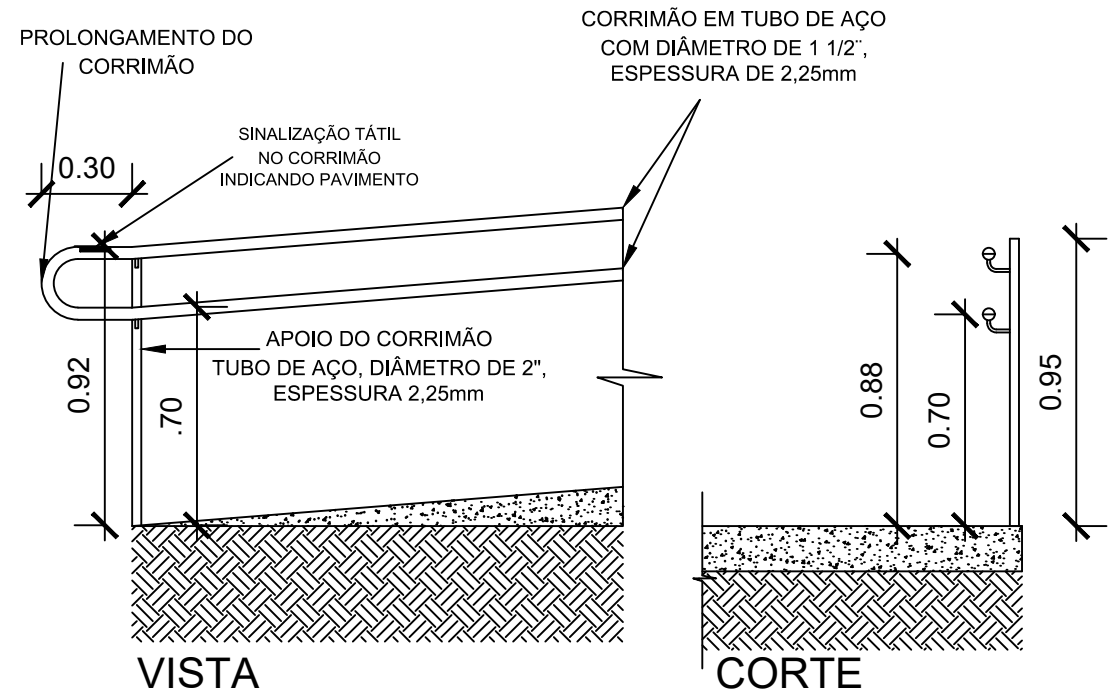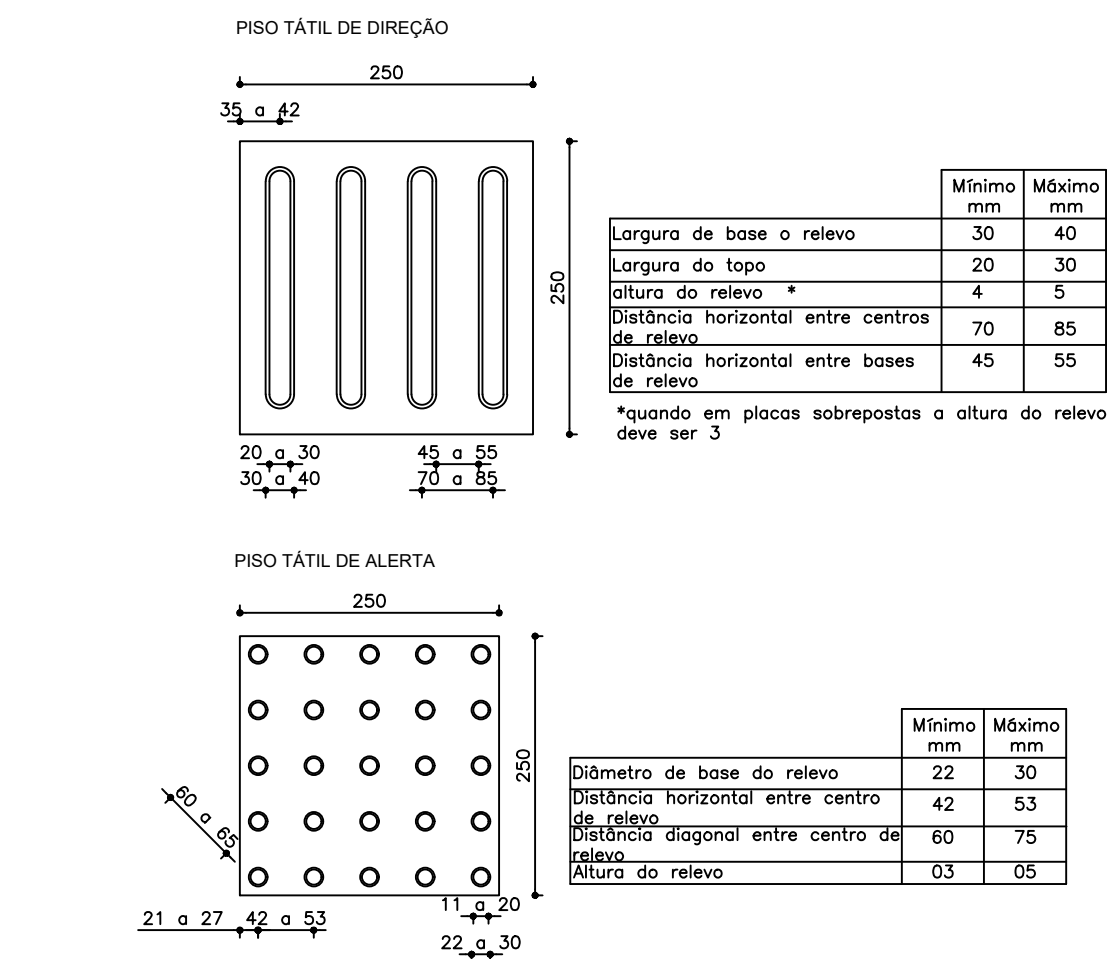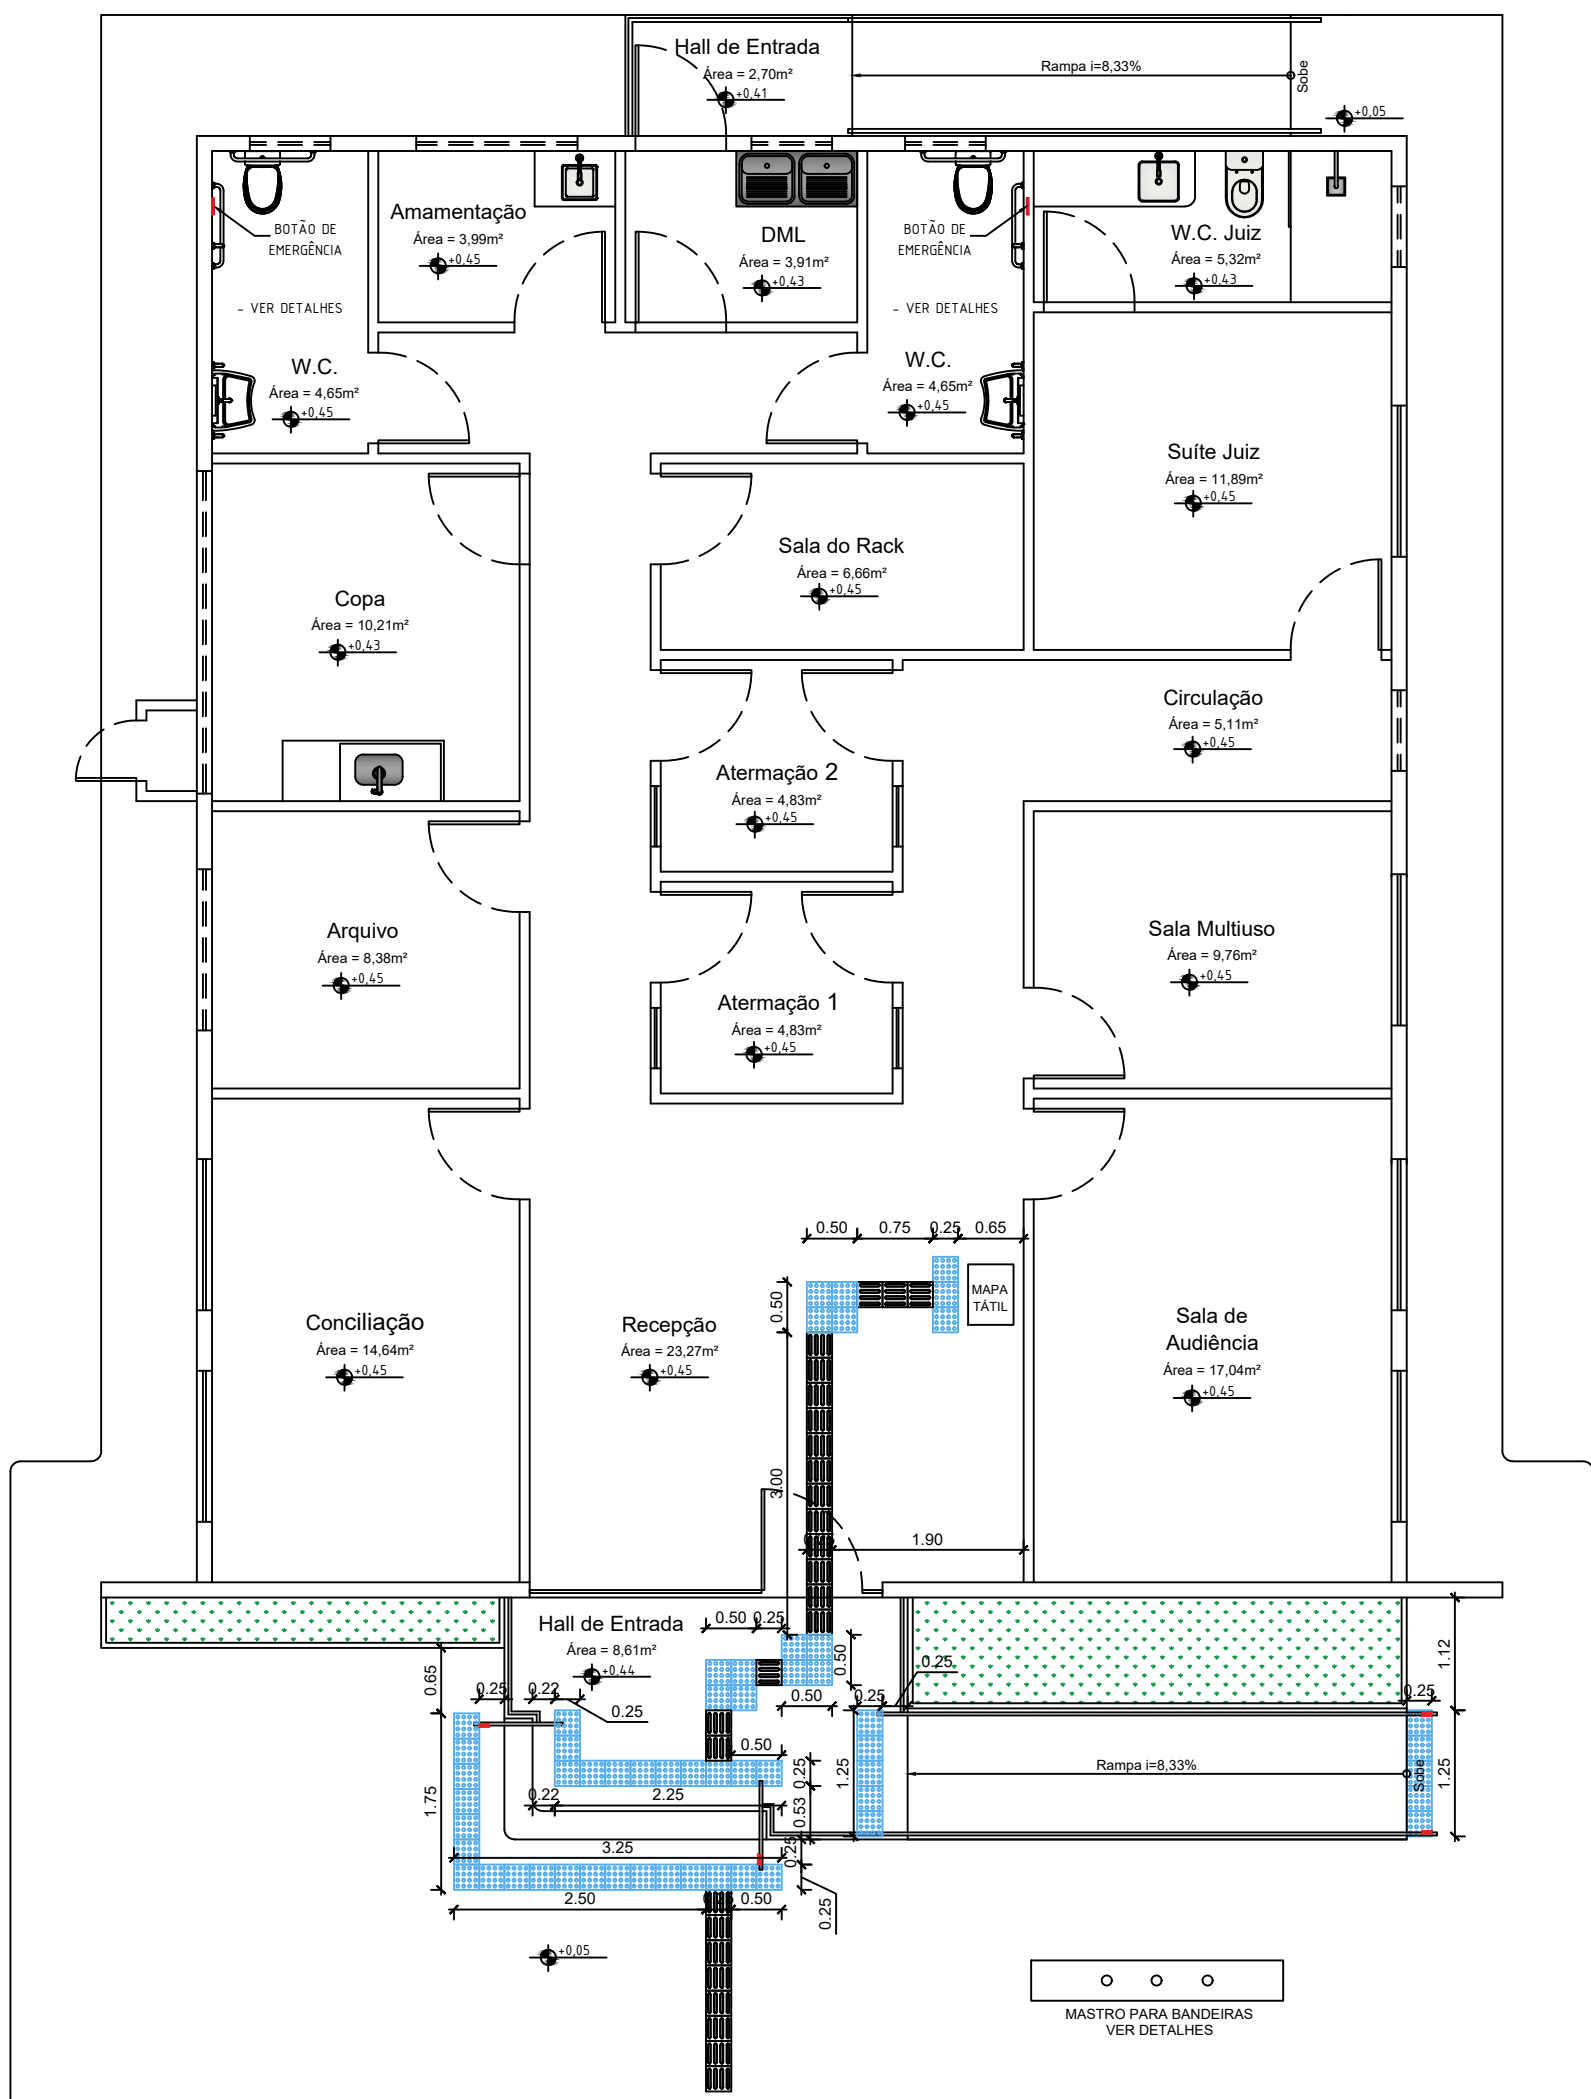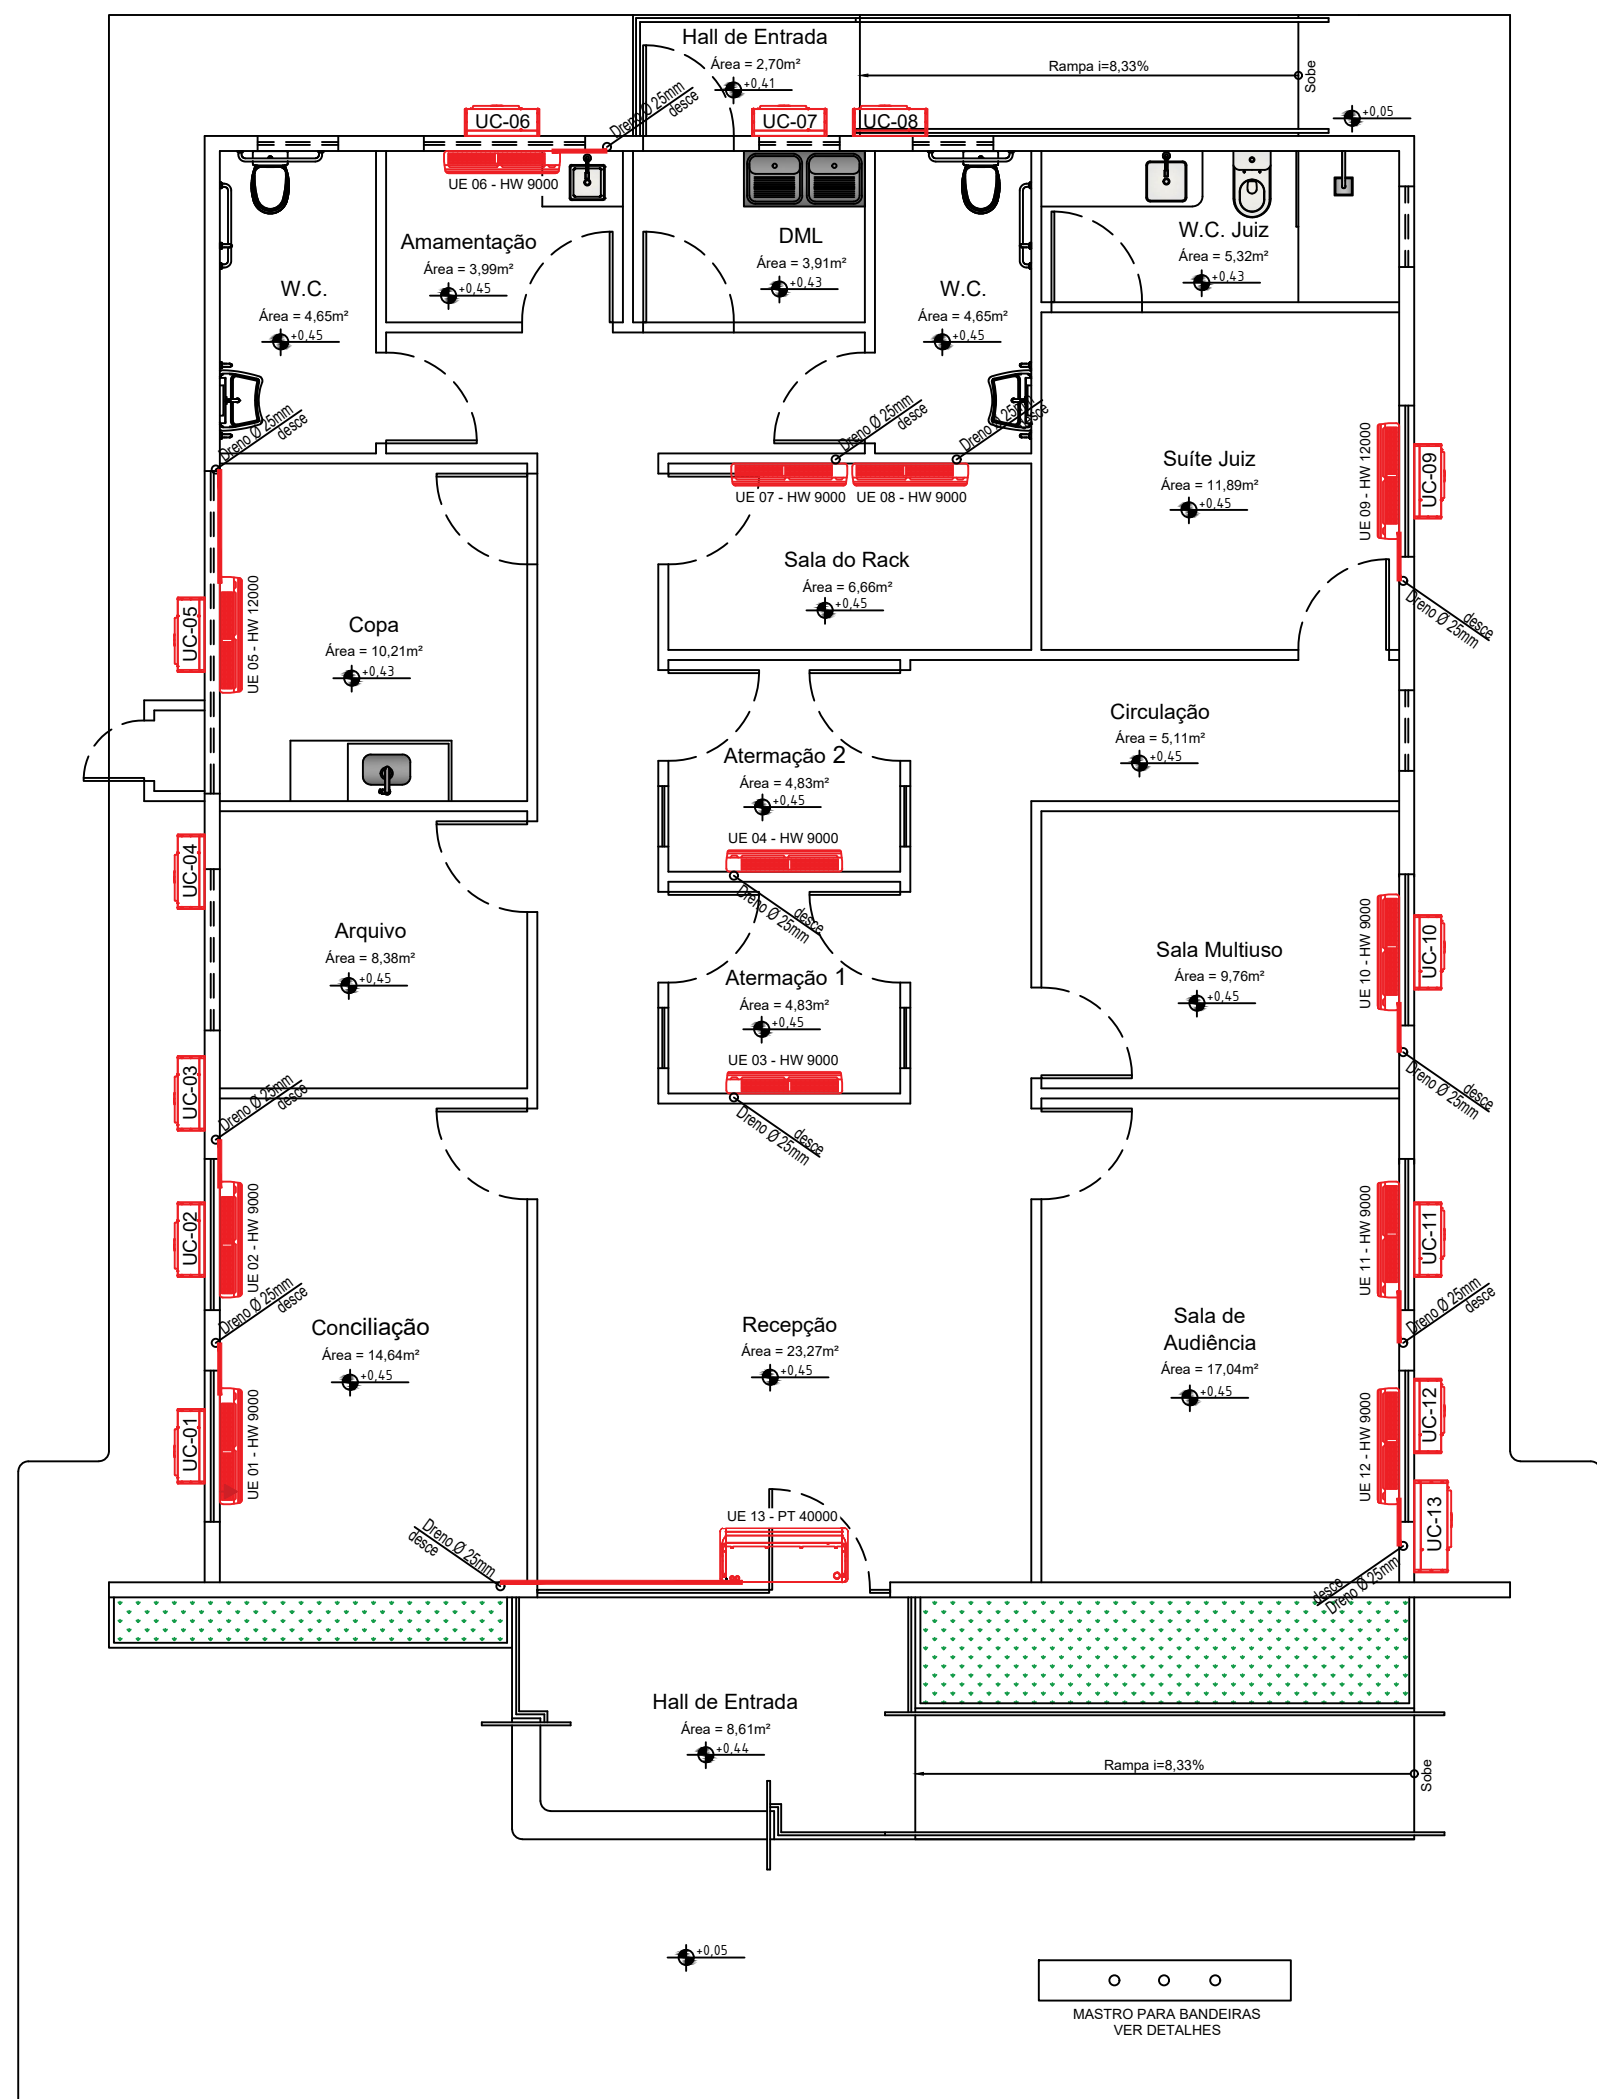

Planta de Ar Condicionado

Esc: 1:75

IDENTIFICAÇÃO	DESCRIÇÃO
○	DRENO Ø 25mm
■	UNIDADE EVAPORADORA
■	UNIDADE EVAPORADORA
■	UNIDADE CONDENSADORA







IDENTIFICAÇÃO	DESCRIÇÃO
○	DRENO Ø 25mm
■	UNIDADE EVAPORADORA
■	UNIDADE EVAPORADORA
■	UNIDADE CONDENSADORA

IDENTIFICAÇÃO	DESCRIÇÃO
○	DRENO Ø 25mm
■	UNIDADE EVAPORADORA
■	UNIDADE EVAPORADORA
■	UNIDADE CONDENSADORA

Planta de Acessibilidade


Esc: 1:75

IDENTIFICAÇÃO	DESCRIÇÃO
○	DRENO Ø 25mm
■	UNIDADE EVAPORADORA
■	UNIDADE EVAPORADORA
■	UNIDADE CONDENSADORA

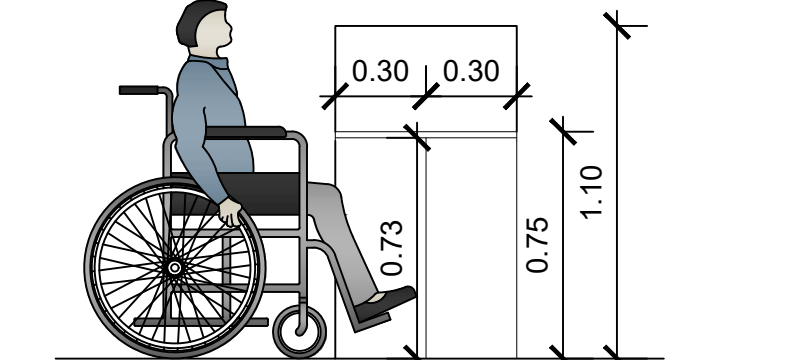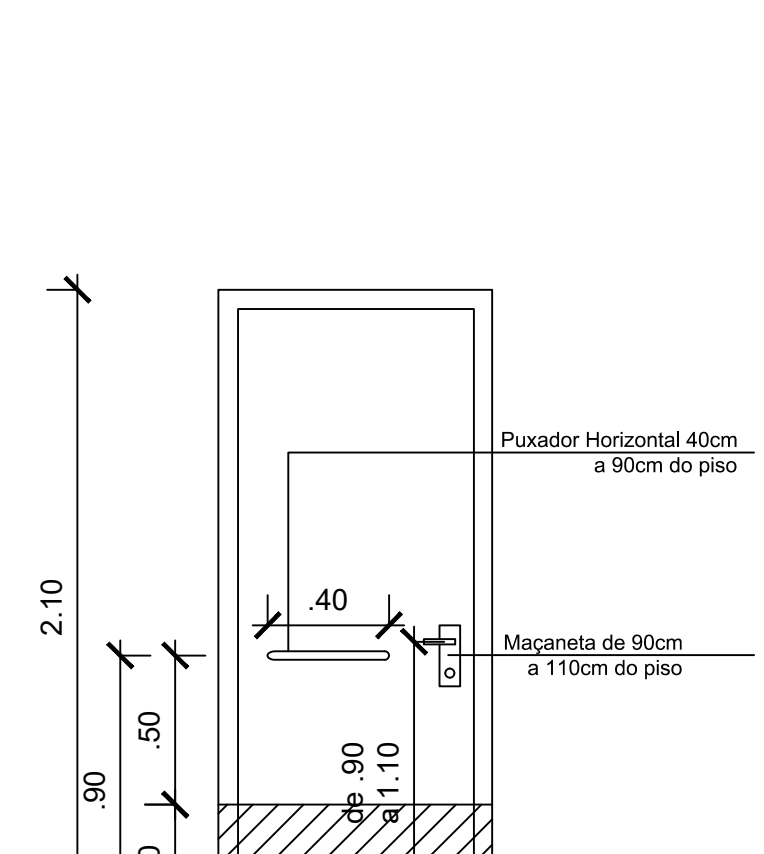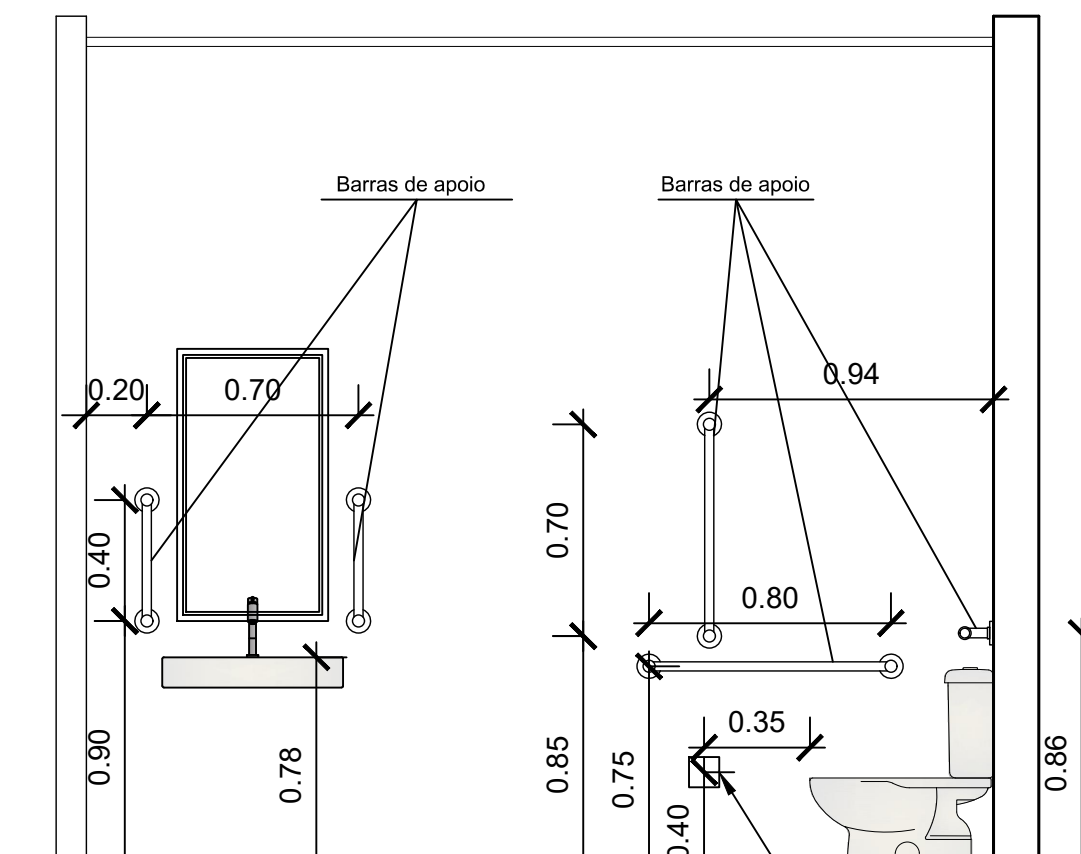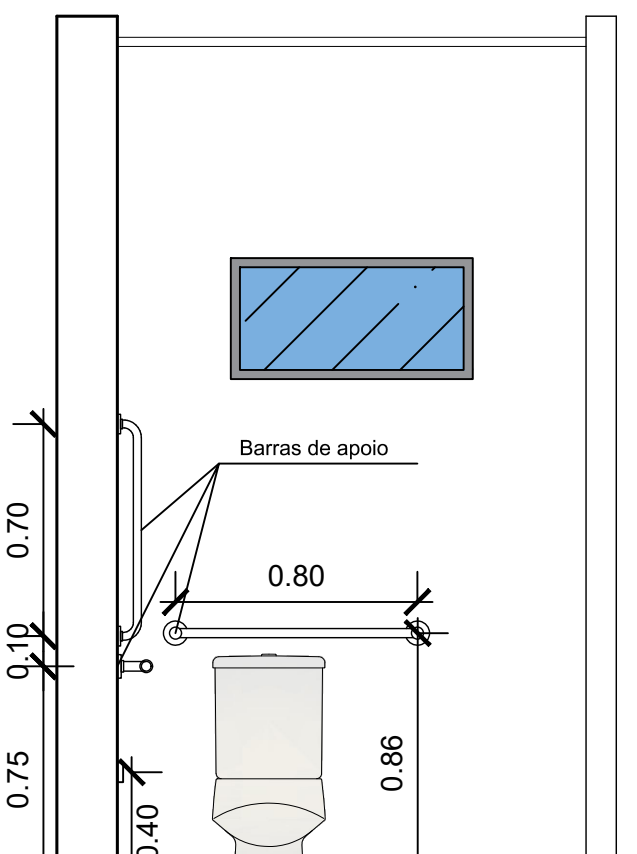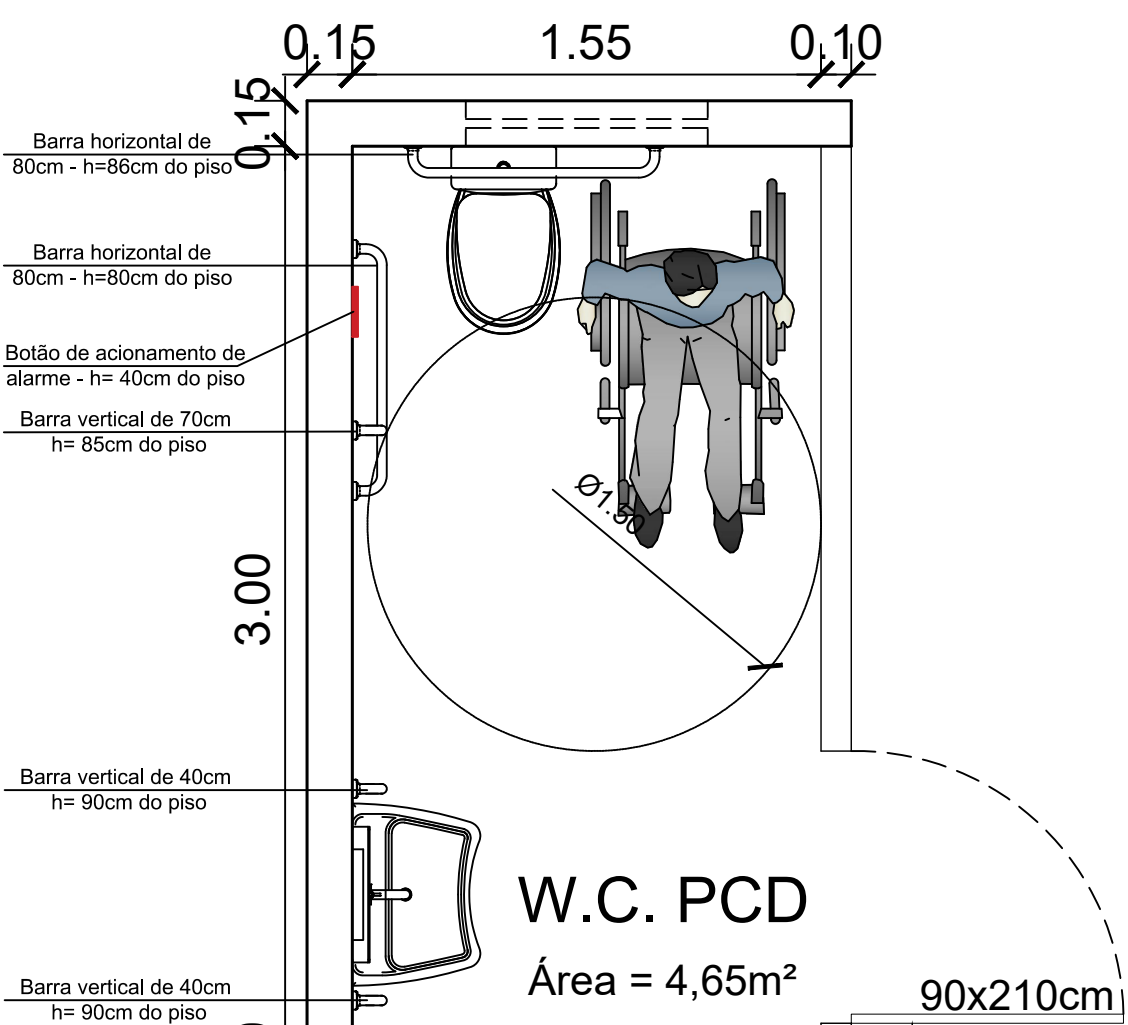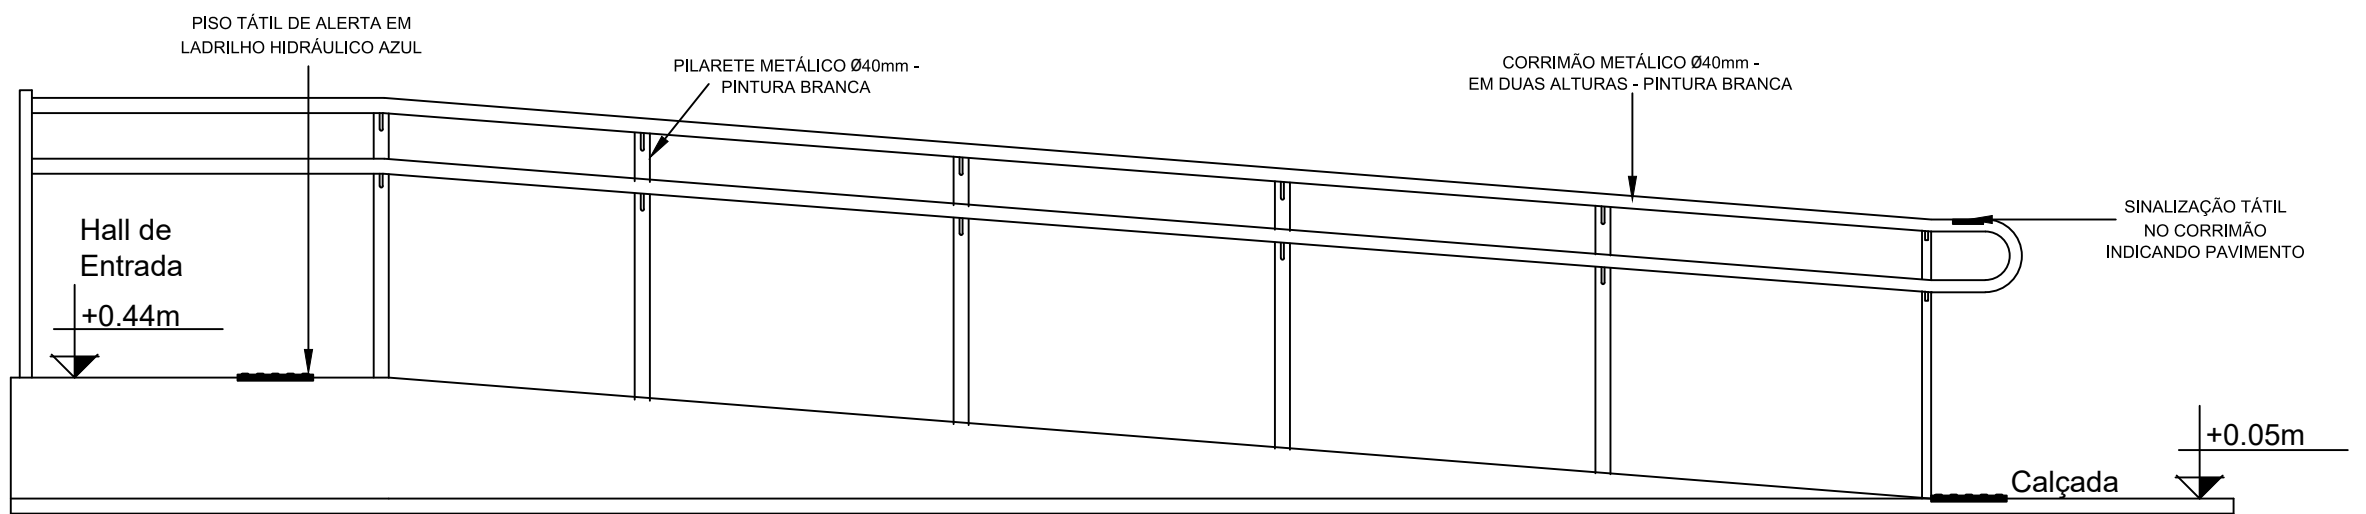

Det Vista - Bancada Atendimento

Esc: 1:25

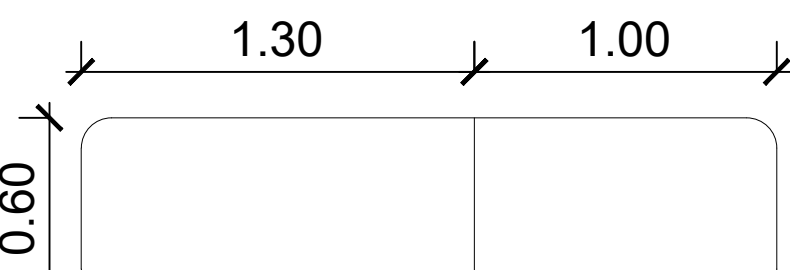

Det Planta - Bancada Atendimento

Esc: 1:25

APROVAÇÕES:

PROJETO: **PROJETO DE ARQUITETURA**

FASE DE PROJETO: **Executivo**

RESPONSABILIDADE TÉCNICA:

ASS. AUTOR DO PROJETO:

OBRA: **FORUM DIGITAL**

DADOS DA FONTE:

ENDEREÇO: RUA 28 DE ABRIL, SANTA ROSA DO PURUS, ACRE

ÁREAS E TAXAS:

DESENHOS:

NÚMERO DA PRANCHA:

TAXA DE OCUPAÇÃO: 26.60%

ESCALA: INDICADA

TAXA PERMEÁVEL: 59.02%

DESENHO: ARQ CAIO CAVALCANTI


DATA: JULHO/2025

REV. 07

PODER JUDICIÁRIO DO ESTADO DO ACRE


CAIO MACEDO CAVALCANTI

ARQUITETO E URBANISTA - CAU A115885-6

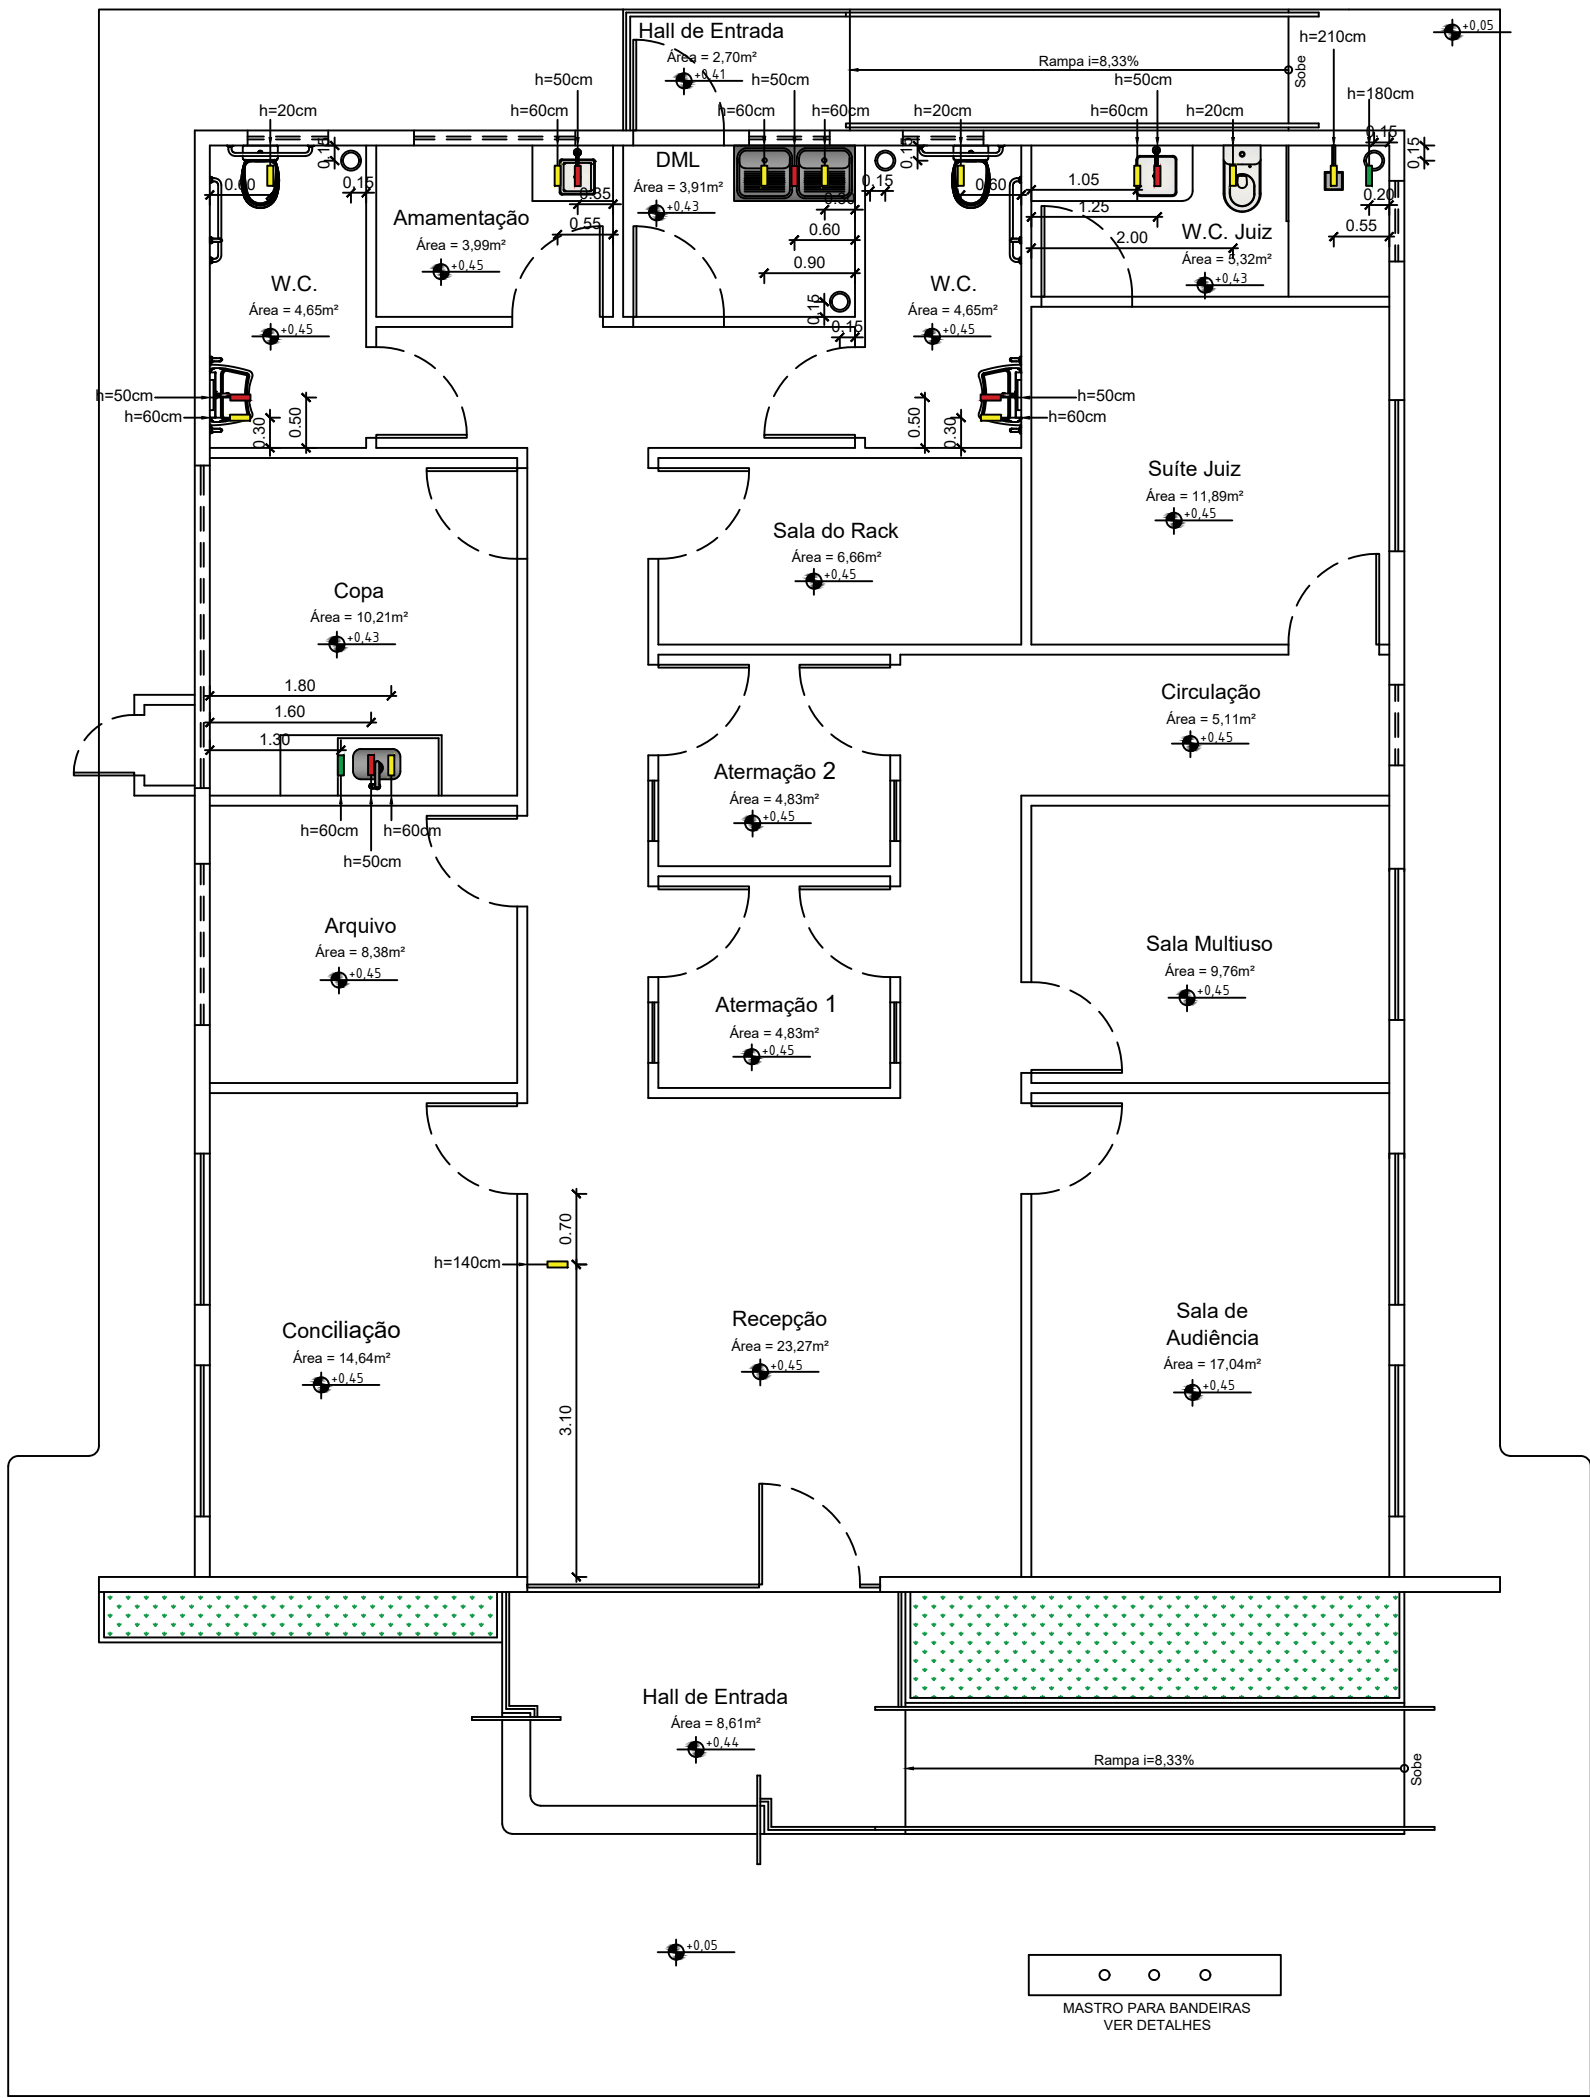

Planta de Pontos Hidráulicos
Esc: 1:75

- Legenda:
- Ponto de Água
 - Ponto de Saída de Água
 - Registro de Água
 - Ralo

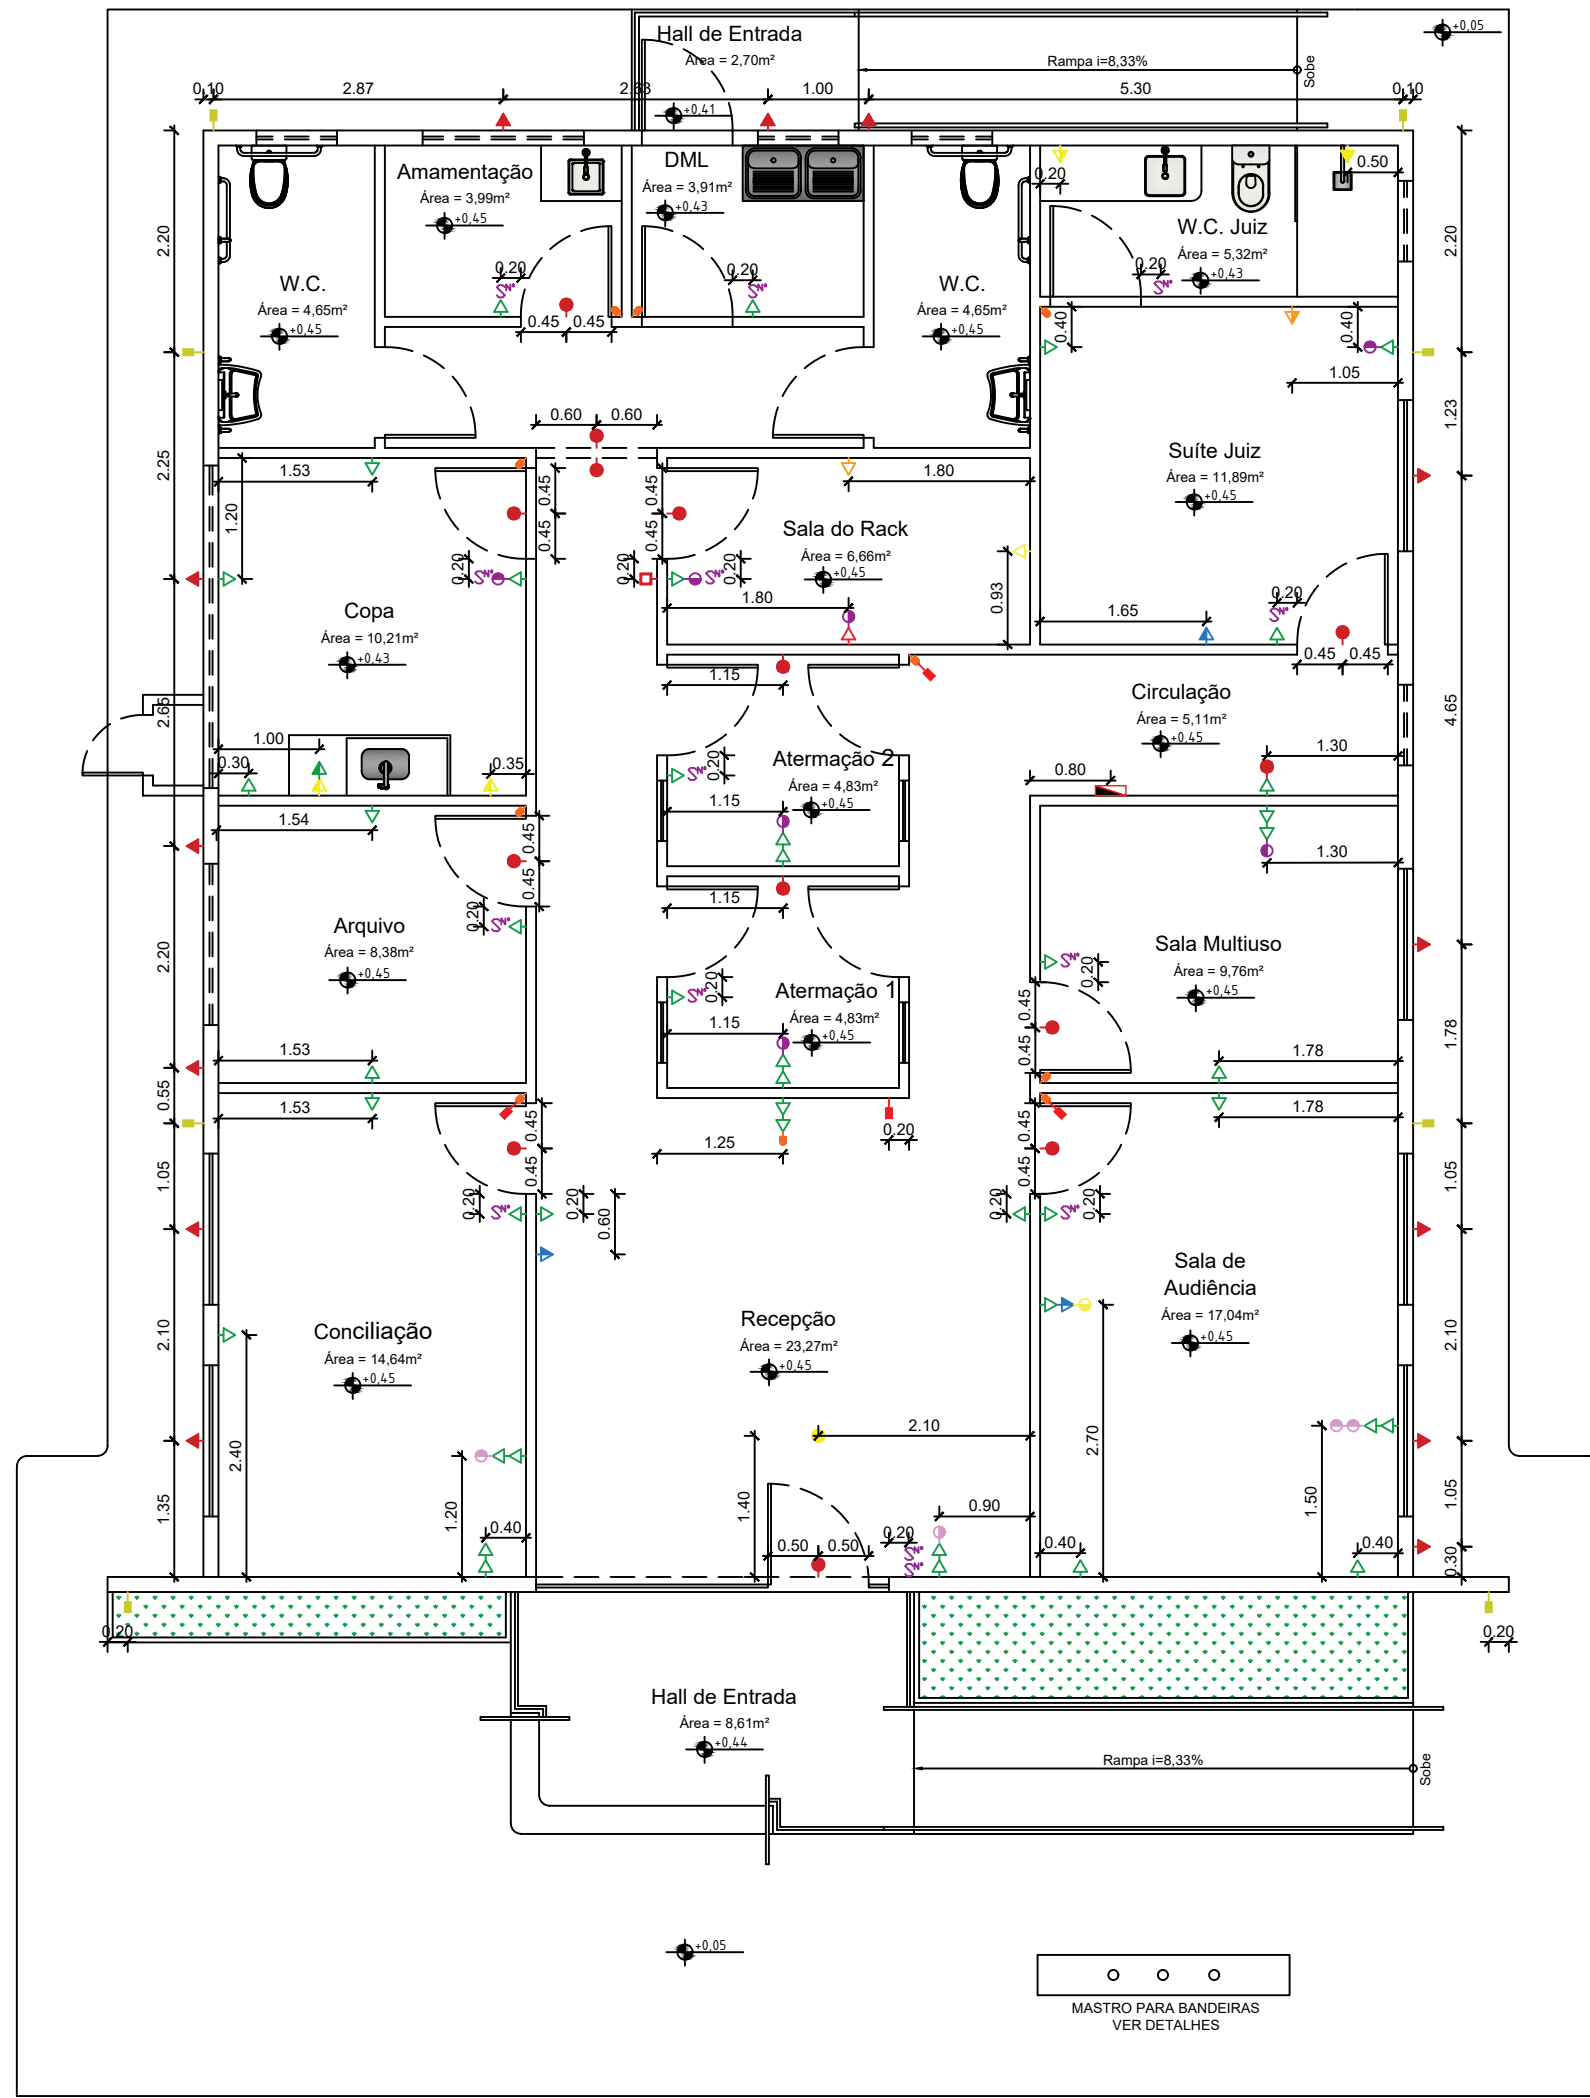

Planta de Pontos Elétricos
Esc: 1:75

	LEGENDA		QUANT.
	INTERRUPTOR + NÚMERO DE TECLAS A 1,20m DO PISO		14
	TOMADA BAIXA 2P+T - 2 MÓDULOS 10a - 127v - 0,30m PISO ACABADO		44
	especificas sala do rack	TOMADA BAIXA 2P+T - 2 MÓDULOS 10a - 220v - 0,30m PISO ACABADO	01
		TOMADA BAIXA 2P+T - 2 MÓDULOS 20a - 127v - 0,30m PISO ACABADO	01
		TOMADA BAIXA 2P+T - 2 MÓDULOS 20a - 220v - 0,30m PISO ACABADO	01
		TOMADA MÉDIA 2P+T - 2 MÓDULOS 10a - 127v - 0,80m PISO ACABADO	01
	TOMADA MÉDIA 2P+T - 2 MÓDULOS 10a - 127v - 1,20m PISO ACABADO		03
	TOMADA MÉDIA 2P+T - 1 MÓDULO 10a - 127v - 1,50m PISO ACABADO		03
	TOMADA MÉDIA 2P+T - 2 MÓDULOS 10a - 127v - 1,70m PISO ACABADO		01
	TOMADA ALTA 2P+T - 1 MÓDULO 10a - 220v - 2,80m PISO ACABADO ÁREA EXTERNA		13
	TOMADA ALTA 2P+T - 1 MÓDULO 10a - 127v - 2,20m PISO ACABADO		01
	PONTO DE LÓGICA DUPLO h=0,30m		04
	PONTO DE LÓGICA INDIVIDUAL h=0,30m		07
	PONTO DE LÓGICA INDIVIDUAL h=1,50m		01
	PONTO DE ENERGIA PARA LUMINARIA DE EMERGÊNCIA h=2,40m		14
	PONTO DE ENERGIA PARA SENSOR DE PRESENÇA h=2,30m		10
	PONTO DE ENERGIA PARA CÂMERAS - altura do forro		04
	PONTO DE ENERGIA PARA CÂMERAS - h=3,50m		08
	PONTO DE ENERGIA PARA DETECTOR DE METAIS - altura do forro		01
	PONTO DE ENERGIA PARA BIOMETRIA FACIAL h=1,70m		01
	QUADRO DE DISTRIBUIÇÃO h=1,60m		01

APROVAÇÕES:

PROJETO:

PROJETO DE ARQUITETURA

FASE DE PROJETO:

Executivo

RESPONSABILIDADE TÉCNICA:



ASS. AUTOR DO PROJETO:

Documento assinado digitalmente
CAIO MACEDO CAVALCANTI
Data: 22/09/2025 14:17:47 -0300
Verifique em <https://validar.dl.gov.br>

CAIO MACEDO CAVALCANTI
ARQUITETO E URBANISTA - CAU A115885-6

OBRA:

FORUM DIGITAL

DADOS DA FONTE:

ENDEREÇO:

RUA 28 DE ABRIL, SANTA ROSA DO PURUS, ACRE

ÁREAS E TAXAS:

TERRENO: 806,00m²
ÁREA CONSTRUÍDA: 214,42m²
ÁREA PERMEÁVEL: 475,73m²

DESENHOS:

PLANTA DE PONTOS HIDRÁULICOS e
PLANTA DE PONTOS ELÉTRICOS

NÚMERO DA PRANCHA:

ARQ
04/05


TOTAL:

TAXA DE OCUPAÇÃO: 26,60%
TAXA PERMEÁVEL: 59,02%


ESCALA: INDICADA
DESENHO: ARO CAIO CAVALCANTI

DATA: JULHO/2025

REV. 07

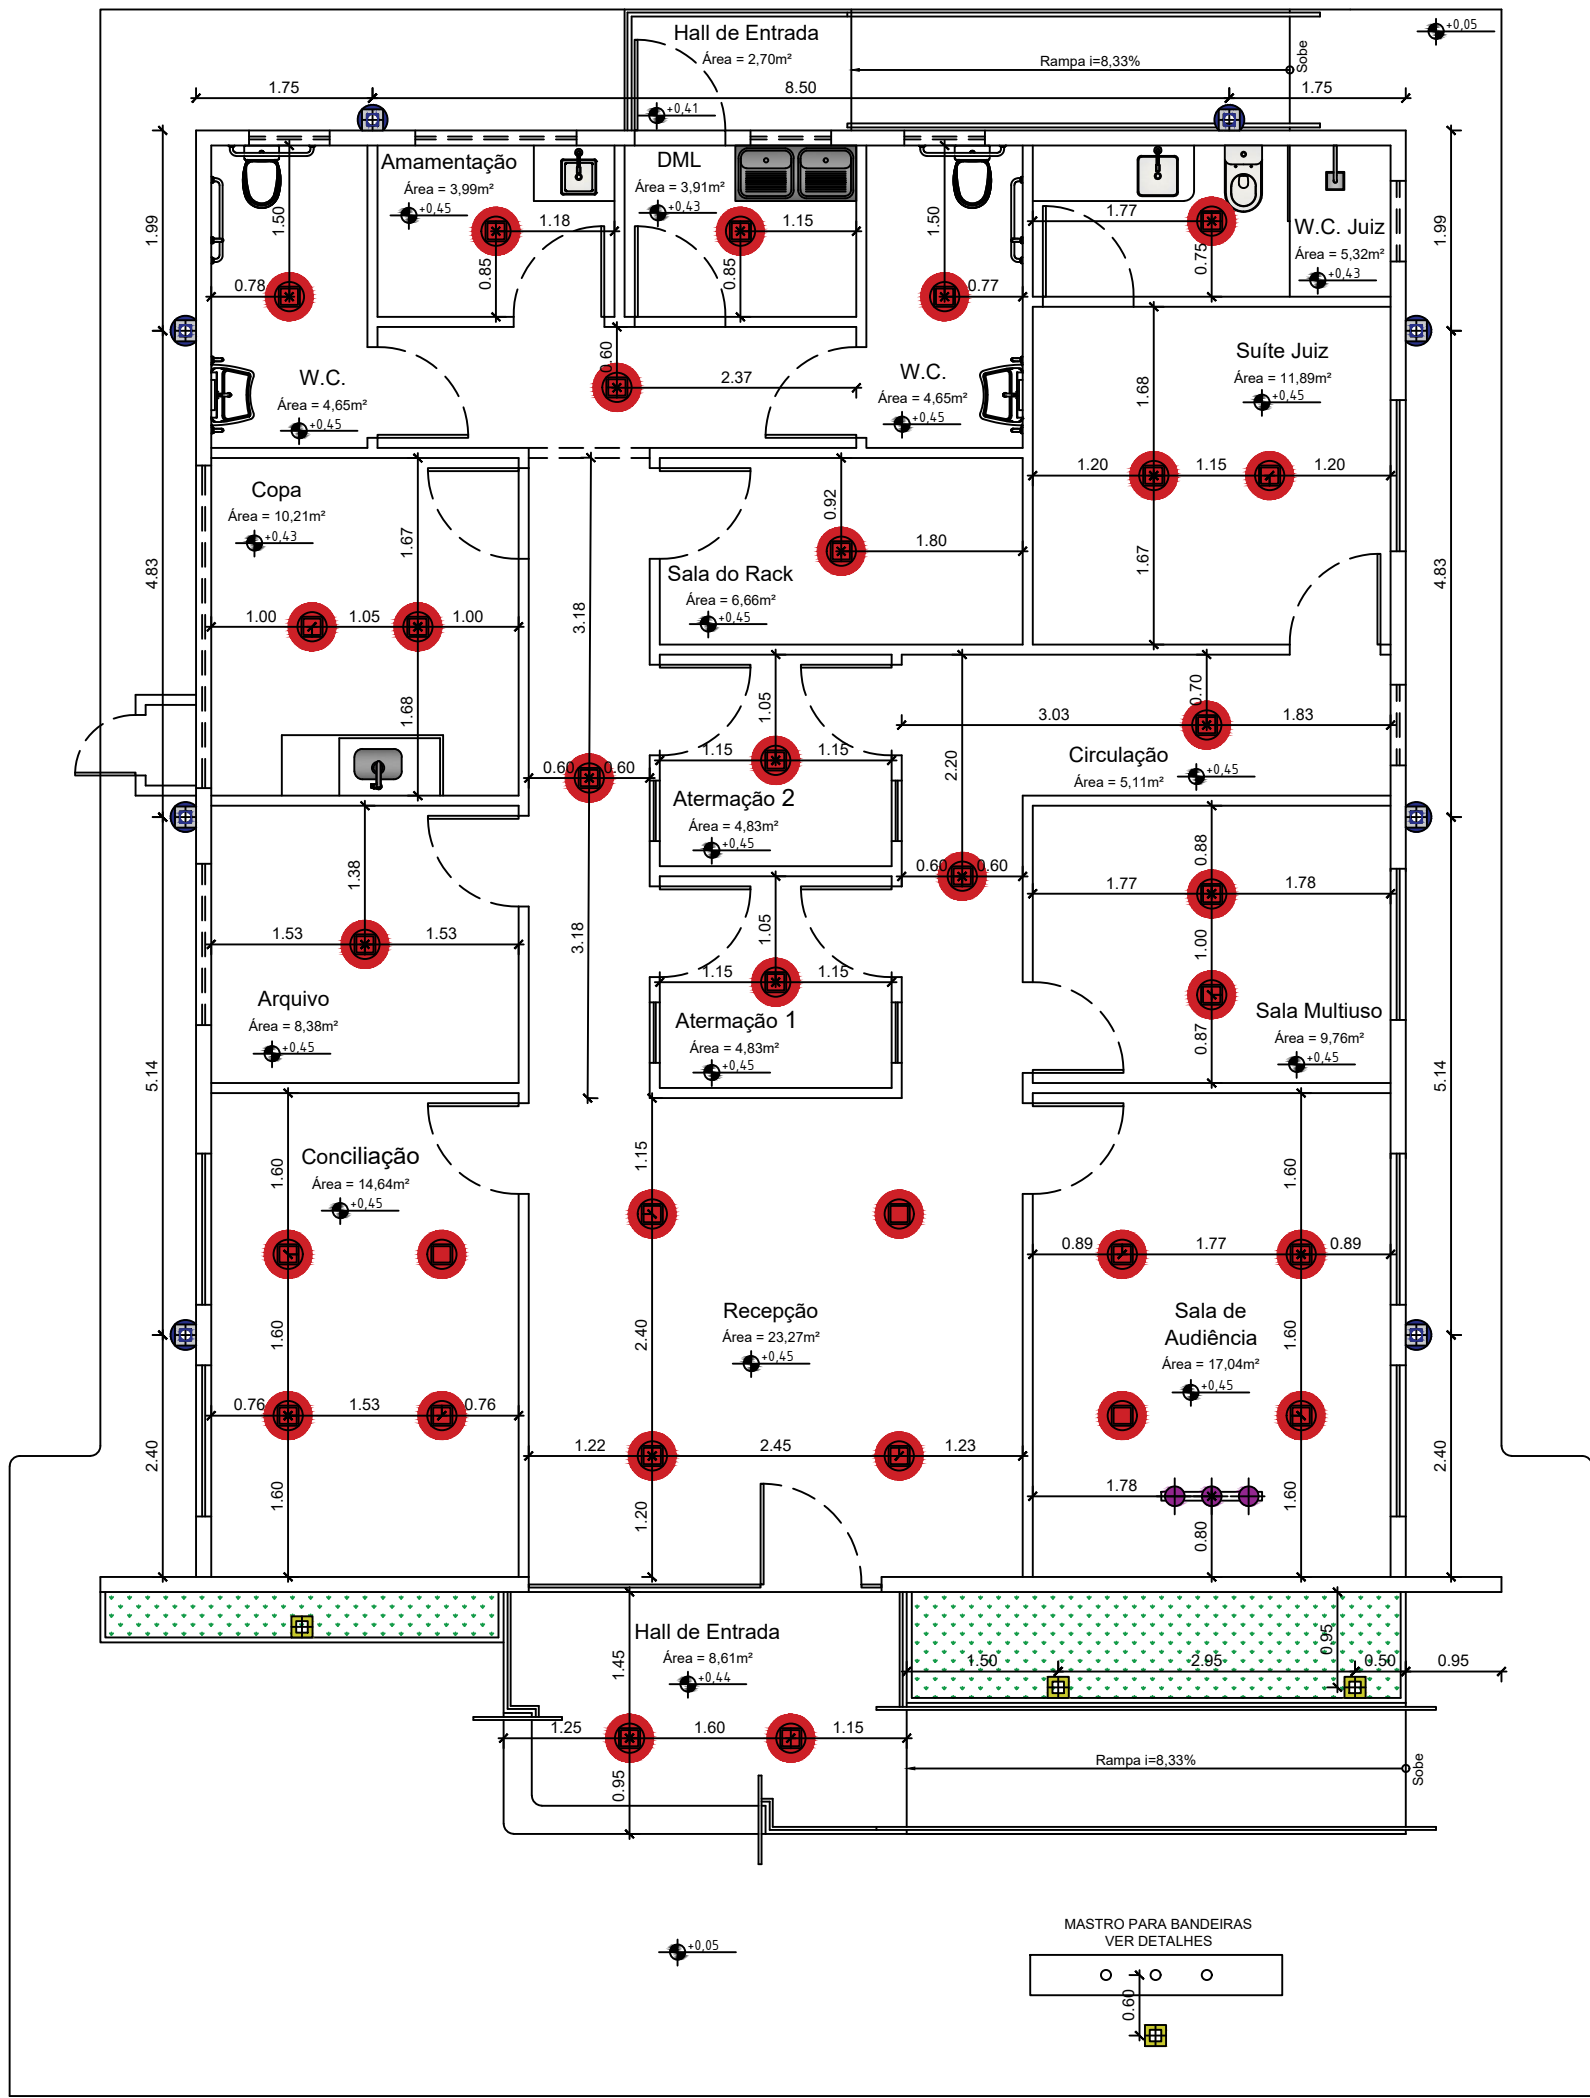

Planta de Luminotécnico
Esc: 1:75

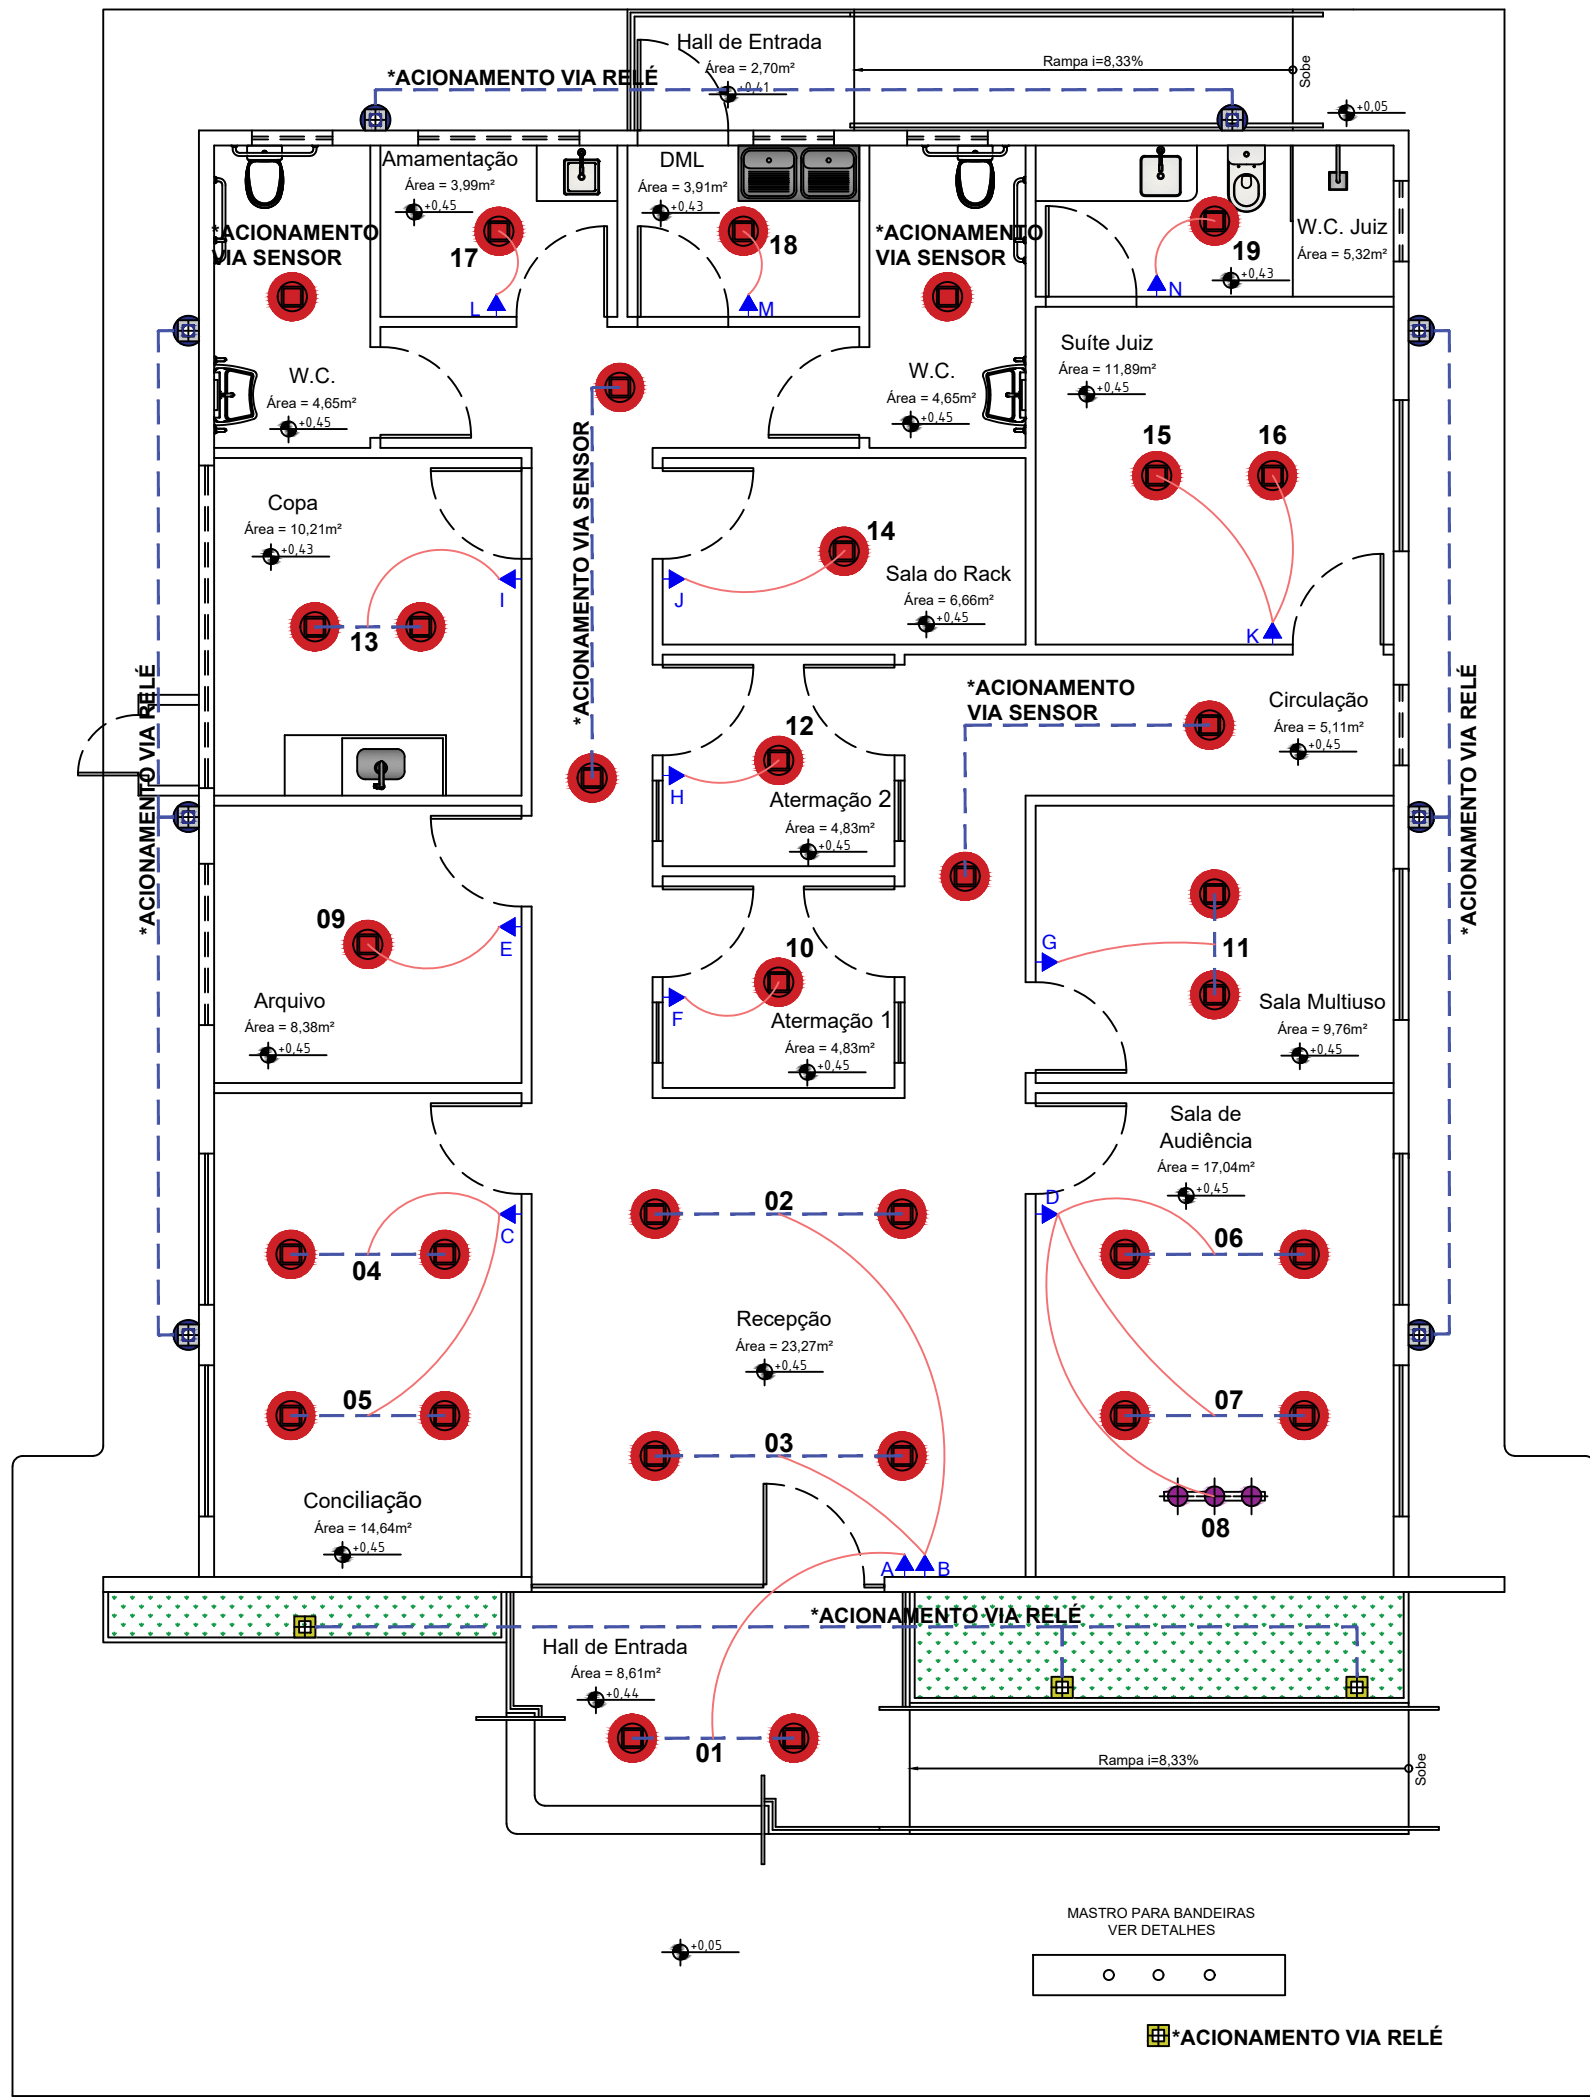

Planta de Circuito
Esc: 1:75

LEGENDA	CONEXÃO
A INTERRUPTOR UMA TECLA	Nº 01 PAINEL DE LED
B INTERRUPTOR DUAS TECLAS	Nº 02 PAINES DE LED
C INTERRUPTOR DUAS TECLAS	Nº 03 PAINES DE LED
D INTERRUPTOR TRÊS TECLAS	Nº 04 PAINES DE LED
E INTERRUPTOR UMA TECLA	Nº 05 PAINES DE LED
F INTERRUPTOR UMA TECLA	Nº 06 PAINES DE LED
G INTERRUPTOR UMA TECLA	Nº 07 PAINES DE LED
H INTERRUPTOR UMA TECLA	Nº 08 PAINES DE LED
I INTERRUPTOR UMA TECLA	Nº 09 PAINES DE LED
J INTERRUPTOR UMA TECLA	Nº 10 PAINES DE LED
K INTERRUPTOR DUAS TECLAS	Nº 11 PAINES DE LED
L INTERRUPTOR UMA TECLA	Nº 12 PAINES DE LED
M INTERRUPTOR UMA TECLA	Nº 13 PAINES DE LED
N INTERRUPTOR UMA TECLA	Nº 14 PAINES DE LED
	Nº 15 PAINES DE LED
	Nº 16 PAINES DE LED
	Nº 17 PAINES DE LED
	Nº 18 PAINES DE LED
	Nº 19 PAINES DE LED

	LUMINÁRIA	LÂMPADA	LOCAL	QTD
	PAINEL DE EMBUTIR EVO 30W	30w - 2300lm - 6500K - BRANCO FRIO - ABERTURA 90º	VÁRIOS AMBIENTES	33 und
	ARANDELA h=2,30m	4000K - NEUTRO	ÁREA EXTERNA	08 und
	REFLETOR	RGB 100w	ÁREA EXTERNA	04 und
	TRILHO DE LED	-	SALA DE AUDIÊNCIA	01 und

APROVAÇÕES:

PROJETO:

PROJETO DE ARQUITETURA

FASE DE PROJETO:

Executivo

RESPONSABILIDADE TÉCNICA:



ASS. AUTOR DO PROJETO:

Documento assinado digitalmente
CAIO MACEDO CAVALCANTI
Data: 22/09/2025 14:17:00
Verifique em <https://validar.ac.gov.br>

CAIO MACEDO CAVALCANTI
ARQUITETO E URBANISTA - CAU A115885-6

OBRA:

FORUM DIGITAL

DADOS DA FONTE:

ENDEREÇO:

RUA 28 DE ABRIL, SANTA ROSA DO PURUS, ACRE

ÁREAS E TAXAS:

TERRENO: 806,00m²
ÁREA CONSTRUÍDA: 214,42m²
ÁREA PERMEÁVEL: 475,73m²

DESENHOS:

PLANTA DE LUMINOTÉCNICO e
PLANTA DE CIRCUITO

NÚMERO DA PRANCHA:

ARQ
05/05

TOTAL:

TAXA DE OCUPAÇÃO: 26,60%
TAXA PERMEÁVEL: 59,02%

ESCALA: INDICADA

DESENHO: ARQ CAIO CAVALCANTI

DATA: JULHO/2025

REV. 07