

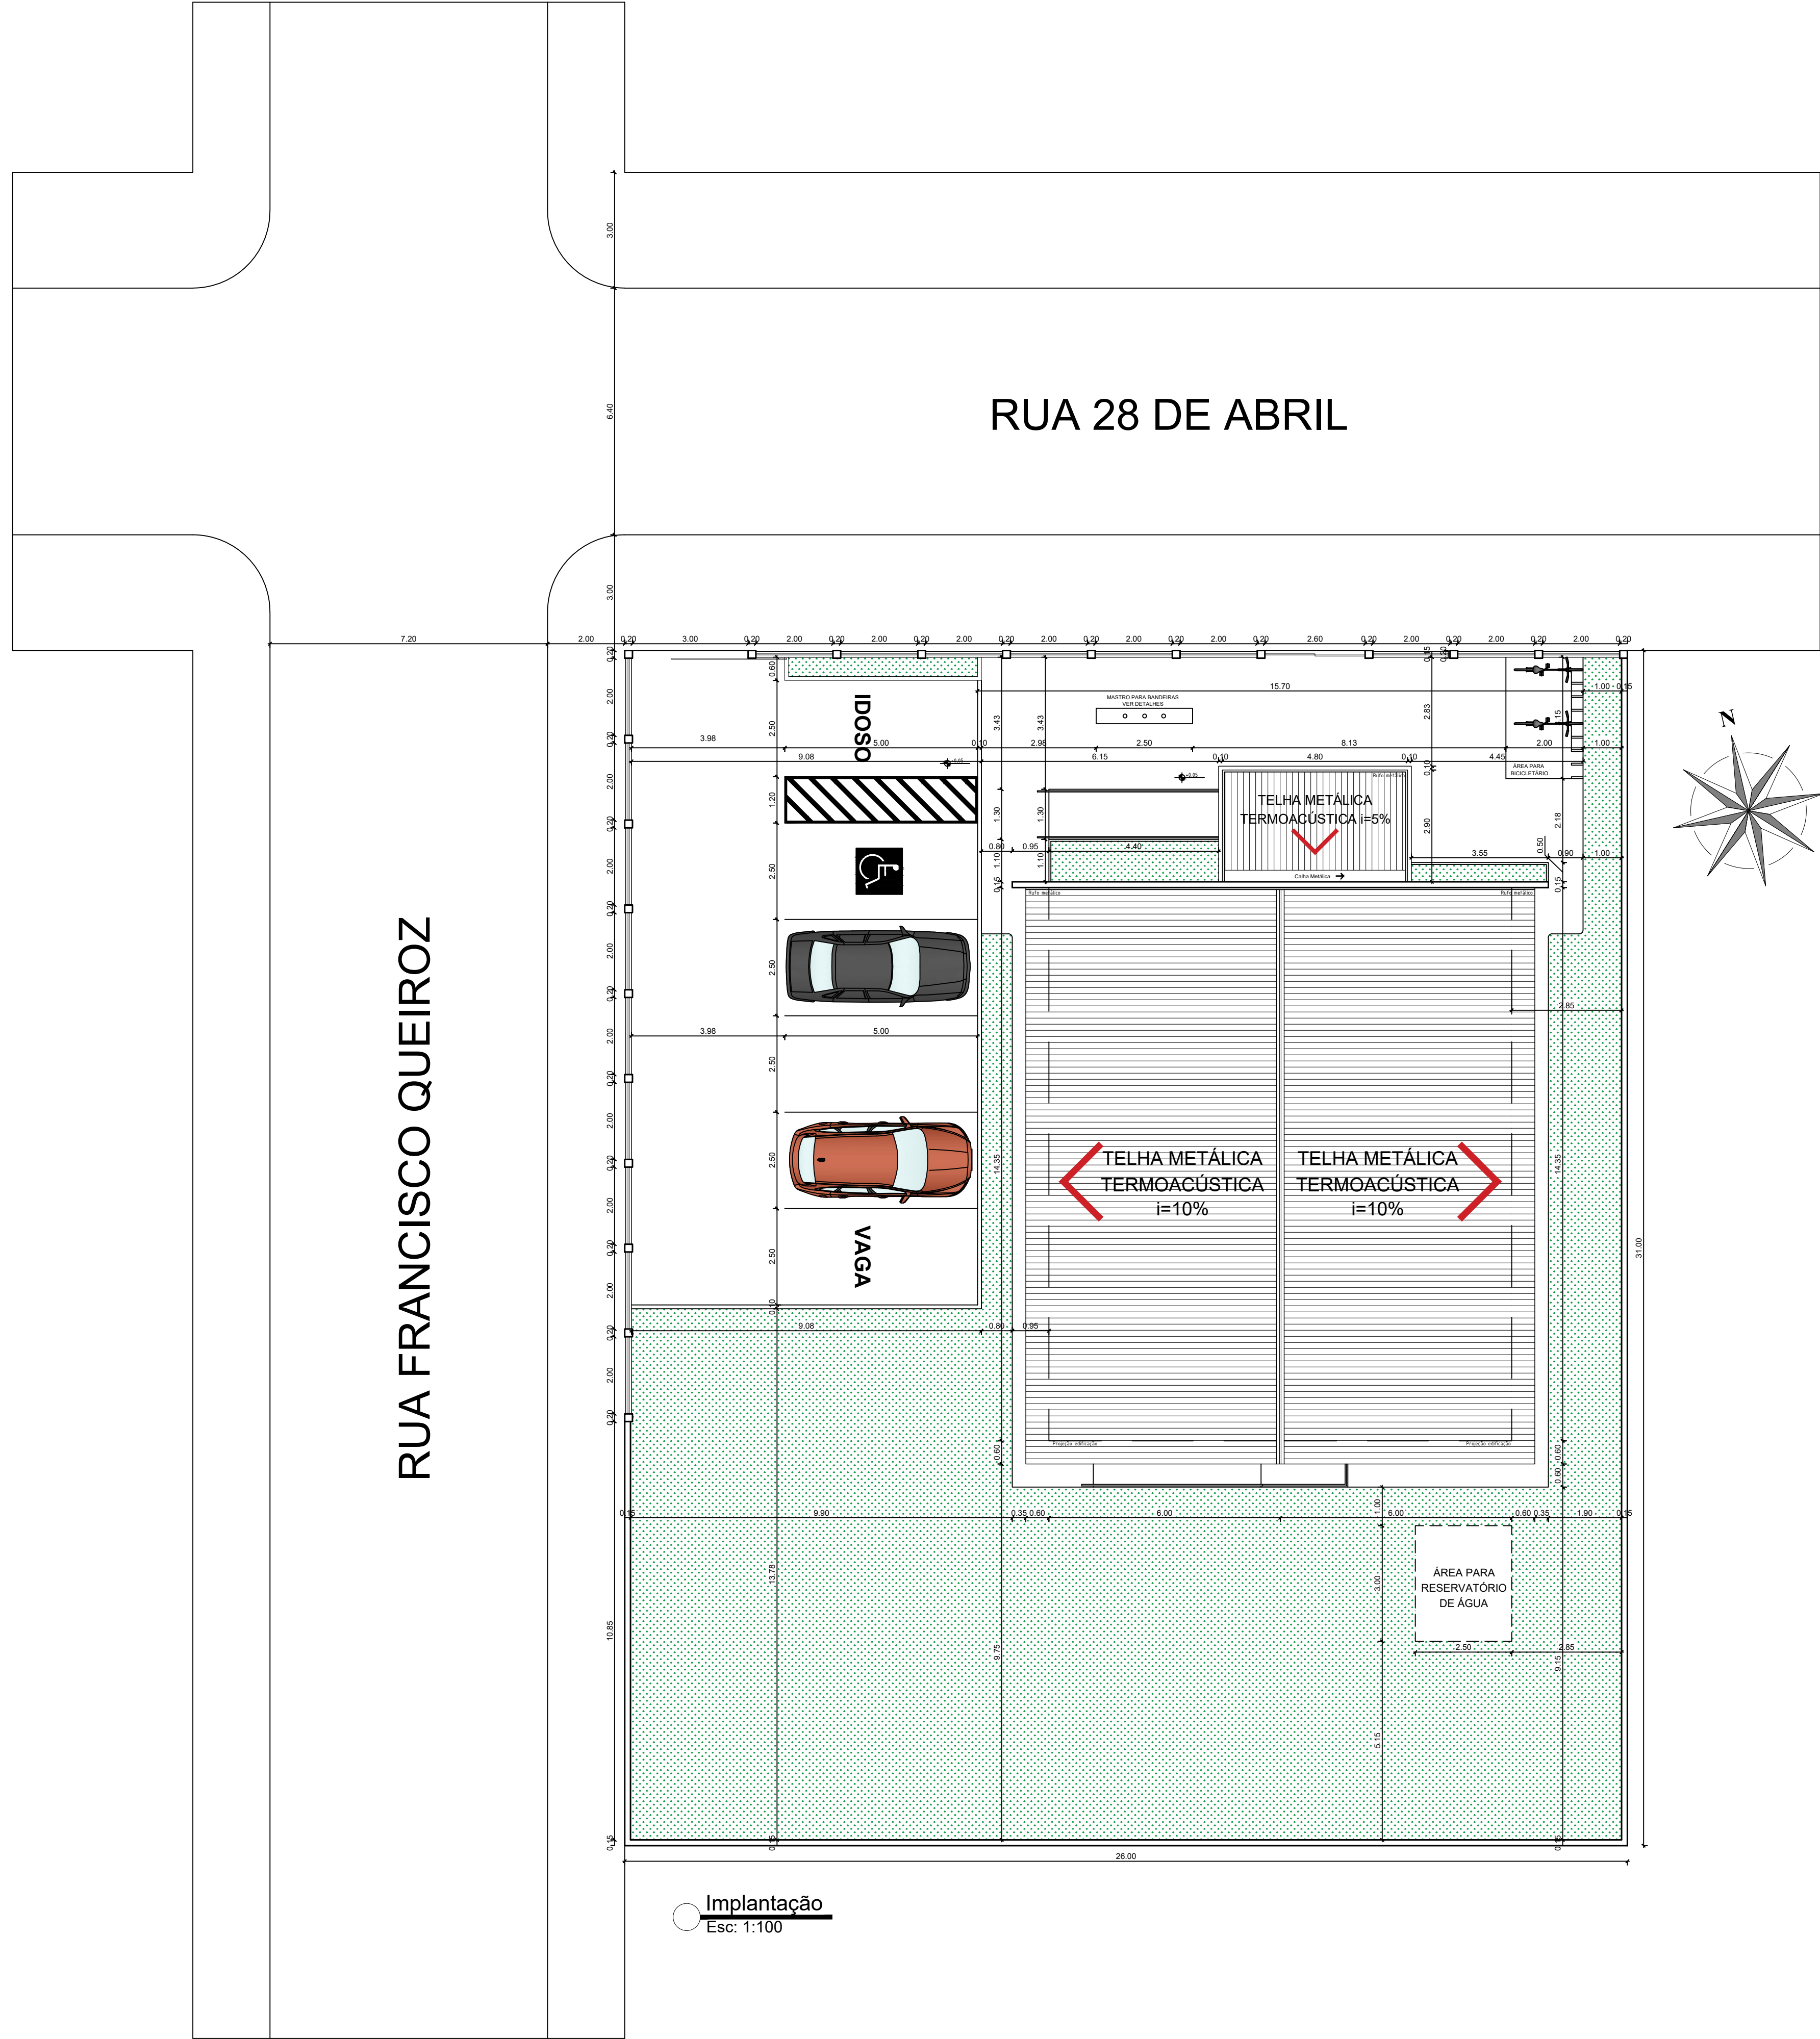


IMAGEM 01





IMAGEM 02



IMAGEM 03





IMAGEM 04

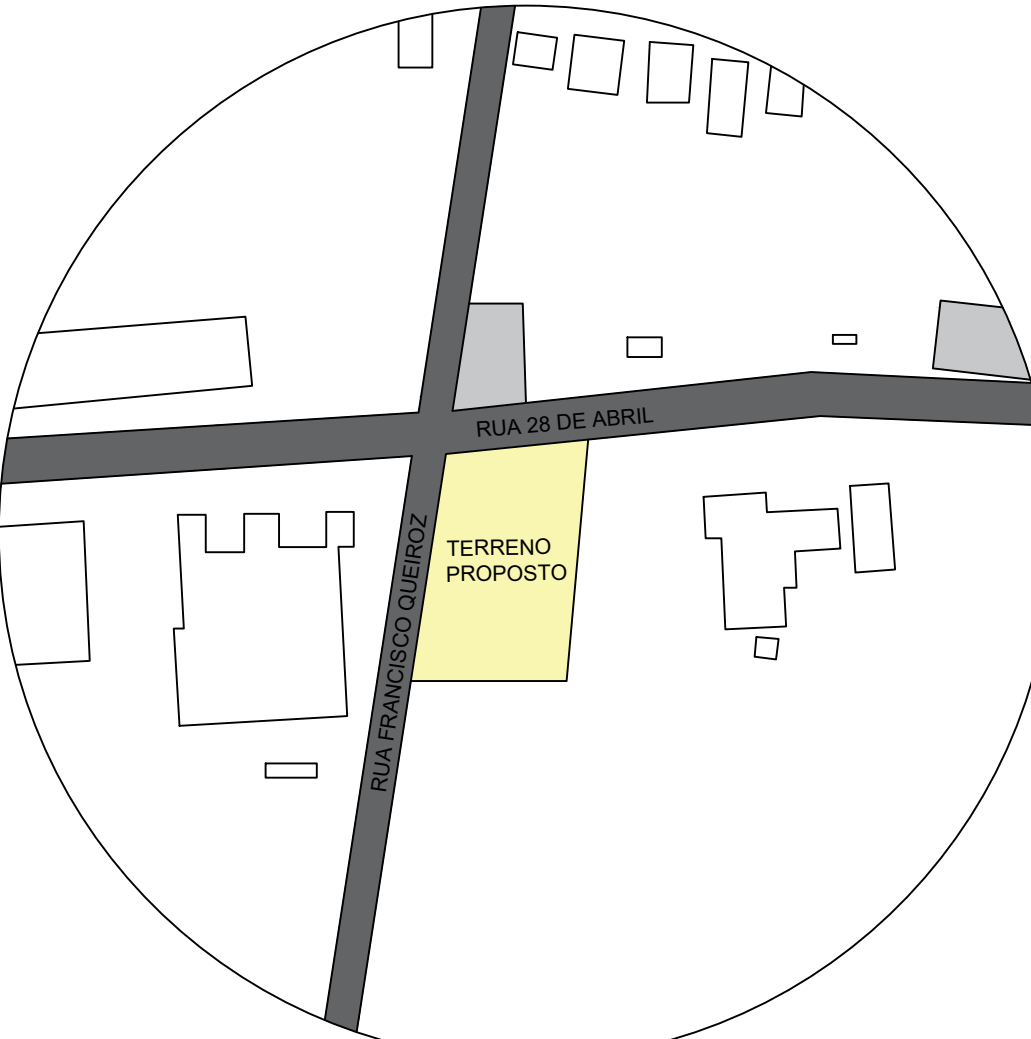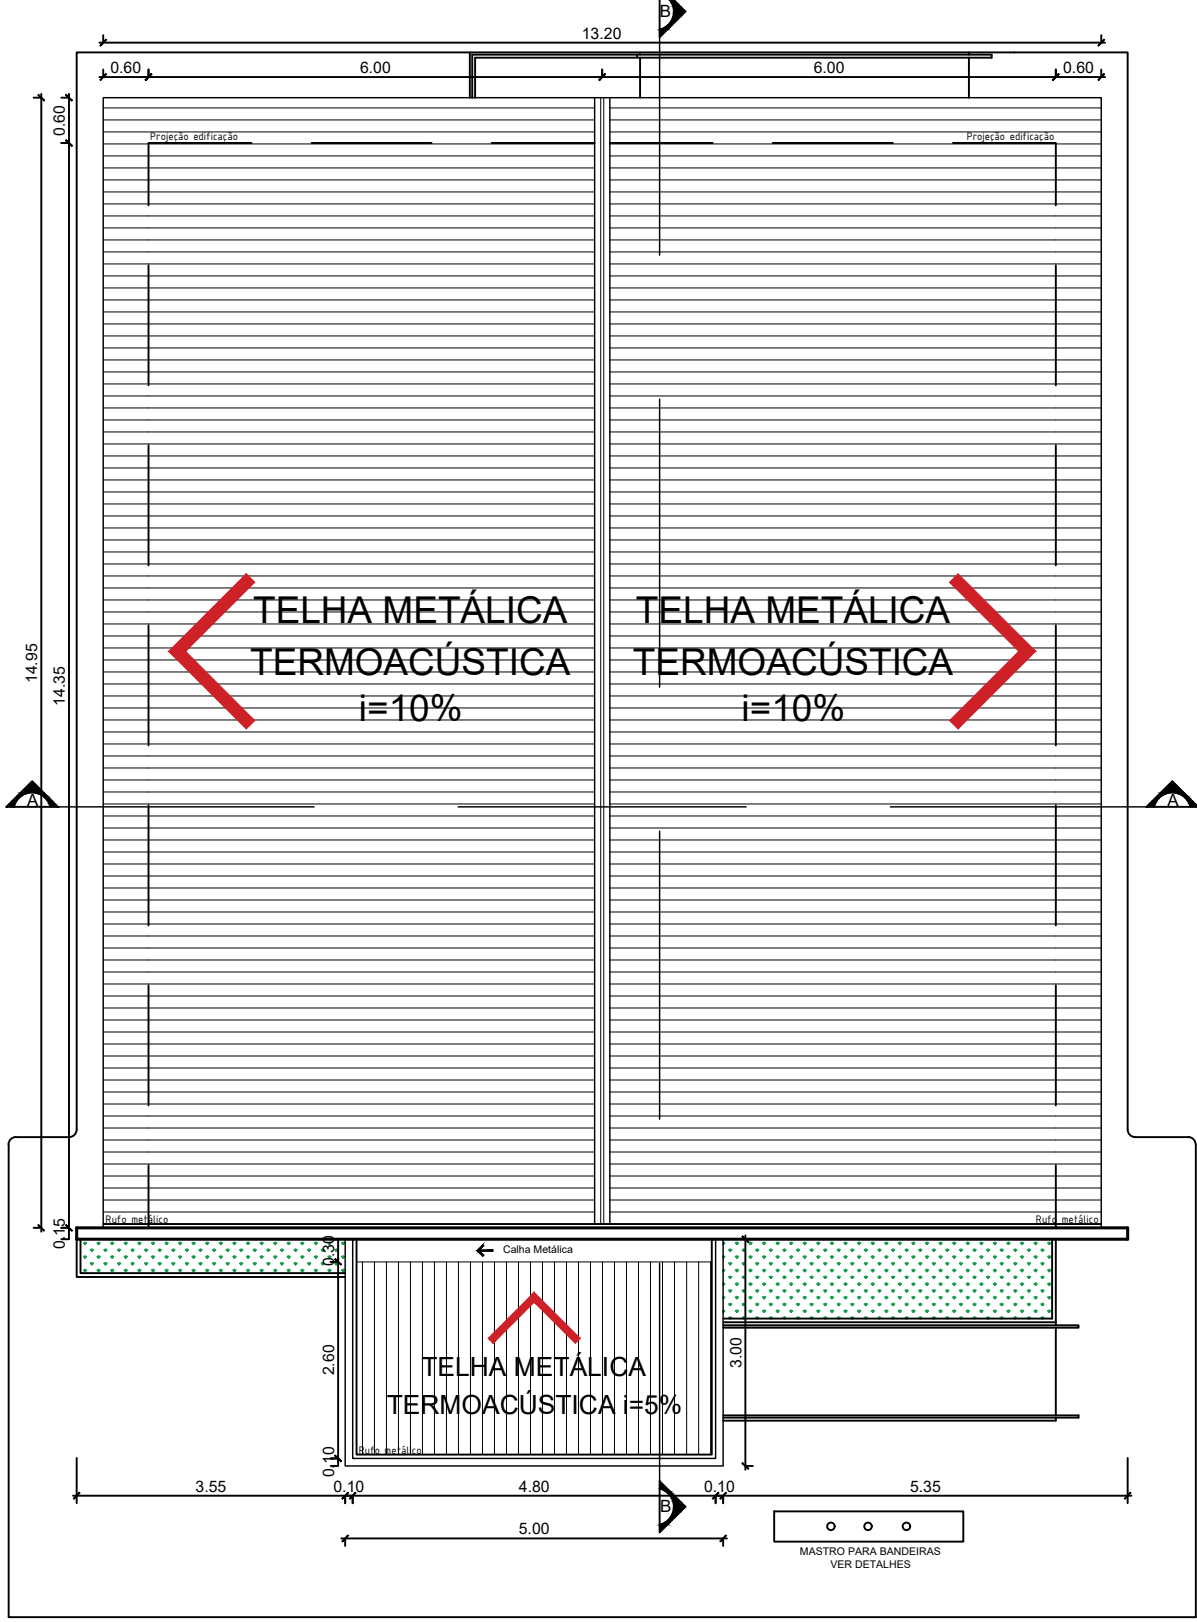


Planta de Situação
Sem escala


APROVAÇÕES:			
PROJETO:		FASE DE PROJETO:	
PROJETO DE ARQUITETURA		Arquitetônico	
RESPONSABILIDADE TÉCNICA:			
 PODER JUDICIÁRIO DO ESTADO DO ACRE			
ASS. AUTOR DO PROJETO:			
 Documento assinado digitalmente CAIO MACEDO CAVALCANTI Data: 22/09/2025 14:33:18-0300 Verifique em https://validar.du.gov.br			
CAIO MACEDO CAVALCANTI ARQUITETO E URBANISTA - CAU A115885-6			
OBRA:		DADOS DA FONTE:	
FORUM DIGITAL			
ENDEREÇO: RUA 28 DE ABRIL, SANTA ROSA DO PURUS, ACRE			
ÁREAS E TAXAS:		DESENHOS:	
TERRENO: 806,00m²		PLANTA DE IMPLANTAÇÃO, PLANTA DE SITUAÇÃO, PLANTA DE COBERTURA e IMAGENS 3D	
ÁREA CONSTRUÍDA: 214,42m²			
ÁREA PERMEÁVEL: 475,73m²			
TOTAL:		NÚMERO DA PRANCHA:	
TAXA DE OCUPAÇÃO: 26,60%		ARQ 01/02	
TAXA PERMEÁVEL: 59,02%			
DESENHO: ARQ CAIO CAVALCANTI			
DATA: JULHO/2025		REV. 07	

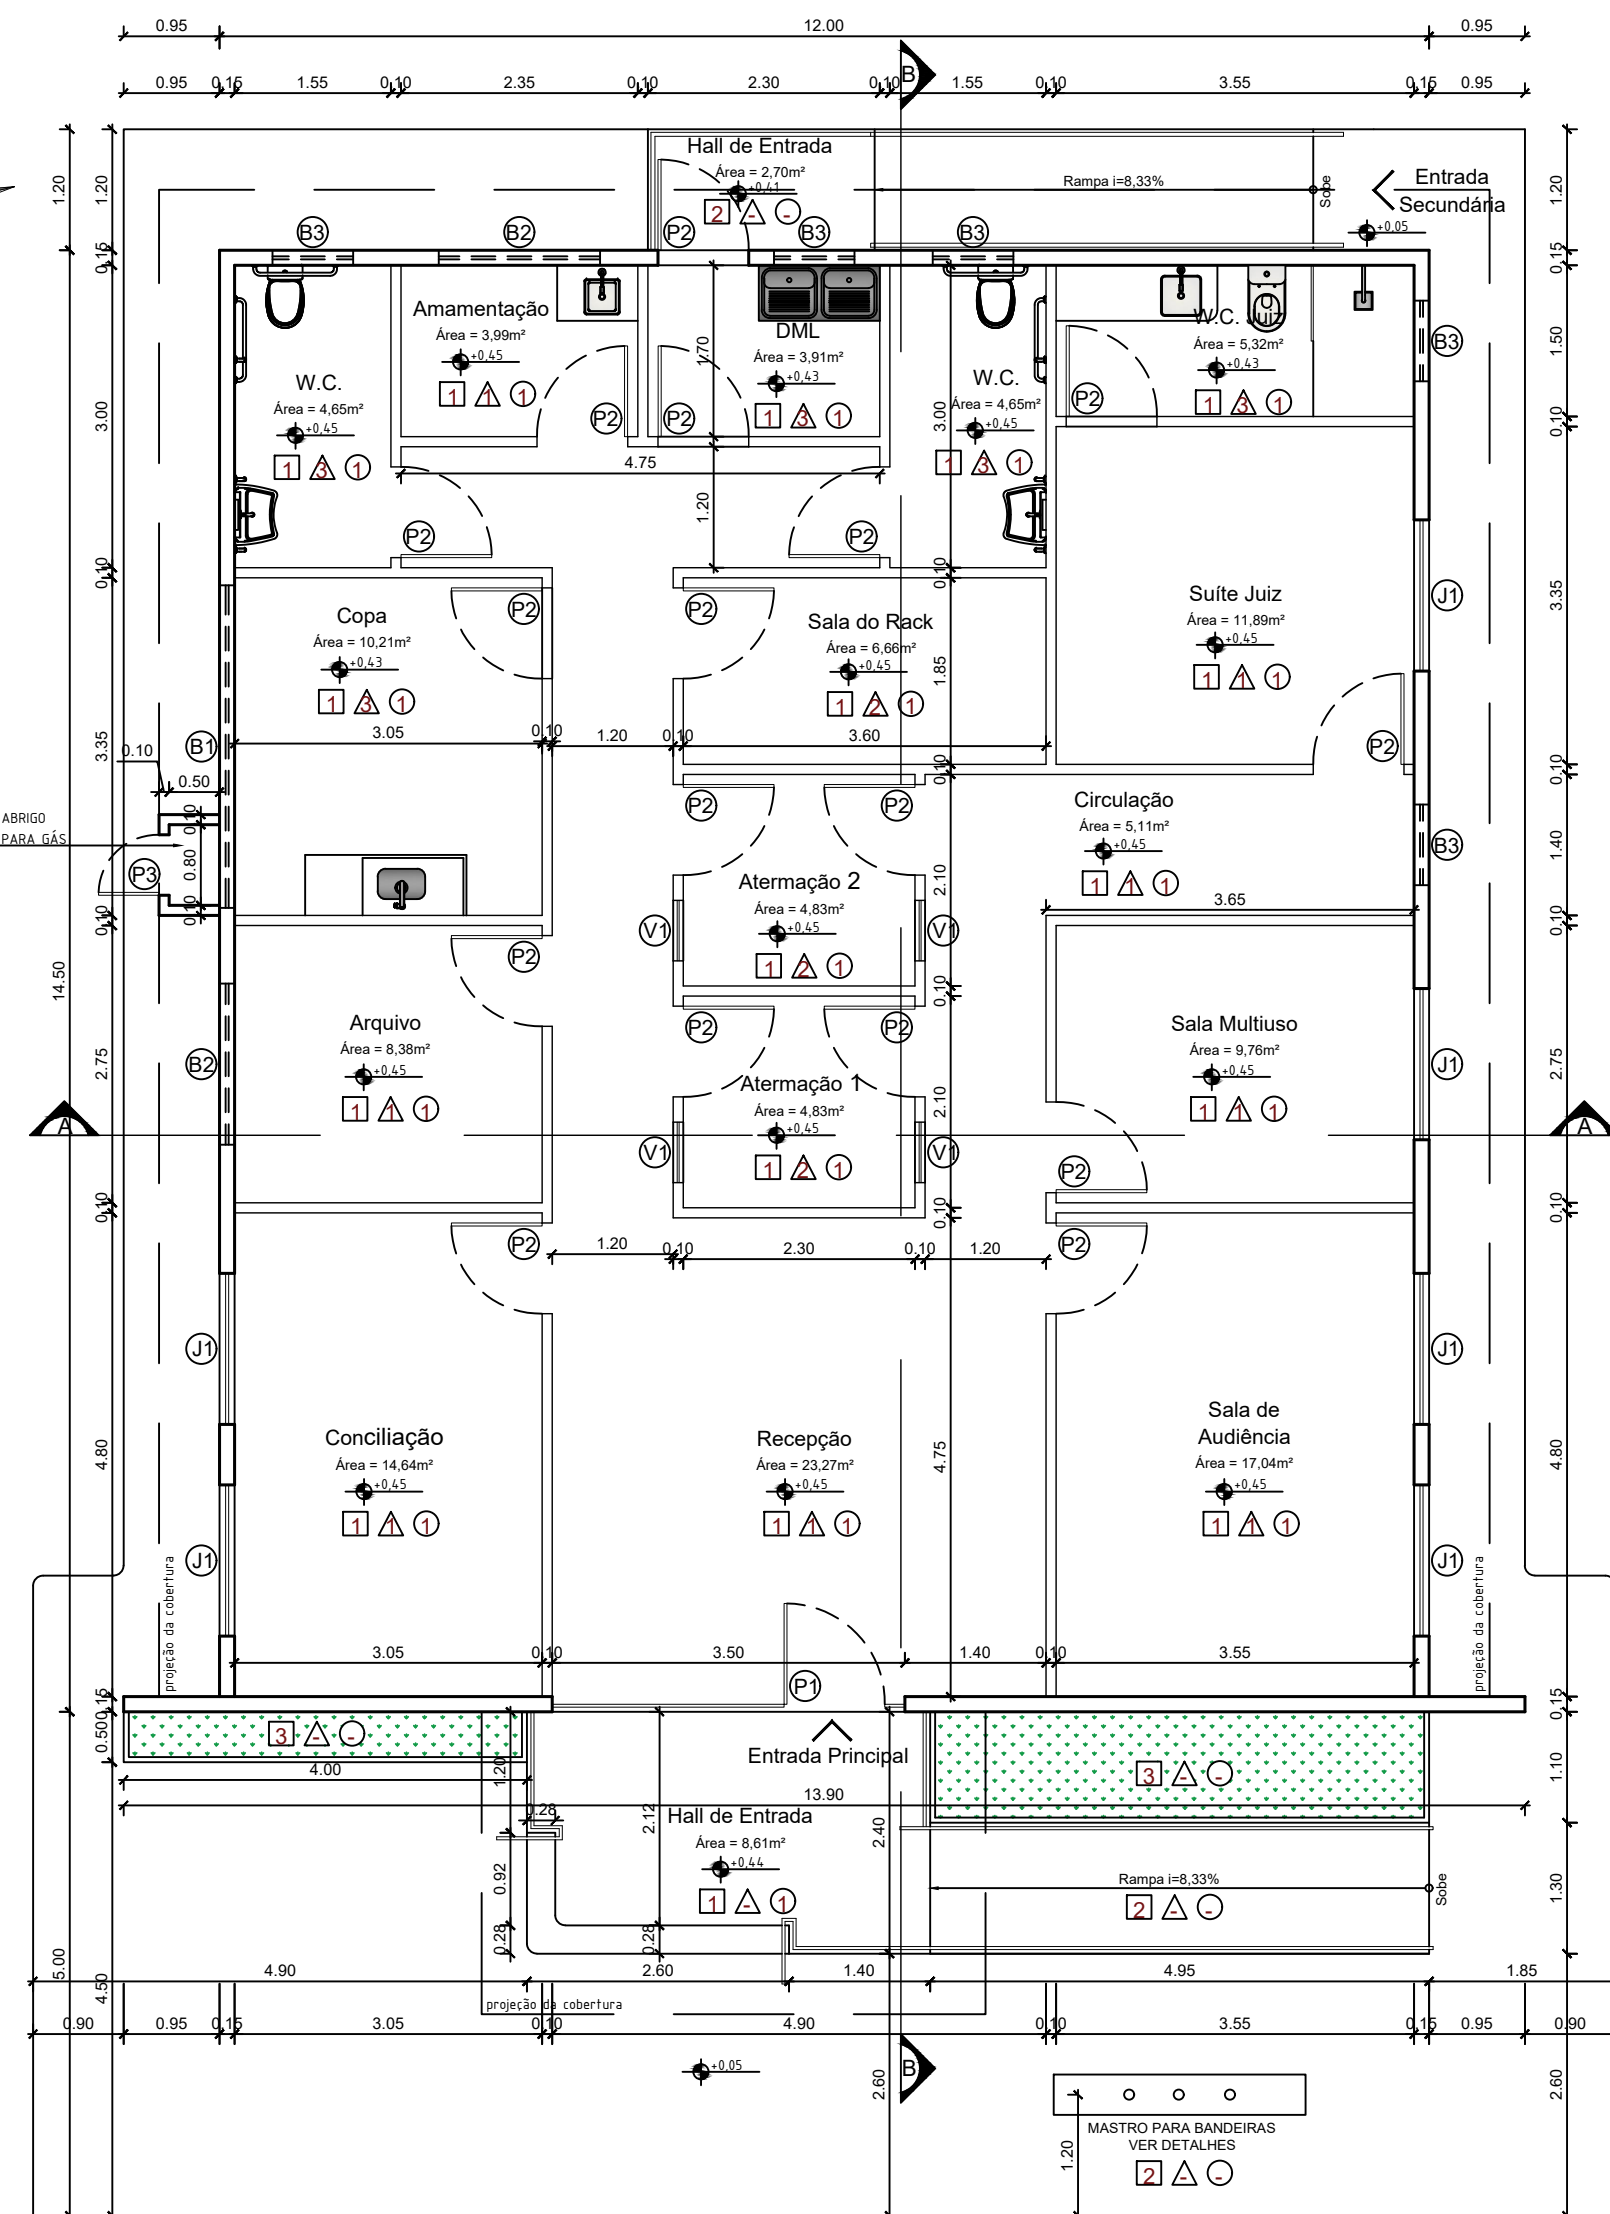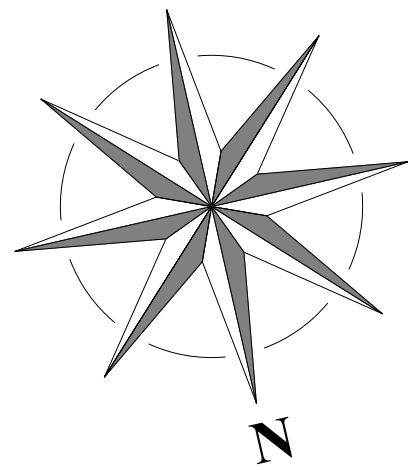


Planta Baixa
Esc: 1:75

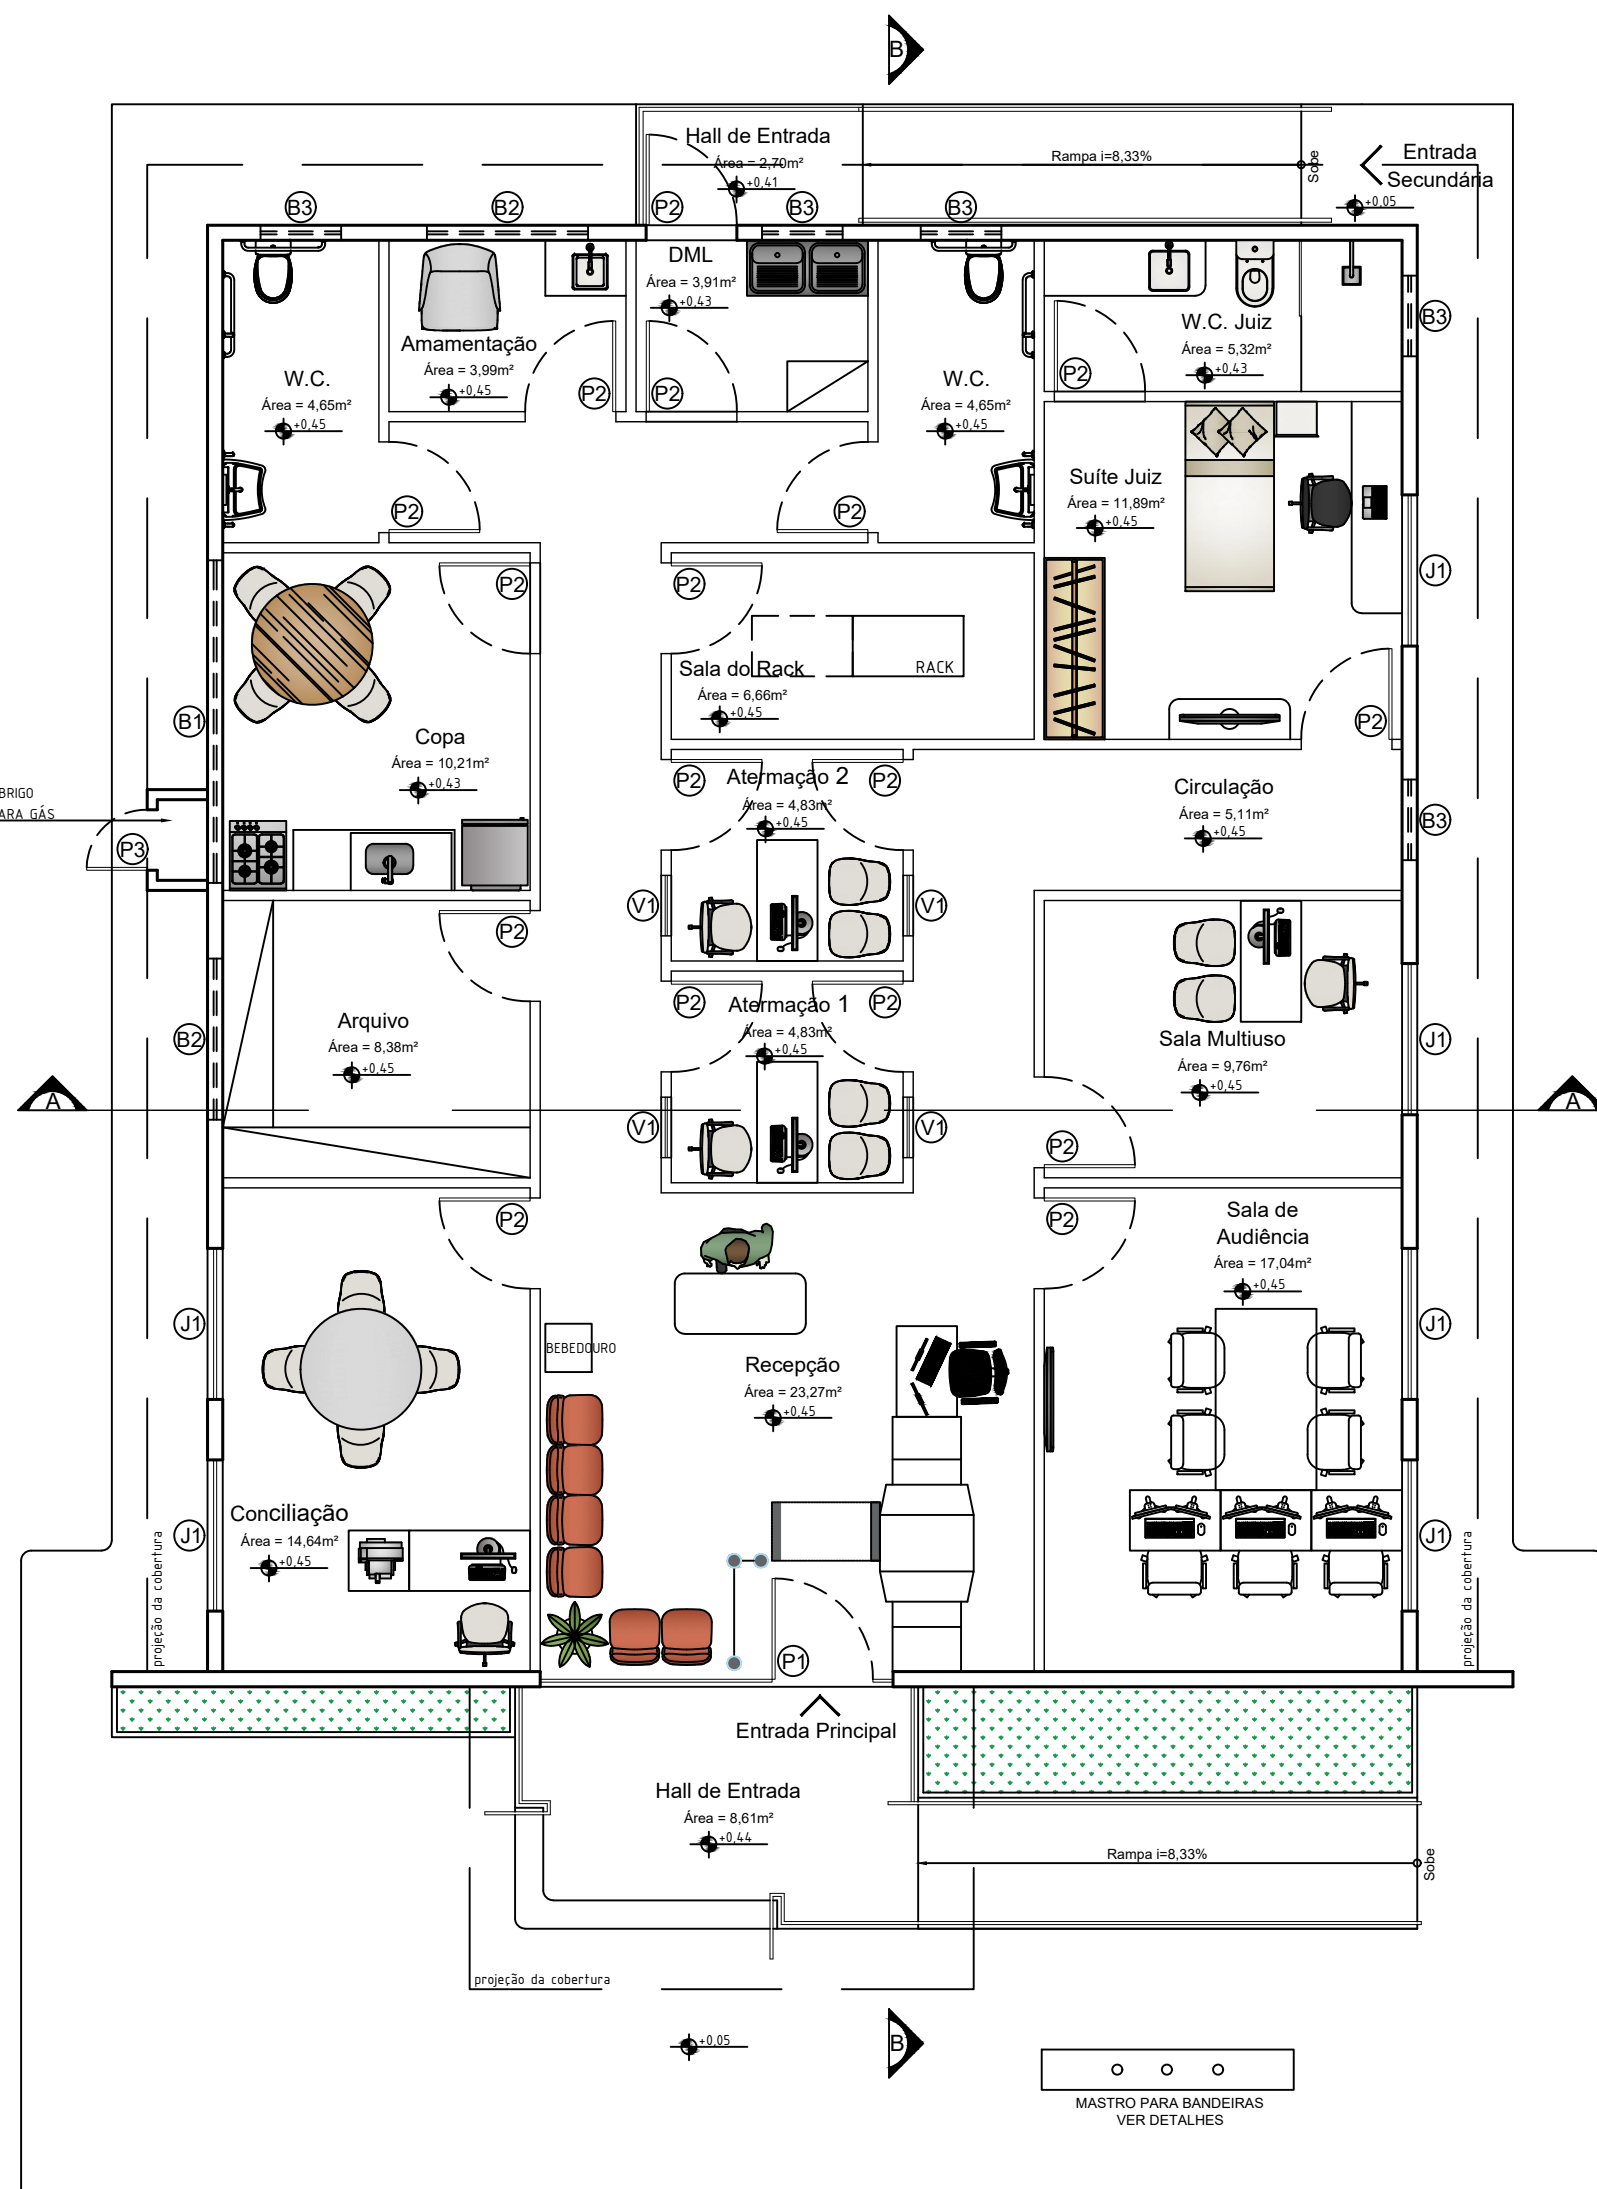


Planta de Layout
Esc: 1:75

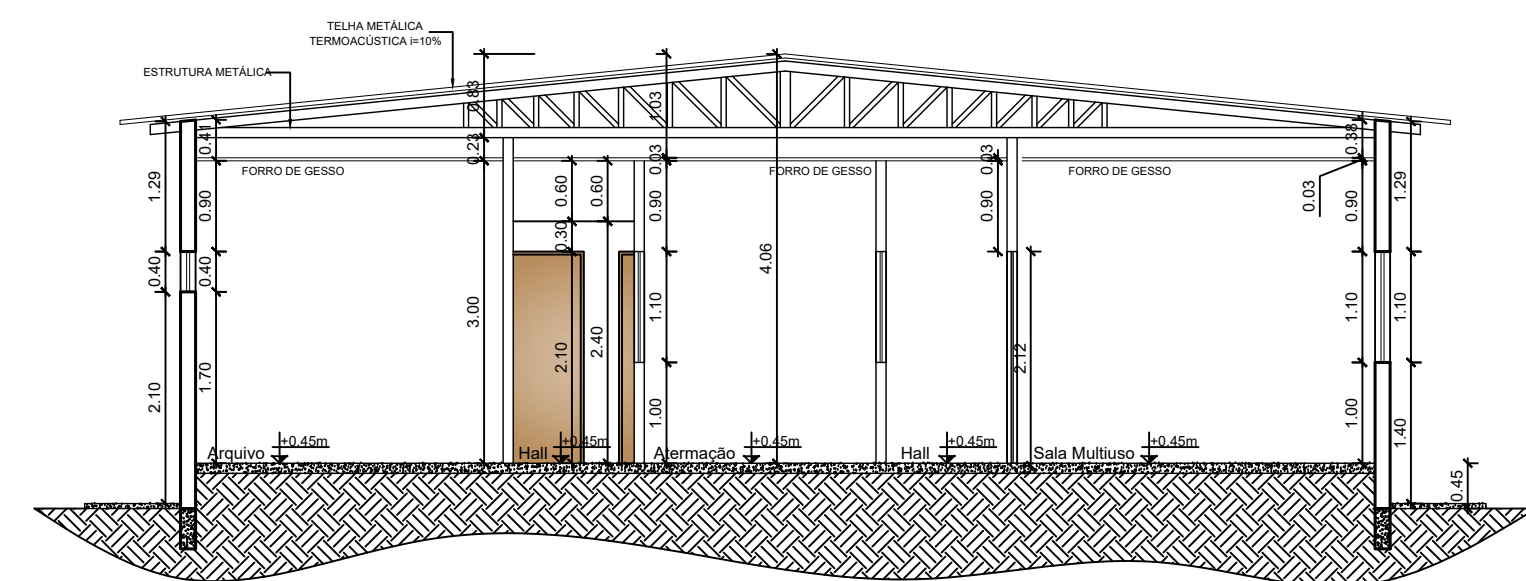


Corte AA
Esc: 1:75

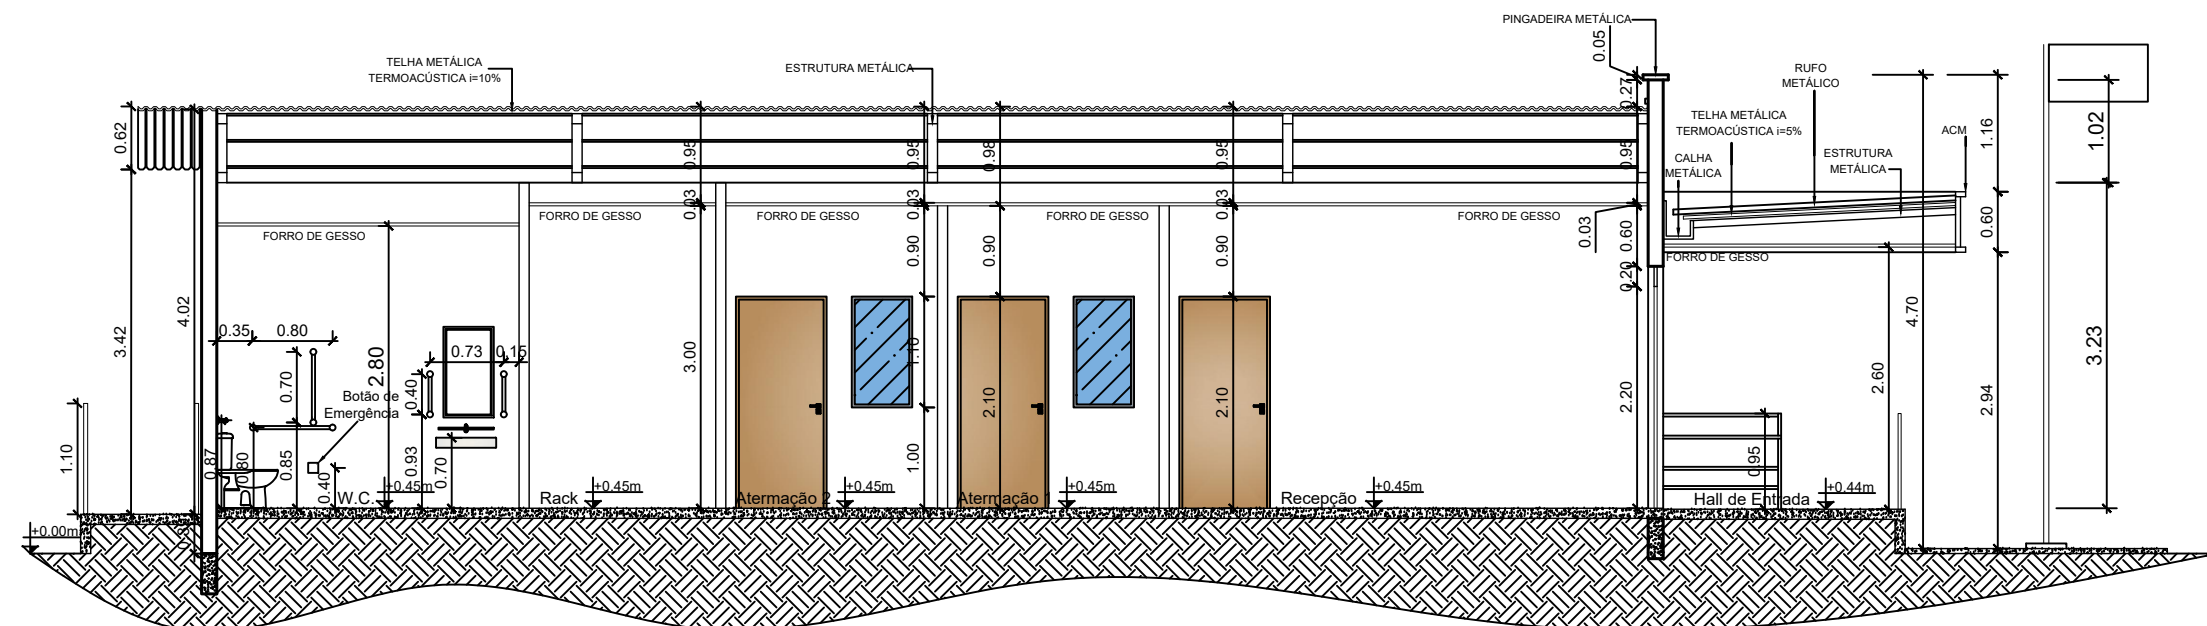

Corte BB
Esc: 1:75

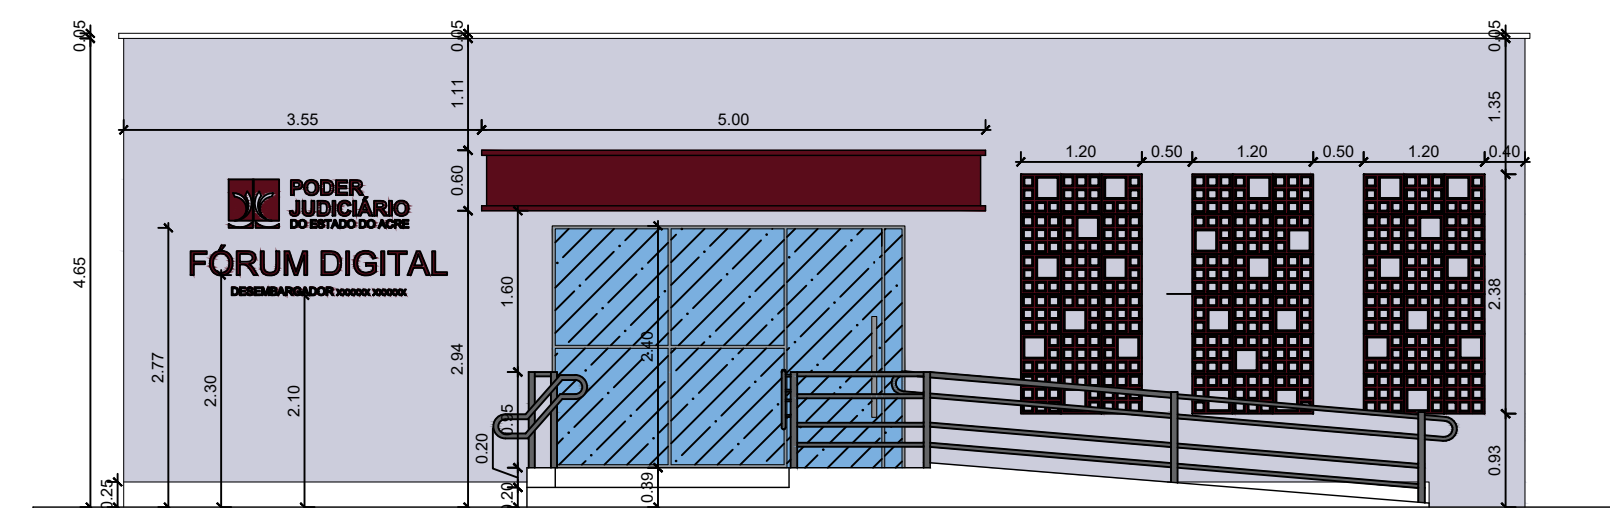

Elevação Frontal
Esc: 1:75

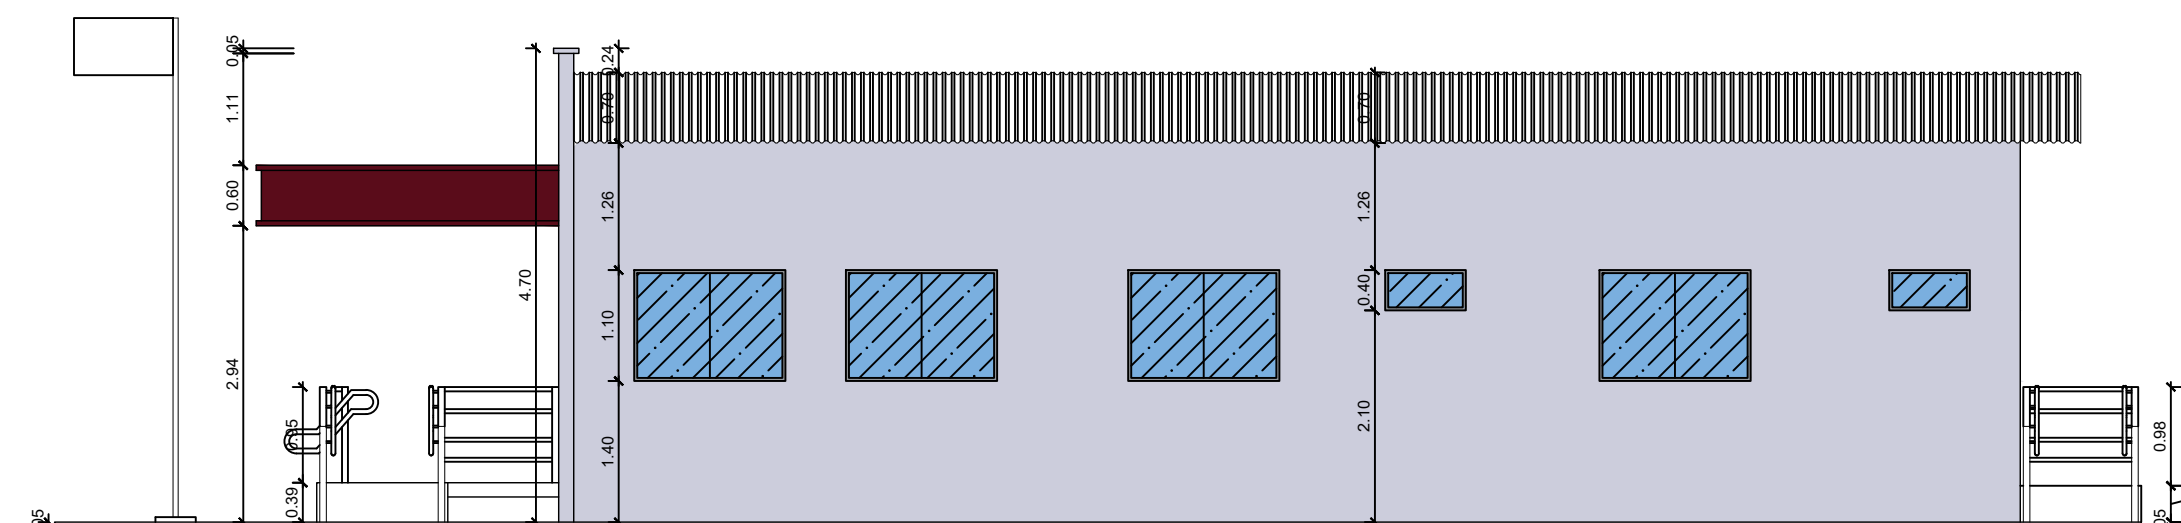

Elevação Lateral
Esc: 1:75

QUADRO DE ESQUADRIAS - PORTAS			
LEGENDA	DIMENSÕES (LxA)	TIPO	QTD.
(P1)	1,00x2,40m	PORTA DE VIDRO DE ABRIR	01
(P2)	0,90x2,10m	PORTA DE MADEIRA DE ABRIR	17
(P3)	0,60x0,80m	PORTA DE FERRO DE ABRIR	01


QUADRO DE ESQUADRIAS - JANELAS			
LEGENDA	DIMENSÕES (LxAxP)	TIPO	QTD.
(J1)	1,50x1,10x1,00m	BASCULANTE BLINDEX DE ABRIR	06
(V1)	0,60x1,10x1,00m	VIDRO FIXO	04
(B1)	3,20x0,40x1,70m	BASCULANTE BLINDEX DE ABRIR	01
(B2)	1,60x0,40x1,70m	BASCULANTE BLINDEX DE ABRIR	02
(B3)	0,80x0,40x1,70m	BASCULANTE BLINDEX DE ABRIR	05

QUADRO DE ESPECIFICAÇÃO	
PISO	
1	PISO PORCELANATO 60x60cm, ACETINADO, COR CINZA CLARO
2	PISO CONCRETO - CIMENTO QUEIMADO
PAREDE	
GRAMA ESMERALDA	
PAREDE	
Δ	PAREDE EXTERNA EM ALVENARIA E PAREDES INTERNAS EM DRYWALL ST. PINTURA EM TINTA ACRILICA SEMIBRILHO, COR BRANCO GELO
Δ	PAREDES INTERNAS EM DRYWALL ST. PINTURA EM TINTA ACRILICA SEMIBRILHO, COR BRANCO GELO
Δ	PAREDE EXTERNA EM ALVENARIA E PAREDES INTERNAS EM DRYWALL RU, COM REVESTIMENTO CERÂMICO 60x30cm, COR BRANCO
FORRO	
1	GESSO ACARTONADO (FIXADAS NA ESTRUTURA DO TELHADO)

APROVAÇÕES:

PROJETO: PROJETO DE ARQUITETURA
FASE DE PROJETO: Arquitetônico

RESPONSABILIDADE TÉCNICA:

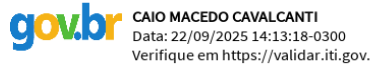
ASS. AUTOR DO PROJETO:

CAIO MACEDO CAVALCANTI
ARQUITETO E URBANISTA - CAU A115885-6

OBRA: FORUM DIGITAL
DADOS DA FONTE:

ENDEREÇO: RUA 28 DE ABRIL, SANTA ROSA DO PURUS, ACRE

ÁREAS E TAXAS:	DESENHOS:	NÚMERO DA PRANCHA:
TERRENO: 806,00m²	PLANTA BAIXA, PLANTA DE LAYOUT, CORTES AA e BB, ELEVACÃO FRONTAL e ELEVACÃO LATERAL	ARQ 02/02
ÁREA CONSTRUÍDA: 214,42m²		
ÁREA PERMEÁVEL: 475,73m²		
TOTAL:	ESCALA: INDICADA	REV. 07
TAXA DE OCUPAÇÃO: 26,60%	DESENHO: ARQ CAIO CAVALCANTI	
TAXA PERMEÁVEL: 59,02%	DATA: JULHO/2025	