



**PODER
JUDICIÁRIO**
DO ESTADO DO ACRE

PROJETO - CABEAMENTO ESTRUTURADO

CONSTRUÇÃO DO FÓRUM DIGITAL NO
MUNICÍPIO DE SANTA ROSA DO PURUS/AC

DATA
17/09/2025

SECRETARIA DE INFRAESTRUTURA -
SEINF
DIVISÃO DE PLANEJAMENTO DE
EDIFICAÇÕES - **DIPED**



Documento assinado digitalmente

DANIEL FRANCISCO COSTA DO NASCIMENTO


Data: 17/09/2025 12:20:08-0300

Verifique em <https://validar.iti.gov.br>

DANIEL FRANCISCO COSTA DO
NASCIMENTO
ENG CIVIL - CREA 22543 D/AC


Lista de materiais - FUNDAÇÃO		
Cabeamento		
Acessórios Cabeamento - Metálico		
Conector		
110 IDC - 4 pares	46	pç
RJ45 (CMBv)	45	pç
Patch cord Categoria 6		
1 metro	48	pç
Patch panel		
24 posições	4	pç
Plugue		
110 IDC - 4 pares	48	pç
RJ45 (CMBv)	48	pç
Switch (10/100)BaseTX/PoE		
24 portas	2	pç
Acessórios Cabeamento - Rack		
Caixa de tomadas		
12 tomadas 2P+T, 10A - 1U	1	pç
Gabinete padrão 19"		
Base soleira	1	pç
Perfil de montagem	1	pç
Placa acionamento ventiladores	1	pç
Tampa inferior bipartida	1	pç
Unidade de ventilação	1	pç
Guia de cabos fechado		
2U	3	pç
Suporte para blocos - 1U		
1x110IDC-50P	1	pç
Acessórios p/ eletrodutos		
Caixa PVC		
4x2"	35	pç
Acessórios uso geral		
Arnela lisa galvan.		
1/4"	141	pç
3/8"	27	pç
Parafuso galvan. cab. sext.		
3/8"x2.1/2" rosca total WW	27	pç
Parafuso galvan. cabeça lenticla		
1/4"x5/8" máquina rosca total	80	pç
Porca sextavada galvan.		
1/4"	133	pç
3/8"	27	pç
Suporte para cabo de aço		
38x00mm	27	pç
Vergalhão galvan. rosca total		
1/4"x(comp. p/ prq.)	27	pç
Cabeamento estruturado - metálico		
Cabo UTP-6 (24AWG)		
4	832.97	m
UTP-5e (24AWG)		
4	144	m
Dispositivo de Cabeamento - embutir		
Placa 2x4" - Bege		
1 módulo - RJ45	25	pç
2 módulos - RJ45	10	pç
Eletrocalha furada tipo U pré-galv. quen		
Acessórios para eletrocalha		
Saída horizontal para eletroducto	21	pç
Eletrocalha perfurada tipo U		
100x100mm chapa 18	19.9	m
Suporte vertical		
120x146mm	27	pç
T horizontal 90°		
100x100mm chapa 18	1	pç
Tala plana perfurada		
100mm	20	pç
Terminal		
100x100mm chapa 18	2	pç
Eletroduto PVC flexível		
Eletroduto leve		
1"	11.15	m
3/4"	155.3	m
Rack		
Gabinete 19" - porta acrílico cristal		
44U x 870mm	1	pç

Legenda - FUNDAÇÃO	
	Rack padrão
	Saída horizontal para eletroduto
	T horizontal 90°
	Terminal
	Tomada RJ45 a 1,20m do piso
	Tomada RJ45 - 2 módulos a 0,30m do piso
	Tomada RJ45 a 0,30m do piso
	Tomada RJ45 a 2,20m do piso

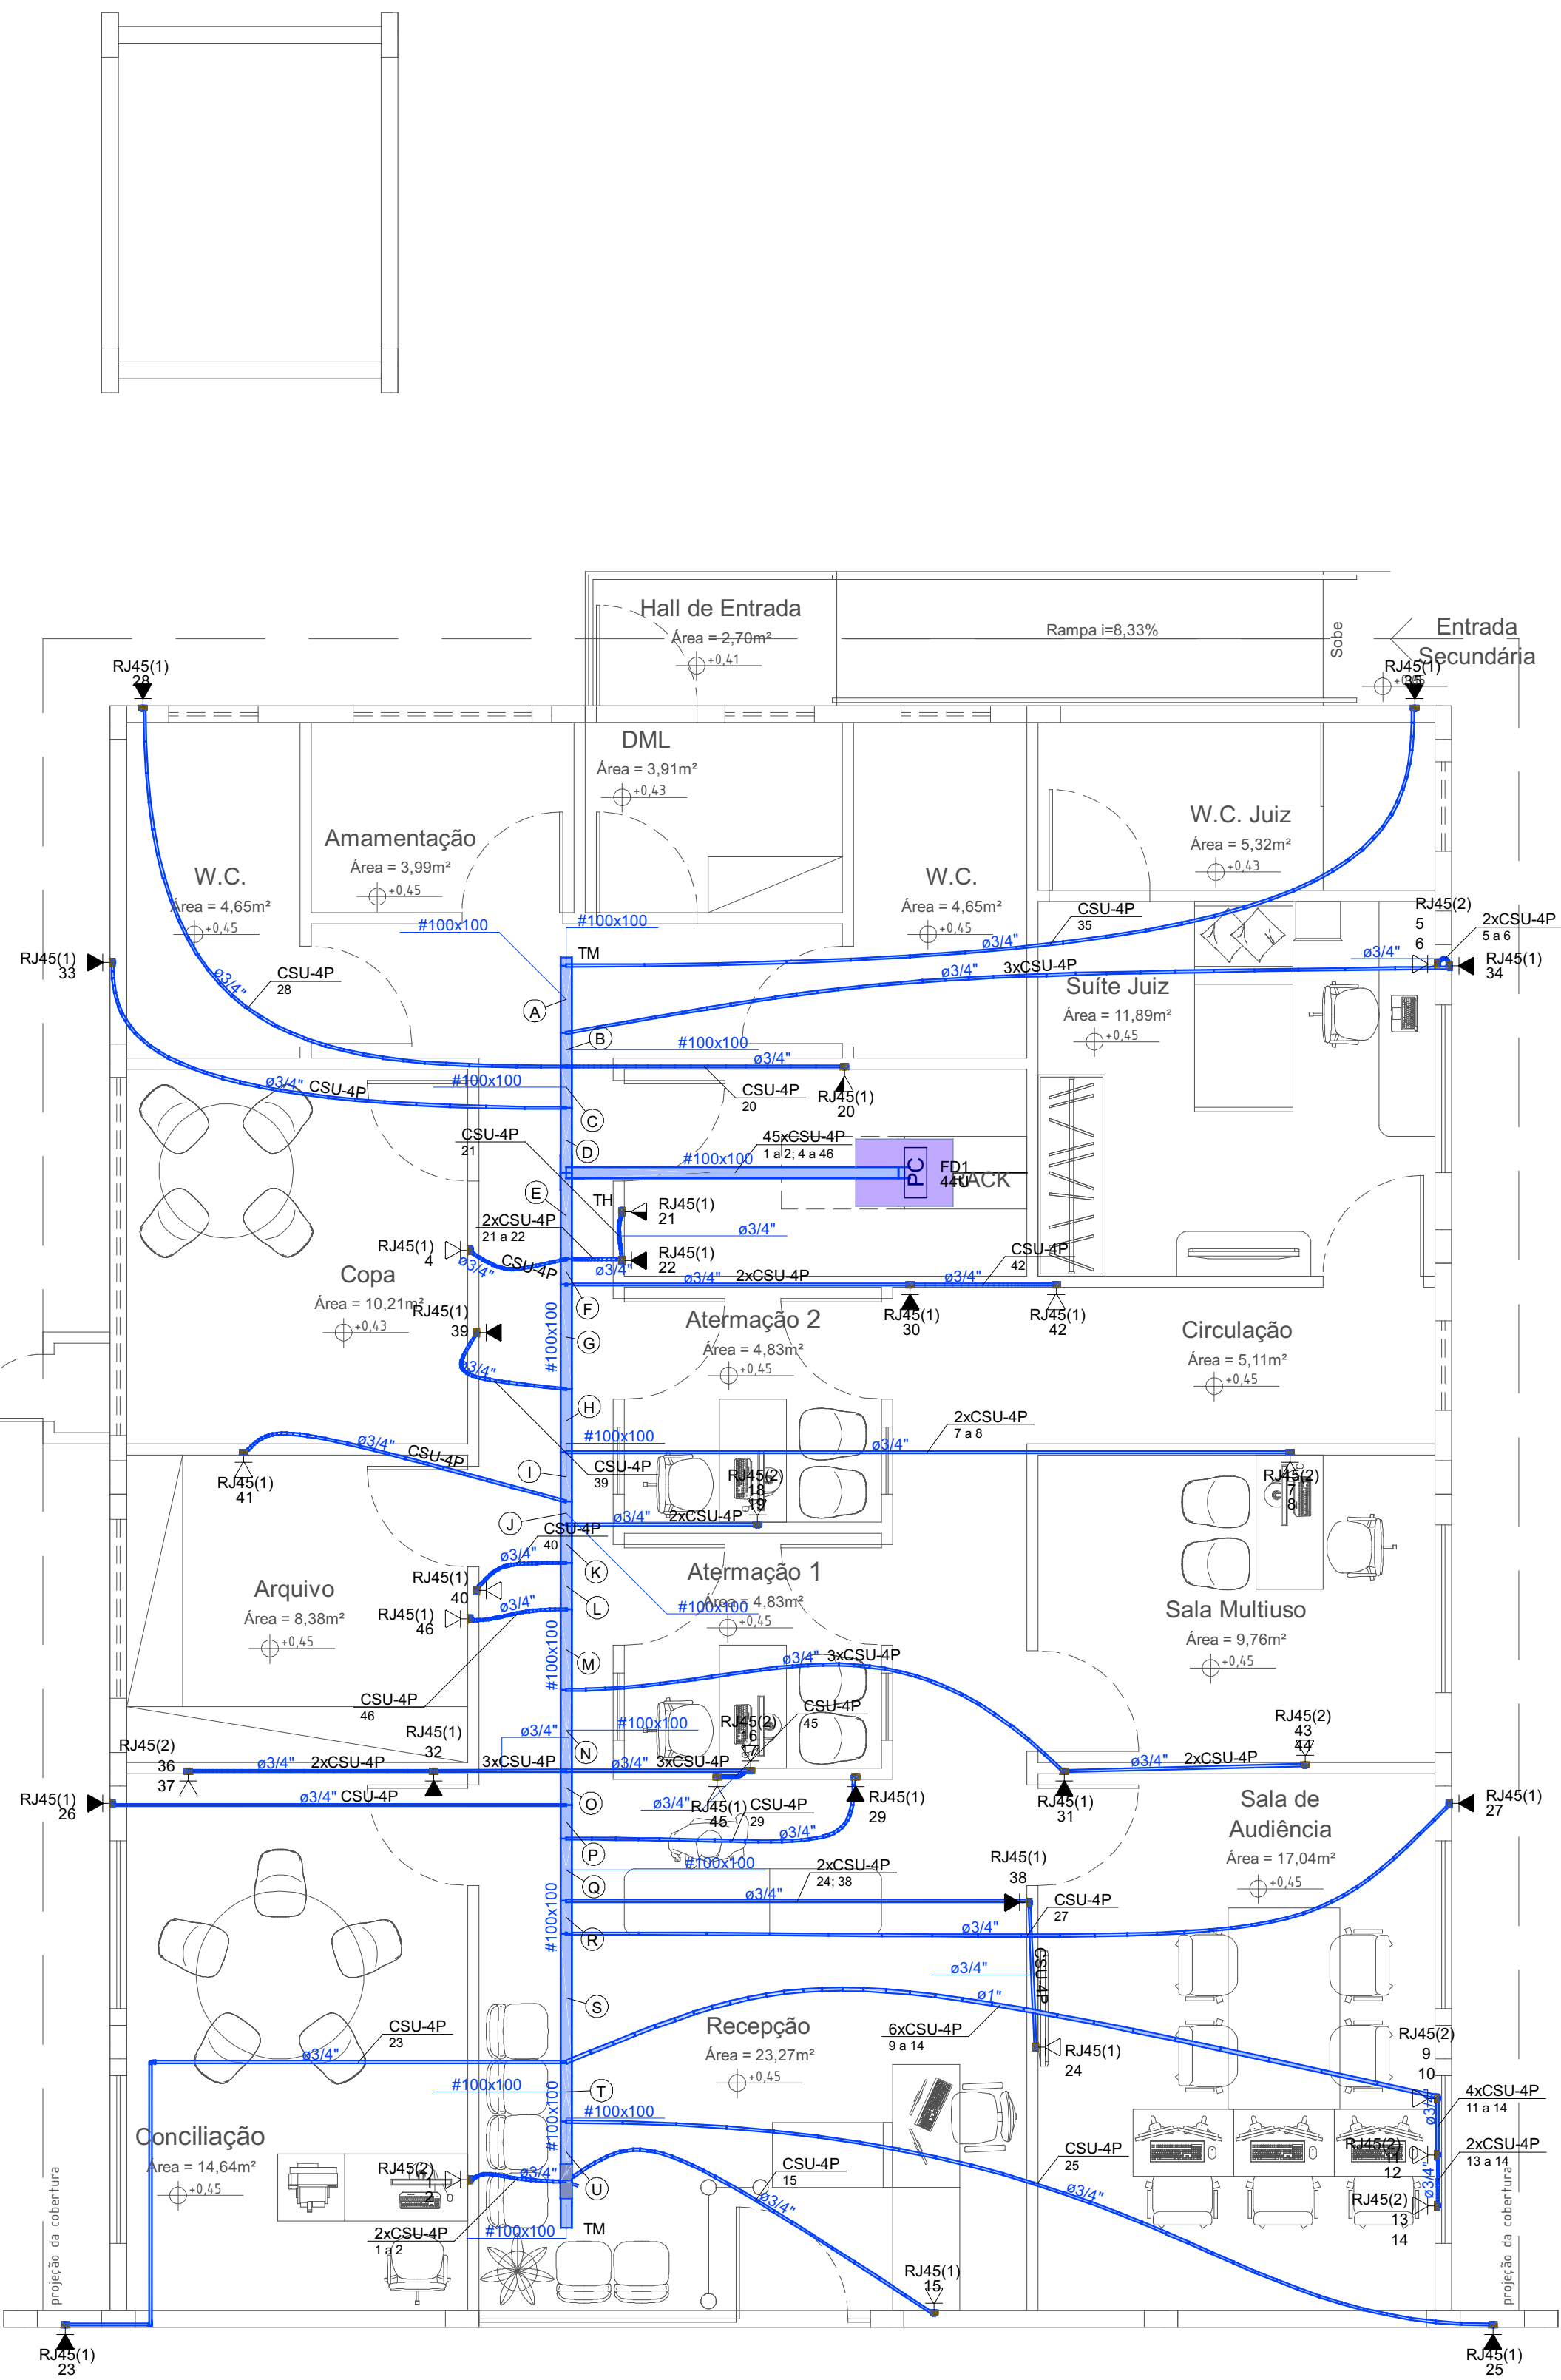


1 PLANTA BAIXA
1:50

Plano de face do rack (FD1) - FUNDAÇÃO

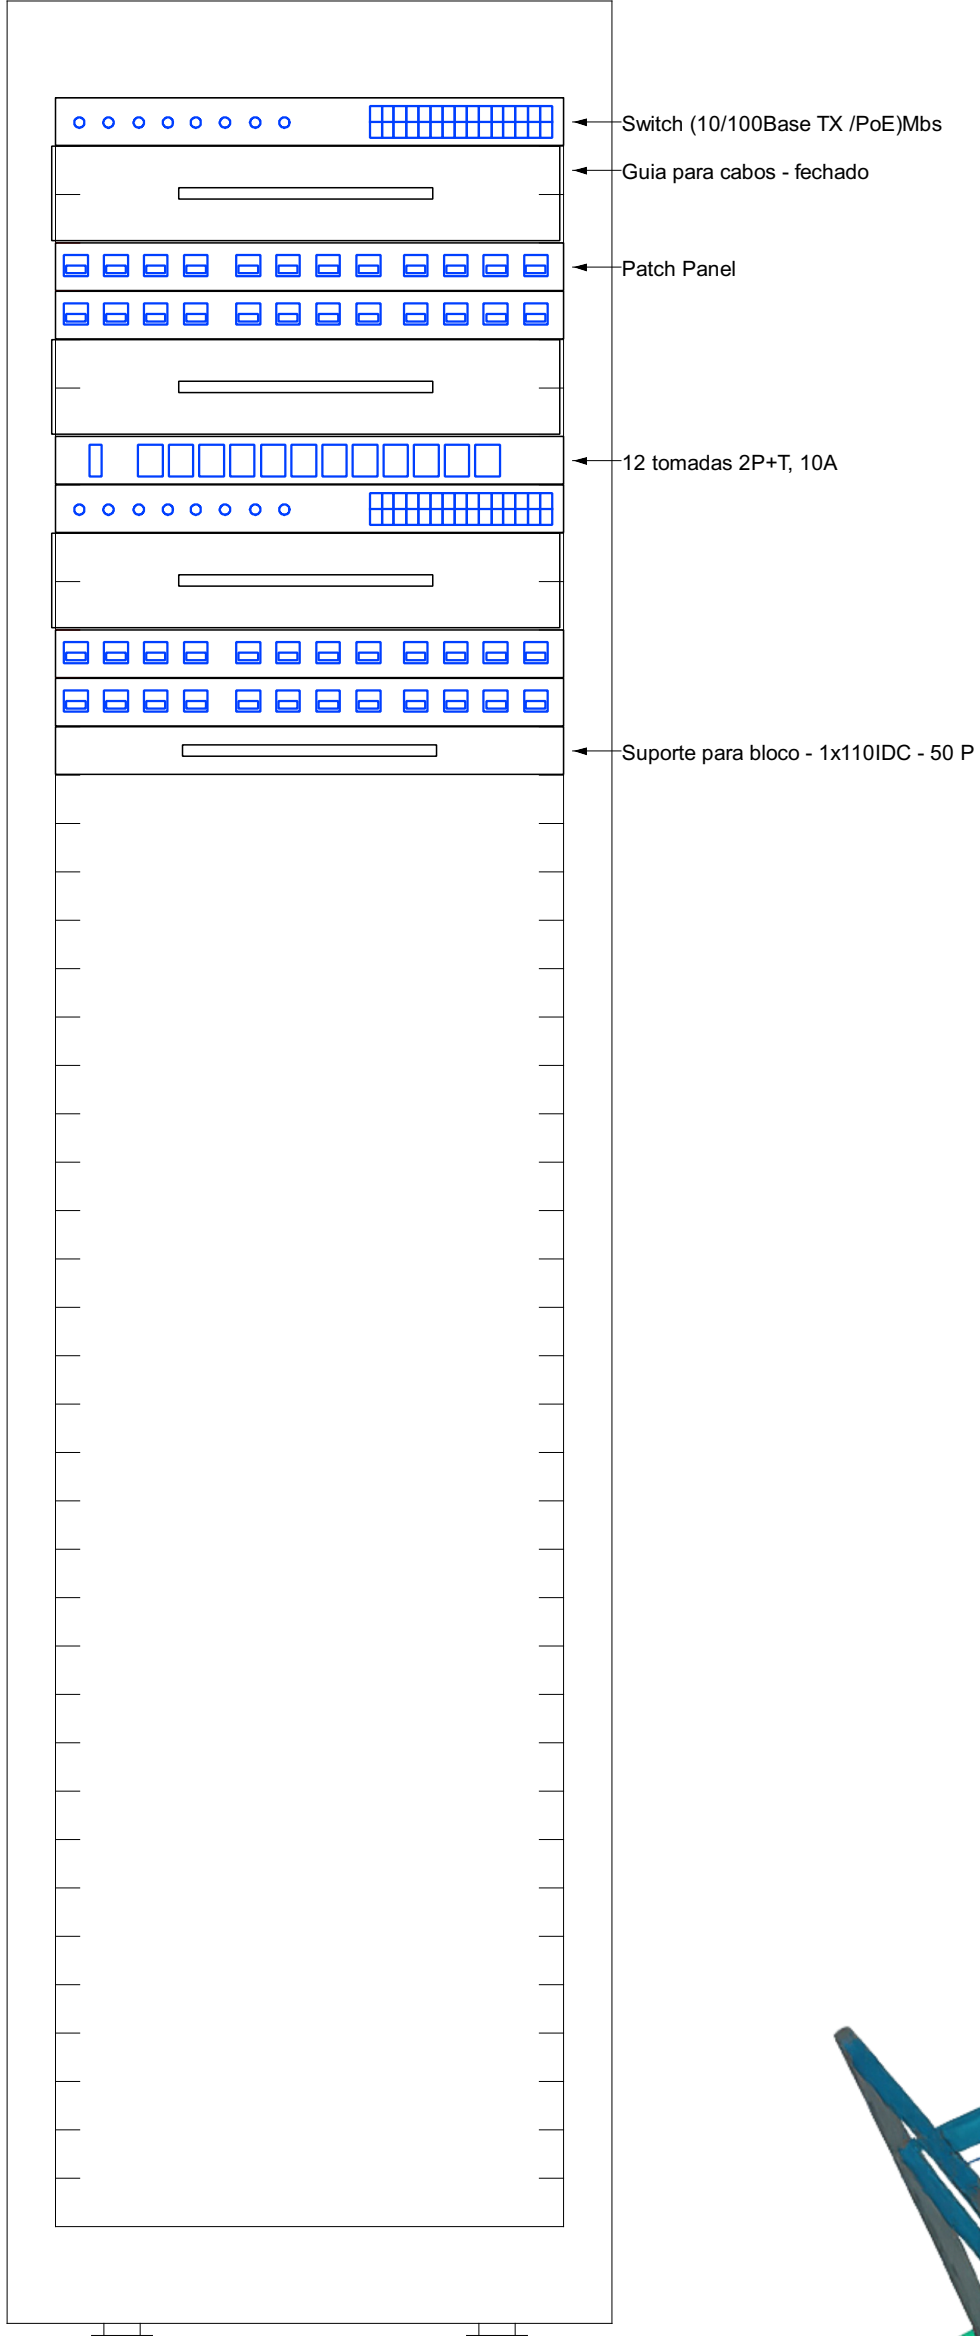

Esquema lógico (FD1) - FUNDAÇÃO

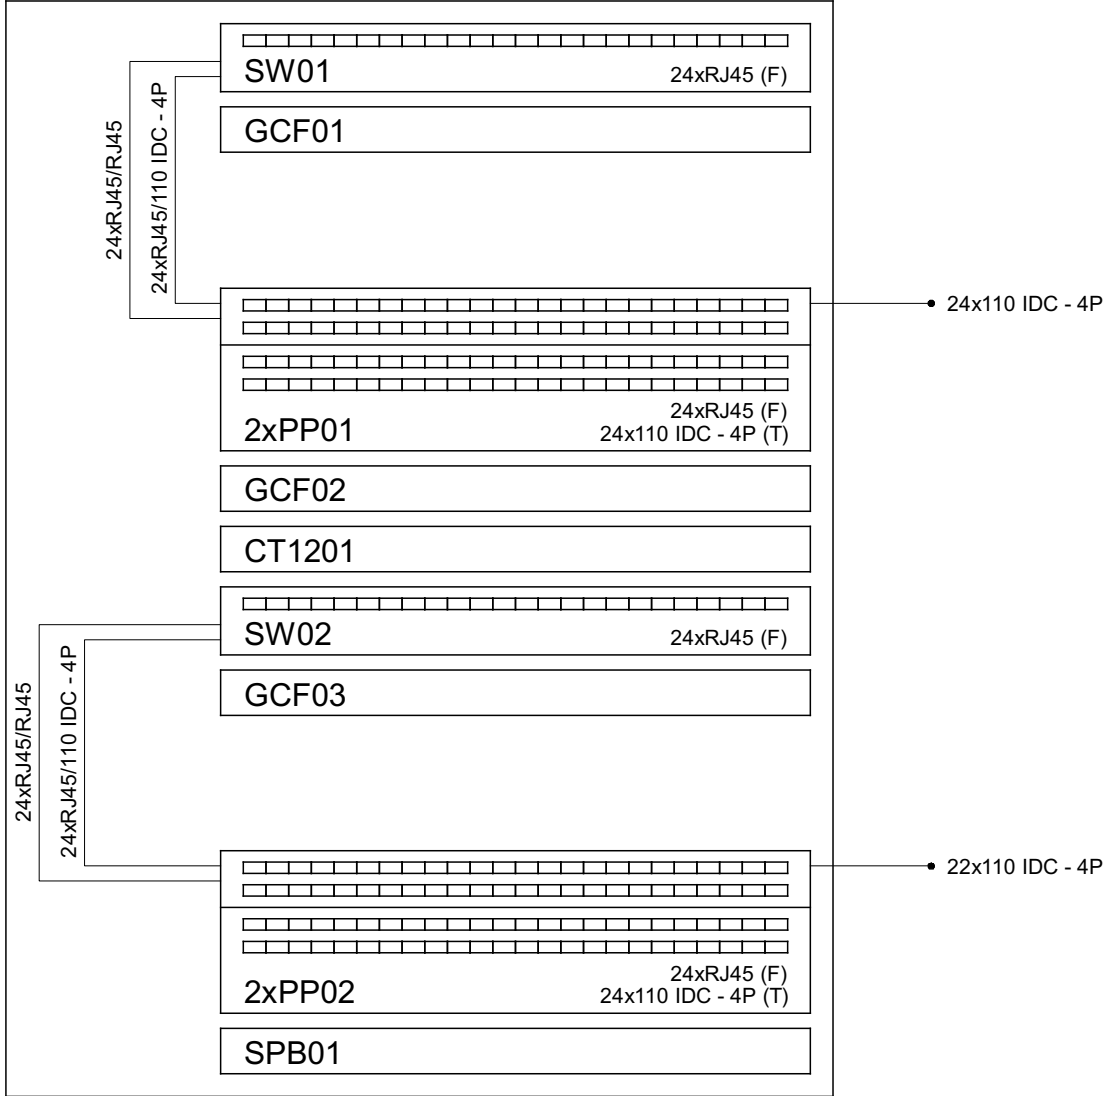

Legenda de fação - FUNDAÇÃO	
(A)	CSU-4P 35
(B)	4xCSU-4P 5 a 6, 20, 26, 34 a 35
(C)	6xCSU-4P 5 a 6, 20, 26, 34 a 35
(D)	7xCSU-4P 5 a 6, 20, 26, 33 a 35
(E)	38xCSU-4P 1 a 2, 7 a 19, 23 a 27, 29, 31 a 32, 36 a 46
(F)	35xCSU-4P 1 a 2, 7 a 19, 23 a 27, 29, 31 a 32, 36 a 46
(G)	33xCSU-4P 1 a 2, 7 a 19, 23 a 27, 29, 31 a 32, 36 a 41, 43 a 46
(H)	32xCSU-4P 1 a 2, 7 a 19, 23 a 27, 29, 31 a 32, 36 a 38, 40 a 41, 43 a 46
(I)	30xCSU-4P 1 a 2, 9 a 19, 23 a 27, 29, 31 a 32, 36 a 38, 40 a 41, 43 a 46
(J)	29xCSU-4P 1 a 2, 9 a 19, 23 a 27, 29, 31 a 32, 36 a 38, 40, 43 a 46
(K)	27xCSU-4P 1 a 2, 9 a 17, 23 a 27, 29, 31 a 32, 36 a 38, 40, 43 a 46
(L)	26xCSU-4P 1 a 2, 9 a 17, 23 a 27, 29, 31 a 32, 36 a 38, 43 a 46
(M)	25xCSU-4P 1 a 2, 9 a 17, 23 a 27, 29, 31 a 32, 36 a 38, 43 a 45
(N)	22xCSU-4P 1 a 2, 9 a 17, 23 a 27, 29, 32, 36 a 38, 45
(O)	16xCSU-4P 1 a 2, 9 a 15, 23 a 27, 29, 38
(P)	15xCSU-4P 1 a 2, 9 a 15, 23 a 25, 27, 29, 38
(Q)	14xCSU-4P 1 a 2, 9 a 15, 23 a 25, 27, 38
(R)	12xCSU-4P 1 a 2, 9 a 15, 23, 25, 27
(S)	11xCSU-4P 1 a 2, 9 a 15, 23, 25
(T)	4xCSU-4P 1 a 2, 15, 25
(U)	3xCSU-4P 1 a 2, 15

