




Planta de locação escala 1:50

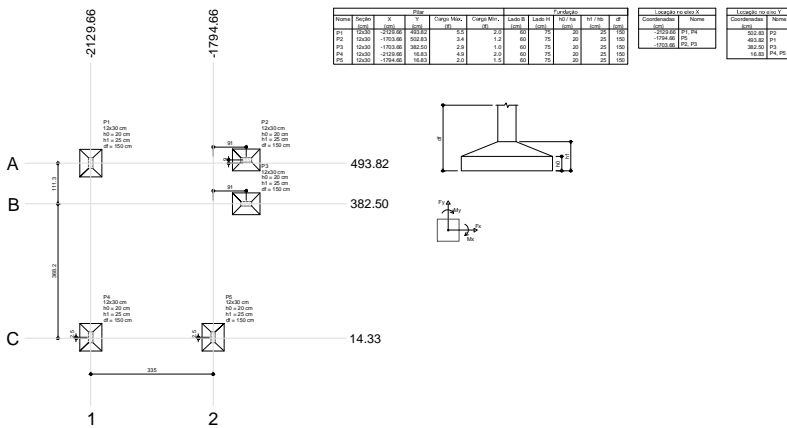


Sapatas

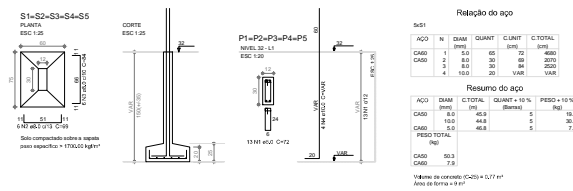

Forma do pavimento NIVEL 32 (Nível 32) escala 1:50

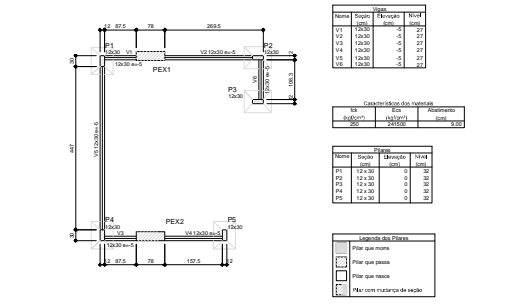

Vigas baldrame

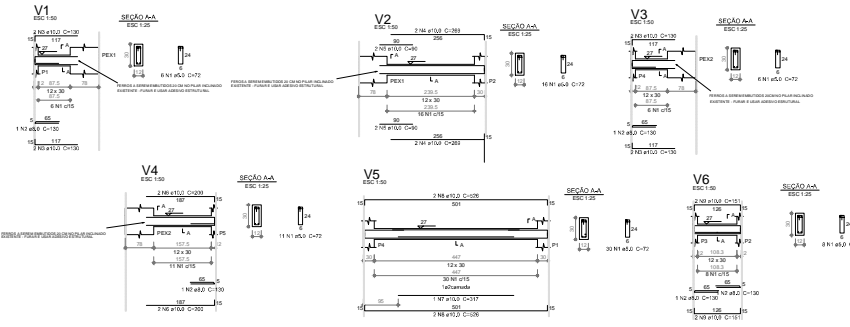

Relação do aço

ACO	N	DIAM	QUANT	C.UNIT	C.TOTAL

Resumo do aço

ACO	DIAM	C.TOTAL	QUANT + 10 %	PESO + 10 %
CABO	8.0	60	1	42.7
CABO	5.0	55.8	6	54.1

Projeto de Engenharia

Rua Rio de Janeiro, 257 - Bairro Floresta - Rio Branco - Acre
Fone: (66) 9955-8297 - 3228-2323 - CEP: 66.072-344/0003-92

CLIENTE: TRIBUNAL DE JUSTIÇA DO ESTADO DO ACRE

PROJETO: PLANTA DE LOCAÇÃO, SAPATAS, FORMA BALDRAME NÍVEL 32 E VIGAS BALDRAME

EST. 01/03