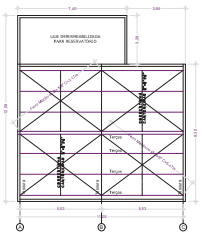

PLANTA ESTRUTURAL - 1º PAV.
Escala ----------1:100

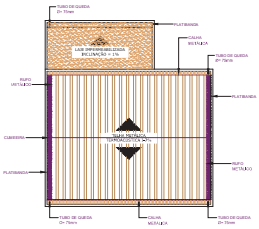

PLANTA COBERTURA - 1º PAV.
Escala ----------1:100

QUADRO QUANTITATIVO DE MATERIAL

ITEM	PERFIL	METROS LINEAR
CONTRAVENT. TELHADO	FERRO REDONDO Ø=3/8"	151.96
CHUMBADORES	FERRO Ø=3/8"	28.00
BANZOS	"U" - 300x150x60 E 11	469.28
DIAGONAIS/VERTICAIS	"U" - 80x150x60 E 11	489.00
CONTRATENHA	CANTONEIRA 3"=3/8" e 4"	60.00
TERÇAS	"U" - ENRIJ. 25x60x150x60x20 E 12	427.00
TERÇAS	"U" - ENRIJ. 17x60x150x60x17 E 12	89.40
TELHAS	33 UNIDADES 11 UNIDADES 12 UNIDADES 20 UNIDADES 04 UNIDADES	5.35 7.67 6.40 4.36 6.00
CALHA	25x40x150x250x175x20 E 16	75.00
RUFO	L=	67.20

ITEM	PERFIL	METROS QUADRADOS
CHAPA DE FIXAÇÃO	# 26,4mm	0.70

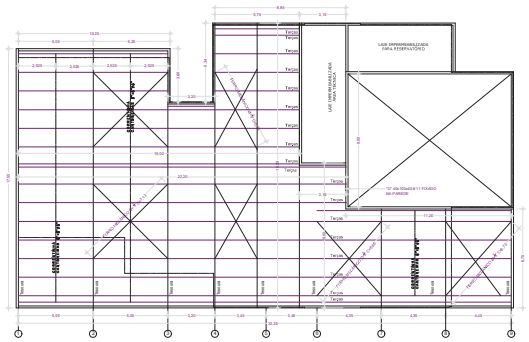

PLANTA ESTRUTURAL - TÉRREO
Escala ----------1:100

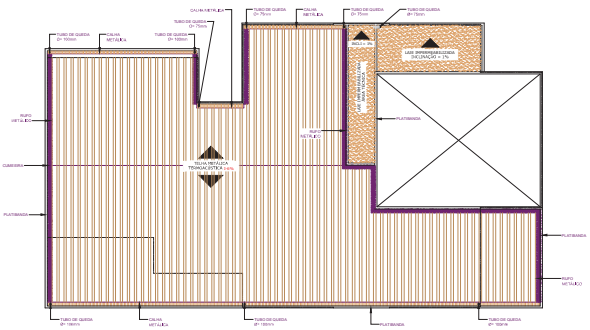

PLANTA COBERTURA - TÉRREO
Escala ----------1:100

Tipo: ESTRUTURAL

Obra: TRIBUNAL DE JUSTIÇA DO ESTADO DO ACRE

Assunto: PROJETO ESTRUTURAL DA COBERTURA

Desenho: 008/15

Endereço da Obra: Rua Tribunal de Justiça, s/n - Via Verde, 69.900-000

Data: Outubro/2015

Tipo: CRECHE 0 A 2 ANOS

Revisão: 01

Escala: Indicada

Folha: E1

Proprietário: Tribunal de Justiça do Estado do Acre

Resp. Técnico: Reinaldo Tostes Monteiro Dias 060078010

LOTE	COEF.	T.O.	C.A.	T.P.	GABARITO	ZONA
-	0,00%	-	-	25,00%	-	-

ÁREAS:	Terreno	Piloro	Superior	Outros	Total
	37.126,28m²	595,33m²	125,78m²	0,00m²	721,31m²	0,00m²

Prancha: 01/Branco - Azul

Arq. RENATO GOMES

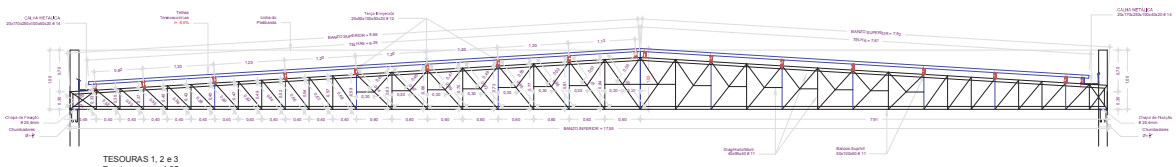

TESOURAS 1, 2 e 3
Escala ----------1:25

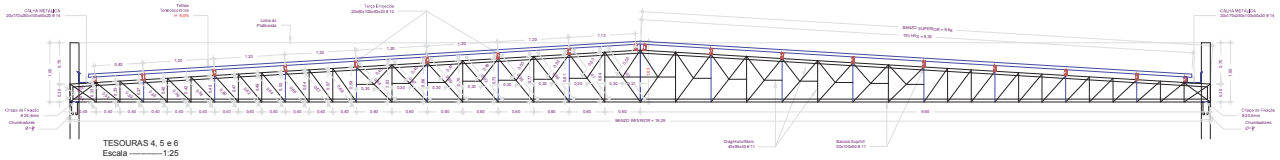

TESOURAS 4, 5 e 6
Escala ----------1:25

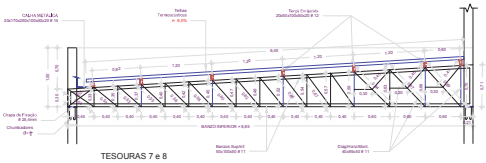

TESOURAS 7 e 8
Escala --------1:25

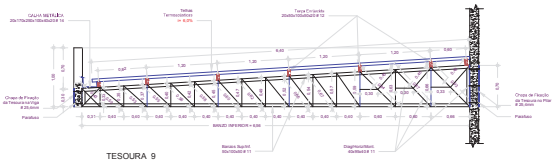

TESOURA 9
Escala ---1:25

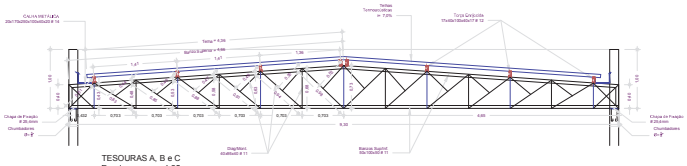

TESOURAS A, B e C
Escala ----------1:25

Chanfradores devem ficar nivelados

Tipo:	E S T R U T U R A L
Obra:	TRIBUNAL DE JUSTIÇA DO ESTADO DO ACRE
Assunto:	[redacted]
Desenho: 008/15	Endereço da Obra: Rua Tribunal de Justiça, s/n, Via Verde, 69.900-000
Data: Outubro/2015	Tipo: CRECHE DE 0 A 2 ANOS — Revisão: 01
Escala: Indicada	Proprietário: Tribunal de Justiça do Estado do Acre
Folha: E2	Resp. Técnico: Reinaldo Tostes Monteiro Dias 190378010

Rio Branco - Acre

LOTE	USO	T.O.	C.A.	T.P.	GABARITO	ZONA
-	-	0,00%	-	25,00%	-	-

ÁREAS:	Terreno	Piso(s)	Superfície	Subsolo	Total
	37.126,28m²	595,33m²	125,74m²	0,00m²	721,31m²	0,00m²

GOMES