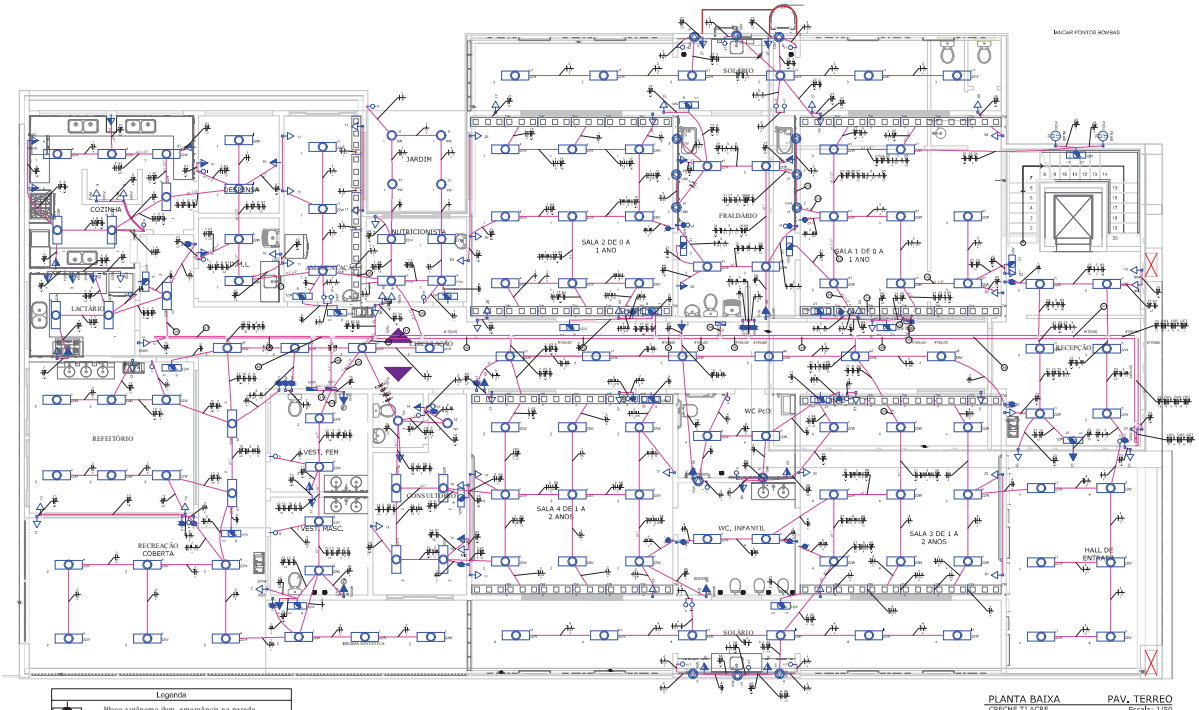

Legenda
Bloco autônomo ilum. emergência na parede
Dimmer de toque
Fitas de led
Interruptor 1 simples e 1 paralelo a 1,20m do piso
Interruptor paralelo 1 tecla a 1,20m do piso
Interruptor paralelo 2 teclas a 1,20m do piso
Interruptor simples 1 tecla a 1,20m do piso
Luminária p/ lâmpada led tubular
Lâmpada LED
Motor monofásico a 0,30m do piso
Quadro de distribuição
Refletor de led
Tomada alta a 1,80m do piso
Tomada baixa a 0,30m do piso
Tomada média a 1,20m do piso
Quadro de distribuição de rede estabelizada, com robimak

PLANTA BAIXA — PAV. TERREO

CRECHE TJ ACRE — Escala: 1/50

GPM
Rua dos Engenheiros, 148 Loteamento dos Engenheiros
Rio Branco - AC
Contato: (68) 9972-4001 Email: contato@gpmengenharia.com.br

CLIENTE: TRIBUNAL DE JUSTIÇA DO ESTADO DO ACRE

PROJETO: PROJETO ELETRICO BT
CRECHE DE 0 A 2 ANOS

LOCAL: Rua Tribunal de Justiça, s/n. Via Verde. 69.920-193 - Rio Branco-AC

DESENHO: Planta Pav. Térreo

AUTOR DO PROJETO: Anselmo Luis dos Santos Engenheiro Eletricista CREA 13.000.800-0

QUADRO DE ÁREAS (m²)	
Pav. Terreo:	37,136,59
Barrilete:	105,53
Pav. Superior:	125,78
Total Construção:	723,31
Piscina:	14,765,77
Total Geral:	15,607,00

CONTORNOS (%)	
Cp.Sup.:	23,37%
Cp. Terr.:	54,86 %

CARIMBO DO ARQUITETO:

ESCALA: Como indicado

FOLHA: ELE 1/3

DATA: MARÇO/2024

ESTUDO DEF.

REVISÃO: 01

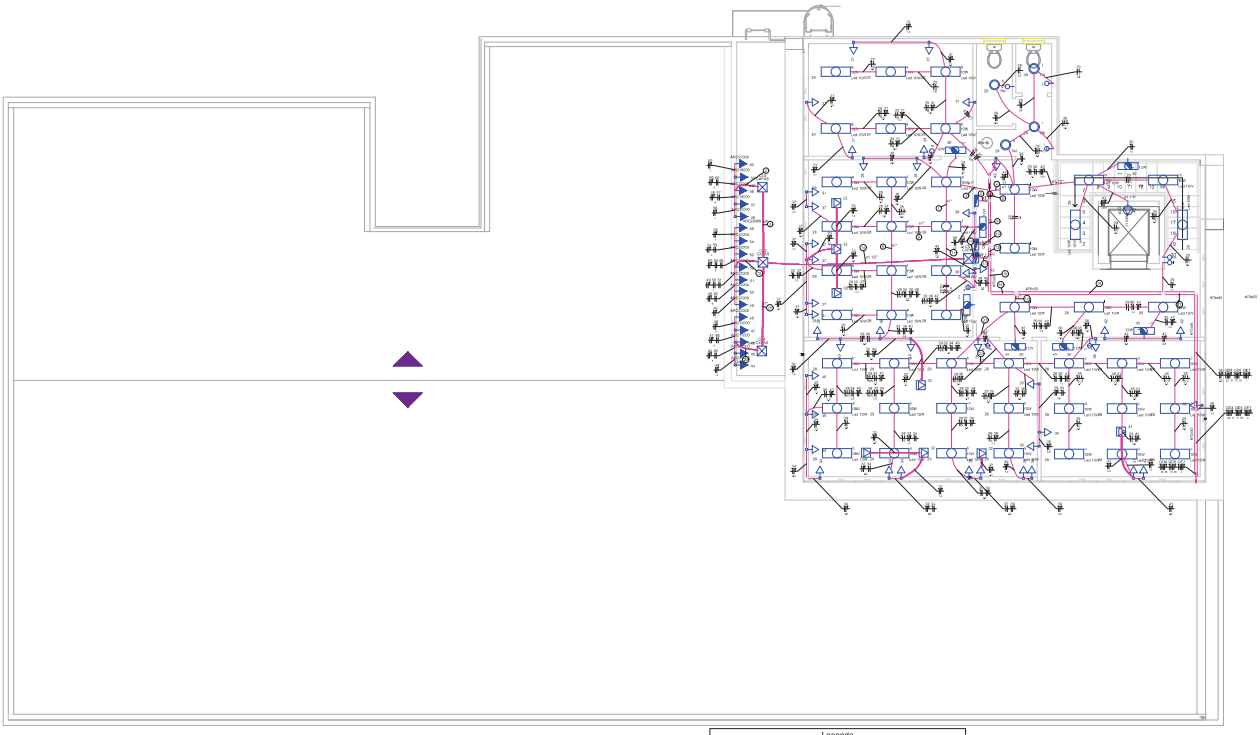

Legenda
Bloco autônomo ilum. emergência na parede
Dimmer de toque
Fitas de led
Interruptor 1 simples e 1 paralelo a 1,20m do piso
Interruptor paralelo 1 tecla a 1,20m do piso
Interruptor paralelo 2 teclas a 1,20m do piso
Interruptor simples 1 tecla a 1,20m do piso
Luminária p/ lâmpada led tubular
Lâmpada LED
Motor monofásico a 0,30m do piso
Quadro de distribuição
Refletor de led
Tomada alta a 1,80m do piso
Tomada baixa a 0,30m do piso
Tomada média a 1,20m do piso
Quadro de distribuição de rede estabelizada, com nobreak

PLANTA BAIXA — PAV. SUPERIOR

CRECHE TJ ACRE — Escala: 1/50






CLIENTE:	TRIBUNAL DE JUSTIÇA DO ESTADO DO ACRE
ESCALA(S):	Como indicado
PROJETO:	PROJETO ELETRICO BT CRECHE DE 0 A 2 ANOS
FOLHA:	ELE 2/3
LOCAL:	Rua Tribunal de Justiça, s/n. Via Verde, 69.920-193 - Rio Branco-AC
DESENHO(S):	Planta Pav. Superior - Diagramas
AUTOR DO PROJETO:	Arquiteta Luiz dos Santos Engenheiro Eletricista REF: 1200203547
QUADRO DE ÁREAS (m²):	Do Terreno: — 37.136,59 Terreo: — 595,53 Pav. Superior: — 125,78 Total Construção — 721,31 Excedente — 14.795,22 Total Geral — 15.517,53
COEFICIENTES (%):	Ta.Ocup.: —— 23,37% Ta. Perm.: —— 54,85 %
DATA:	MARÇO/2026
CARIMBO DO ÓRGÃO:	
DESENHO ID:	
REVISÃO:	01








