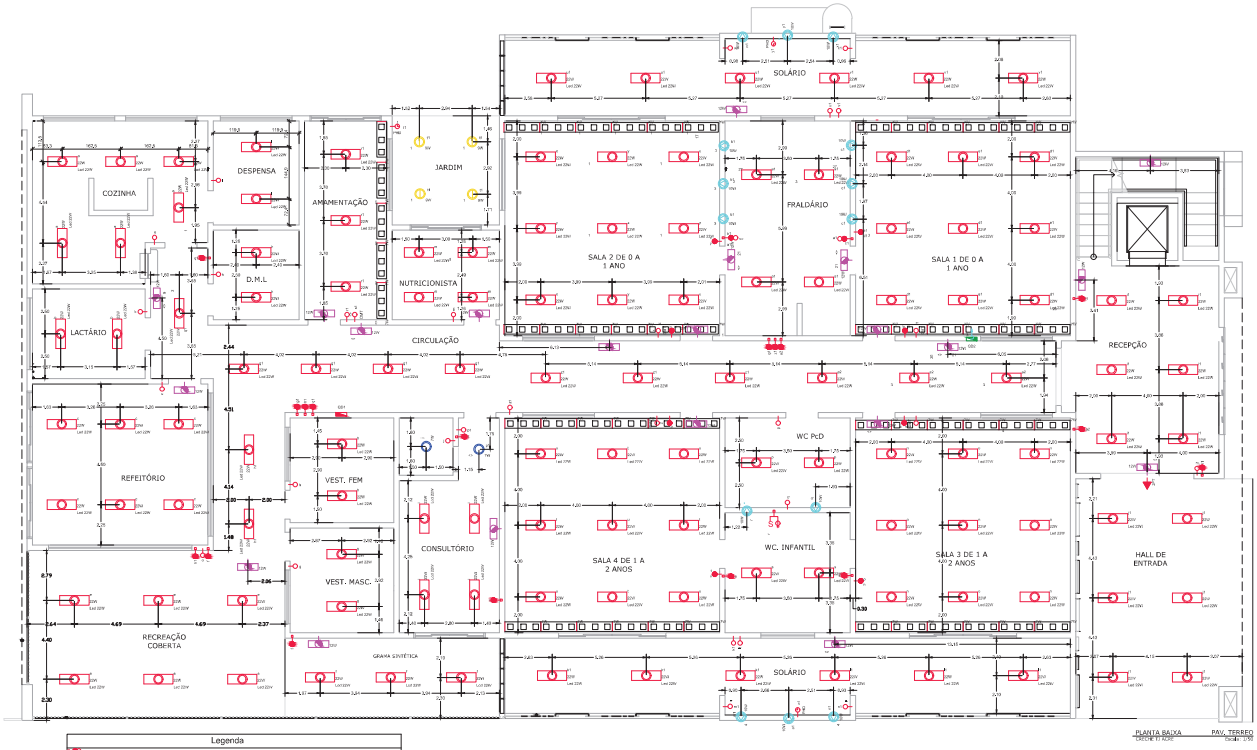

PLANTA BAIXA

PAV. TÉRREO
Cota: 0,00

Legenda

	Interruptor simples 1 tecla/Altura 1,20m do piso
	Interruptor paralelo 1 tecla/Altura 1,20m do piso
	Interruptor paralelo 2 teclas/Altura 1,20m do piso
	Interruptor paralelo 3 teclas/Altura 1,20m do piso
	Programador horário
	Quadro de distribuição
	Luminária de embutir à LED, Corpo em alumínio com pintura branca microtexturizada. Difusor em acrílico prismático. Alguns parafusos e aplicações por alumínio anodizado com 99,99% de pureza. Difusores recebem um acrílico transfocado. Dg Limpeza: Anódico. Fg: 22a, com temperaturas de cor 3000K, 4000K Dimmer multimídia: 110V~250V Eficiência: Lumicenter (LA4B4C3000E30) ou equivalente técnico. Dimensões: 1240x300x40 mm (Comp.x.Larg.x.Alt.).
	Luminária de embutir à LED, Corpo em alumínio com pintura branca microtexturizada. Difusor em acrílico prismático. Dg Limpeza: LED P: 18.5W; 1250x300x50 mm Dimmer multimídia: 110V~250V Eficiência: Lumicenter (EM5-42101D830) ou equivalente técnico. Dimensões: 208x208x100 mm (Comp.x.Larg.x.Alt.).
	Luminária pendente para piscina em LED, Corpo em alumínio com pintura branca microtexturizada. Difusor em acrílico transparente. Dg Limpeza: LED P: 50W na cor branca. Dimmer multimídia: 110V~250V Eficiência: Lumicenter LED-S4B1C3W ou equivalente técnico. Dimensões: 34x287 mm (Ø x Alt.)
	Arandela de sobrepor com LED de 20W - 3000K, Corpo em alumínio com pintura eletrostática microtexturizada, com haste flexível na cor branca. Eficiência: Intelight:0199-9090 ou equivalente técnico. Dimensões: 7cm x 36.5cm x 7cm (Alt. x Comp. x Larg.)
	Luminária linear em LED, Com corpo em alumínio anodizado e lente em policarbonato com protação IP66 com 06 LEDs no produto de 3,5 W na temperatura de cor de 4000 K. Eficiência: Philips (SCF411 18x25D+8W/NW-A00 120V) ou equivalente técnico. Dimensões: 53 cm (Comp.)
	Sala
	Bloco autônomo (BA) para iluminação de emergência com autonomia de 4 horas no mínimo. Ligado a bateria. Silvo, posto no teto ou parede. Ver Projeto de Incêndio. Eficiência: Fulcrum ou equivalente técnico.

GPM
CNPJ: 07.623.936/0001-03 Inscr. Estadual: 01 020.227.080-83
Rua dos Brigadeiros, 248 - Laboratório das Engenharias
CEP: 69.900-083 Rio Branco - Acre.
Contato: 99139114 - 9981 Email: contato@gpmarquitetura.com.br

CLIENTE: TRIBUNAL DE JUSTIÇA DO ESTADO DO ACRE	ESCALA(S): Como Indicado
PROJETO: PROJETO LUMINOTÉCNICO CRECHE DE 0 A 2 ANOS	FOLHA: LUM 1/2
LOCAL: Rua Tribunal de Justiça, s/n. Via Verde. 69.920-193 - Rio Branco-AC	
DESENHO(S): PLANTA LOCAÇÃO - PAV. TÉRREO	
AUTOR DO PROJETO: Ana Carolina Pereira CAU A12389-1	DATA: MARÇO/2016
CARIMBO DO ARQUITETO:	DESENHO EM:
	REVISÃO: 01

QUADRO DE ÁREAS (m²):		COEFICIENTES (%):
Do Terreno:	= 37.136,55	Ta.Ocup.: —— 23,37%
Verde:	= 999,53	Ta. Permz.: —— 54,85 %
Pav. Superior:	= 125,78	
Total Construção:	= 721,31	
Excedente	= 14.797,77	
Total Geral	= 15.607,08	

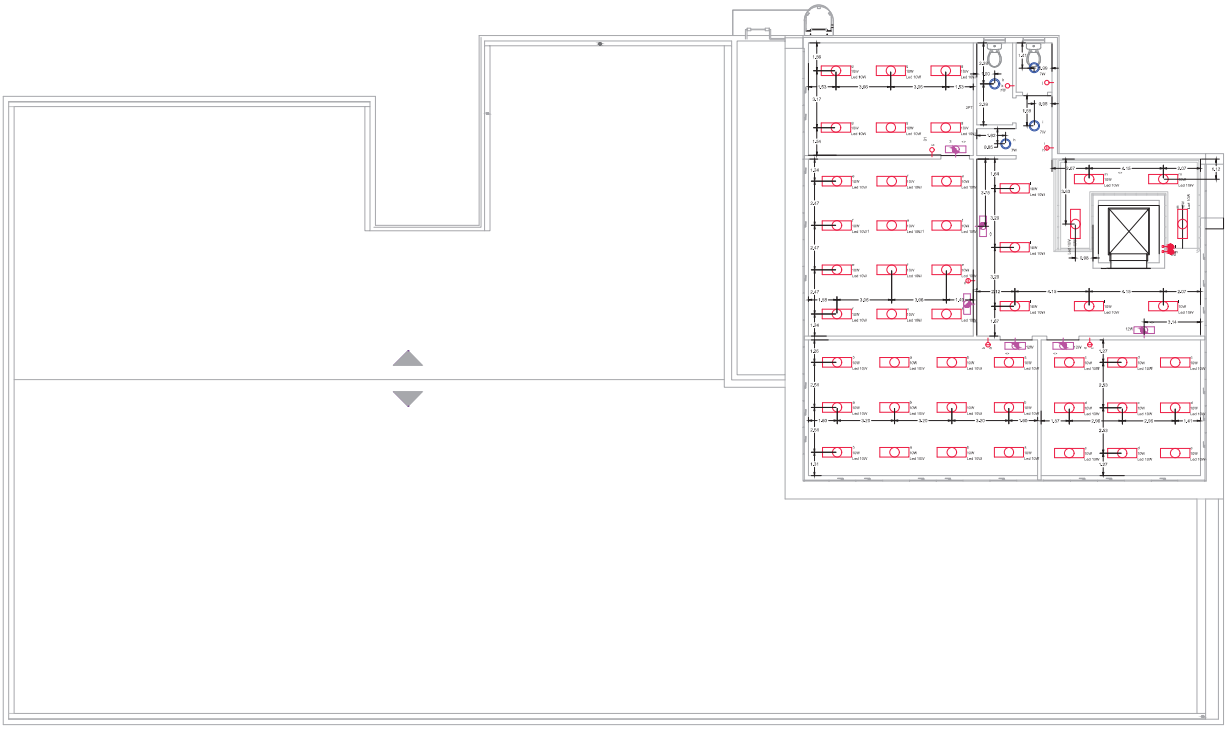

PLANTA BAIXA PAV. SUPERIOR
CRECHE TI ACRE ESCALA: 1:50

Legenda

	Conjunto 1 tomada simples e tomada a 1,20m do piso
	Ponto de luz
	Interruptor simples 1 tomada a 1,20m do piso
	Interruptor simples 2 tomadas a 1,20m do piso
	Interruptor simples 3 tomadas a 1,20m do piso
	Interruptor simples 1 tomada a 2,20m do piso
	Programador horário
	Quadro de distribuição
	Luminária de emergência LED, Corpo em alumínio com pintura branca microestruturada, Abertas parabólicas e refletores em alumínio anodizado com 99,99% de pureza, Difusores acrílicos em acrílico translúcido, 02 Lâmpadas tubulares T8 20w, com temperatura de cor 3000K, IRC85, Drivers multitensão (100V-250V) Referência: Luminaria (LAA6G-2X3000K3) ou equivalente técnico, Dimensões: 1245x302x61 mm (Comp.x Larg.xAl.).
	Luminária de emergência LED, Corpo em alumínio com pintura branca microestruturada, Difusor em policarbonato, 01 Lâmpada LED P. 16,5W, 2700x3000K/1017, Drivers multitensão (100V-250V) Referência: Luminária (EPS-C-X3700K3K3) ou equivalente técnico, Dimensões: 206x206x100 mm (Comp.xLarg.xAl.).
	Luminária para garagem tipo poste em LED, Corpo em alumínio com pintura branca microestruturada, Difusor em acrílico transparente, 01 Lâmpada LED 30W de cor branca, Drivers multitensão (100V-250V) Referência: Luminária (PS-M-LED) ou equivalente técnico, Dimensões: 186x207 mm (Ø.xAl.).
	Arandela de ambiente com LED de 2,6W - 3000K, Corpo em alumínio com pintura eletrostática microestruturada, com haste flexível na cor prata, Referência: Arandela (41864W) ou equivalente técnico, Dimensões: 8cm x 36cmx x 7cm (Al. x Comp. x Larg)
	Luminária linear em LED, Com corpo em plástico injetado e lente em policarbonato com proteção IP50 com IS (selam na calíbrde de 2,5 N na temperatura de cor de 4000 K, Referência: Philips BRC451 1SLED<4B5W+4B5S 1SP) ou equivalente técnico, Dimensões: 60 cm (Comp.)
	Sobe
	Bloco autônomo (BA) para iluminação de emergência com autonomia de 4 horas no mínimo. ligado a bateria. Obs: ponto no teto ou parede, ver Projeto de Elétrico,Hidráulico. Prática equivalente técnica.

GPM ARQUITETURA E CONSTRUÇÃO LTDA
CNPJ: 07.223.039/0001-49 Insc. Estadual: 01.020.327001-03
Rua dos Engoarteiros, 208 - Conjunto dos Engoarteiros
CEP: 69901-450 - Rio Branco - Acre
Contato: (68) 3215-5003 Email: contato@gpmarquitetura.com.br

CLIENTE: TRIBUNAL DE JUSTIÇA DO ESTADO DO ACRE

PROJETO: PROJETO LUMINOTÉCNICO
CRECHE DE 0 A 2 ANOS

LOCAL: Rua Tribunal de Justiça, s/n. Via Verde. 69.920-193 - Rio Branco-AC

DESENHO(S): PLANTA LOCAÇÃO - PAV. SUPERIOR

AUTOR DO PROJETO: Ana Carolina Pereira CAU A12389-7

QUADRO DE ÁREAS (m²):

Do Terreno:	3.436,35
Térreo:	959,53
Pav. Superior:	125,78
Total Construção:	721,31
Excedente:	14.795,22
Total Geral:	15.607,50

COEFICIENTES (%):
Tx.Ocup.: 23,37%
Tx. Permz.: 54,86 %

CARIMBO DO ARQUITETO

ESCALA(S): Como Indicado

FOLHA: LUM 2/2

DATA: MARÇO/2016

DESENHO EM

REVISÃO: 01