


LOCAÇÃO
ESCALA: 1/150

257,87

140,94

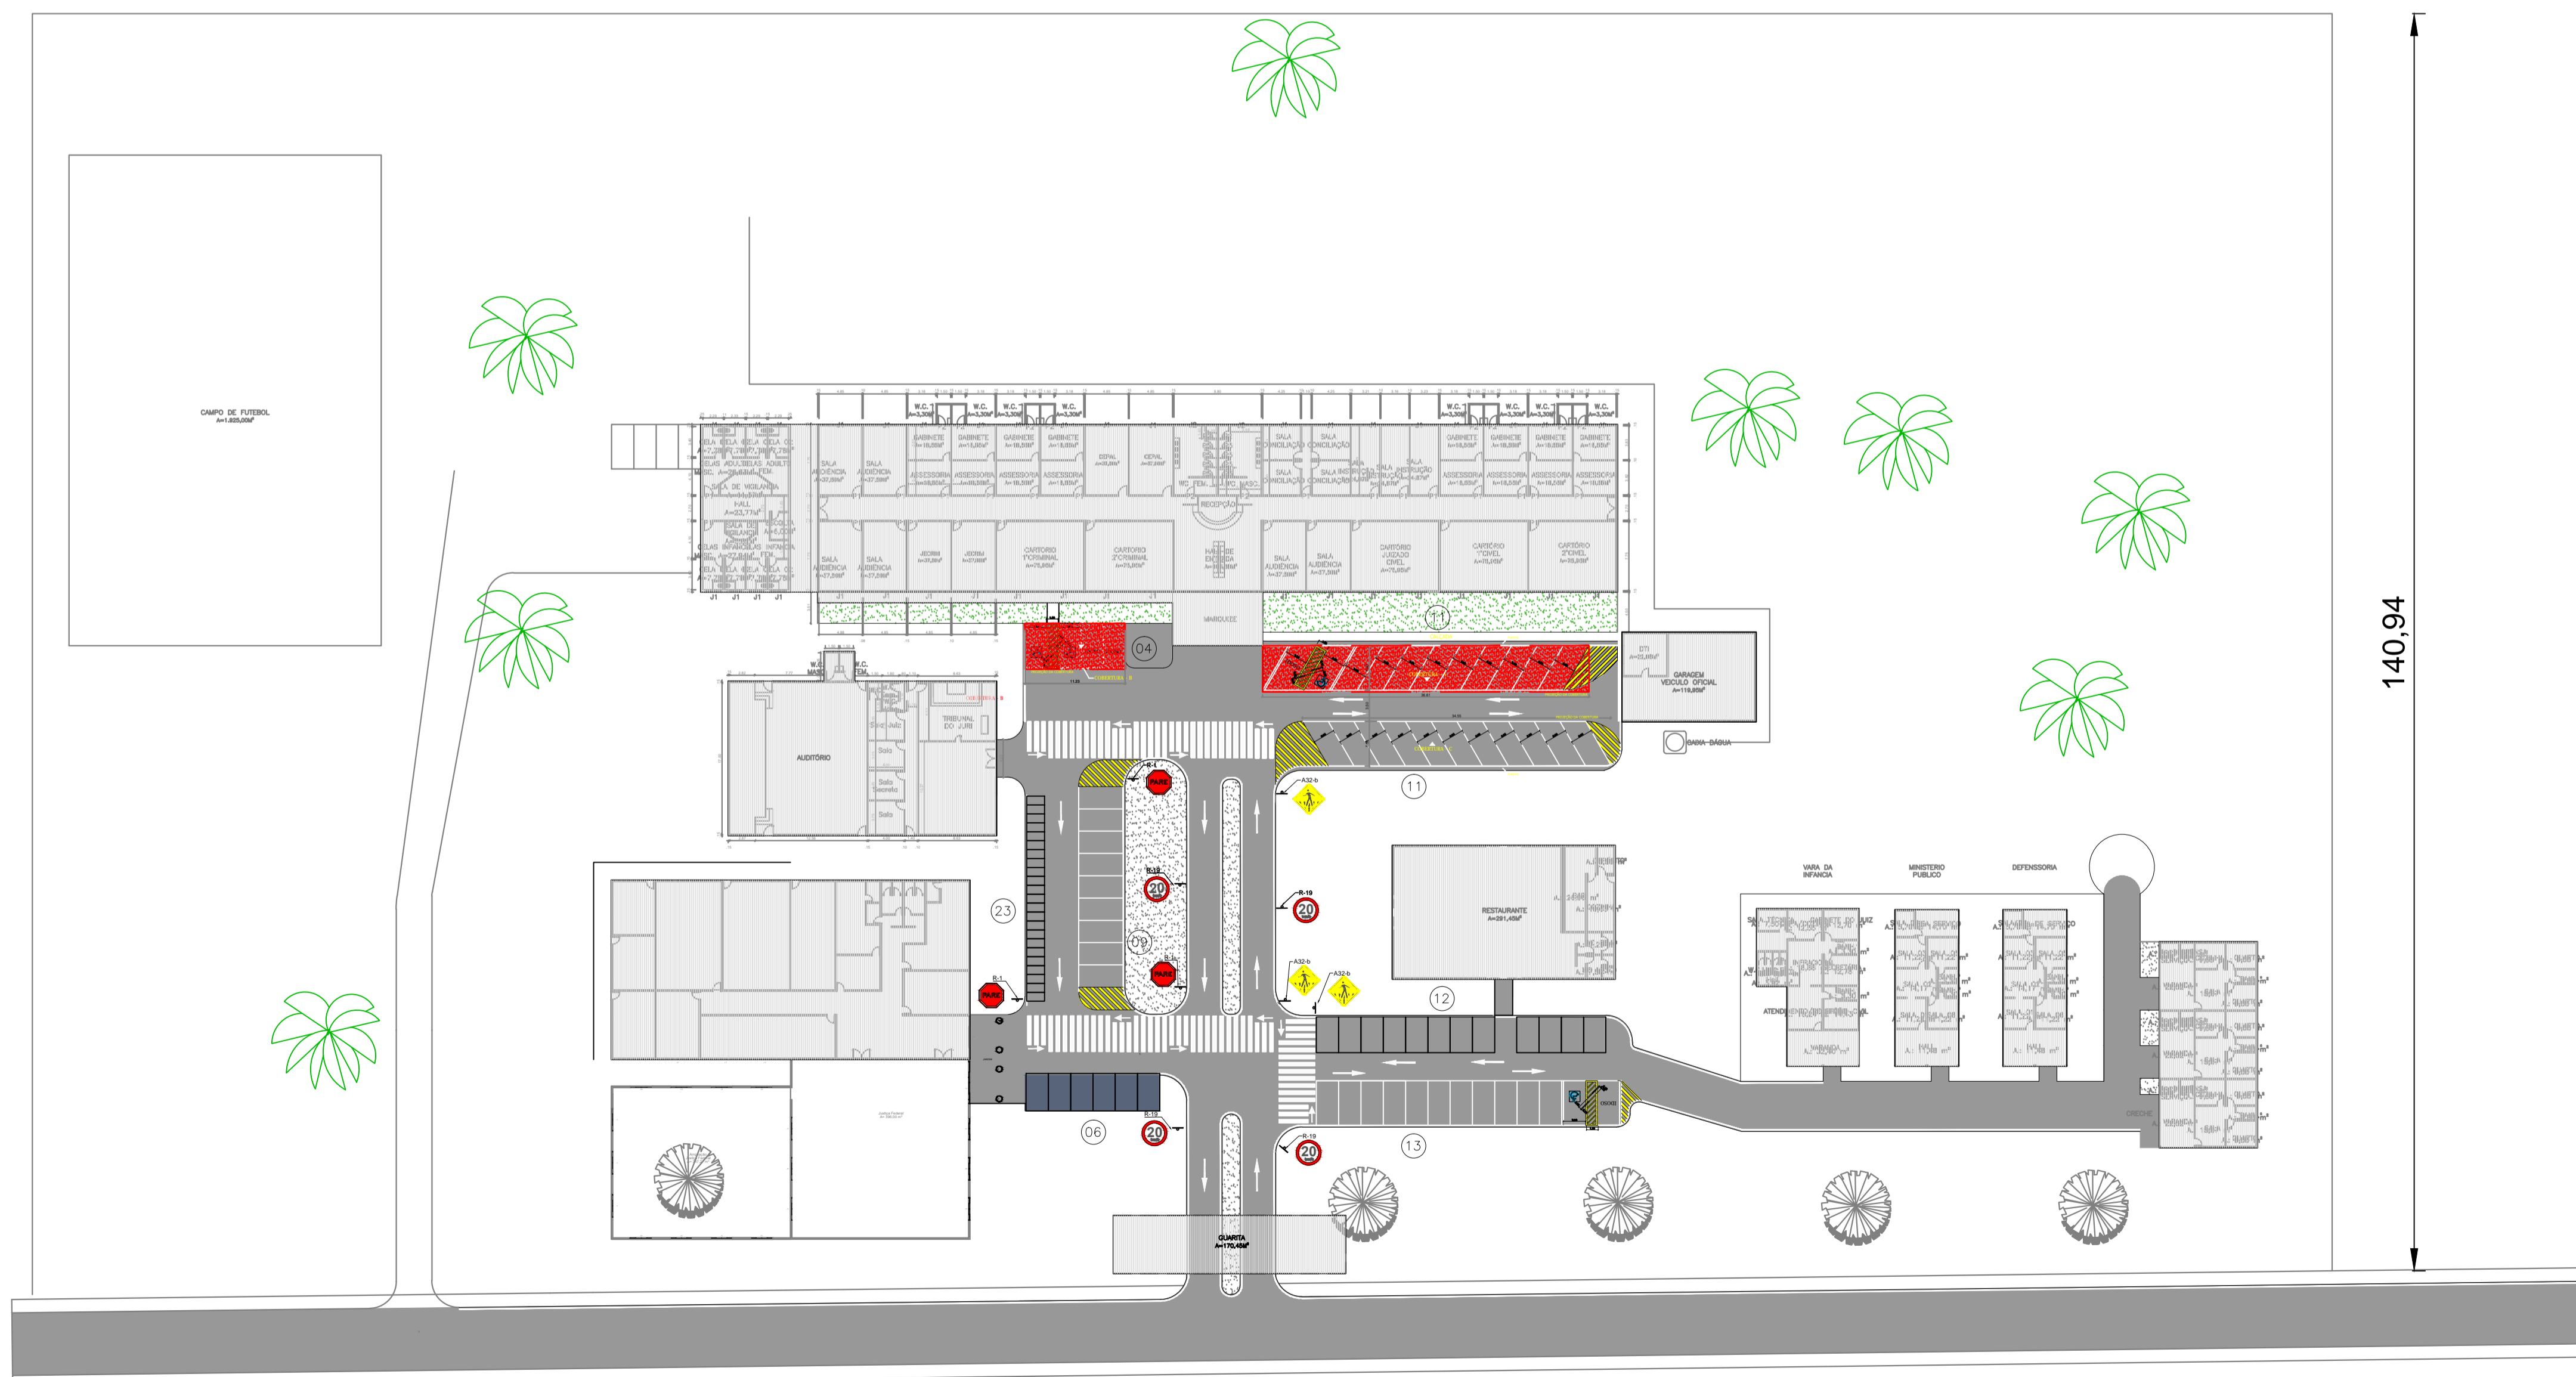

IMPLANTAÇÃO
ESCALA: 1/500



VISTA DA COBERTURA DO ESTACIONAMENTO

0				
0				
0				
0				
0				
REV.	DATA	MODIFICAÇÃO	RESPONSÁVEL	APROVADO

APROVAÇÃO:

<p>PODER JUDICIÁRIO TRIBUNAL DE JUSTIÇA DO ESTADO DO ACRE</p>				<p>FOLHA: A R Q 01/03</p>
<p>PROJETO: PROJETO ESTRUTURAL</p>				
<p>COBERTURA PARA O ESTACIONAMENTOS DO PODER JUDICIÁRIO</p>				
<p>LOCAL: CIDADE DA JUSTIÇA - CRUZEIRO DO SUL</p>				
<p>DESENHO CAD: IMPLANTAÇÃO E LOCAÇÃO DA COBERTURA</p>				
<p>R.T. DO PROJETO:</p>		<p>Terreno: _____ m²</p> <p>Bloco: _____</p> <p>Sub-Solo: _____</p> <p>Térreo: _____</p> <p>1ª Pavimento: _____</p> <p>2ª Pavimento: _____</p> <p>Total Bloco: _____</p>		<p>Coeficientes: _____ (%)</p> <p>Tx. Ocup.: _____ %</p> <p>Permeab.: _____ %</p>
<p>ARQUIVO CAD:</p>				<p>OBSERVAÇÃO: 00</p>