


ARQUIVO DE PENHA - PADRÃO SEINFRA 2019

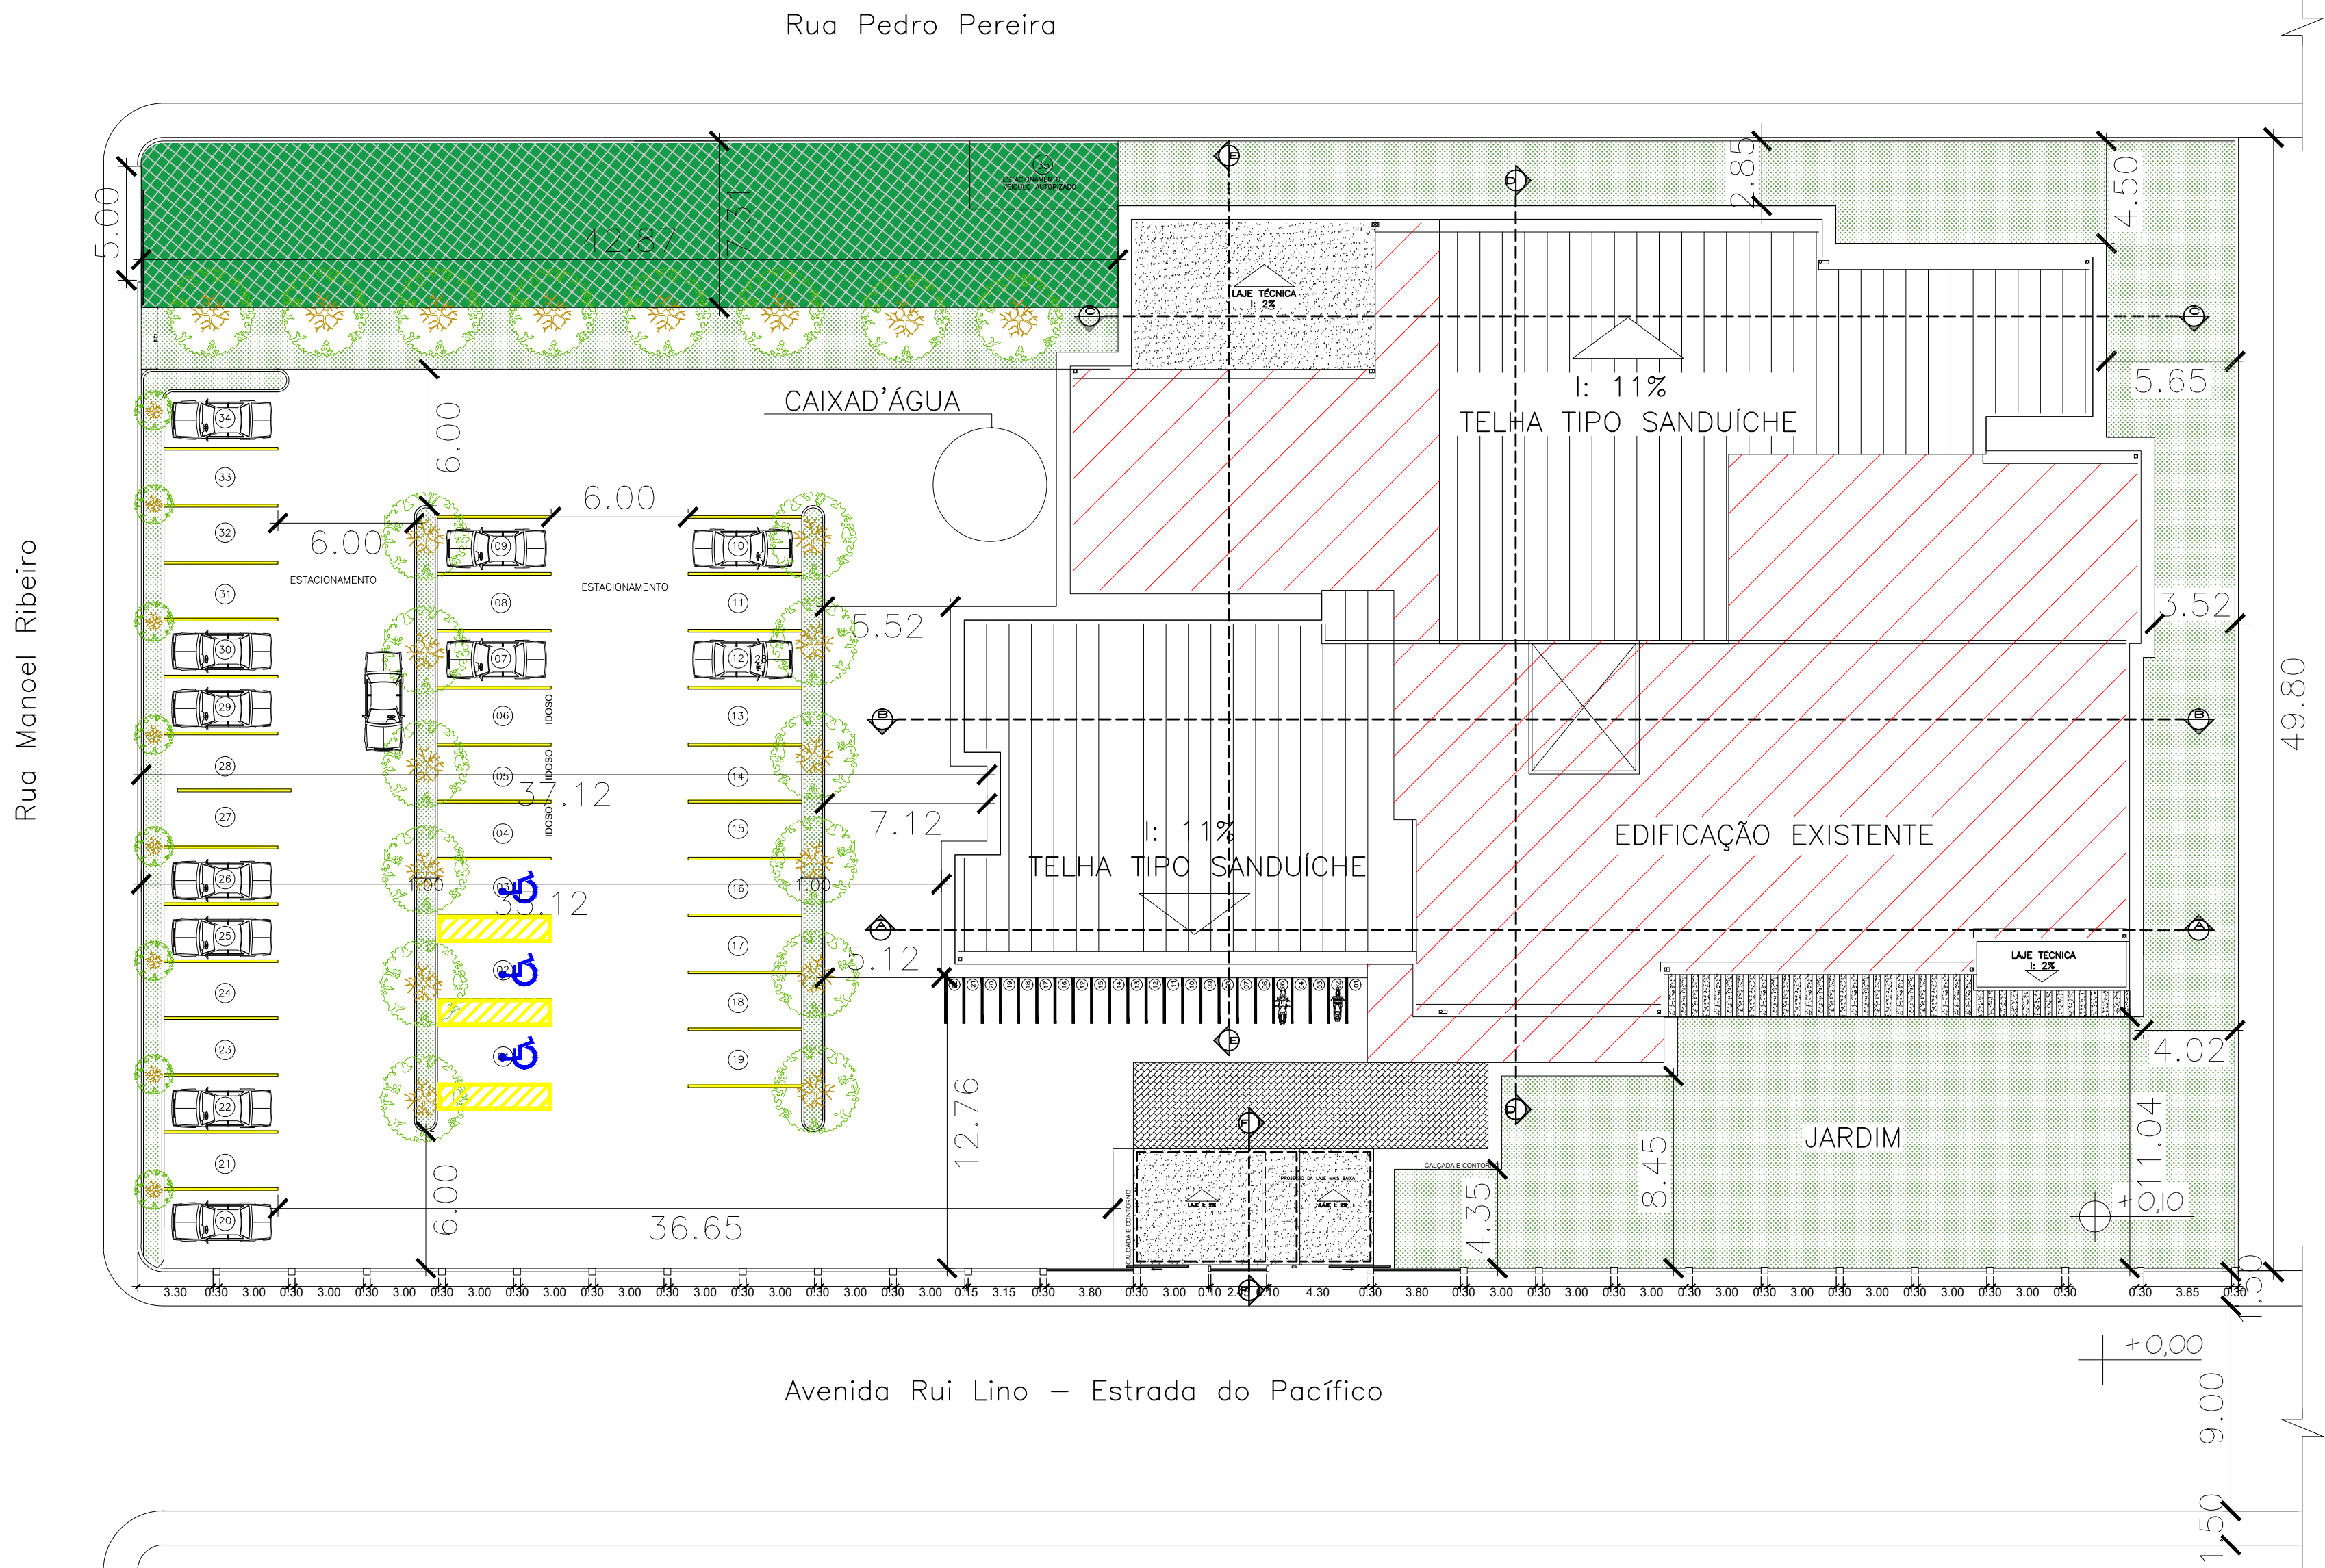

PLANTA DE COBERTURA E IMPLANTAÇÃO - 2ª ETAPA
ESC.: 1/200



PLANTA DE COBERTURA E IMPLANTAÇÃO
ESC.: SEM ESCALA

QUADRO DE REVISÕES				
03	16/04/21	RENOVAÇÃO DE AMBIENTES		
02	07/04/21	MODIFICAÇÃO NA AMPLIAÇÃO - 2º ETAPA		
01	23/10/20	RENOVAÇÃO DE AMBIENTES		
GOVERNO DO ESTADO DO ACRE SECRETARIA DE ESTADO DE INFRAESTRUTURA E DO DESENVOLVIMENTO URBANO				 ACRE GOVERNO DE TODOS
PROJETO: PROJETO ARQUITETÔNICO				
OBRA: CONSTRUÇÃO DO CENTRO ADMINISTRATIVO - 2º ETAPA				
ENDEREÇO DA OBRA: AVENIDA RUI LINO - ESTRADA DO PACÍFICO, BRASÍLIA - ACRE				
CONTEÚDO DA PRANCHA: PLANTA DE SITUAÇÃO , IMPLANTAÇÃO E COBERTURA -2º ETAPA				
ÁREAS (m²) A Construir: 1640,65 m² Terreno: 4.808,00m² Tx. Ocupação: 34,12% Tx. Permeabilidade: 30,62%		AUTOR DO PROJETO: SORAYA ANDRADE ARQUITETA E URBANISTA CAU: A89203-4 CO - AUTOR:		NÚMERO DA PRANCHA: ARQ 01/09
DESENHO CAD CAD SEINFRA		DATA: ABRIL/2021	ESCALA: INDICADA	

Rev. 03