

PORTAS				ESQUADRAS	
COO	DIMENSÕES	QUANTIDADE	TIPO	MATERIAL	
P1	0,80x2,10	27	de abeto	em madeira maciça	
P2	0,80x2,10	8	de abeto	em madeira maciça	
P3	0,70x1,80	15	de abeto	em alumínio	
P4	1,80x2,50	1	de correr	em vidro	
P5	0,80x2,10	1	de correr	em vidro	
P6	1,20x2,10	3	de correr	em vidro	
P7	1,90x2,10	2	de correr	em grade	
P8	0,80x2,10	2	de correr	em vidro	
P9	0,80x2,10	1	de abeto	em vidro	
P10	0,80x2,10	2	de abeto	em vidro	
P11	2,00x2,10	1	de abeto	em resistente à impacto - bancarro PCD	
P12	1,00x2,10	2	de abeto	gradil de ferro	
P13	2,35x2,10	1	de abeto	gradil de ferro	
P14	1,00x2,10	2	de abeto	gradil de ferro	
P15	0,70x2,10	1	de abeto	em madeira maciça	
P16	1,00x2,10	1	de abeto	em vidro blindado	

JANELAS					
COD	DIMENSÕES	PEITORIL	QUANTIDADE	TIPO	MATERIAL
.J1	2.00x1.20	0.90	16	Correr	Alumínio o Vidro Temperado 10mm
.J2	1.50x0.40	1.80	4	basculante	Alumínio o Vidro Temperado 10mm
.J3	2.80x1.60	0.90	1	Correr	Alumínio o Vidro Temperado 10mm
.J4	3.80x1.60	0.90	1	Correr	Alumínio o Vidro Temperado 10mm
.J5	0.80x0.40	1.80	7	basculante	Alumínio o Vidro Temperado 10mm
.J6	3.80x2.00	2.20	2	Fixa	Grade de ferro Ø3/4" espessura a cada 8cm
.J7	3.80x2.00	0.90	1	Correr	Alumínio o Vidro Temperado 10mm
.J8	2.00x1.00	1.10	1	Correr	Alumínio o Vidro Temperado 10mm
.J9	5.15x1.00	1.10	1	Visor Fixo	Alumínio o Vidro Temperado 10mm

LEGENDA DE ESPECIFICAÇÕES


- PISO:
- ① PISO CERÂMICO ESMALTADO, PEI-5, 60X60 CM
 - ② PISO CIMENTADO CALÇADA
 - ③ PISO CONCREGRAMA
 - ④ GRAMA

PAREDE:

- 4 PAREDE: ALVENARIA ACRÍLICA FOSCA
- 4 PAREDE: ALVENARIA COM REVESTIMENTO CERÂMICO 40X40 cm
- 3 PAREDE: REVESTIMENTO
- 4 PAREDE: REVESTIMENTO ACÚSTICO

FORRO:

- ☐ 1 FORRO: GESSO

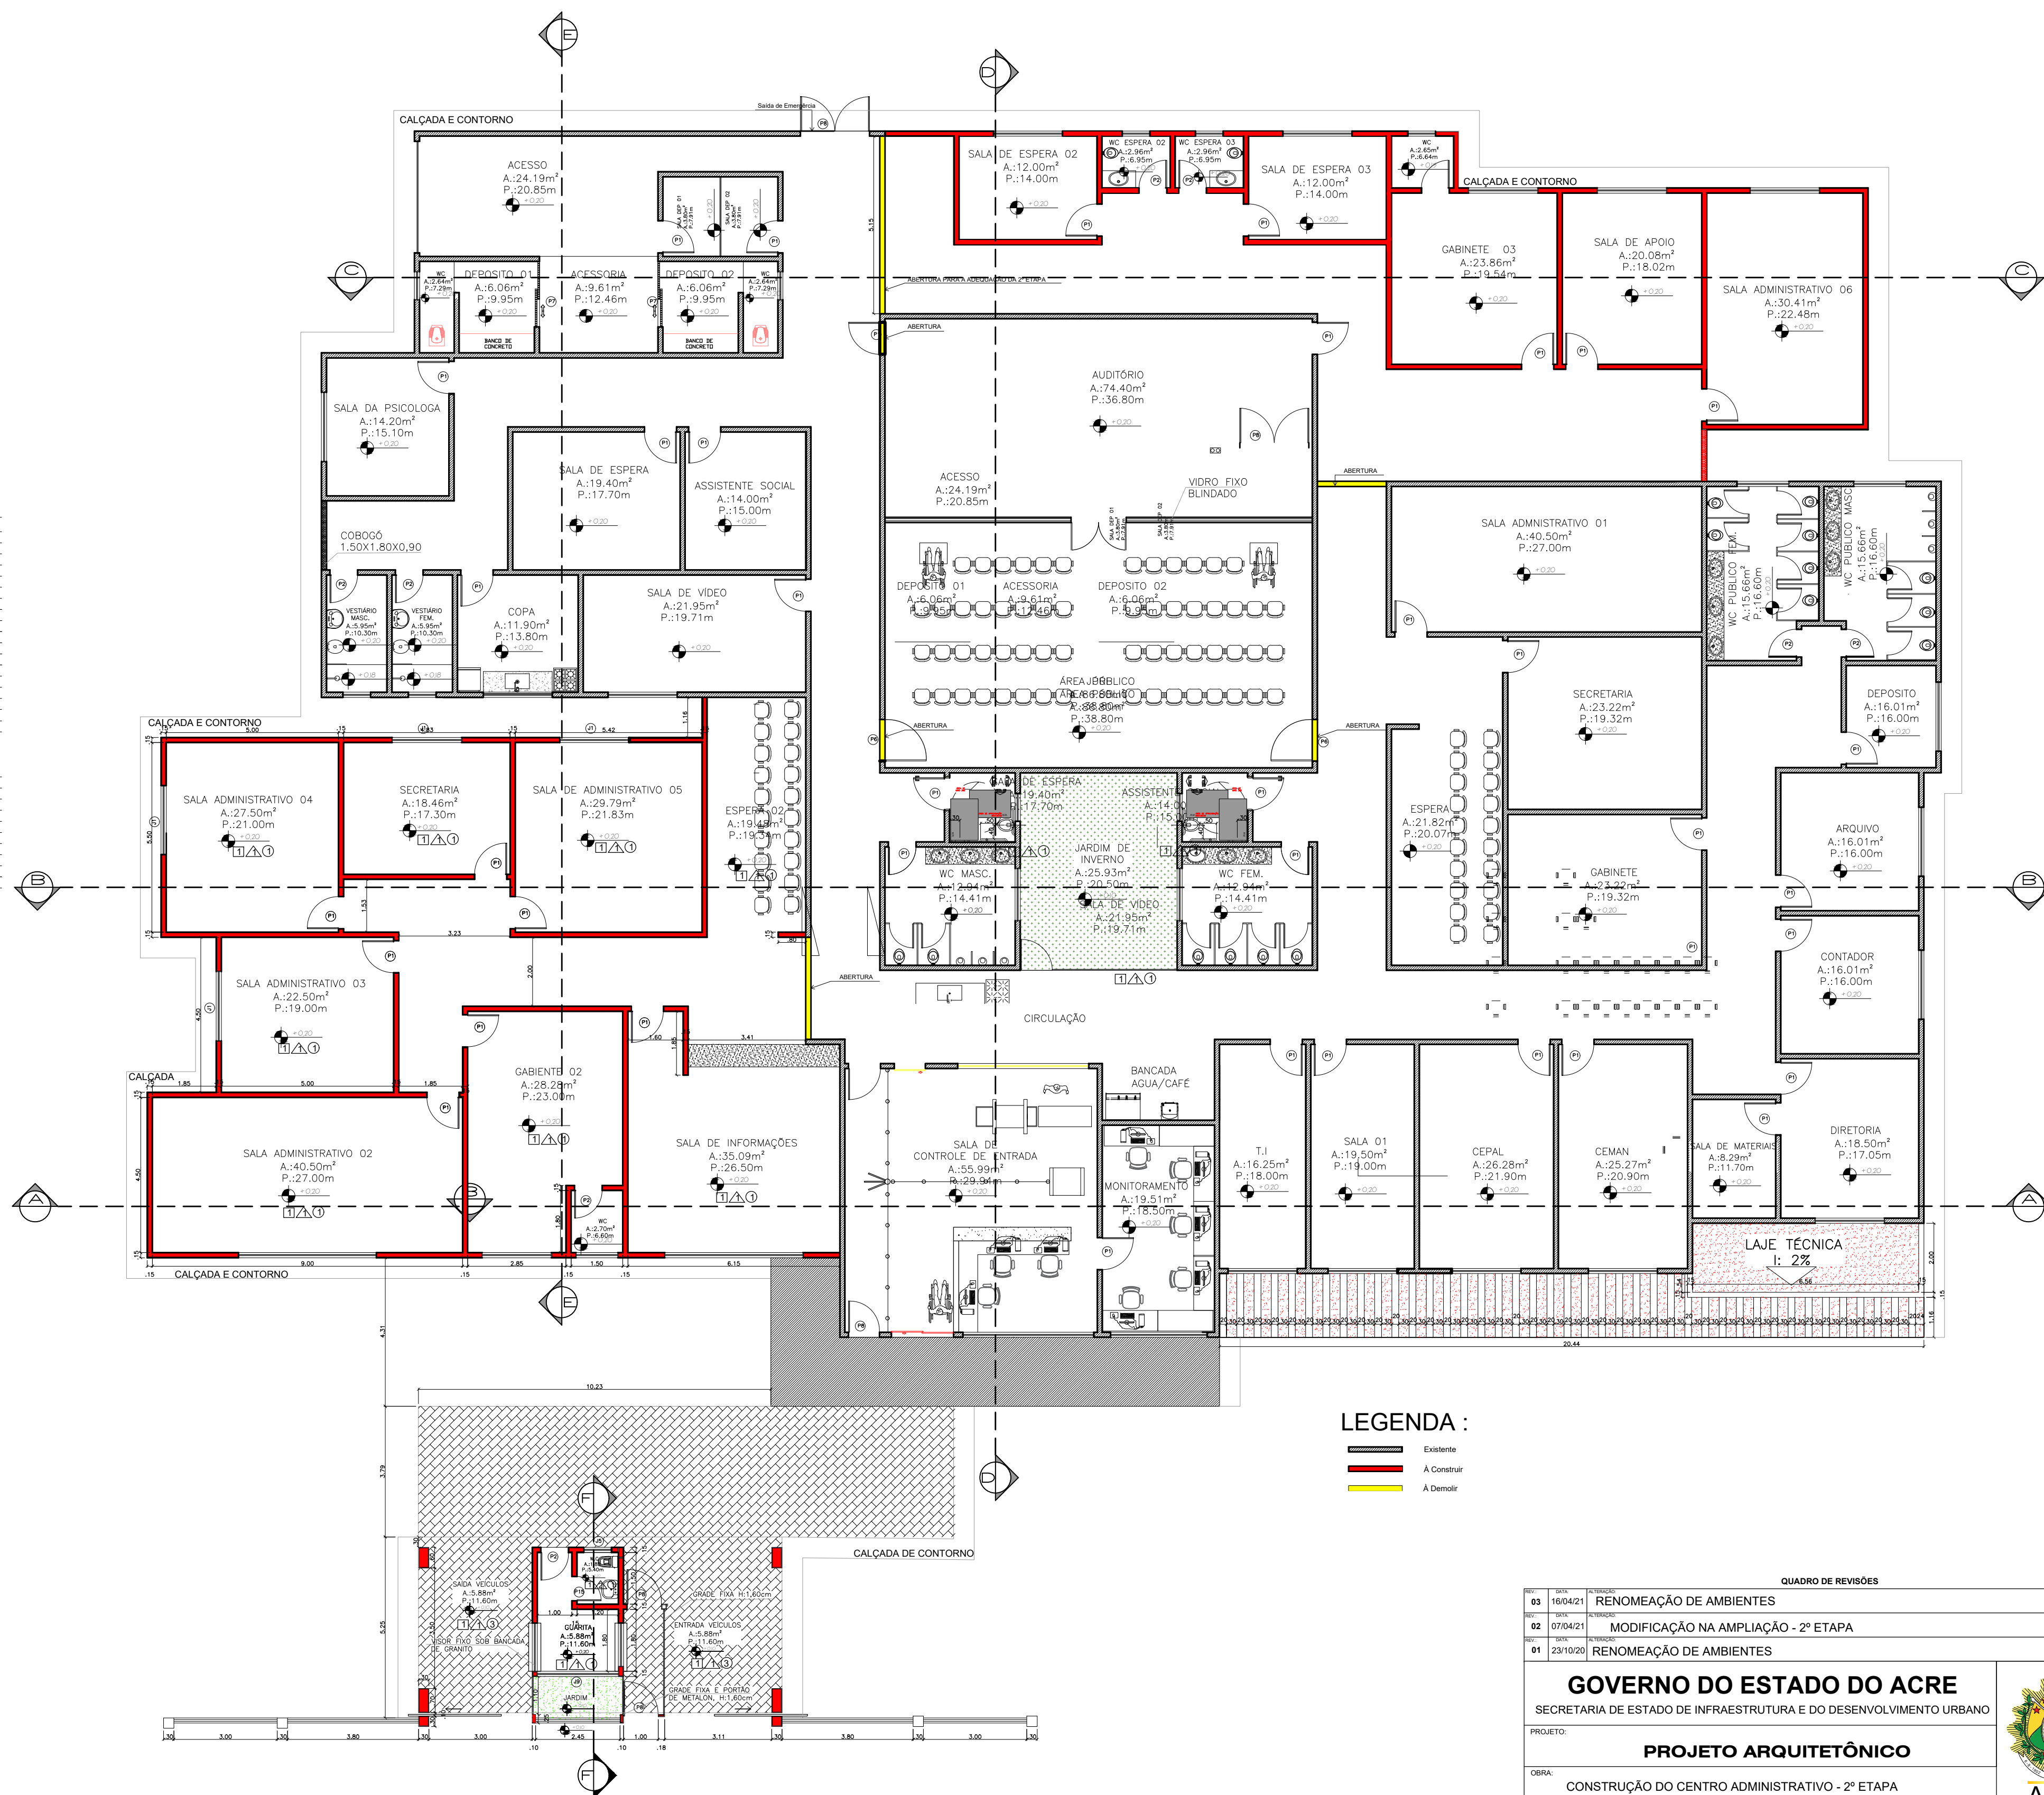

PLANTA BAIXA 2º ETAPA
ESC.: 1/100

LEGENDA :

- | | |
|---|-------------|
| | Existente |
| | A Construir |
| | A Demolir |

QUADRO DE REVISÕES		
REV.	DATA	ALTERAÇÃO
03	16/04/21	RENOVEAÇÃO DE AMBIENTES
REV.	DATA	ALTERAÇÃO
02	07/04/21	MODIFICAÇÃO NA AMPLIAÇÃO - 2º ETAPA
REV.	DATA	ALTERAÇÃO
01	23/10/20	RENOVEAÇÃO DE AMBIENTES

GOVERNO DO ESTADO DO ACRE
SECRETARIA DE ESTADO DE INFRAESTRUTURA E DO DESENVOLVIMENTO URBANO

PROJETO:	
----------	--

PROJETO ARQUITETÔNICO

CBRA:

CONSTRUÇÃO DO CENTRO ADMINISTRATIVO - 2ª ETAPA

ENDEREÇO DA OBRA:

PLANTA BAIXA TÉCNICA - 2º ETAPA

ÁREAS (m²)	AUTOR DO PROJETO:	
A Construir 1840,65 m²	<i>Caroline Almeida de Jesus</i> SORAIA MIRANDA ARQUITETA E URBANISTA CAU: A993043	
Terreno 4.808,00m²		
Tx. Ocupação: 34,12%	CO - AUTOR:	
Tx. Permeabilidade: 30,52%		
DESENHO CAD:		
CAD SEINFRA	DATA: ABRIL/2021	ESCALA: INDICADA



ARQ
03/09