



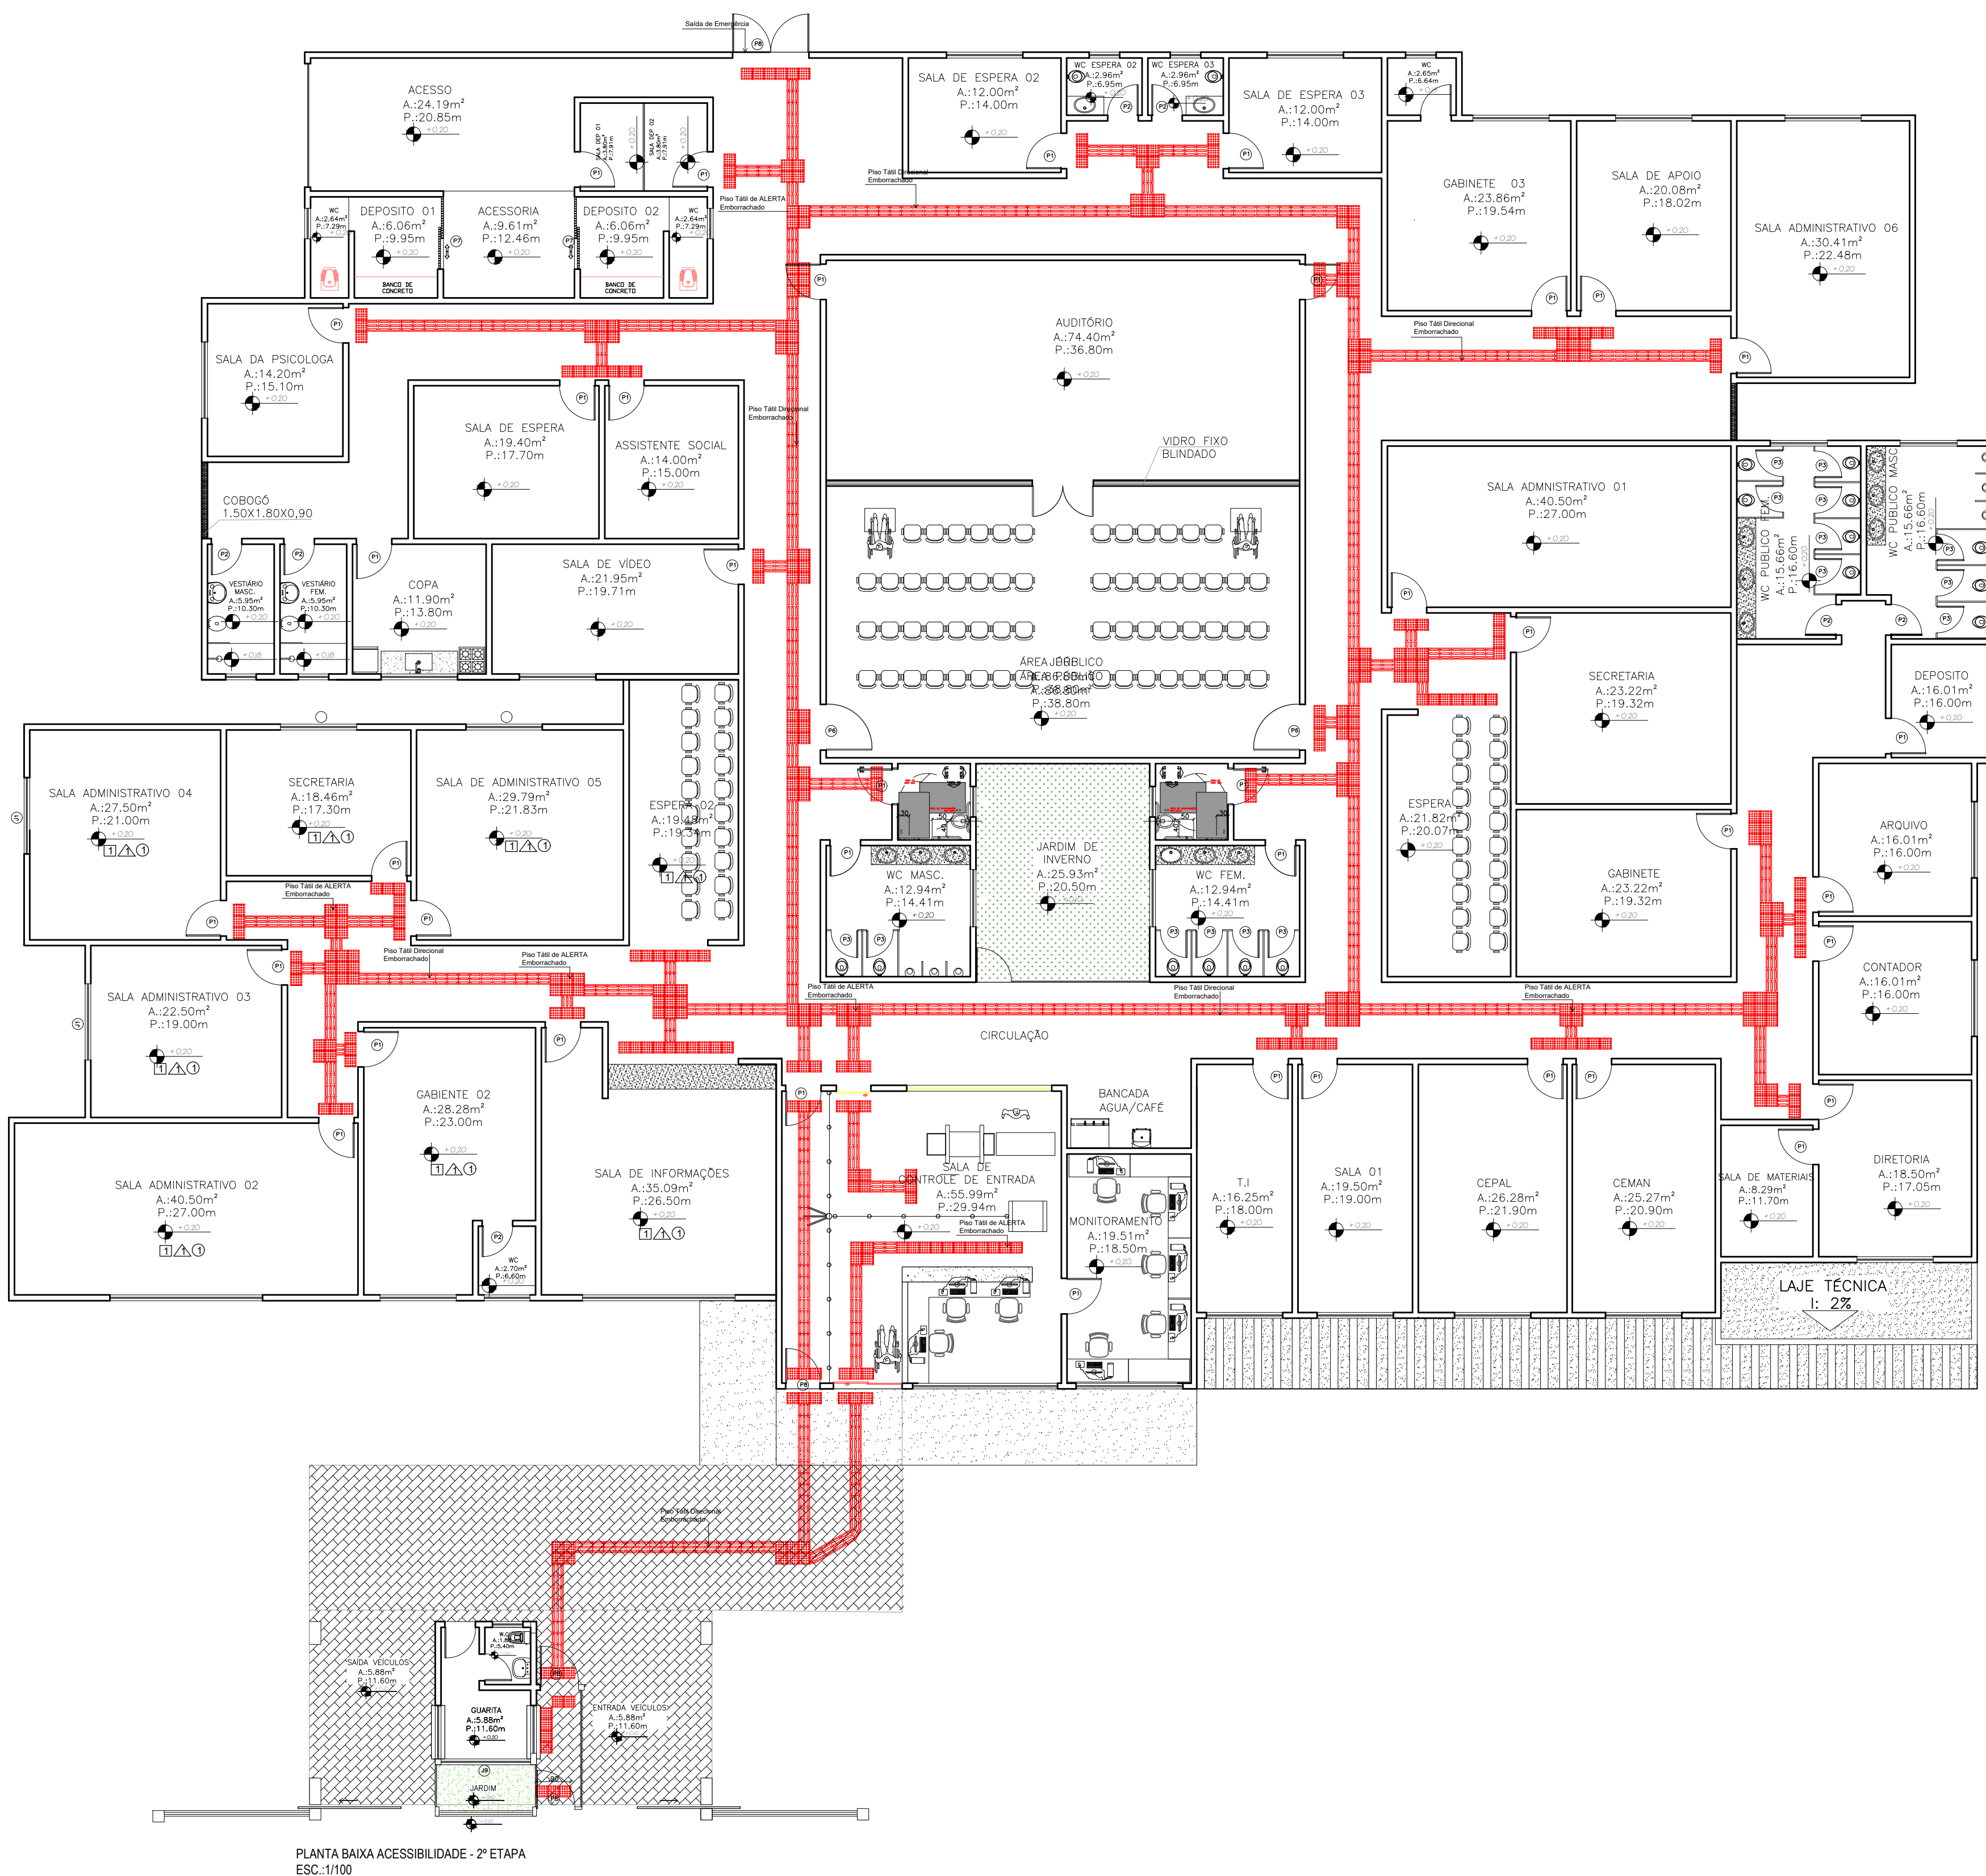

PLANTA BAIXA ACESSIBILIDADE - 2º ETAPA
ESC.:1/100

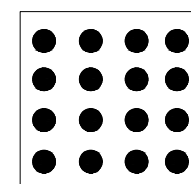


SINALIZAÇÃO TÁTIL DE ALERTA

- Consiste em um conjunto de relevos tronco-cônicos, dispostos como mostra a figura abaixo;
- Esta sinalização deve ser instalada perpendicularmente ao sentido de deslocamento;
- Deve ser utilizado para sinalizar situações que envolvam risco de segurança permanente e insuportável, sempre perpendicularmente ao sentido de deslocamento;

- Na identificação de travessia de pista de rolamento, início e término de rampas, escadas fixas, escadas rolantes, junto à porta dos elevadores edesníveis de plataforma, palco ou similares, para indicar risco de queda;

- A fixação do piso deverá ser executado com maior cuidado possível de forma que todo estejam no mesmo alinhamento, não havendo nenhum tipo de saliência ou ressalto entre as peças que venha prejudicar pessoas com mobilidade e visão reduzida;

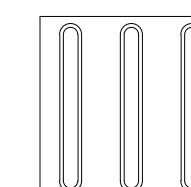

SINALIZAÇÃO TÁTIL DIRECIONAL

- Este piso deve ser utilizado como guia de caminhamento em ambientes externos e internos, ou quando houver caminhos preferenciais de circulação;

- Deve ser utilizado quando da ausência ou descontinuidade de linha-guia identificável, como guia de caminhamento em ambientes internos ou externos, edificados ou não, onde seja necessária a referência de sentido de deslocamento;

- Quando houver caminhos preferenciais de circulação e ainda em espaços amplos como praças, saquões e calçadas amplas;

- A sinalização tátil direcional deve ser instalada no sentido do deslocamento, e de acordo com a norma ABNT 9050/04, com largura entre 20 e 60 cm;

- A textura da sinalização tátil direcional consiste em relevos lineares, regularmente dispostos;

03	16/04/21	RENOMEAÇÃO DE AMBIENTES	
	TÍTULO	OBJETO	
02	07/04/21	MODIFICAÇÃO NA AMPLIAÇÃO - 2ª ETAPA	
	TÍTULO	OBJETO	
01	23/10/20	RENOMEAÇÃO DE AMBIENTES	
	TÍTULO	OBJETO	

GOVERNO DO ESTADO DO ACRE

SECRETARIA DE ESTADO DE INFRAESTRUTURA E DO DESENVOLVIMENTO URBANO



PROJETO PROJETO ARQUITETÔNICO OBRA: CONSTRUÇÃO DO CENTRO ADMINISTRATIVO - 2ª ETAPA ENDEREÇO DA OBRA: AVENIDA RUI LINO - ESTRADA DO PACÍFICO, BRASILÉIA - FORTALEZA	 ACRE VIAGEM DE FUTURO ESTADO DE TODOS
--	--

CONTEÚDO DA PRONCHA: PLANTA BAIXA DE ACESSIBILIDADE - 2ª ETAPA	NÚMERO DA PRONCHA: ARQ 04/09
---	--

ÁREAS (m²)	AUTOR DO PROJETO: <i>Serviço Assessoria de Planejamento</i> SORAYA ANDRADE ARQUITETA E URBANISTA CAU/AR02034
A Construída: 16.605 m² Terreno: 4.908,00m² Tx. Ocupação: 34,12% Tx. Permeabilidade: 30,52%	CO - AUTUI:
DESENHO CAD	DATA: ESCALA:
CAD SEINFRA	ABRIL/2021 INDICADA