 
 






Pergoladas - Superficie total: 16,03 m ²			
Elemento	Formas (m ²)	Volume (m ³)	Barros (kg)
Vigas: fundo	12,40	4,46	181
Forma lateral	27,23		
Filares (Sup. Formas)	48,38	2,40	241
Total	88,01	6,86	422
Índices (por m ²)	5,490	0,428	26,33

1ª ETAPA


Elemento	Pos.	Dim. 3.	Equívoco (mm)	Comp. (mm)	Tubo (mm)	(14-30) (kg)	(14-60) (kg)
					Total + 10% (x2)	4,6	2,1
						50,4	50,4
V 10xv 15	1 a 8	2		252	404	1,6	
	2 a 8	2		170	170	0,7	
	3 a 8	2		242	492	1,0	
	4 a 55	11		108	1188		1,9
					Total + 10% (x2)	4,6	2,1
						50,4	50,4
V 16	1 a 8	2		252	404	1,6	
	2 a 8	2		170	170	0,7	
	3 a 8	2		242	494	1,0	
	4 a 55	11		108	1188		1,9
					Total + 10% (x2)	4,6	2,1
						58,7	58,7
					88	24,2	24,2
					Total	24,2	58,7

Resumo Aço	Comp. total	Peso + 10%	Total
Desenho de vigas	(m)	(kg)	
CA-50 Ø8	285,1	124	124
CA-60 Ø5	320,8	55	55
Total			179

V1, V2, V3, V4, V5, V6, V7
V8, V9, V11, V12, V13, V14
V17, V18, V19, V20, V21, V22,
V23, V24, V25, V26, V27,

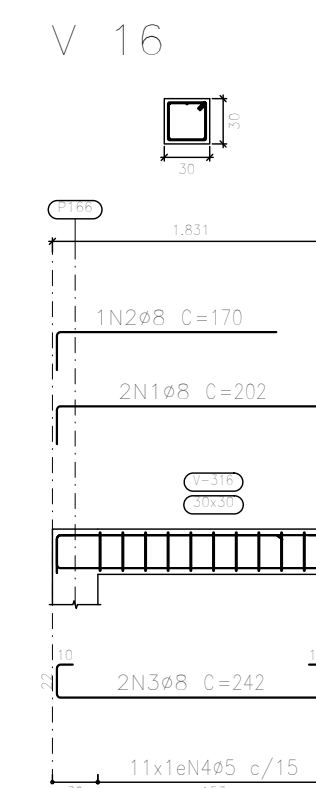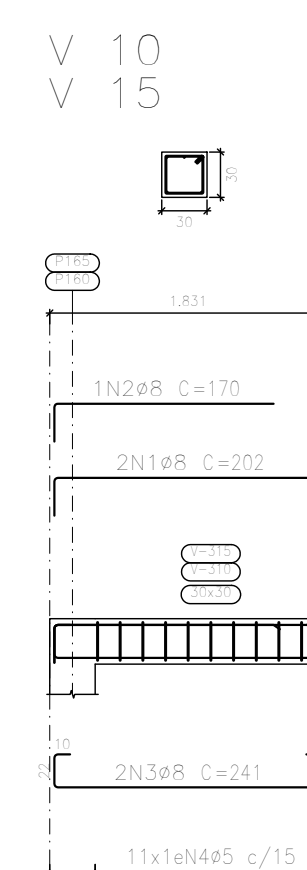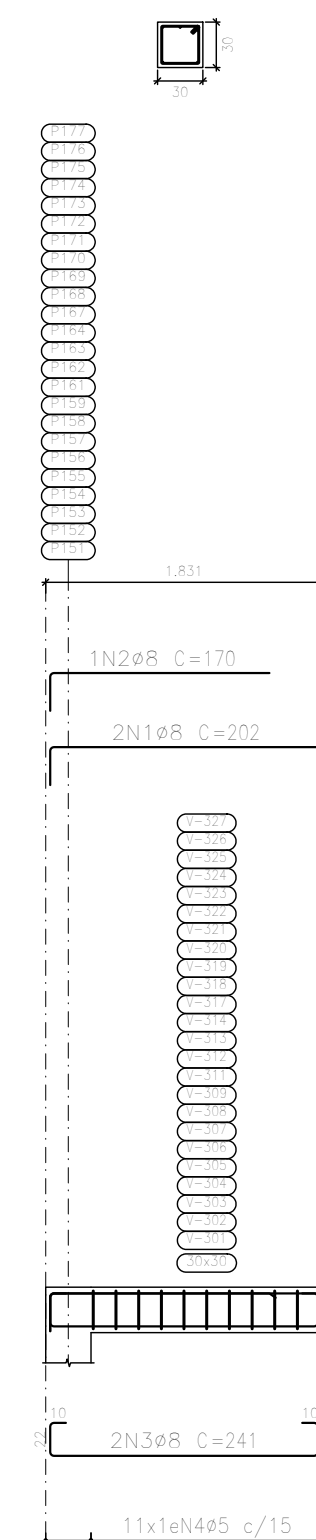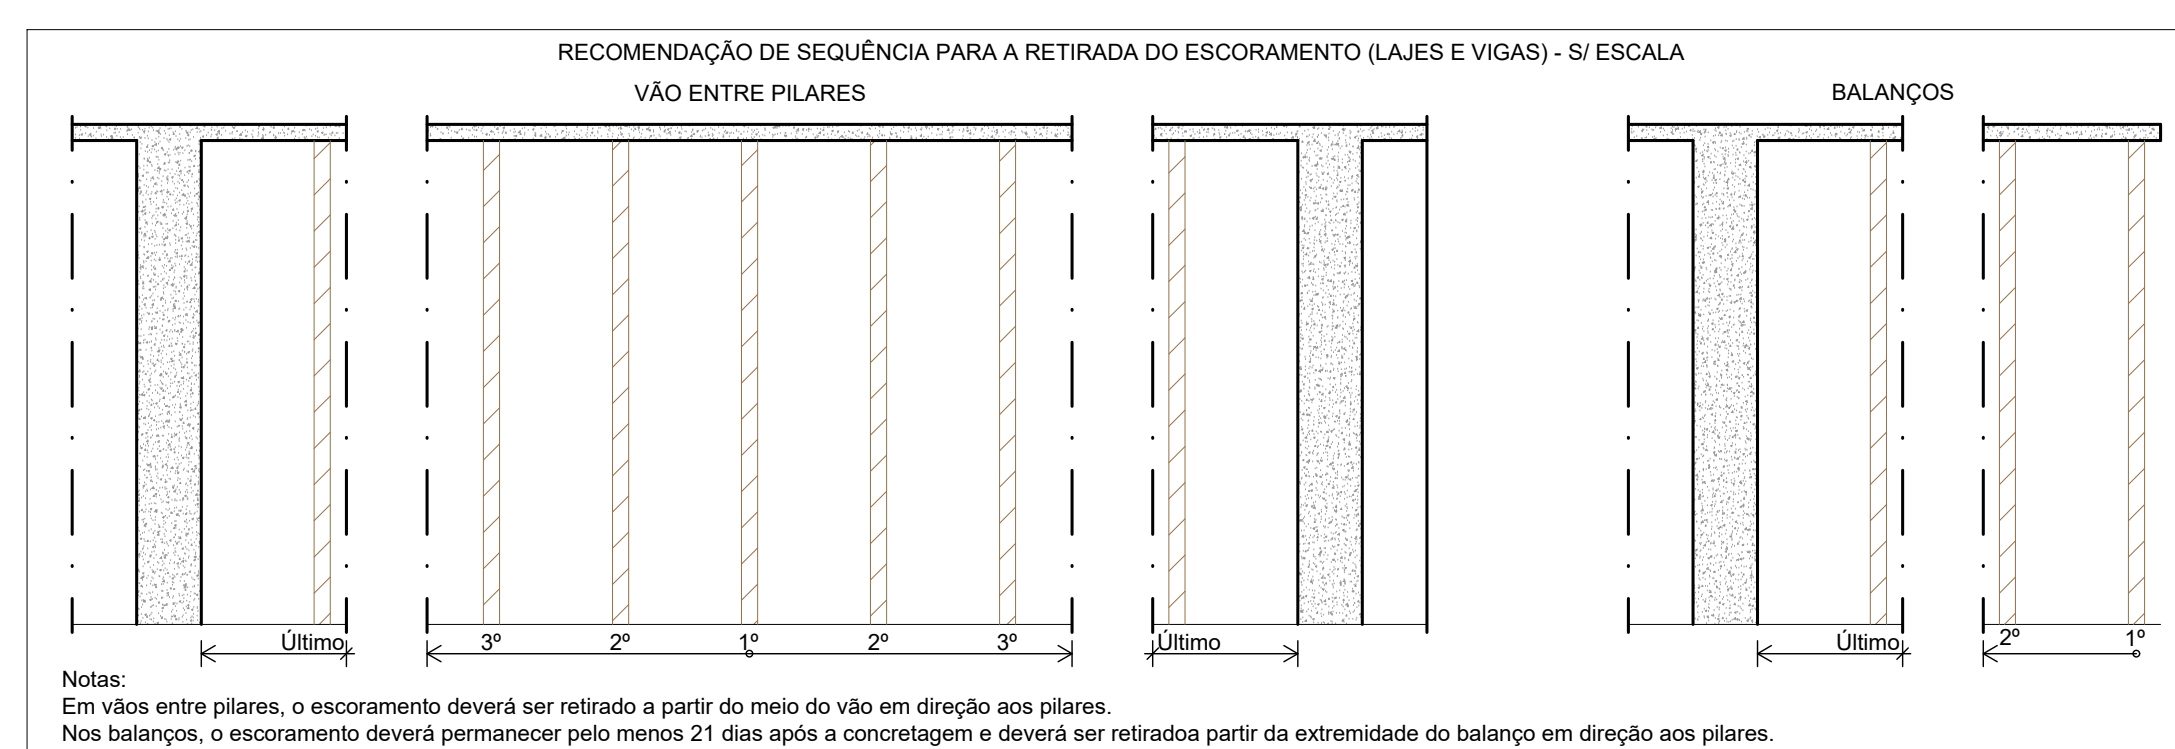

APROVAÇÕES			
REVISÕES:			
N°	Data	Descrição	Assin
00	10/04/2022	EMISSÃO INICIAL	RICARDO C.

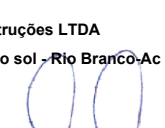GOVERNO DO ESTADO DO ACRE SECRETARIA DO ESTADO DE DESENVOLVIMENTO URBANO REGIONAL SEDUR		

ASSUNTO:	PROJETO DE ESTRUTURA DE CONCRETO ARMADO	FASE DO PROJETO EXECUTIVO															
<table border="1" style="width: 100%; border-collapse: collapse;"> <thead> <tr> <th style="width: 30%;">ÁREAS (m²)</th> <th style="width: 30%;">Taxes (%)</th> <th style="width: 40%;">Totais (%)</th> </tr> </thead> <tbody> <tr> <td>A Terreno: 4.808,00m²</td> <td>TO: 34,11%</td> <td></td> </tr> <tr> <td>A Existente: 919,00m²</td> <td>TP: 30,52%</td> <td></td> </tr> <tr> <td>A Explotar: 0° Explotar</td> <td>721,00m²</td> <td></td> </tr> <tr> <td>A TOTAL:</td> <td>1.640,00 m²</td> <td></td> </tr> </tbody> </table>	ÁREAS (m²)	Taxes (%)	Totais (%)	A Terreno: 4.808,00m²	TO: 34,11%		A Existente: 919,00m²	TP: 30,52%		A Explotar: 0° Explotar	721,00m²		A TOTAL:	1.640,00 m²		CONTEUDO: FORMA E VIGAS DOS PERGOLADOS	
ÁREAS (m²)	Taxes (%)	Totais (%)															
A Terreno: 4.808,00m²	TO: 34,11%																
A Existente: 919,00m²	TP: 30,52%																
A Explotar: 0° Explotar	721,00m²																
A TOTAL:	1.640,00 m²																
ESCALA: INDICADA	DATA: ABRIL / 2022	REVISÃO: REV 00															