



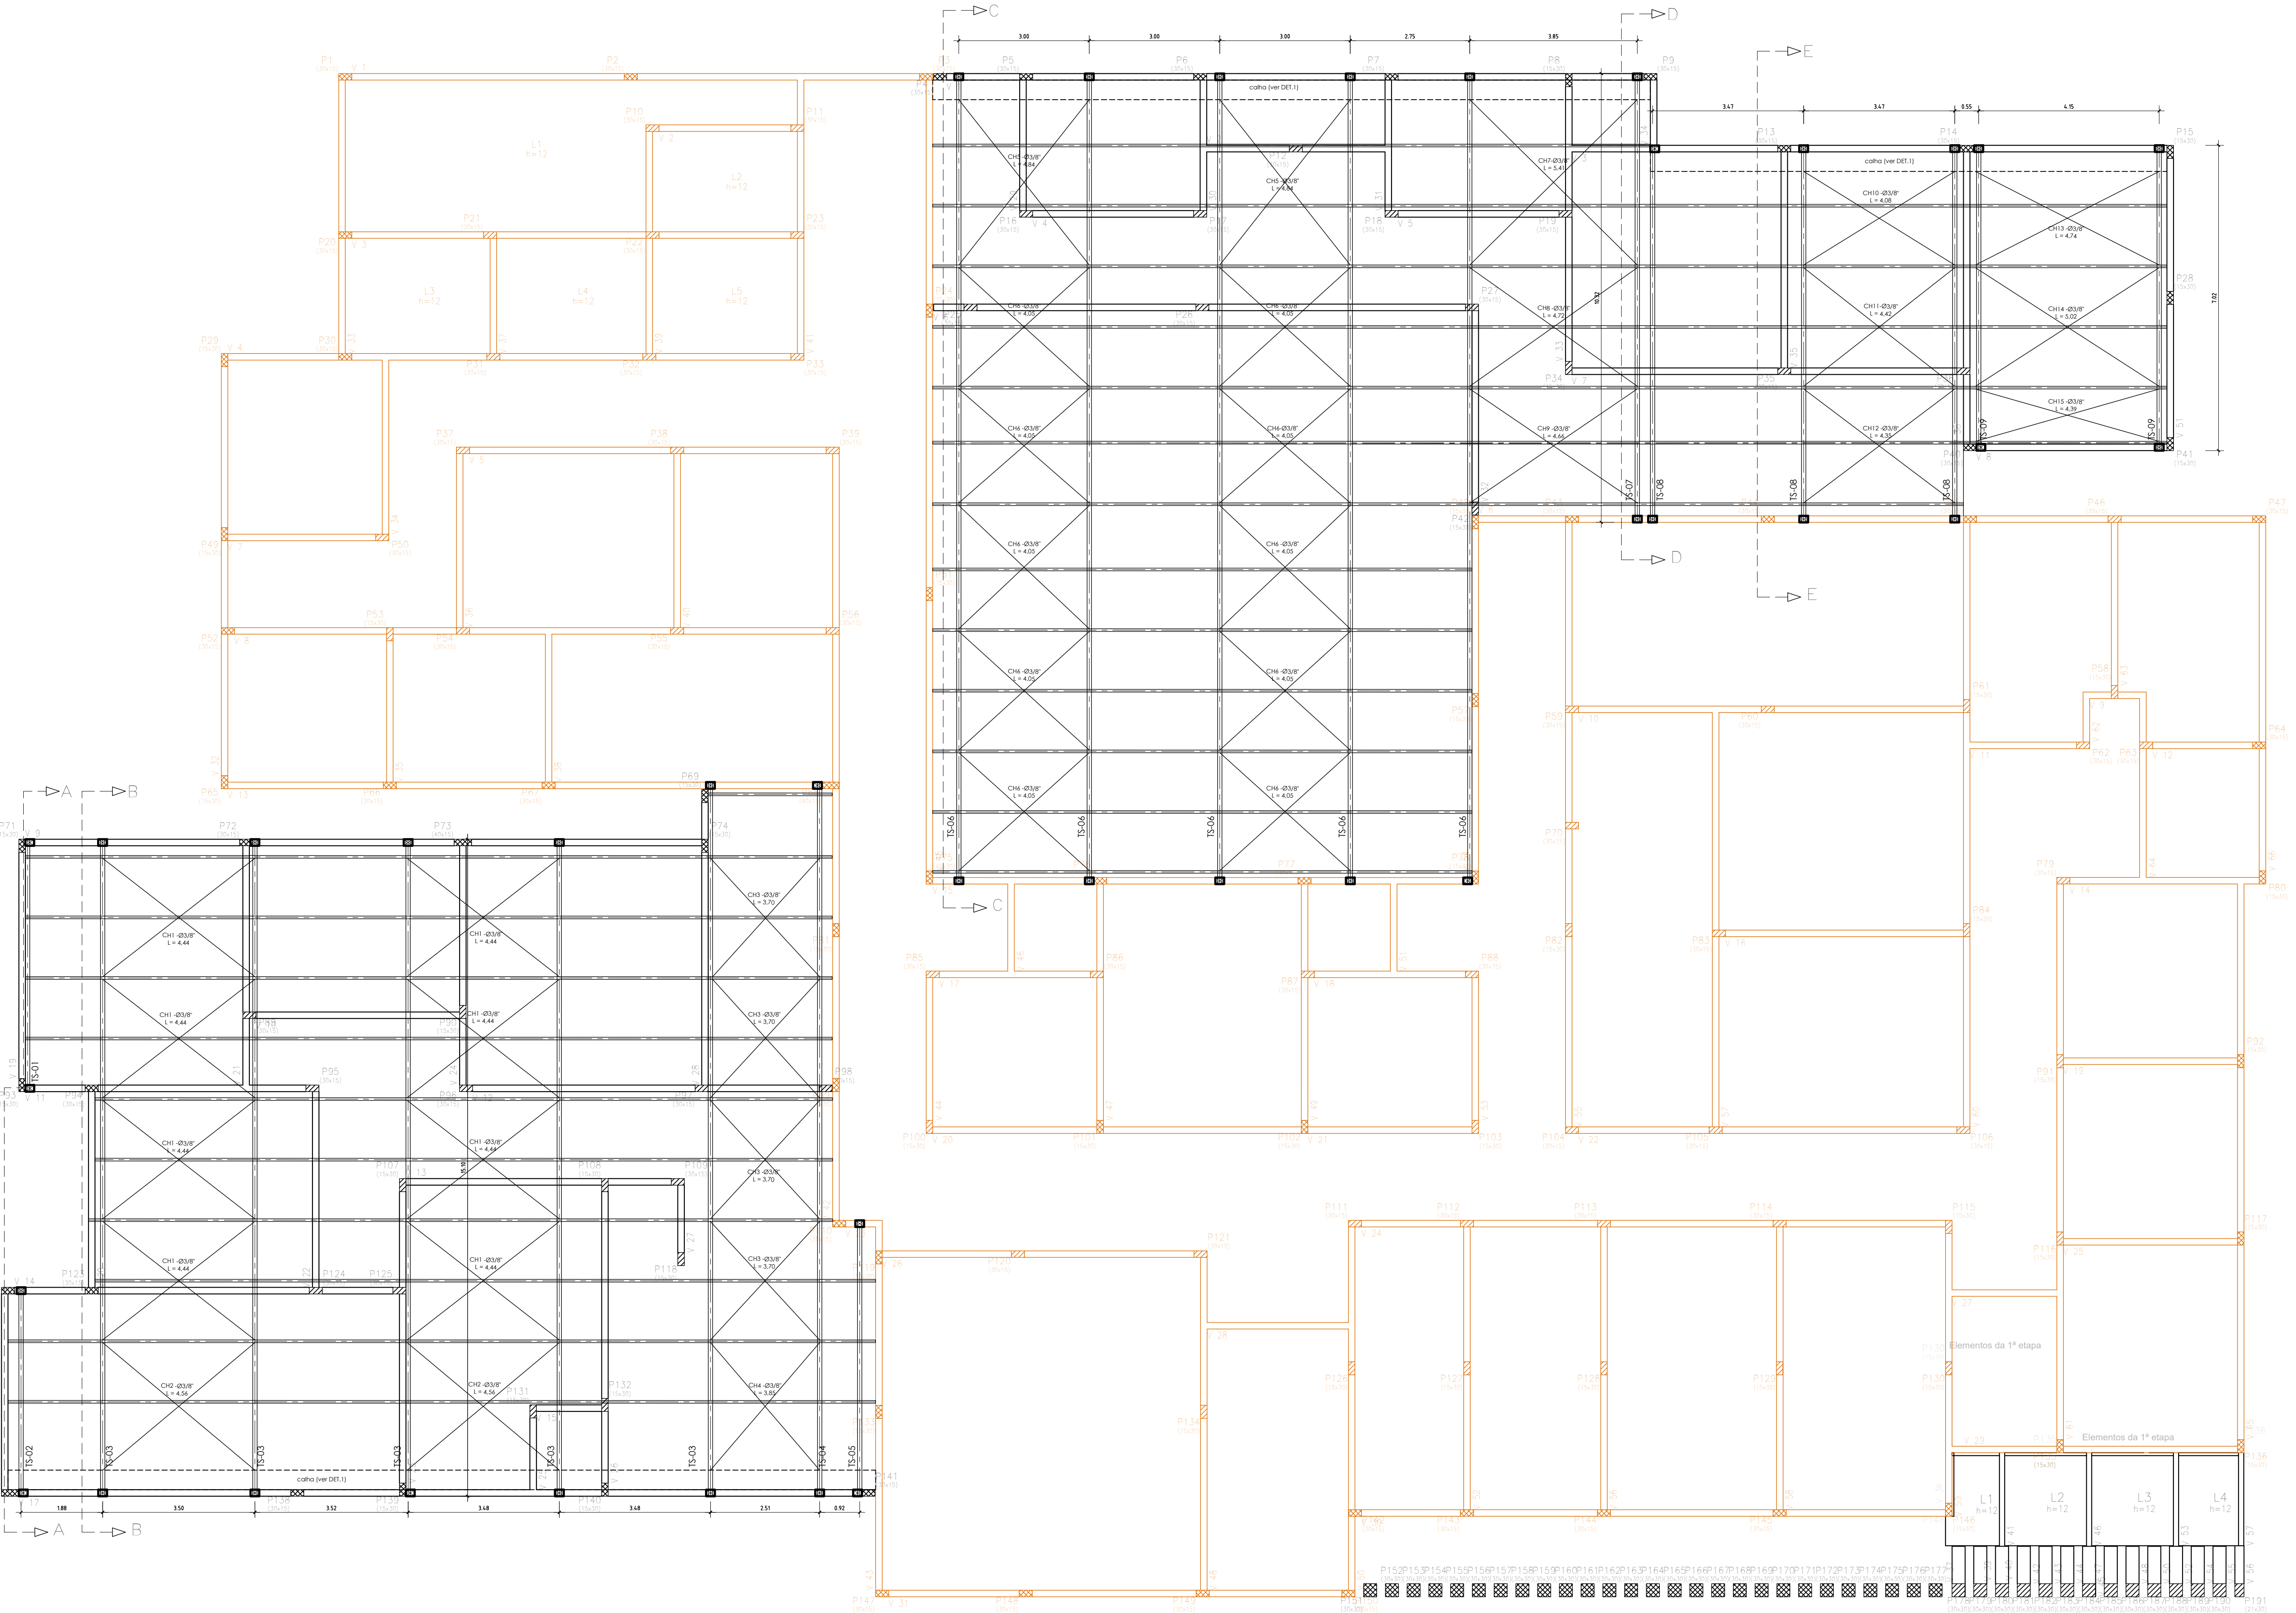


PLANTA GERAL - LOCAÇÃO DAS TRELIÇAS METÁLICAS
PERFIL "UE" - DIMENSÕES EM METROS
Esc. 1/75




PLANTA DE LOCALIZAÇÃO
SEM ESCALA

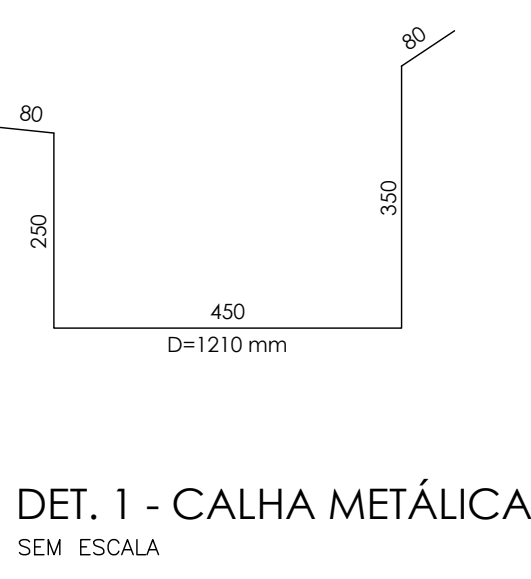


DET. 1 - CALHA METÁLICA
SEM ESCALA

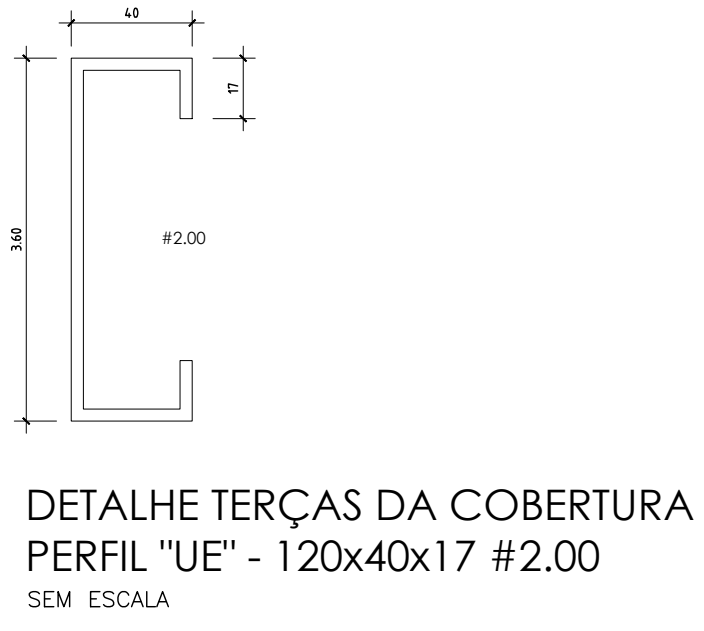

DETALHE TERÇAS DA COBERTURA
PERFIL "UE" - 120x40x17 #2.00
SEM ESCALA

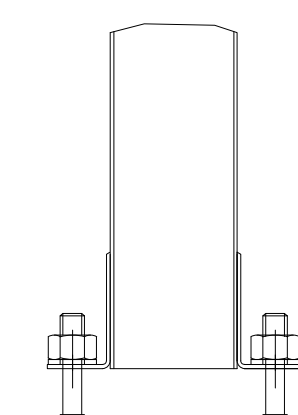

DETALHE DE FIXAÇÃO
DOS CHUMBADORES
SEM ESCALA

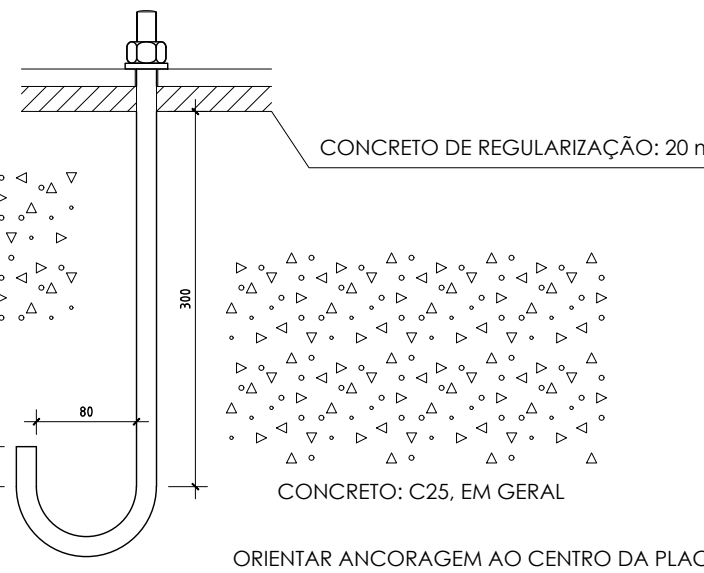







ANCORAGEM DOS PARAFUSOS Ø 16,
ISO 898.C4.6 (LISO)

Item	Comp.	Descrição	Material	Observação
01	Banzo inferior e superior	Perfil U 100x50 #3.00	USISAC 41	-
02	Montantes e diagonais TS-01, TS-03, TS-04, TS-05, TS-06, TS-07 e VM-01	Perfil U 90x40 #2.85	USISAC 41	-
03	Montantes e diagonais TS-02	Perfil U 90x30 #2.00	USISAC 41	-
04	Terças de cobertura	Perfil Uae 120x40x17 # 2.00	USISAC 41	-
05	Contraventamento	Apo Laminado D=38"	ASTM A-36	-
06	Calha	Apo Dobrado	USISAC 41	-

REFERÊNCIAS E SIMBOLISMO			
ASSUNTO: PROJETO DE ESTRUTURA METÁLICA	
DATA: 05/03/2022 CONSTRUÇÃO DO CENTRO ADMINISTRATIVO NO MUNICÍPIO DE BRASILIA - AC - 2ª ETAPA	FASE DO PROJETO: EXECUTIVO LOCAL DO PROJETO: AVENIDA RUI LUIZ - ESTRADA DO PACIFICO BRASILIA/AC

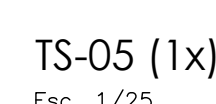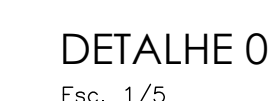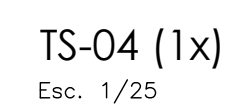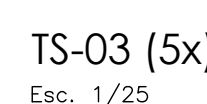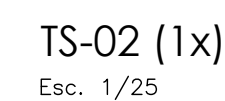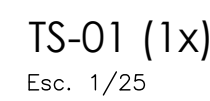

ACRE
VISÃO DE FUTURO.
GOVERNO DE TODOS

GOVERNO DO ESTADO DO ACRE
SECRETARIA DO ESTADO DE DESENVOLVIMENTO
URBANO REGIONAL
SEDUR

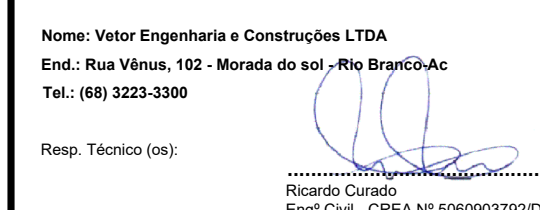

PROJETO DE

ESTRUTURA METÁLICA


FASE DO PROJETO: EXECUTIVO

DATA:

END:

NÚMERO DA PRONCHETA:

CONSTRUÇÃO DO CENTRO ADMINISTRATIVO
NO MUNICÍPIO DE BRASÍLIA - AC - 2ª ETAPA

AVENIDA RUI LINO - ESTRADA DO PACÍFICO
BRASÍLIA/AC

AÇÕES DA FONTE:

MET

QUANTOS:






03/04

(DETALHES)

DETALHES CONSTRUTIVOS

A.Terreno: 4.868,00 m²	TO: 34,11%
A.TOTAL: 1.640,00 m²	

ESCALA:	DATA:	REVISÃO:
INDICADA	MARÇO / 2022	REV 00

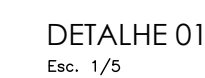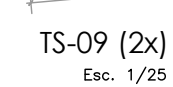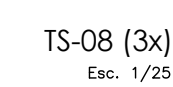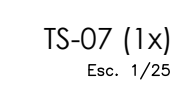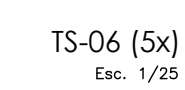

REVISÕES:		
Nº	Data	Descrição
00	26/03/2022	EMIÇÃO INICIAL

 ACRE VISÃO DE FUTURO GOVERNO DE TOCANTOS.		 VETOR ENGENHARIA	
GOVERNO DO ESTADO DO ACRE SECRETARIA DO ESTADO DE DESENVOLVIMENTO URBANO REGIONAL SEDUR		Nome: Vetor Engenharia e Construções LTDA End.: Rua Vinhos, 102 - Morada do sol, Rio Branco-AC Tel.: (68) 3223-3300  Resp. Técnico (os): _____ Ricardo Curcio Engº Civil - CREA Nº 5060953792-D-SP _____ Nome do Autor - CAU OU CREA Nº _____	
ASSUNTOS: PROJETO DE ESTRUTURA METÁLICA			
OBRA: CONSTRUÇÃO DO CENTRO ADMINISTRATIVO NO MUNICÍPIO DE BRASÍLIA - AC - 2ª ETAPA		FASE DO PROJETO: EXECUTIVO	
CADASTRO DA FONTE:		NÚMERO DA PRANCHA: MET 04/04	
ÁREAS (m²) A Terreno: 4.808,00m² A Existente: 919,00m² A Ampliar: 721,00m² (2ª Etapa) A TOTAL: 1.640,00 m²		EXD: AVENIDA RUI LINO - ESTRADA DO PACÍFICO BRASÍLIA/AC	
CONTEÚDO: DETALHES CONSTRUTIVOS		ESCALA: INDICADA	
DATA: MARÇO / 2022		REVISÃO: REV 00	
Endereço Arquivo:			