


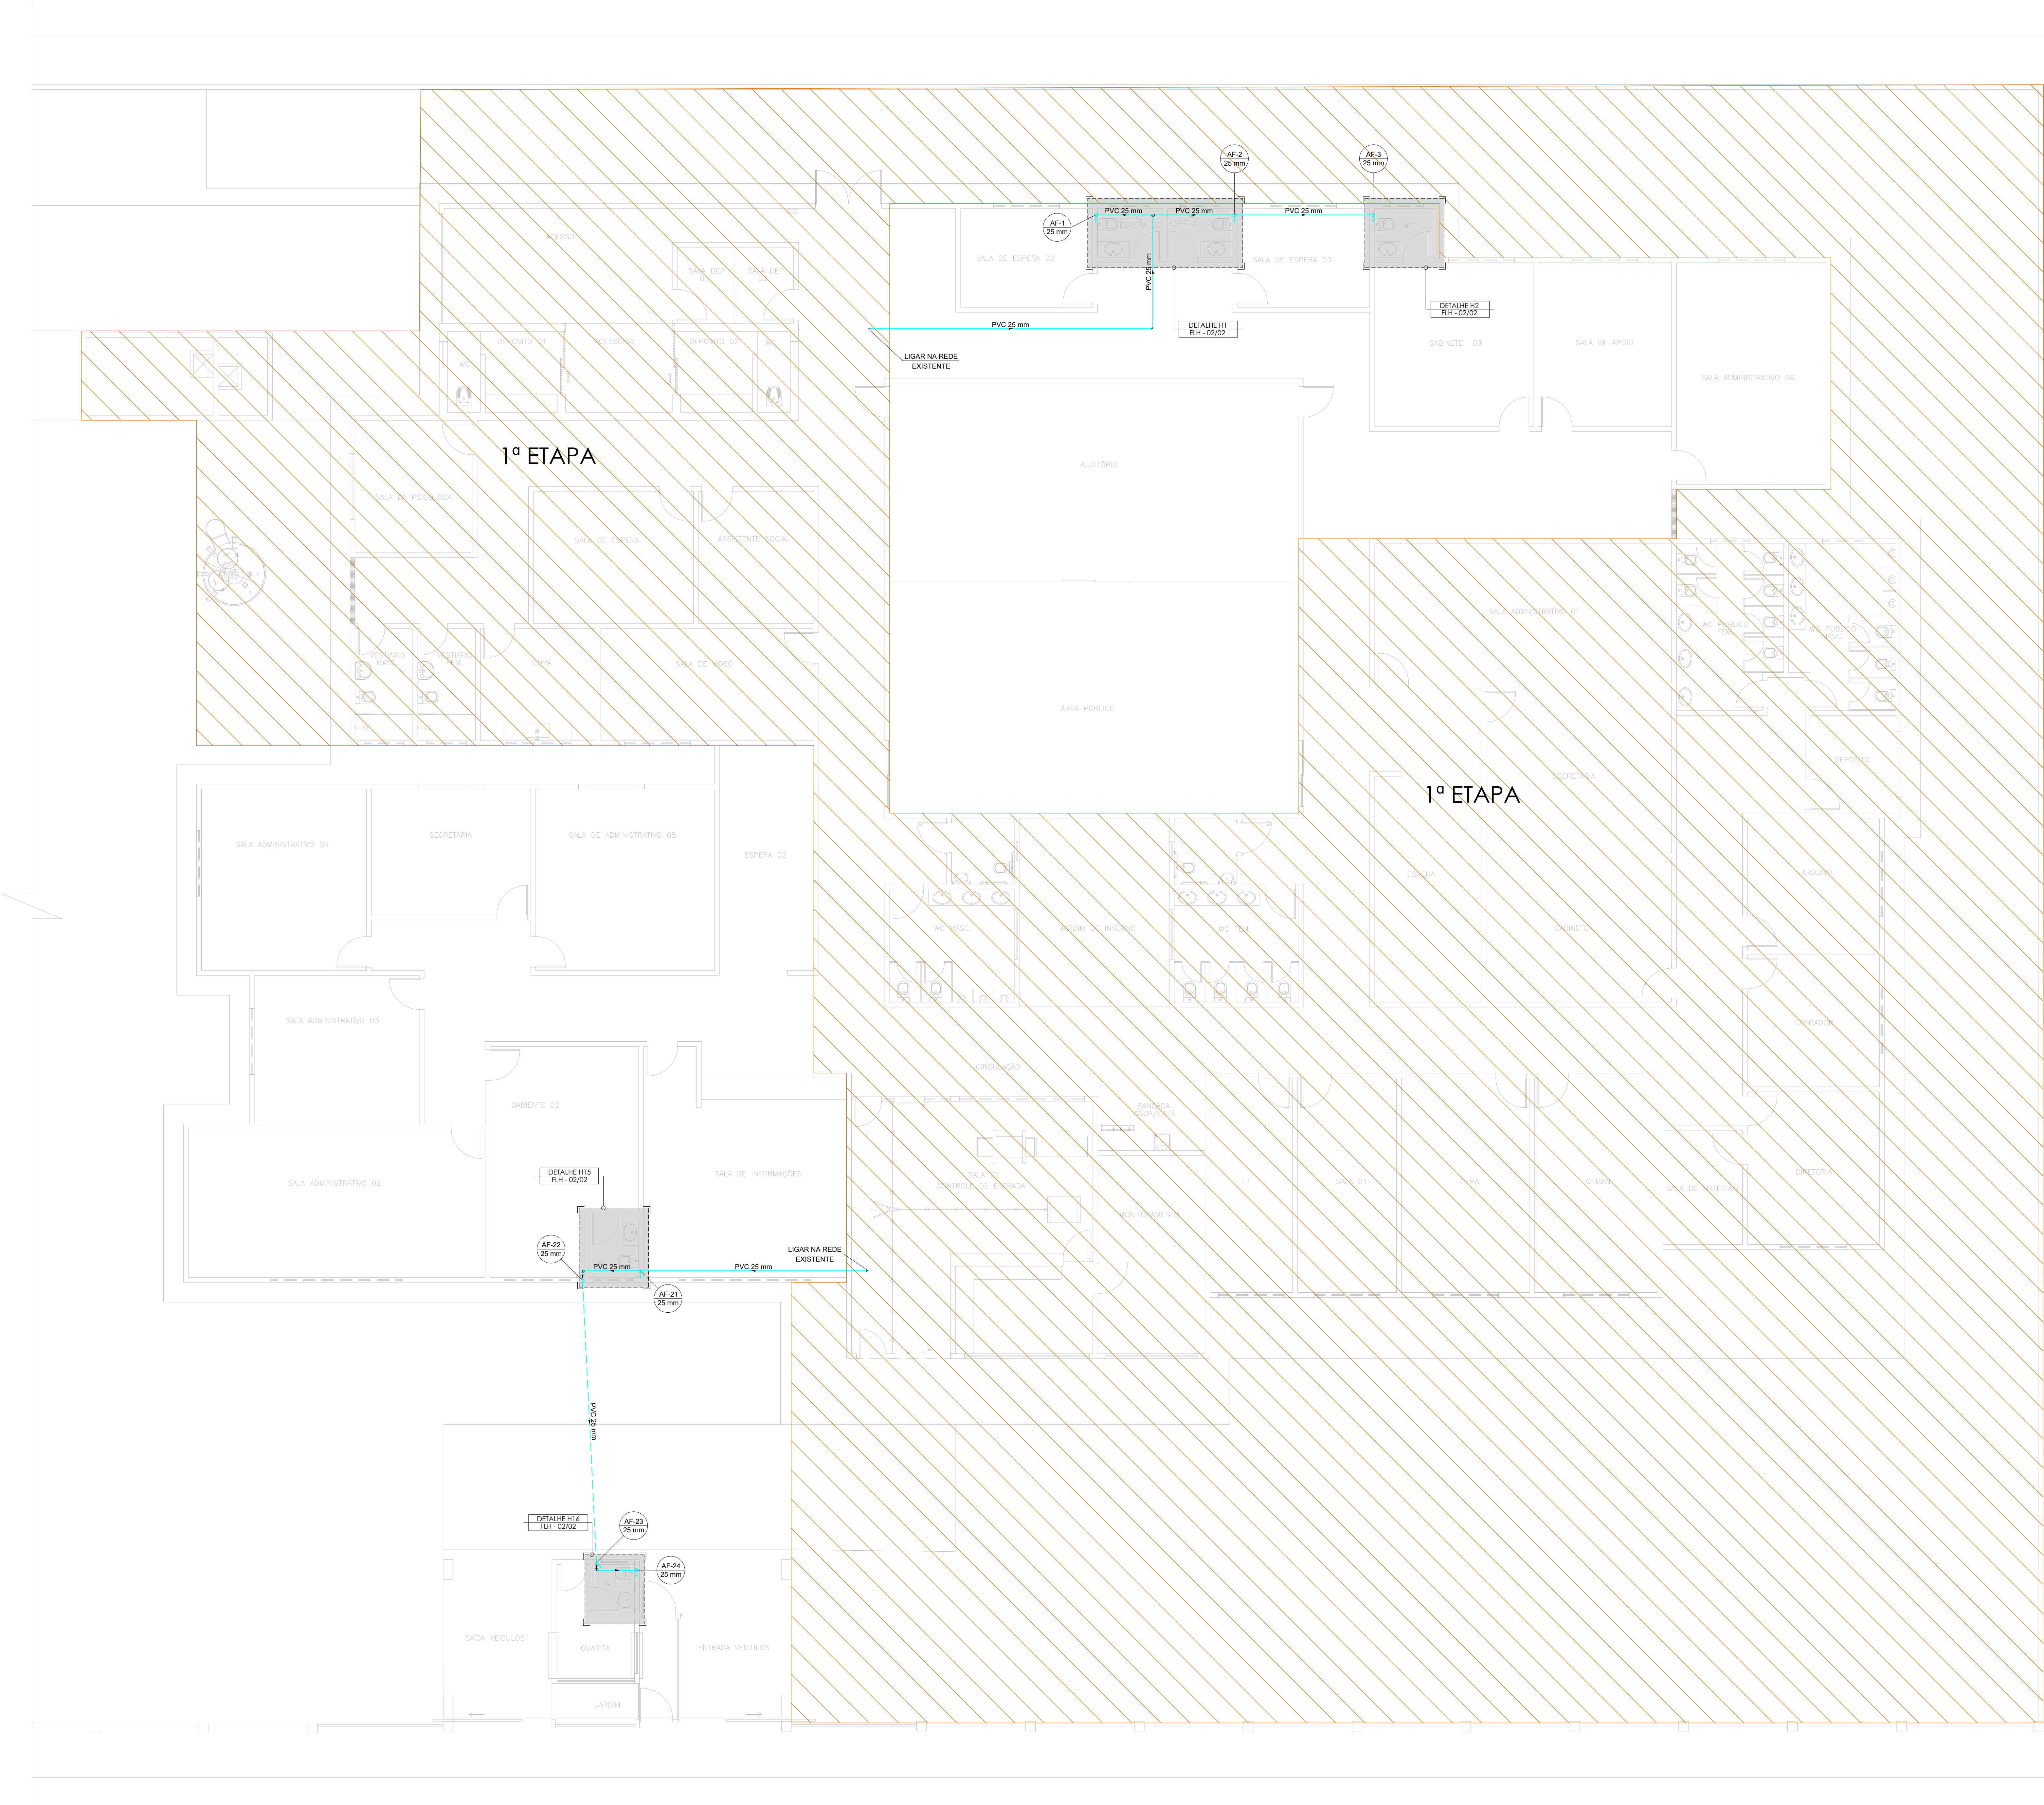







PLANTA GERAL
Esc. 1/75

LEGENDA

- Tubulação de rede de alimentação (pelo teto e parede)
- Tubulação de rede de alimentação (pelo piso)
- Tubulação de rede de água fria (pelo teto e parede)
- Tubulação de rede de água fria (pelo piso)
- Tê PVC soldável
- Joelho PVC soldável
- Tê com redução PVC soldável
- Tê com redução lateral PVC soldável
- Coluna PVC soldável que sobe
- Coluna PVC soldável que desce
- Registro gaveta ABNT PVC soldável
- Ponto de utilização de água fria
- Derivação vertical em tê PVC soldável
- Derivação vertical em joelho PVC soldável
- Registro de Pressão com PVC soldável
- Registro de gaveta com conopio cromado
- 1ª ETAPA
- Registro de gaveta bruto
- Valvula de retenção
- Alimentador predial
- Hidômetro
- Indicação de coluna
- RG Registro de gaveta
- LV Lavatório
- TL Torneira de limpeza
- VS Vaso Sanitário
- CH Chuveiro
- RP Registro de Pressão
- DH Ducha Higiénica
- MC Mictório
- BE Banheiro
- RE Registro de Esfera



PLANTA DE LOCALIZAÇÃO
SEM ESCALA

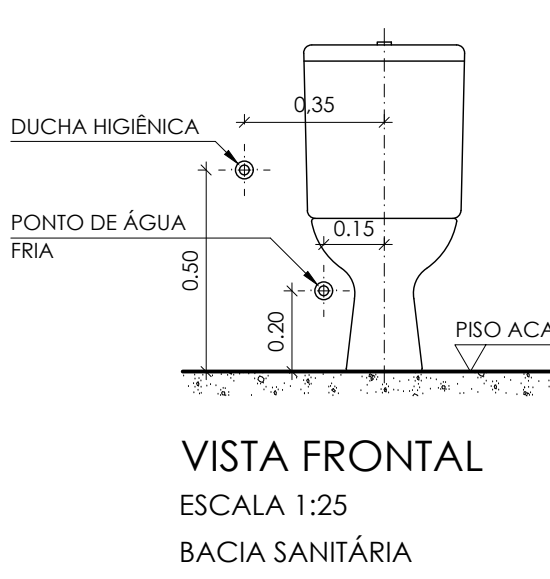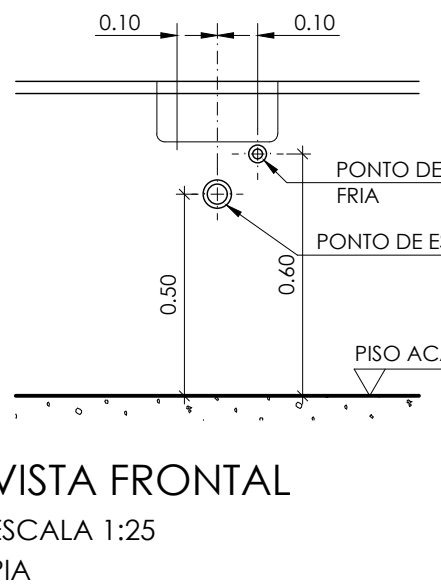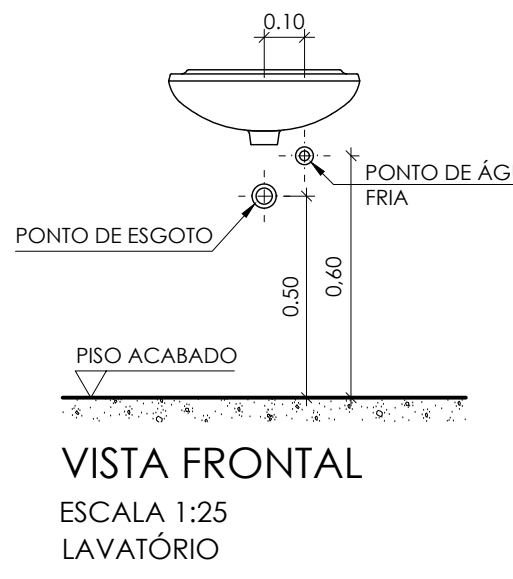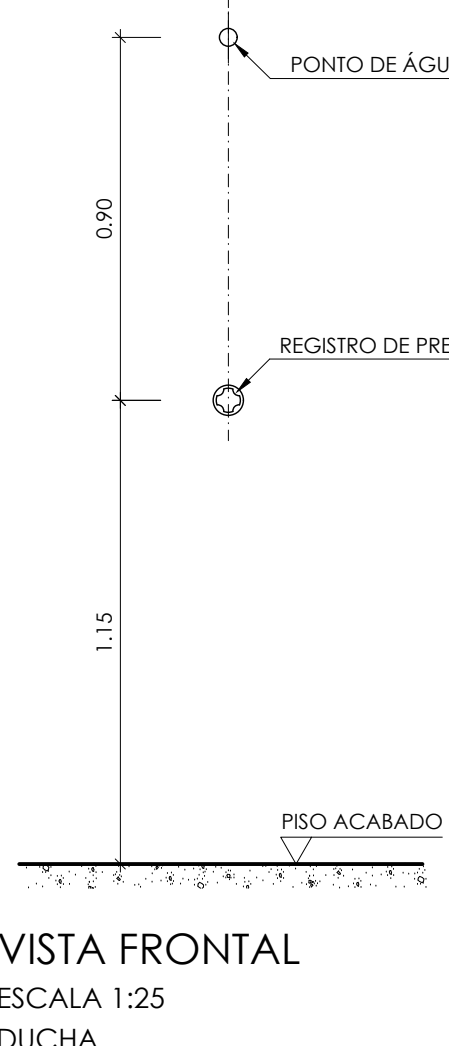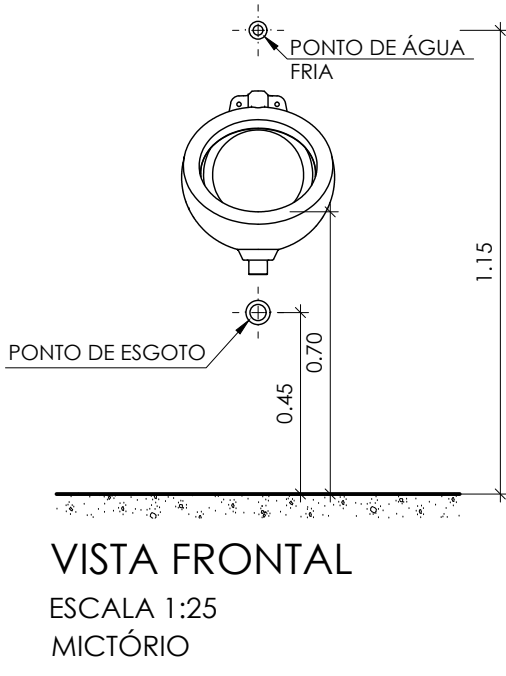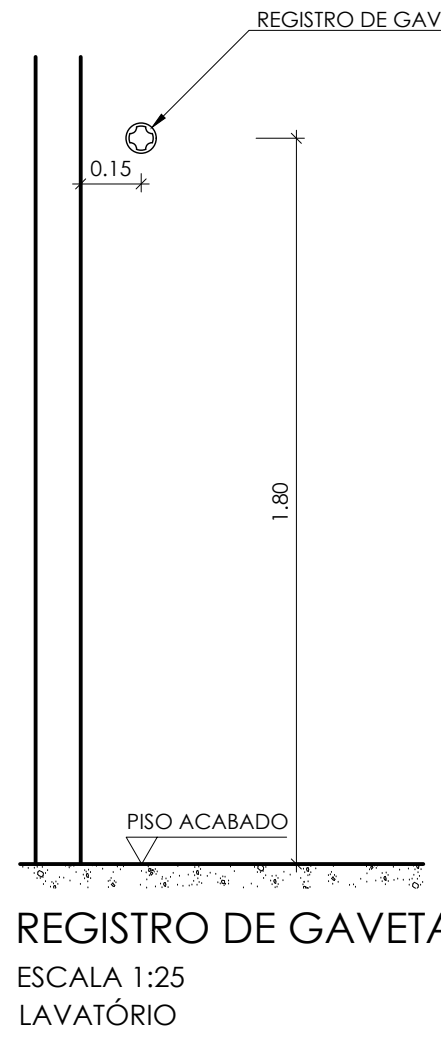

APROVAÇÕES		
PROJETO	REVISÃO	DATA
60	28/03/2022	EMISSION INICIAL
61	28/03/2022	EMISSION INICIAL




ACRE
GOVERNO DO ESTADO DO ACRE
SECRETARIA DO ESTADO DE DESENVOLVIMENTO URBANO REGIONAL
SEDUR




VETOR
ENGENHARIA

Nome: Vitor Engenharia e Construções LTDA
CNPJ: 08.888.888/0001-00 - Avenida do Sul - Rio Branco/AC
Tel.: (66) 3223-3300
Ramp. Técnico (s):
Projeto Civil
Engº Civil - CREA Nº 508303/2022-SP




PROJETO DE		EXECUTIVO	
INSTALAÇÕES HIDRÁULICAS		NÚMERO DA PRANCHETA	
OBJETO:	CONSTRUÇÃO DO CENTRO ADMINISTRATIVO NO MUNICÍPIO DE BRASILEIA - AC - 2ª ETAPA	BAIXO DA FONTE:	AVENIDA RUI LINO - ESTRADA DO PACÍFICO BRASILEIA/AC
ÁREA TOTAL:	4.888,00m²	ÁREA TOTAL:	34,11%
ÁREA ÚTIL:	919,00m²	ÁREA ÚTIL:	30,52%
ÁREA DE PAVIMENTO:	721,00m²	ÁREA DE PAVIMENTO:	30,52%
ÁREA TOTAL:	1.640,00 m²	ÁREA TOTAL:	30,52%
ESCALA:	INDICADA	DATA:	MARÇO / 2022
REVISOES:	60	28/03/2022	EMISSION INICIAL
61	28/03/2022	EMISSION INICIAL	RICARDO C.
62	28/03/2022	EMISSION INICIAL	RICARDO C.

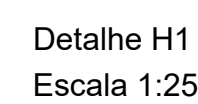


Detalhe H2
Escala 1:25

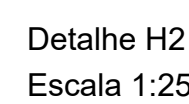



Detalhe H1 - Planta
Escala 1:25

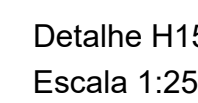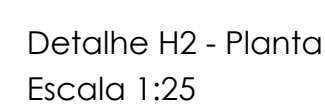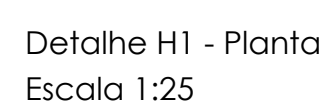

Detalhe H16
Escala 1:25

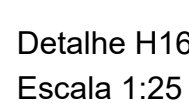

Detalhe H15 - Plant
Escala 1:25

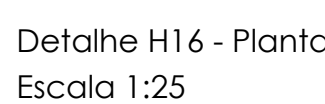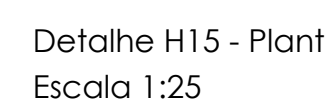

Engenharia e Construções LTDA
 a Vênus, 102 - Morada do sol - Rio Branco-Ac
 3223-3300

Unico (os):



Ricardo Canado
 Engº Civil - CREA Nº 5062903/7920-D

GOVERNO DO ESTADO DO ACRE SECRETARIA DO ESTADO DE DESENVOLVIMENTO URBANO REGIONAL SEDUR		Rep. Técnico (se) Ruizete Cavalcanti Eng. Civil - CREBA Nº 0500007/2002-02 Nº 001-00000 - CALI DO CREBA Nº _____	
PROJETO DE INSTALAÇÕES HIDRAULICAS		(FASE DO PROJETO) EXECUTIVO	
ASSINTE:		END:	
CONSTRUÇÃO DO CENTRO COMUNITARIO NO MUNICIPIO DE BRASILEIA - AC - 2ª ETAPTA		AVENIDA RUI LINO - ESTRADA DO PACIFICO BRASILEIA/AC	
DADOS DA FONTE:		NÚMERO DA PRONCHIA:	
ÁREA (M²): A Terreno: 4.808,00m² A Existente (1/3 Escala): 919,00m² A Aceptor: 721,00m² A TOTAL: 1.640,00m²		CONTIDOS: DETALHES H1, H2, H3 E H16	
Taxa (%) TO: 34,11% TP: 30,52%		CECILIA DATA: MARÇO / 2022 REVISÃO: REV 00	
HID 02/02			