



LEGENDA

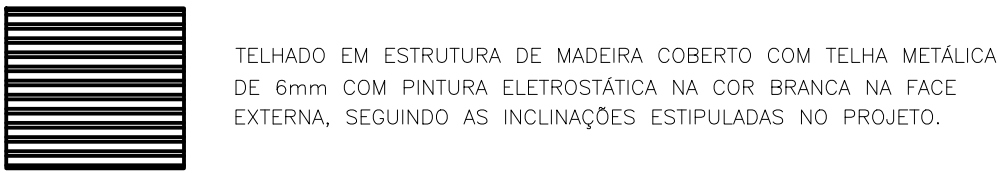


TELHADO EM ESTRUTURA DE MADEIRA COBERTO COM TELHA METÁLICA DE 6mm COM PINTURA ELETROSTÁTICA NA COR BRANCA NA FACE EXTERNA, SEGUNDO AS INCLINAÇÕES ESTIPULADAS NO PROJETO.

OBSERVAÇÃO:
TODA ESTRUTURA DE COBERTURA DO TELHADO, SEM EXCEÇÃO, FOI PROJETADO EM MADEIRA BENEFICIADA, SENDO QUE , O DIMENSIONAMENTO DAS PEÇAS DEVERÁ SER CALCULADO E ESPECIFICADO POR PROFISSIONAL DEVIDAMENTE HABILITADO.

• LEVAR SEMPRE EM CONSIDERAÇÃO AS MEDIDAS MÁXIMAS DAS PLATIBANDAS E TESTEIRAS COM TABEIRA/ DETERMINADAS NO PROJETO ARQUITETÔNICO;
AS CALHAS E RUFOS SÊO METÁLICAS GALVANIZADAS COM TUBO DE QUEDA DE 100mm EMBUTIDOS NA ALVENARIA OU EM LOCAIS ESPECIFICADOS NO PROJETO.

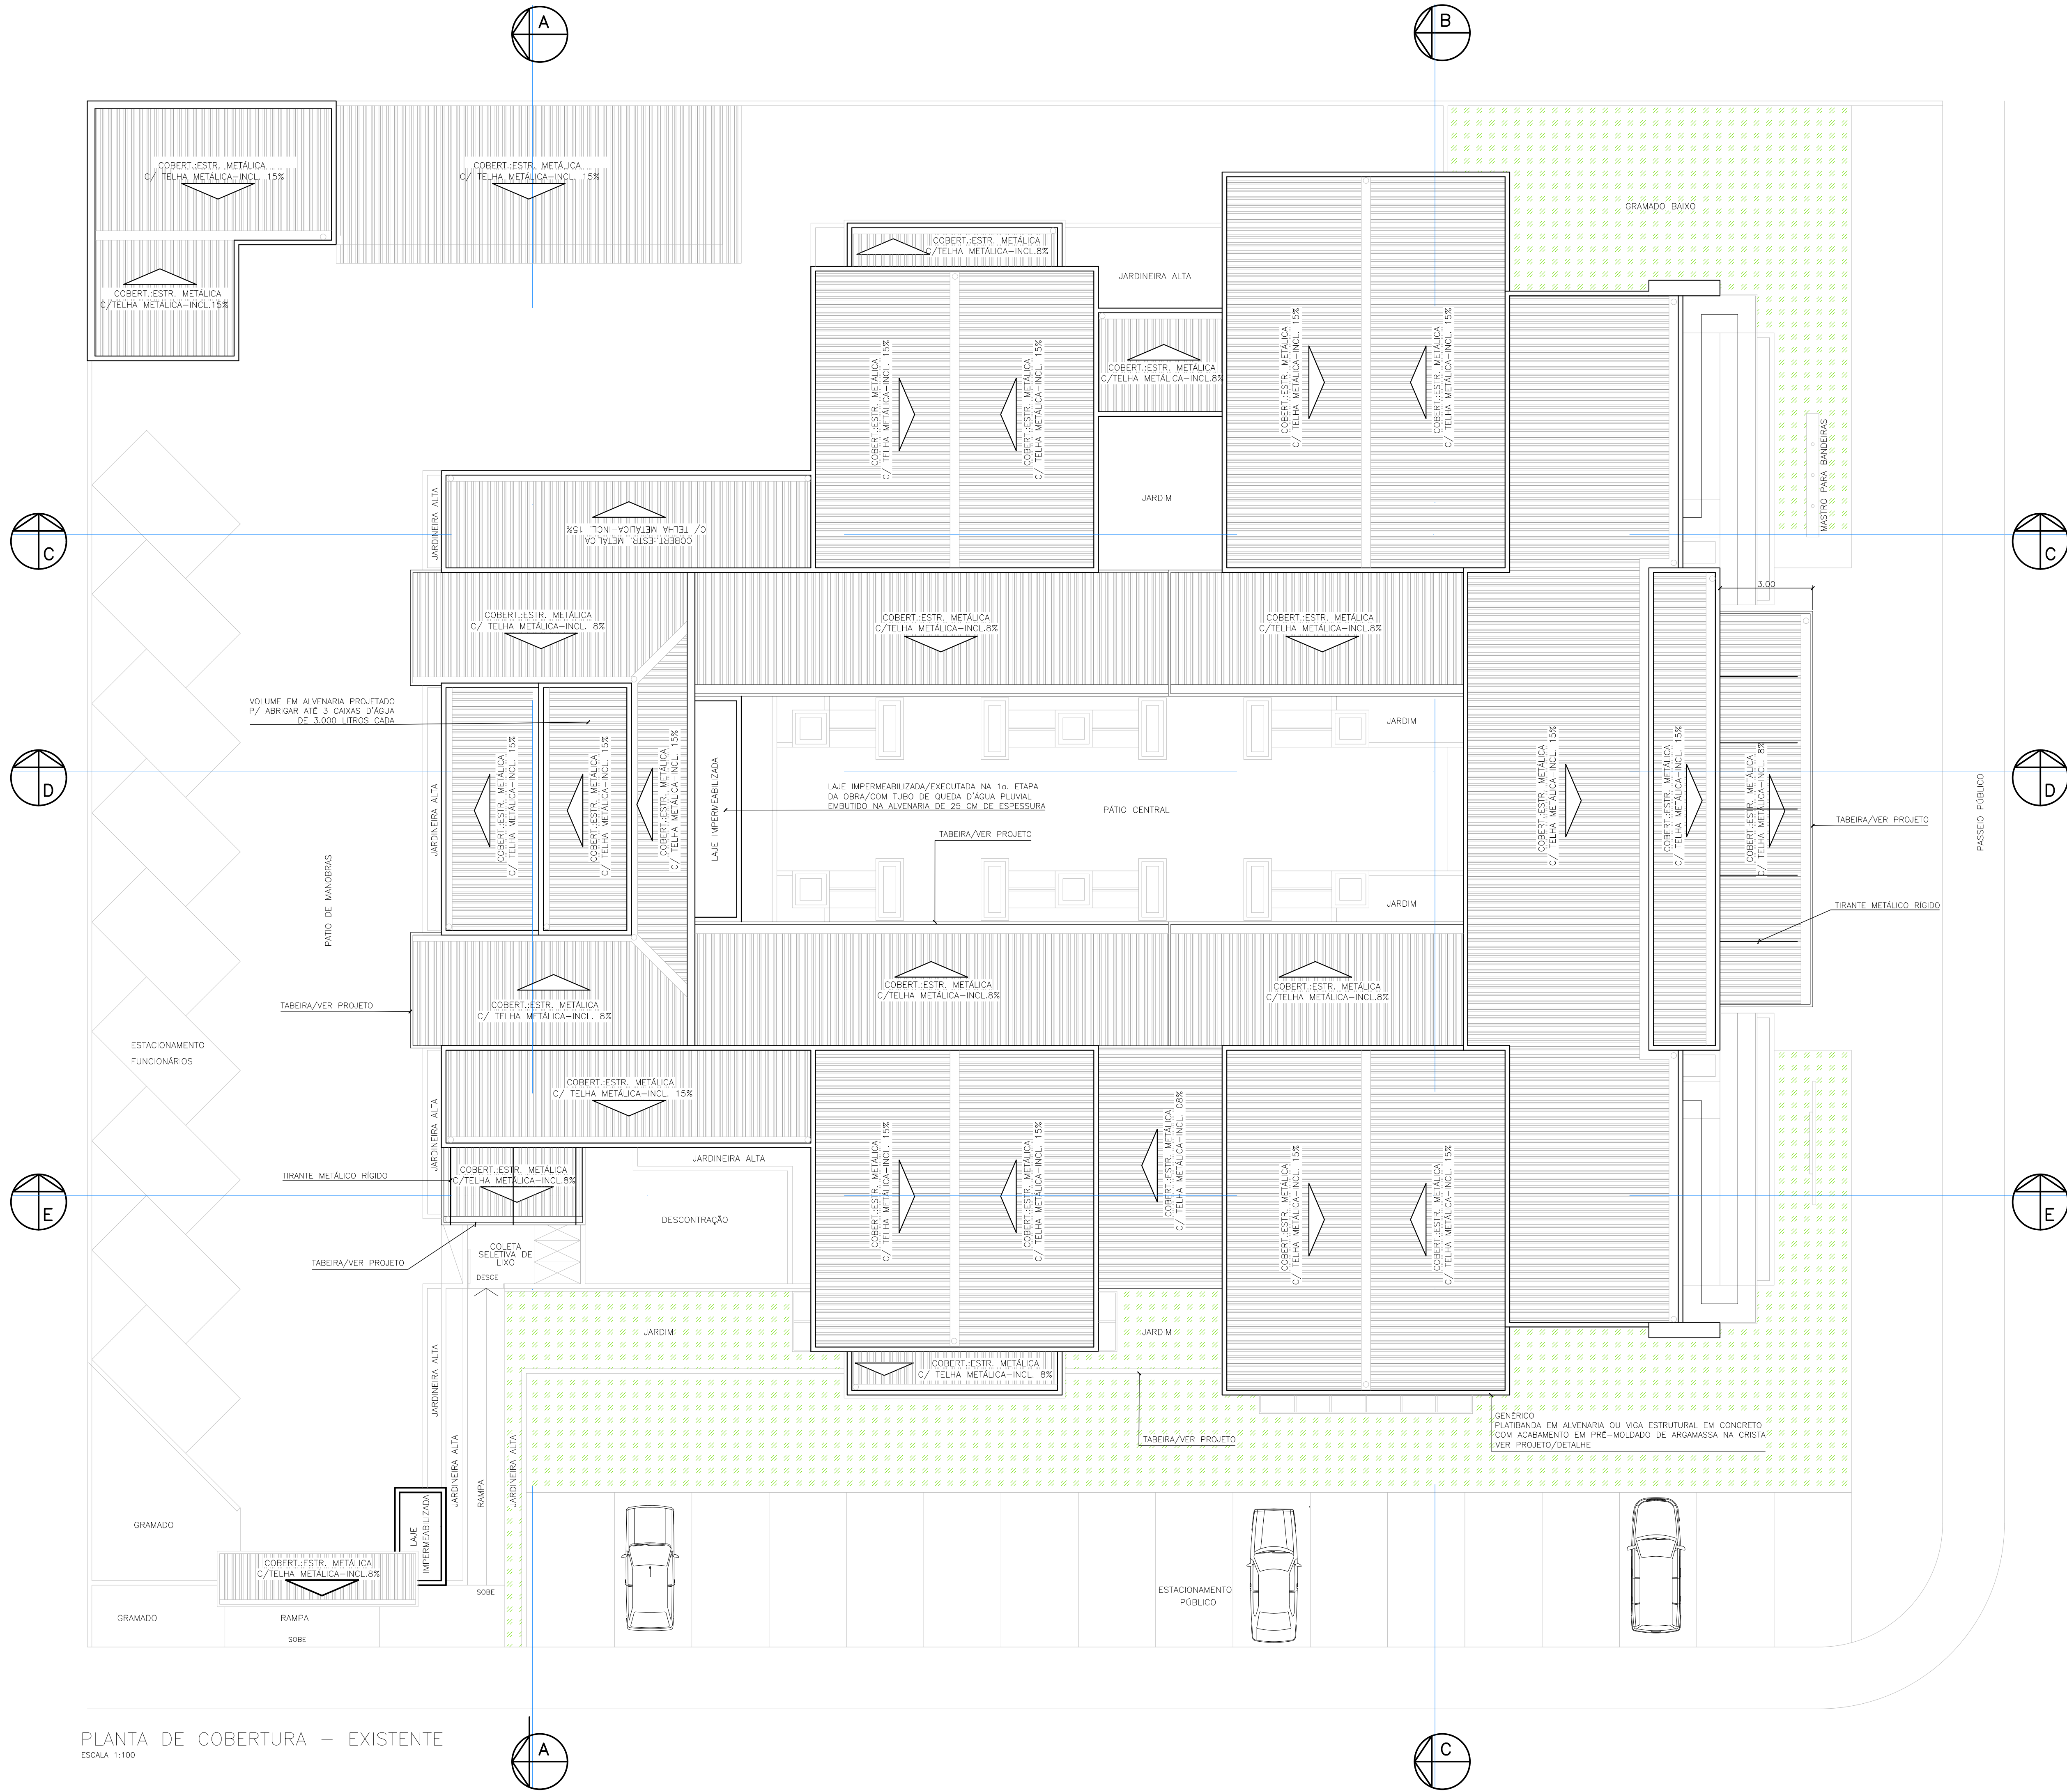

PLANTA DE COBERTURA - EXISTENTE
ESCALA 1:100

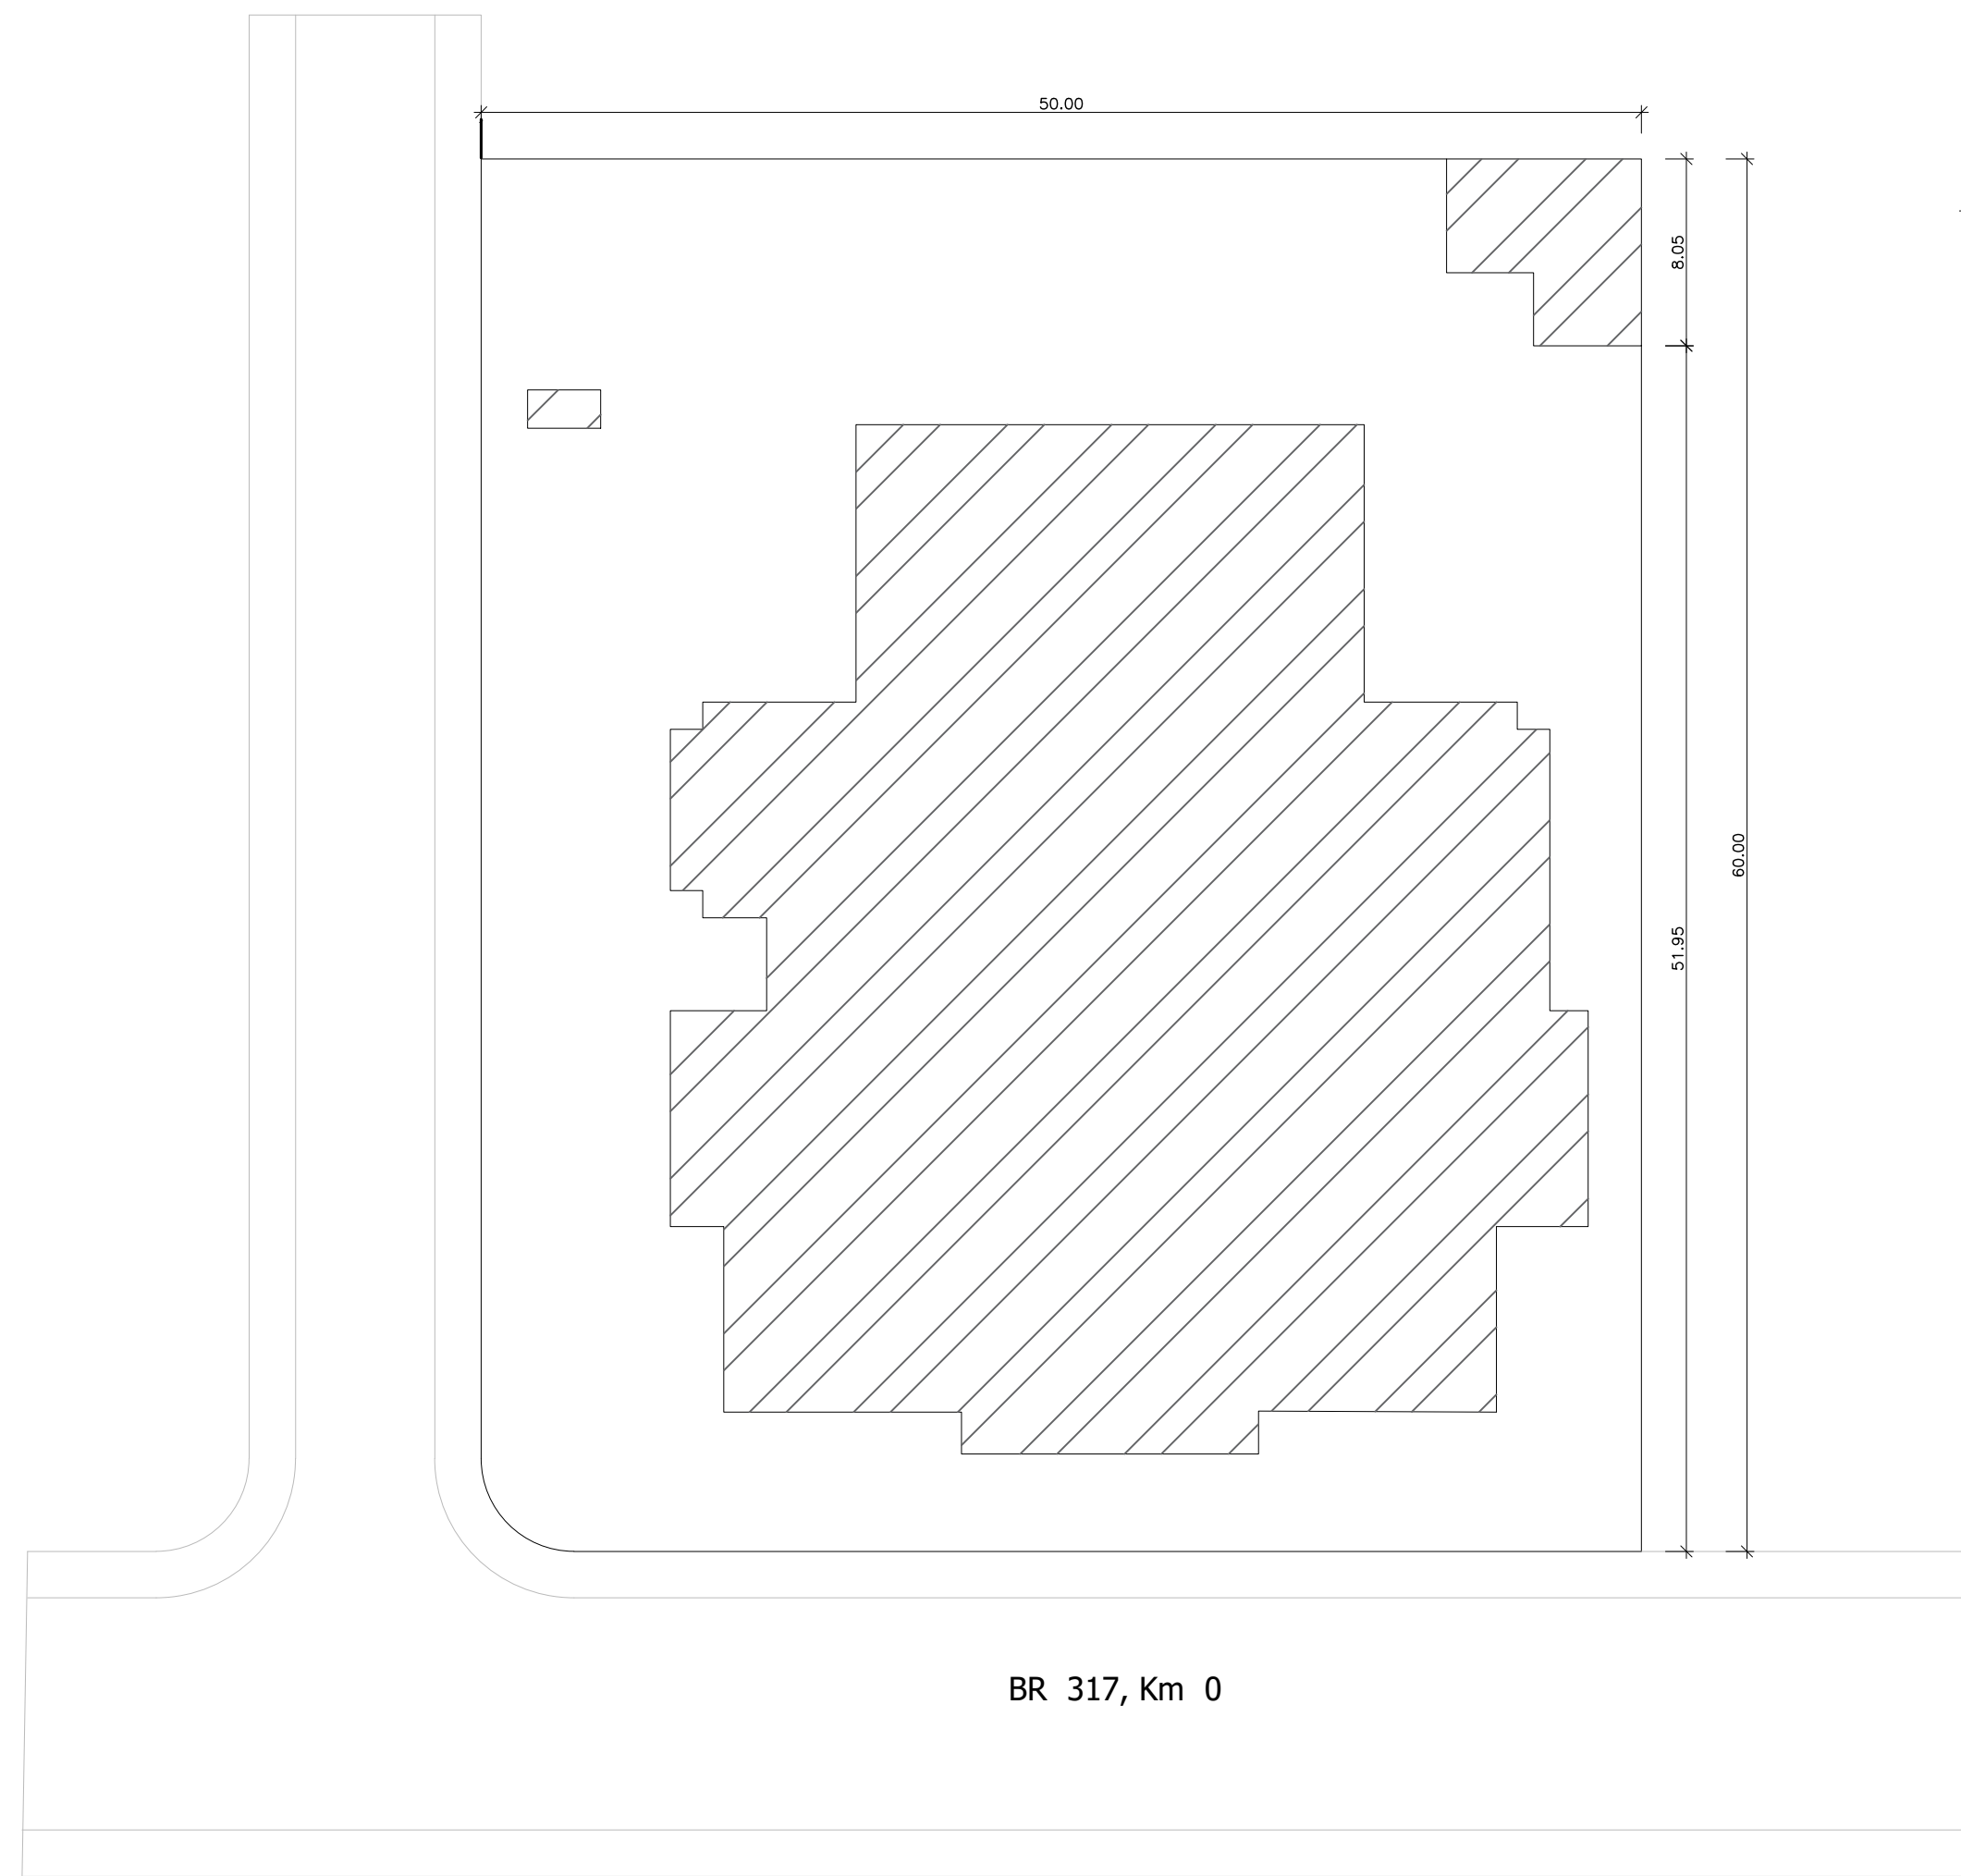

PLANTA DE IMPLANTAÇÃO
ESCALA 1:300

REVISÕES:			
NR	DESCRIÇÃO	DATA	PROJETO

PODER JUDICIÁRIO
DO ESTADO DO ACRE

TRIBUNAL DE JUSTIÇA
DO ESTADO DO ACRE


VETOR
ENGENHARIA

Nome: Vetor Engenharia e Construções LTDA
End.: Rua Vitor, 102 - Município do sul - Rio Branco/AC
Tel.: (66) 3223-3305

Ramp. Técnico (sig)

Silvia Carolina Nogueira
RCC e Licenciada - CREA Nº 422788-7

OBJETO		FASE DO PROJETO	
PROJETO DE ARQUITETURA		EXECUTIVO	
DESCRIÇÃO	REFORMA DO CENTRO INTEGRADO DE CIDADANIA DE EPIITACIOLÂNDIA/AC	ENDEREÇO	BR 317, KM 1, AEROPORTO - EPIITACIOLÂNDIA/AC
ÁREA DA FONTE	ÁREA DA FONTE	CONTÉUDO	IMPLANTAÇÃO E PLANTA DE COBERTURA
ÁREA DE TERRENO	3.000,00 m²	TO	37,70%
ÁREA DE REFORMA	0,00 m²	TP	
ÁREA DE DEMOLIÇÃO	0,00 m²	CA	
ÁREA DE CONSTRUÇÃO	1.131,19 m²	ESCALA	INDICADA
ÁREA TOTAL	1.131,19 m²	DATA	JULHO/2023
Escala: 1:100		REV 00	

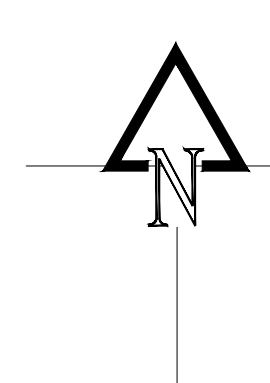

REVISOES:		
Nº	Data	Descricao

	PODER JUDICIÁRIO DO ESTADO DO ACRE	 VETOR ENGENHARIA Nome: <u>Vetor Engenharia e Construções LTDA</u> End: <u>Rua Vitorino, 162 - Mercado do sol - Rio Branco-AC</u> Tel: <u>(11) 3233-5006</u> Resp. Técnico (a):  Daphne Corrêa Nunes AVE e UBERLÂNDIA - CREA Nº AD-23861-7
---	---	---