


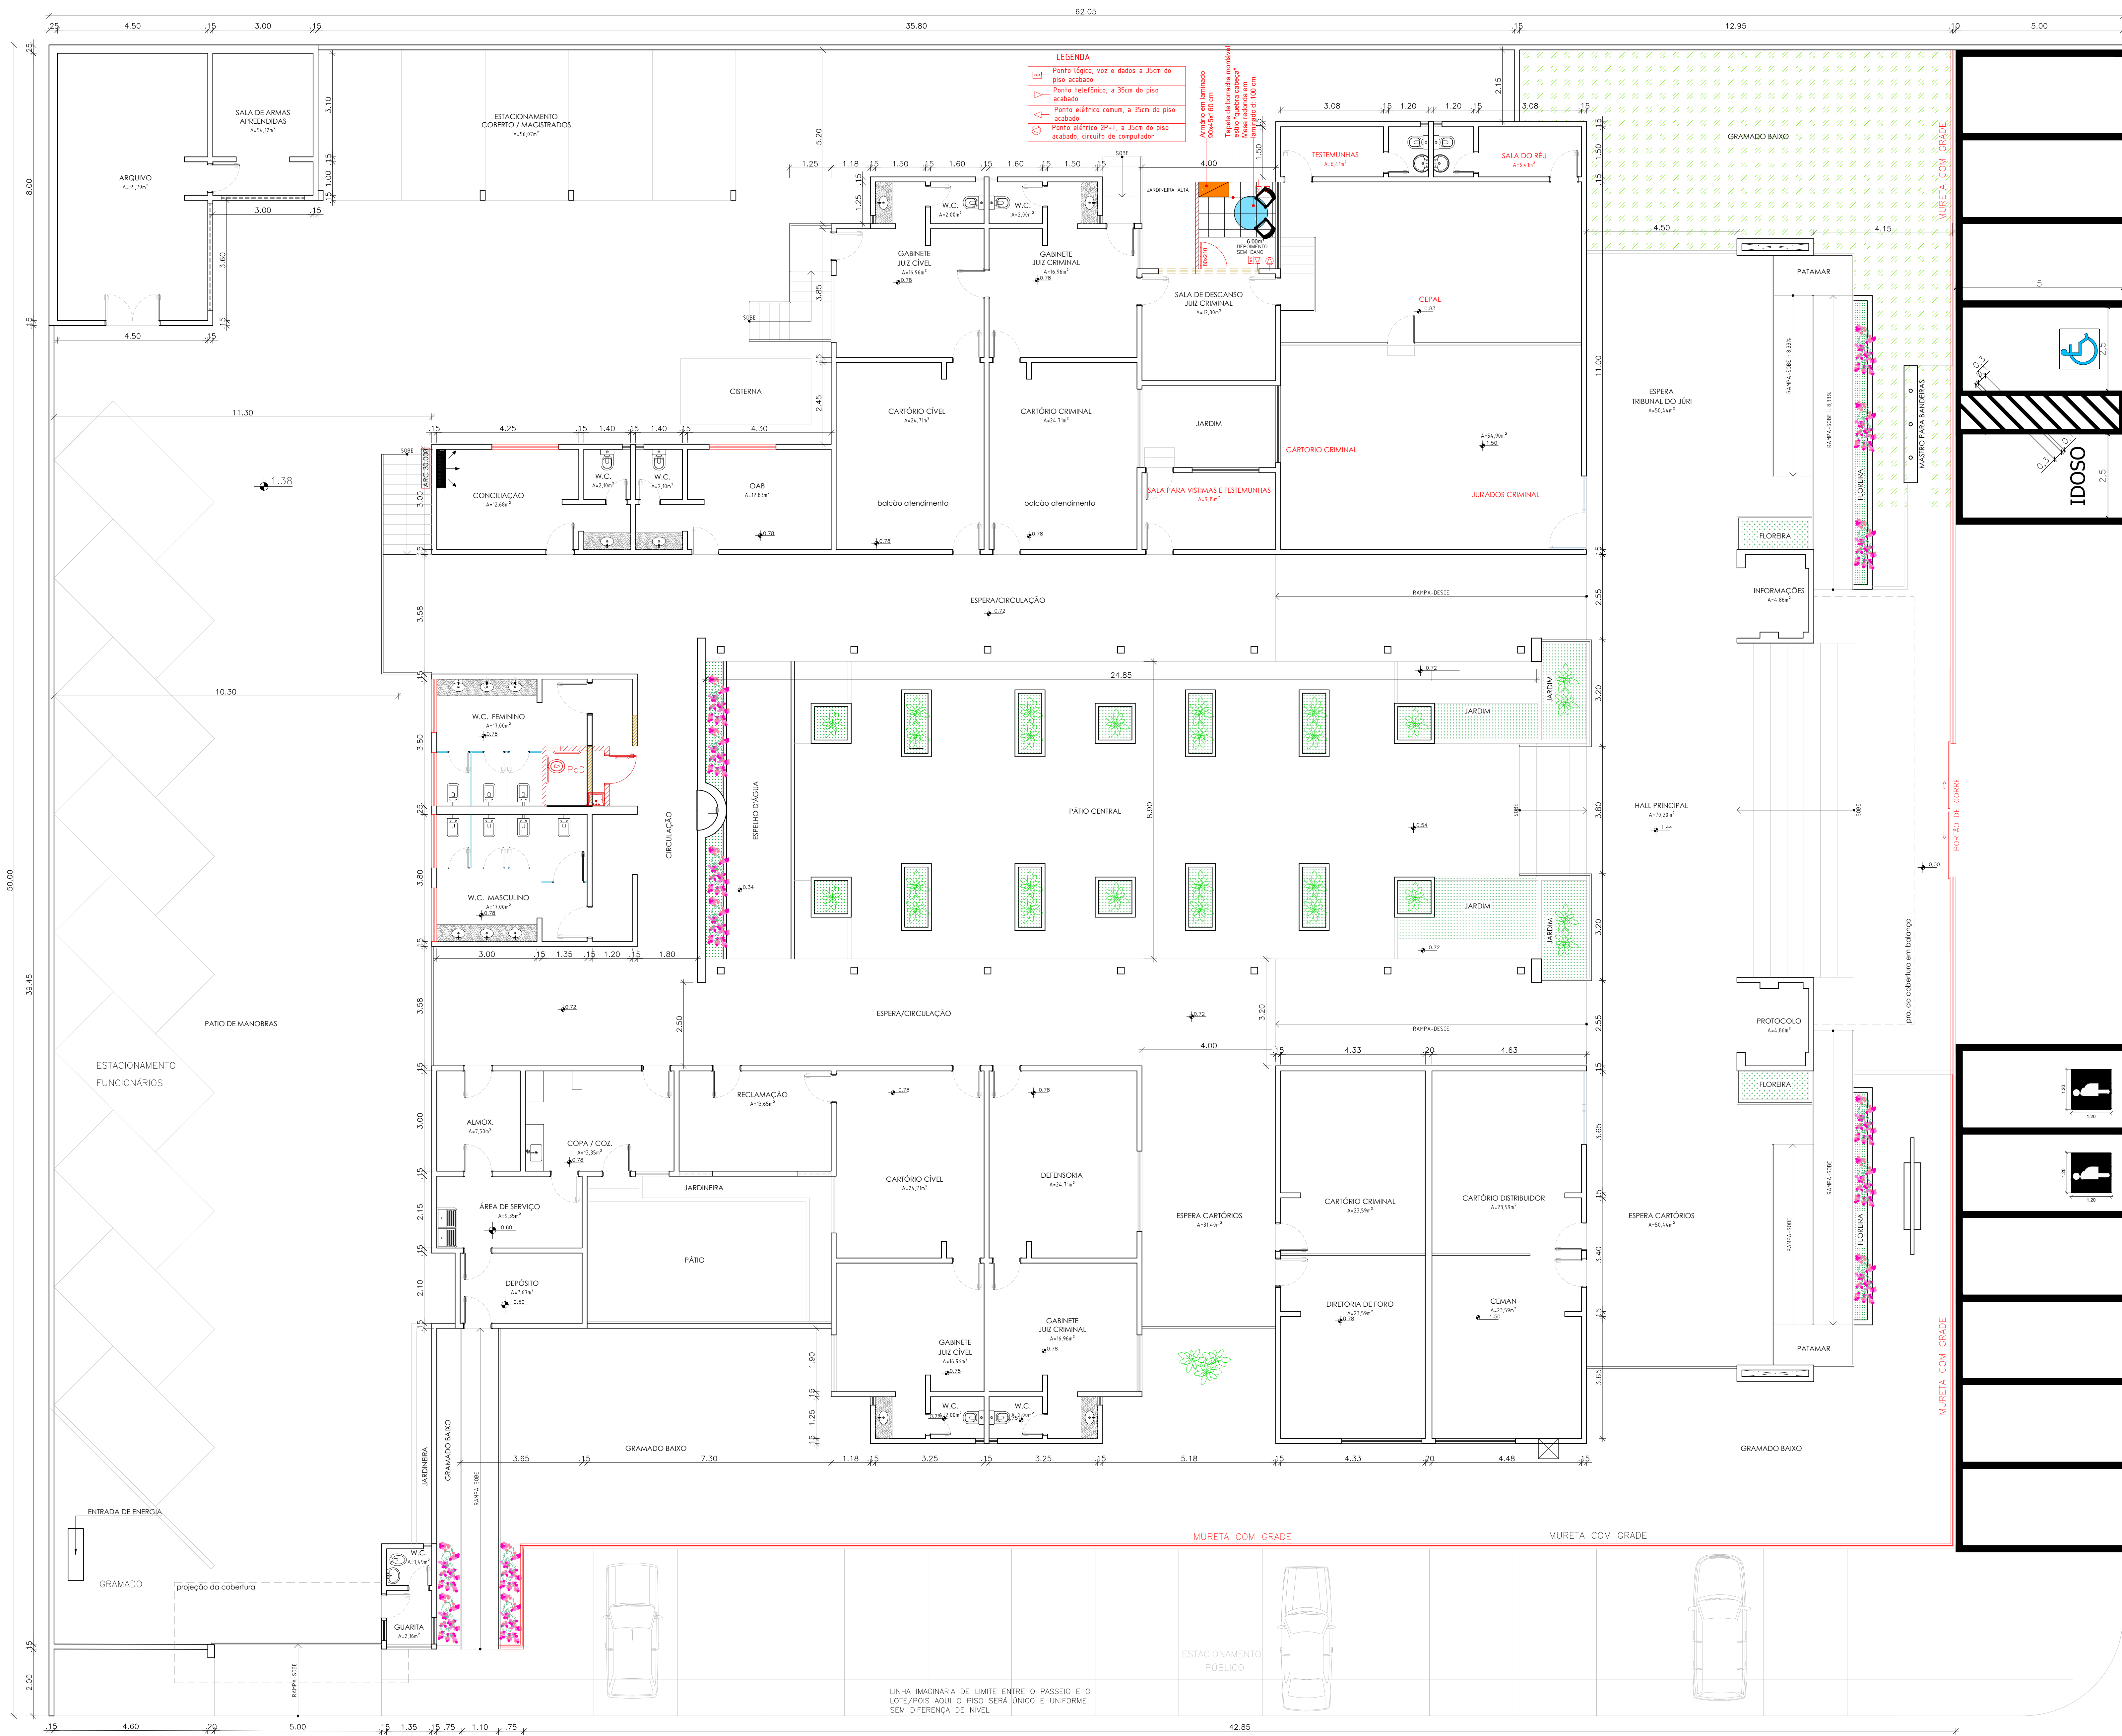

LEGENDA:

- PAREDES EXISTENTES
- PAREDES A CONSTRUIR
- PAREDES A DEMOLIR

REVISÕES:			
Nº	DESCRIÇÃO	DATA	ASSINATURA



PODER JUDICIÁRIO
DO ESTADO DO ACRE

TRIBUNAL DE JUSTIÇA
DO ESTADO DO ACRE



VETOR
ENGENHARIA


Nome: Vetor Engenharia e Construções LTDA
End.: Rua Vitor, 102 - Município do sul - Rio Branco/AC
Tel.: (68) 3333-3300

Rep.: Técnico (ass.)

Sigiloso: Carlos Roberto
RCC e Licença: CREA Nº 422788-1-7

PLANTA BAIXA - REFORMA E AMPLIAÇÃO
Esc. 1/75

PROJETO DE ARQUITETURA				EXECUTIVO	
OBJETO:		FASE DO PROJETO:		NÚMERO DA PRANCHETA:	
REFORMA DO CENTRO INTEGRADO DE CIDADANIA DE EPIITACIOLÂNDIA/AC		BR 317, KM 1, AEROPORTO - EPIITACIOLÂNDIA/AC		ARQ 03/08	
ÁREAS DA FONTE:		CONTEÚDO:		REVISÃO:	
ÁREAS DE: Terreno: 3.000,00 m²; Reformar: 0,00 m²; Demolir: 0,00 m²; Construção: 1.131,19 m²; TOTAL: 1.131,19 m²		ÁREAS DE: TO: 37,70%; TP: 0,00%; CA: 0,00%; ESCALA: INDICADA; DATA: JULHO/2023		REV 00	
Elaborado: Arq.º		Data: 10/07/2023		Assinado: Arq.º	

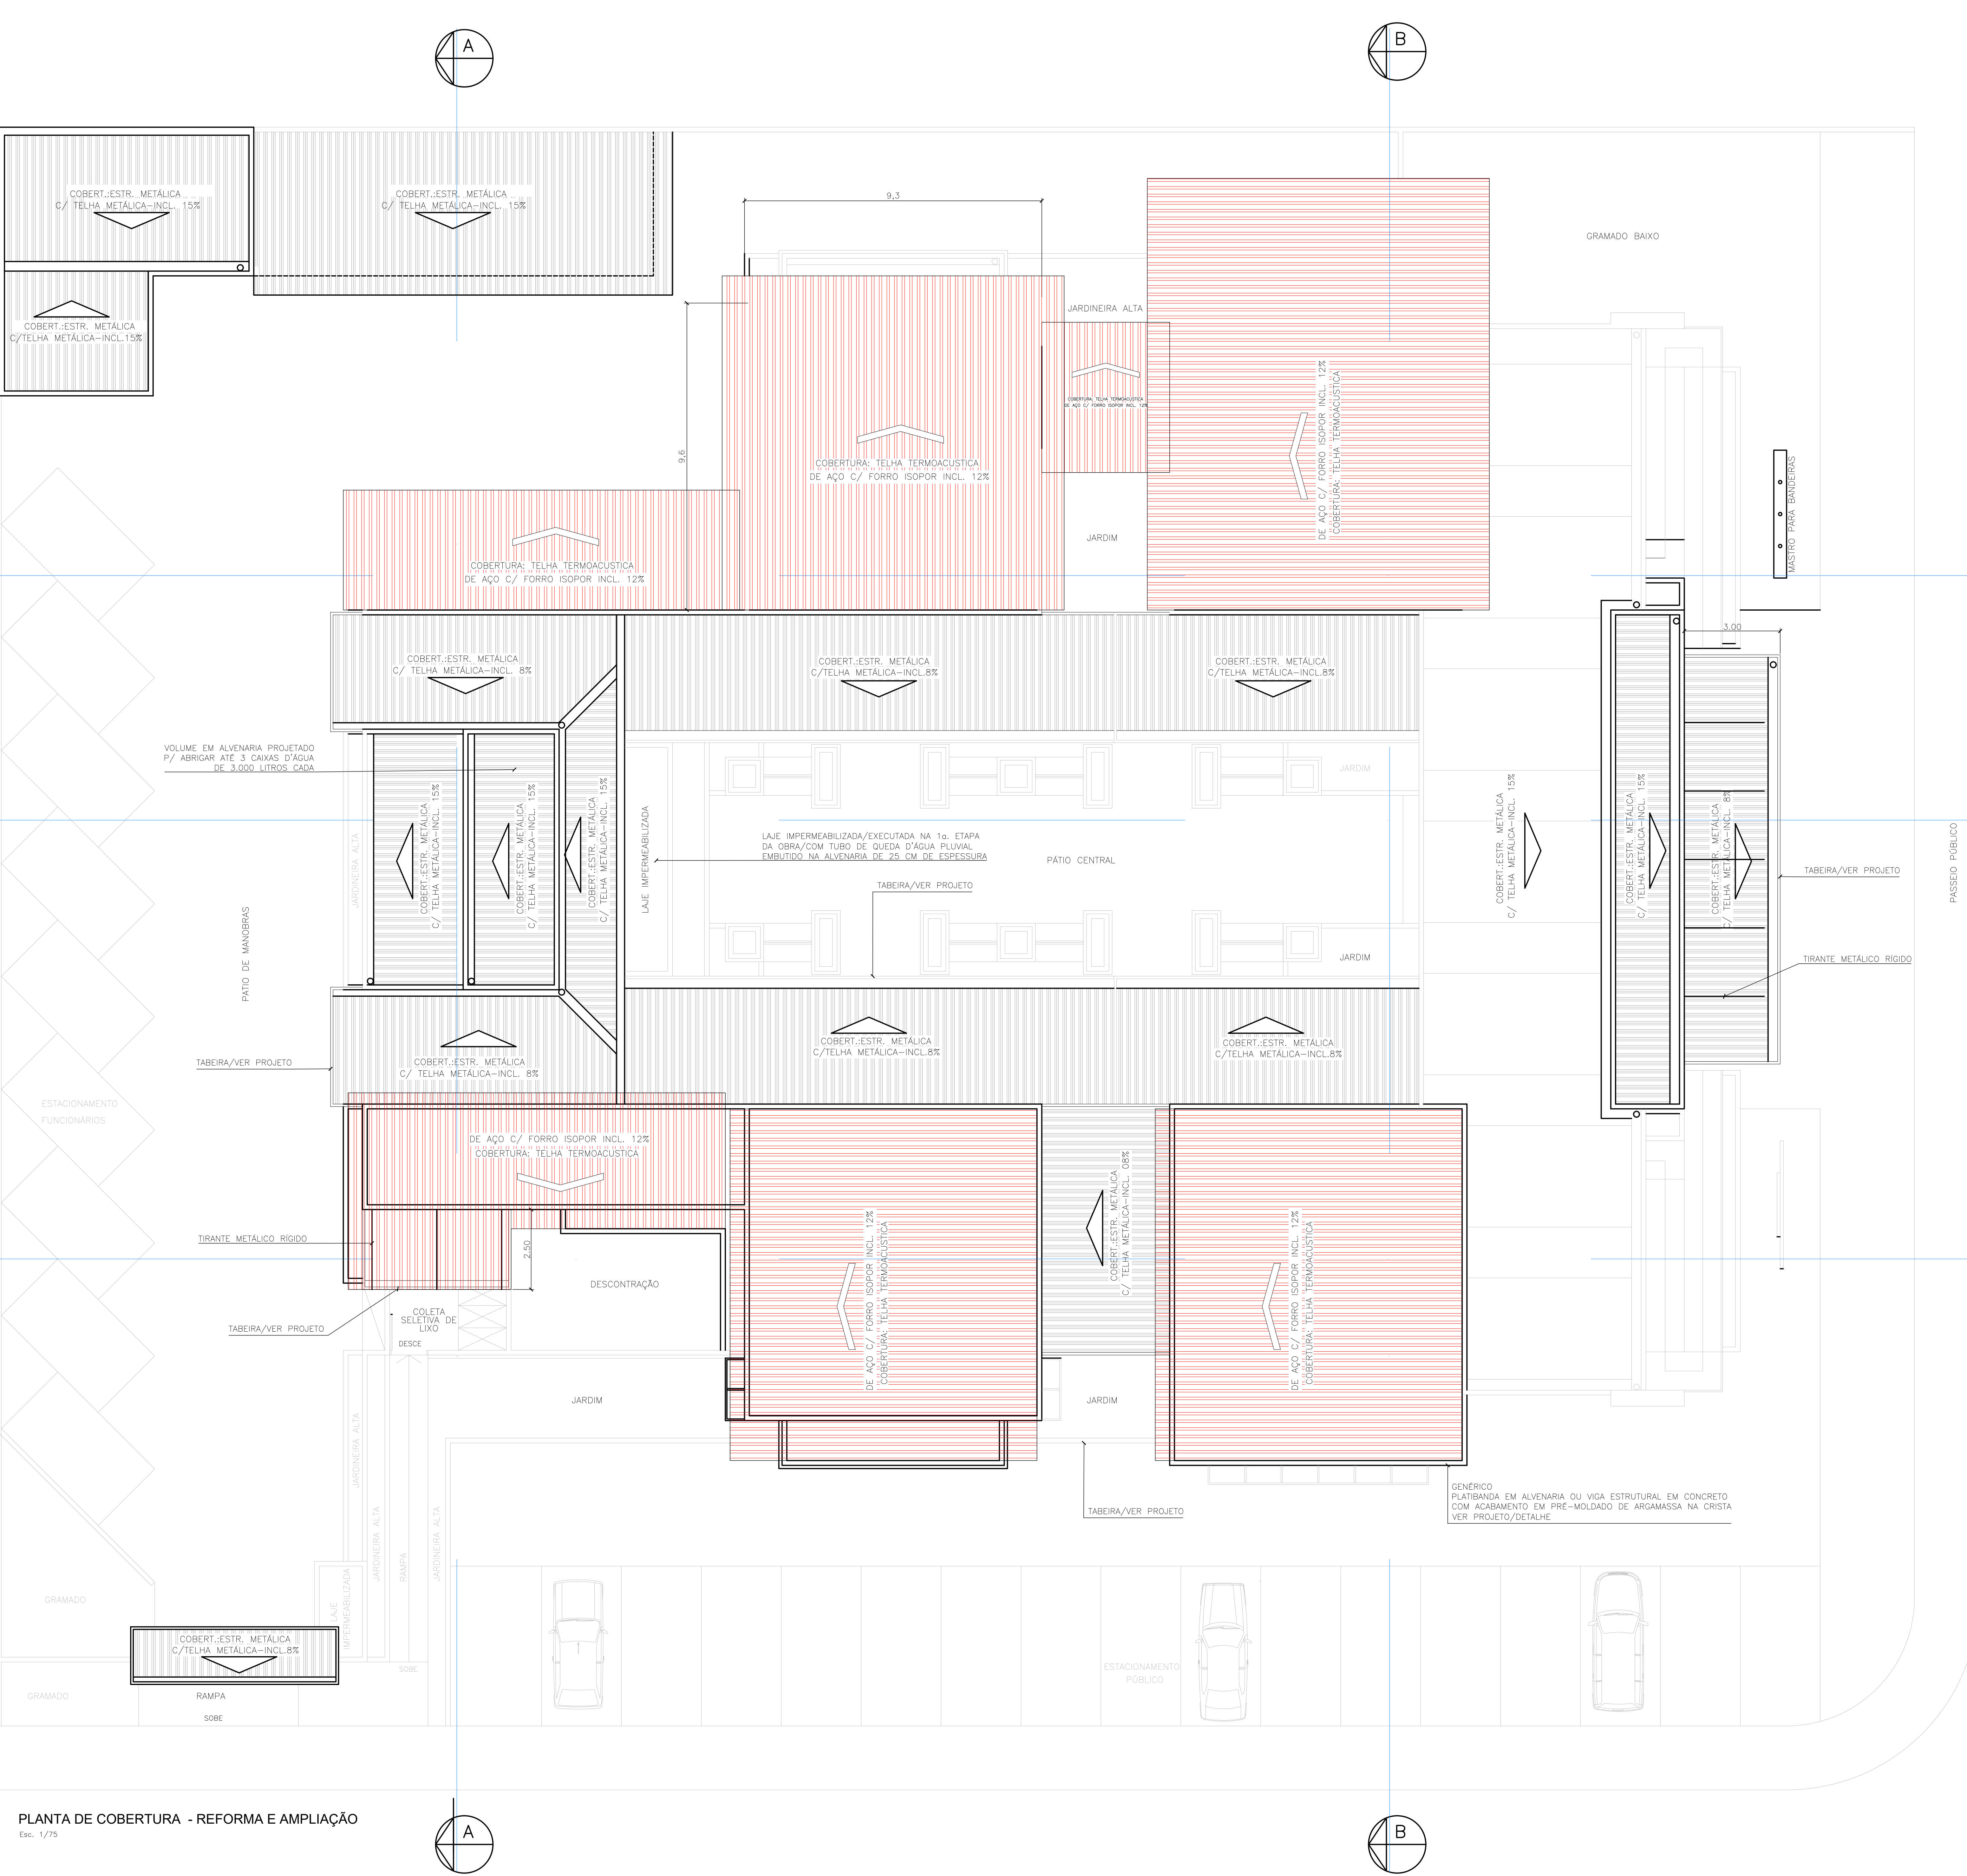

PLANTA DE COBERTURA - REFORMA E AMPLIAÇÃO
Esc. 1/75

LEGENDA

TELHADO EM ESTRUTURA DE METÁLICA COBERTO COM TELHA METÁLICA DE 6mm COM PINTURA ELETROSTÁTICA NA COR BRANCA NA FACE EXTERNA, SEGUINDO AS INCLINAÇÕES ESTIPULADAS NO PROJETO.

OBSERVAÇÃO:
TODA ESTRUTURA DE COBERTURA DO TELHADO, SEM EXCEÇÃO, FOI PROJETADO EM MADEIRA BENEFICIADA, SENDO QUE , O DIMENSIONAMENTO DAS PEÇAS DEVERA SER CALCULADO E ESPECIFICADO POR PROFISSIONAL DEVIDAMENTE HABILITADO.

* LEVAR SEMPRE EM CONSIDERAÇÃO AS MEDIDAS MÁXIMAS DAS PLATIBANDAS E TESTEIRAS COM TABEIRA/ DETERMINADAS NO PROJETO ARQUITETÔNICO.

AS CALHAS E RUFOS SERÃO METÁLICAS GALVANIZADAS COM TUBO DE QUEDA DE 100mm EMBUTIDOS NA ALVENARIA OU EM LOCAIS ESPECIFICADOS NO PROJETO.

LEGENDA:

— PAREDES EXISTENTES
— PAREDES A CONSTRUIR
— PAREDES A DEMOUIR

REVISÕES:			
Nº	DATA	DESCRIÇÃO	AUTOR



PODER JUDICIÁRIO
DO ESTADO DO ACRE



VETOR
ENGENHARIA

Nome: Vetor Engenharia e Construções LTDA
End.: Rua Vitor, 102 - Município do sul - Rio Branco/AC
Tel.: (66) 3223-3305

Romp. Técnico (sig)

Silvian Carraro Neto
AR e L. Licença: CAU Nº A227861-7

TRIBUNAL DE JUSTIÇA DO ESTADO DO ACRE

ASSUNTO	PROJETO DE ARQUITETURA	FASE DO PROJETO	EXECUTIVO
OBJETO	REFORMA DO CENTRO INTEGRADO DE CIDADANIA DE EPIPLACIÂNDIAAC	END.	BR 317, KM 1, AEROPORTO - EPIPLACIÂNDIAAC
ÁREA DA FONTE			
ÁREA TOTAL	3.000,00 m²	TO:	37,70%
Reformar:	0,00 m²	TP:	
Demoli:	0,00 m²	CA:	
Construção:	1.131,19 m²		
TOTAL:	1.131,19 m²		

ESCALA: INDICADA DATA: JULHO/2023

REVISÃO: REV 00

ARQ 04/08